

LEGENDA



- Cantiere secondario con area a disposizione per stoccaggio e deposito (S)
- Cantiere base (B)
- Impianto di frantumazione e betonaggio (FB)
- Impianto di prefabbricazione conci (PR)
- Aree di stoccaggio (ST)
- Cantieri imbocchi (I)
- Viabilità di cantiere su S.S.77
- Deviazione S.S. n° 77
- Viabilità in corrispondenza dell'asse di progetto
- Viabilità principale esistente idonea
- Viabilità principale esistente da adeguare
- Viabilità secondaria esistente da adeguare
- Viabilità secondaria da realizzare
- Tratti di viabilità definitiva per manutenzioni
- Tracciato di progetto
- Limiti comunali

AMBIENTE IDRICO SOTTERRANEO

- Pz-19 (A.O.,C.O.,P.O.)
- Pz-20 (A.O.,C.O.,P.O.)
- Pz-21 (A.O.,C.O.,P.O.)
- Pz-22 (A.O.,C.O.,P.O.)
- Sg-01 sorgenti (A.O.,C.O.,P.O.)

AMBIENTE IDRICO SUPERFICIALE

- Is-01 (A.O.,C.O.,P.O.)

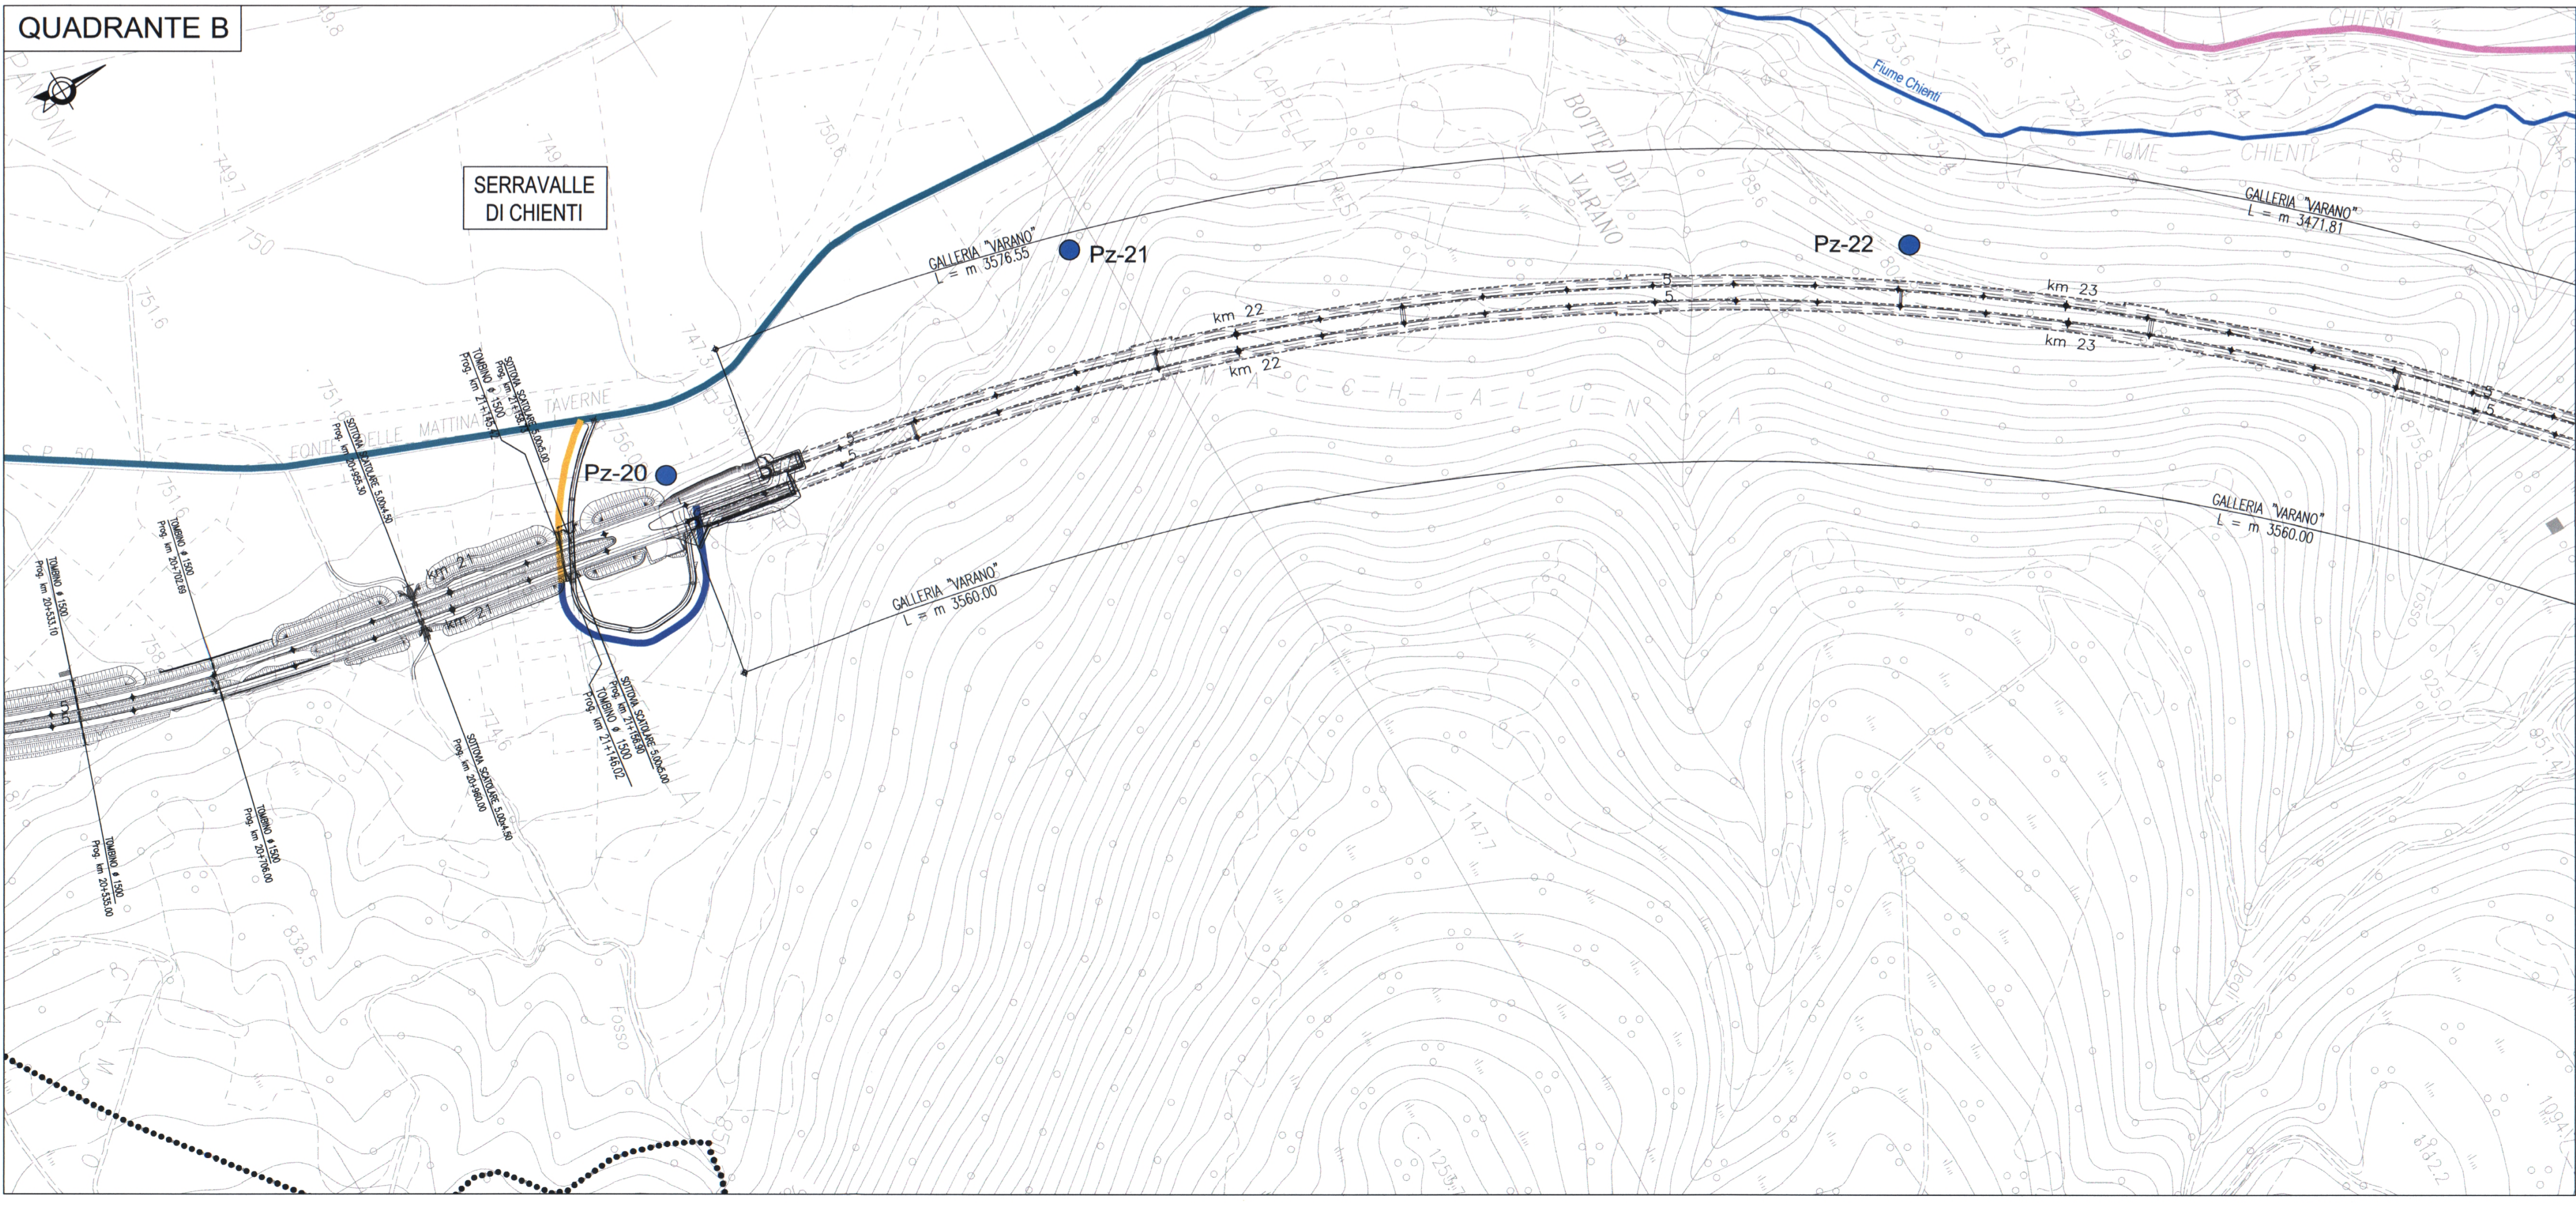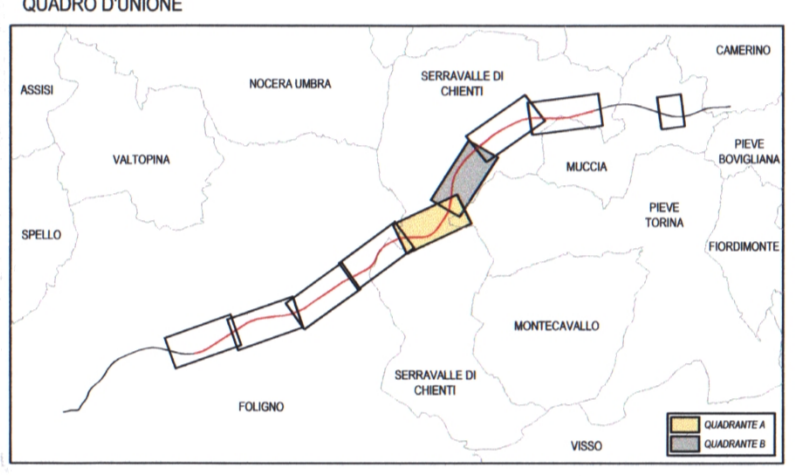



ASSE VIARIO MARCHE-UMBRIA E QUADRILATERO DI PENETRAZIONE INTERNA MAXILOTTO 1

PROGETTO DEFINITIVO

CONTRAENTE GENERALE		IL RESPONSABILE DEL CONTRAENTE GENERALE	
			
GRUPPO DI PROGETTAZIONE		I RESPONSABILI DI PROGETTO	
ATI: TECHNITAL s.p.a. (mandataria) SCETAURROUTE SICS s.r.l. Società Italiana Consulenza Strade S.I.S. Studio di Ingegneria Stradale s.r.l. SOIL Geologia Geotecnica Opere in sottorreno Difesa del Territorio		Dott. Ing. M. Raccosta Ordine Ing. Verona n° A1665 Dott. Ing. L. Samama Ordine Ing. Taranto n° 1083 Dott. Ing. T. Di Bari Ordine Ing. Palermo n° 4058 Prof. Ing. A. Bevilacqua Ordine Ing. Palermo n° 4058 Dott. Ing. L. Albert Ordine Ing. Milano n° A14725	
INTEGRAZIONE PRESTAZIONI SPECIALISTICHE		IL GEOLOGO	
Dott. Ing. M. Raccosta		Dott. Geol. F. Ferrari Ordine dei Geologi Regione del Veneto n° 60	
VISTO IL RESPONSABILE DEL PROCEDIMENTO	VISTO IL RESPONSABILE DEL SERVIZIO PROGETTAZIONE	DATA	LA DIREZIONE LAVORI
Dott. Ing. Andrea Simonini			
SUBLOTTO 2.1: S.S. 77 "VAL DI CHIENTI" TRONCO PONTELATRAVE - FOLIGNO TRATTO VALMENOTRE - GALLERIA MUCCIA (esclusa galleria) PIANO DI MONITORAGGIO AMBIENTALE PLANIMETRIA UBICAZIONE PUNTI DI MISURA COMPONENTE AMBIENTE IDRICO 3/4			
Codice Unico di Progetto (CUP) F12C03000050010 (Delibera CPE 13/2004)		REVISIONE	FOGLIO
CODICE ELAB. FILE: L0703A2D.P.GENER.00.AMB.PLA.003		DISCIPLINA: AMB TIPO DOC.: PLA N. PROGRAM.: 003	REVISIONE: B FOGLIO: 03/04 SCALA: 1:5.000
D			
C			
B	REVISIONE	20/07/2007	A. Felici / C. Sanna / M. Raccosta
A	EMISSIONE	15/12/2006	A. Felici / C. Sanna / M. Raccosta
REV.	DESCRIZIONE	DATA	REDDATTO / VERIFICATO / APPROVATO / APPROVATO RESP. TECNICO AMAS

Codice File: L0703A2D.P.GENER.00.AMB.PLA.003.B pma_idrico.dwg