SEZIONI TRASVERSALI TAV. 1/3

Scala 1:200

SCAVO	0,00 m³
SCAVO GRADONATURA	2,61 m³
SCOTICO	24,77 m
RILEVATO PROVVISORIO	41,08 m³
MISTO STABILIZZATO	7,60 m³
RIMOZIONE RILEVATO PROVVISORIO	42,08 m³
TERRENO VEGETALE	29,77 m

SEZIONE N.: RM8-6bis
DIST.PROG.: 26787,92

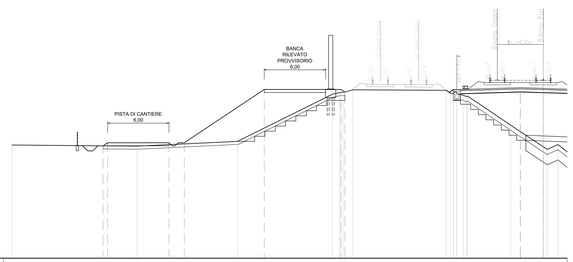

| | | |