FASE B.1

SEZIONE N.: 1
PROGRESSIVA AV BP: 2+450.000

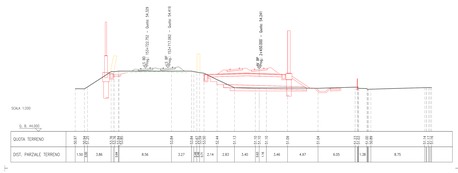

SEZIONE N.: 2
PROGRESSIVA AV BP: 2+485.000

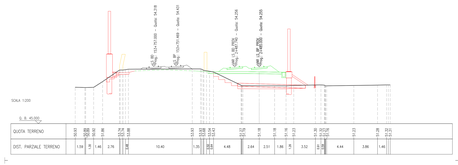

SEZIONE N.: 3
PROGRESSIVA AV BP: 2+520.000

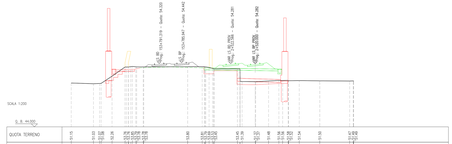

SEZIONE N.: 4
PROGRESSIVA AV BP: 2+555.000

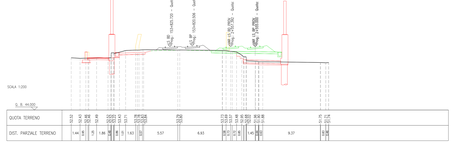

SEZIONE N.: 5
PROGRESSIVA AV BP: 2+590.000

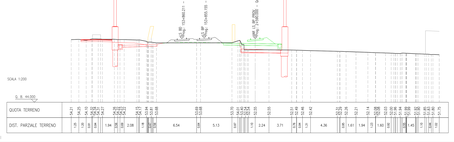

FASE B.2

SEZIONE N.: 1
PROGRESSIVA AV BP: 2+450.000

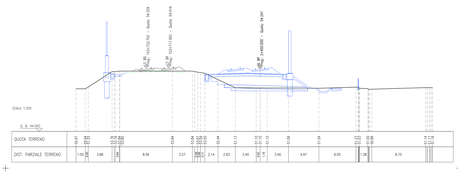

SEZIONE N.: 2
PROGRESSIVA AV BP: 2+485.000

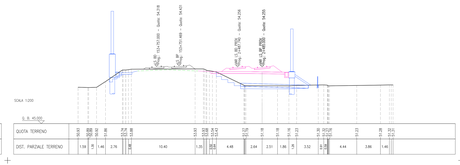

SEZIONE N.: 3
PROGRESSIVA AV BP: 2+520.000

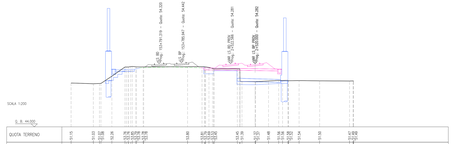

SEZIONE N.: 4
PROGRESSIVA AV BP: 2+555.000

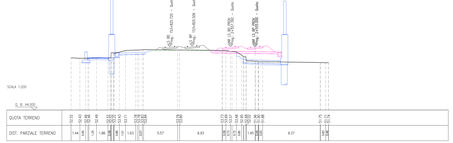

SEZIONE N.: 5
PROGRESSIVA AV BP: 2+590.000

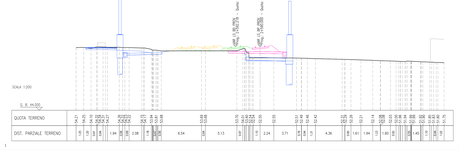

FASE B.3

SEZIONE N.: 1
PROGRESSIVA AV BP: 2+450.000

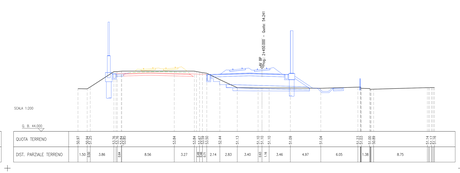

SEZIONE N.: 2
PROGRESSIVA AV BP: 2+485.000

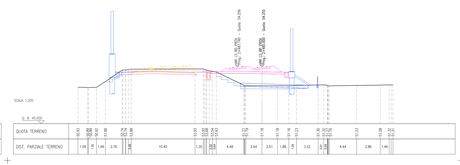

SEZIONE N.: 3
PROGRESSIVA AV BP: 2+520.000

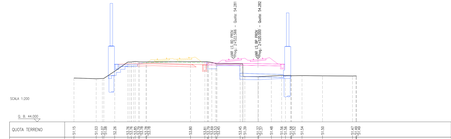

SEZIONE N.: 4
PROGRESSIVA AV BP: 2+555.000

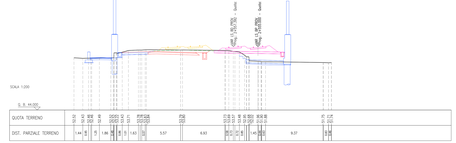

SEZIONE N.: 5
PROGRESSIVA AV BP: 2+590.000

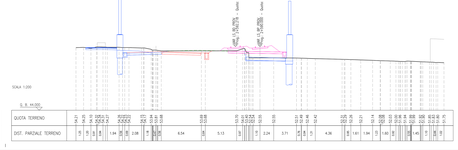

FASE B.4

SEZIONE N.: 1
PROGRESSIVA AV BP: 2+450.000

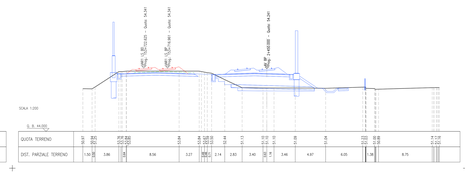

SEZIONE N.: 2
PROGRESSIVA AV BP: 2+485.000

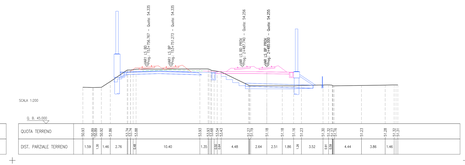

SEZIONE N.: 3
PROGRESSIVA AV BP: 2+520.000

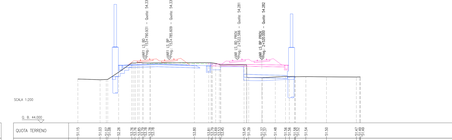

SEZIONE N.: 4
PROGRESSIVA AV BP: 2+555.000

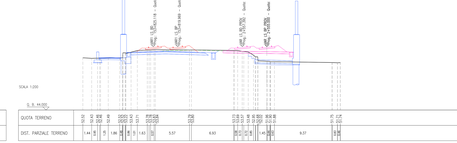

SEZIONE N.: 5
PROGRESSIVA AV BP: 2+590.000

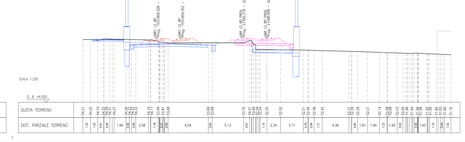

FASE B.5

SEZIONE N.: 1
PROGRESSIVA AV BP: 2+450.000

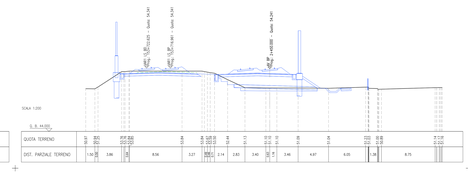

SEZIONE N.: 2
PROGRESSIVA AV BP: 2+485.000

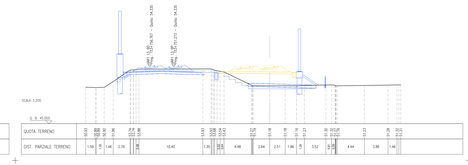

SEZIONE N.: 3
PROGRESSIVA AV BP: 2+520.000

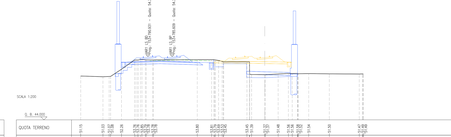

SEZIONE N.: 4
PROGRESSIVA AV BP: 2+555.000

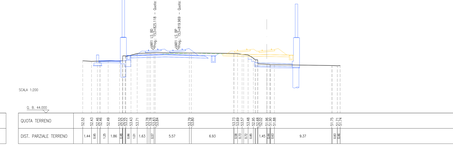

SEZIONE N.: 5
PROGRESSIVA AV BP: 2+590.000

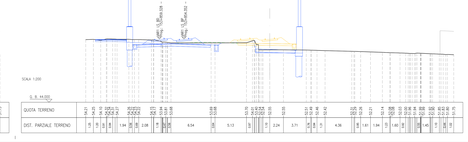

DISEGNI DI RIFERIMENTO

DESCRIZIONE	CODICE

NOTE GENERALI

- COSTRUZIONE
- DEMOLIZIONE
- COSTRUITO
- PROVVISORIO IN COSTRUZIONE
- PROVVISORIO COSTRUITO
- ESTRAGOSSO PARTAPORNA FERROVIARIA ESISTENTE (RICOSTRUZIONE DA SEZIONE TIPO LINEA STORICA VR-VI)

COMMITTENTE:

RFI RETE FERROVIARIA ITALIANA
GRUPPO FERROVIE DELLO STATO

ALTA SORVEGLIANZA:

ITALFERR
GRUPPO FERROVIE DELLO STATO

GENERAL CONTRACTOR:

IRICAV2

INFRASTRUTTURE FERROVIARIE STRATEGICHE DEFINITE DALLA LEGGE OBIETTIVO N. 443/01

LINEA A.V. /A.C. TORINO–VENEZIA Tratta VERONA–PADOVA
Lotto funzionale Verona–Bivio Vicenza

PROGETTO ESECUTIVO

RILEVATI

RILEVATO FERROVIARIO A.V. DAL KM 2+538,00 AL KM 3+160,00

OPERE PROVVISORIE

Fase di realizzazione per binari di smonaggio Deviata Provvisoria LS - Sezioni trasversali - Tav. 1

GENERAL CONTRACTOR	DIRETTORE LAVORI	SCALA:
Il Amministratore Delegato Ing. Giovanni Cornacchia Data: Ottobre 2020	Direttore Tecnico Ing. Vincenzo Cascone Data: Ottobre 2020	1:200

COMMESSA	LOTTO	FASE	ENTE	DISCIPLINA	OPERA/DISCIPLINA	PROGR.	REV.	FOGLIO
IN17	12	E	12	WW	WI0900A1	001A	A	001 di 002

IRICAV2

VISTO CONSORZIO NECHI DUE
Data:

Progettazione							
Rev.	Descrizione	Redatto	Data	Verificato	Data	Validato	Data
A	EMISSIONE	G. Ciccarelli	10/2020	G. Ciccarelli	10/2020	N. Nicolini	10/2020
B							
C							

CUP: J41E91000000008

File: IN1712EIWW0900A1A001A001.DWG
Cod. origine: Uso

Progetto cofinanziato dalla Unione Europea

Scala di gioco

TUTTI I DIRITTI SONO RISERVATI AI SENSI DELLA LEGGE 633/41 E DELLA DIRETTIVA 91/250/CE E 92/100/CE