SCOTICO TRINCEA	13.13 m
SCAVO	12.66 m²
PIANO DI POSA	11.50 m
ANTIGERMINANTE	11.50 m
SUPERCOMPATTATO	11.31 m
SUB-BALLAST	11.31 m
BALLAST	4.27 m
TAPPETINO ANTIVIBRANTE	9.80 m

SEZIONE N.: RI09B-25
PROGRESSIVA: 154+341.287
QUOTA P. F.: 54.102

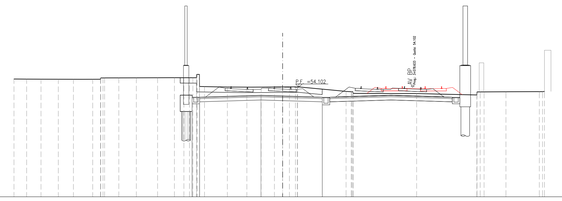

SCALA 1:200

| | | |