SCAVO	13.18 m^2
PIANO DI POSA	12.50 m
ANTICOMBINANTE	11.50 m
SUPERCOMPATTATO	11.31 m
CUB-BALLAST	11.31 m
BALLAST	4.92 m^2
TAPPETINO ANTIVIBRANTE	9.80 m

SEZIONE N.: RI10A-1
PROGRESSIVA: 3+160.000
QUOTA P. F.: 53.933

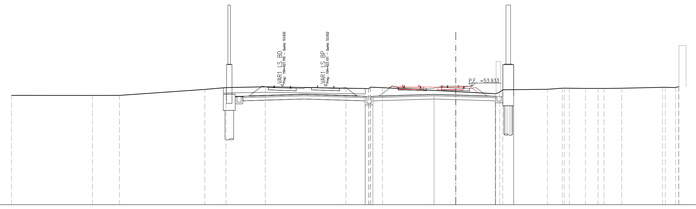

SCALA 1:200

Q. B. 43.000

| | | |