



BALLAST	4,71 m
MISTO GRANULARE STABILIZZATO / CEMENTATO	2,86 m

SEZIONE N.: R114-17
 PROGRESSIVA: 10+710.000
 QUOTA P. F.: 32,547

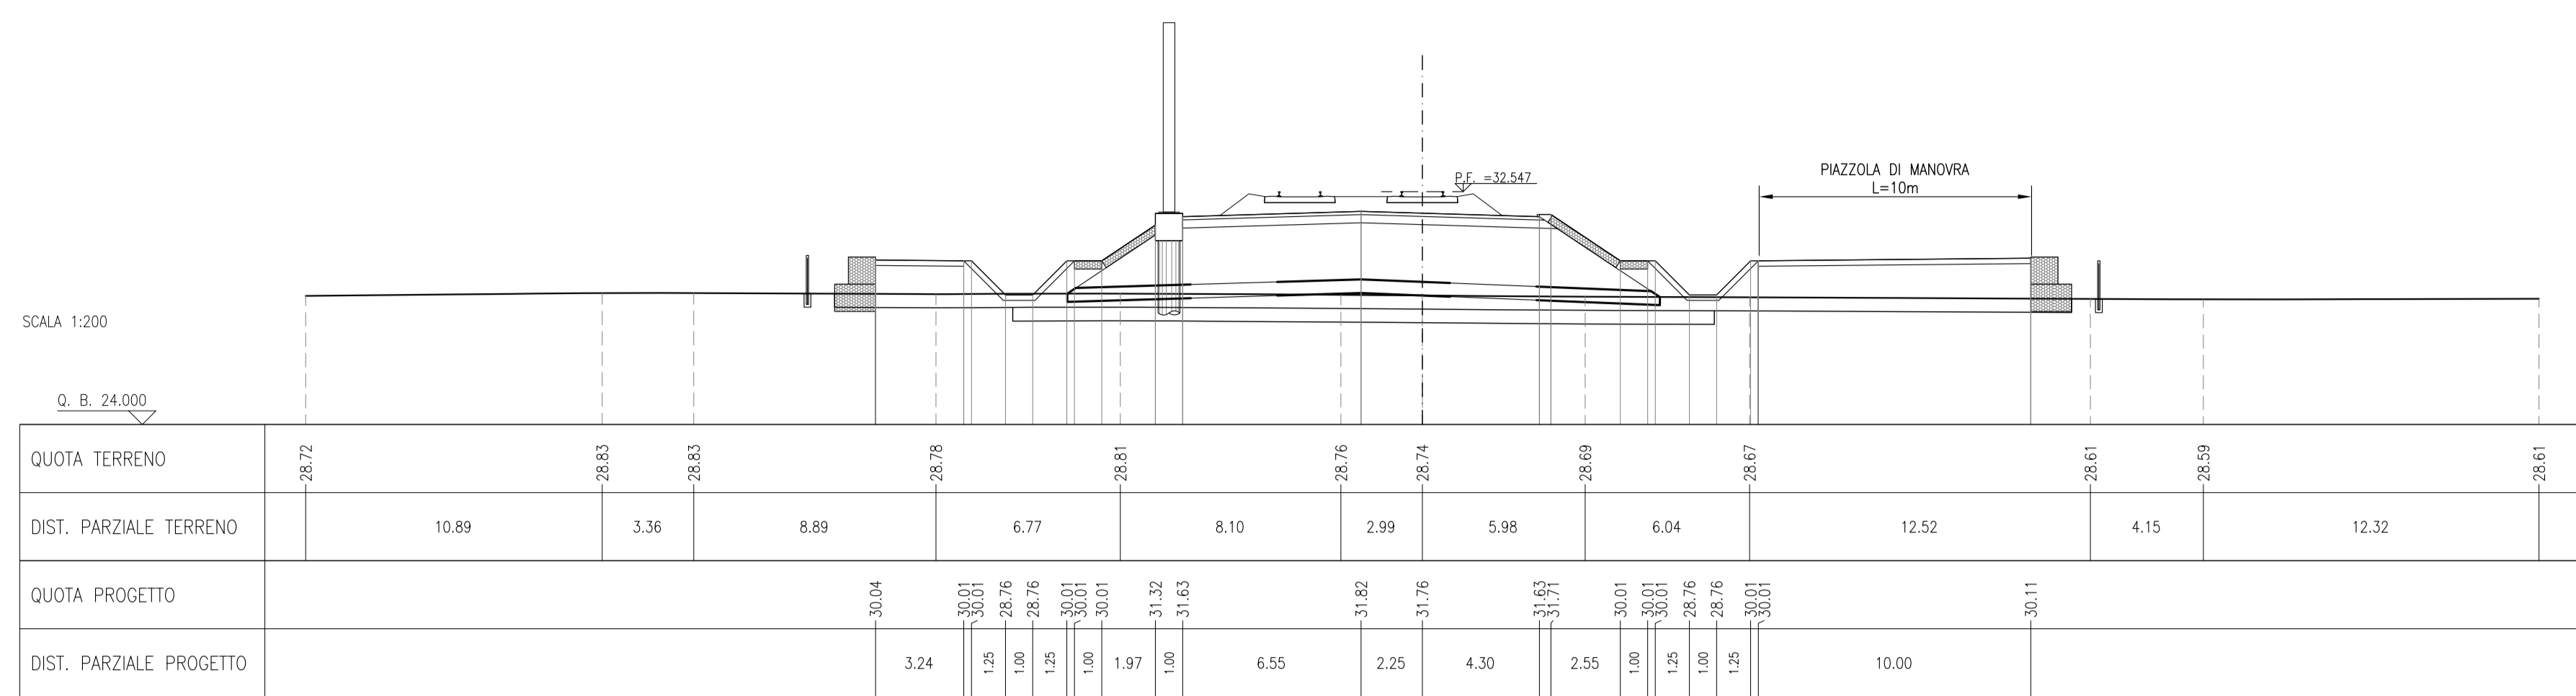


BALLAST	4,71 m
MISTO GRANULARE STABILIZZATO / CEMENTATO	2,86 m

SEZIONE N.: R114-18
 PROGRESSIVA: 10+725.813
 QUOTA P. F.: 32,584

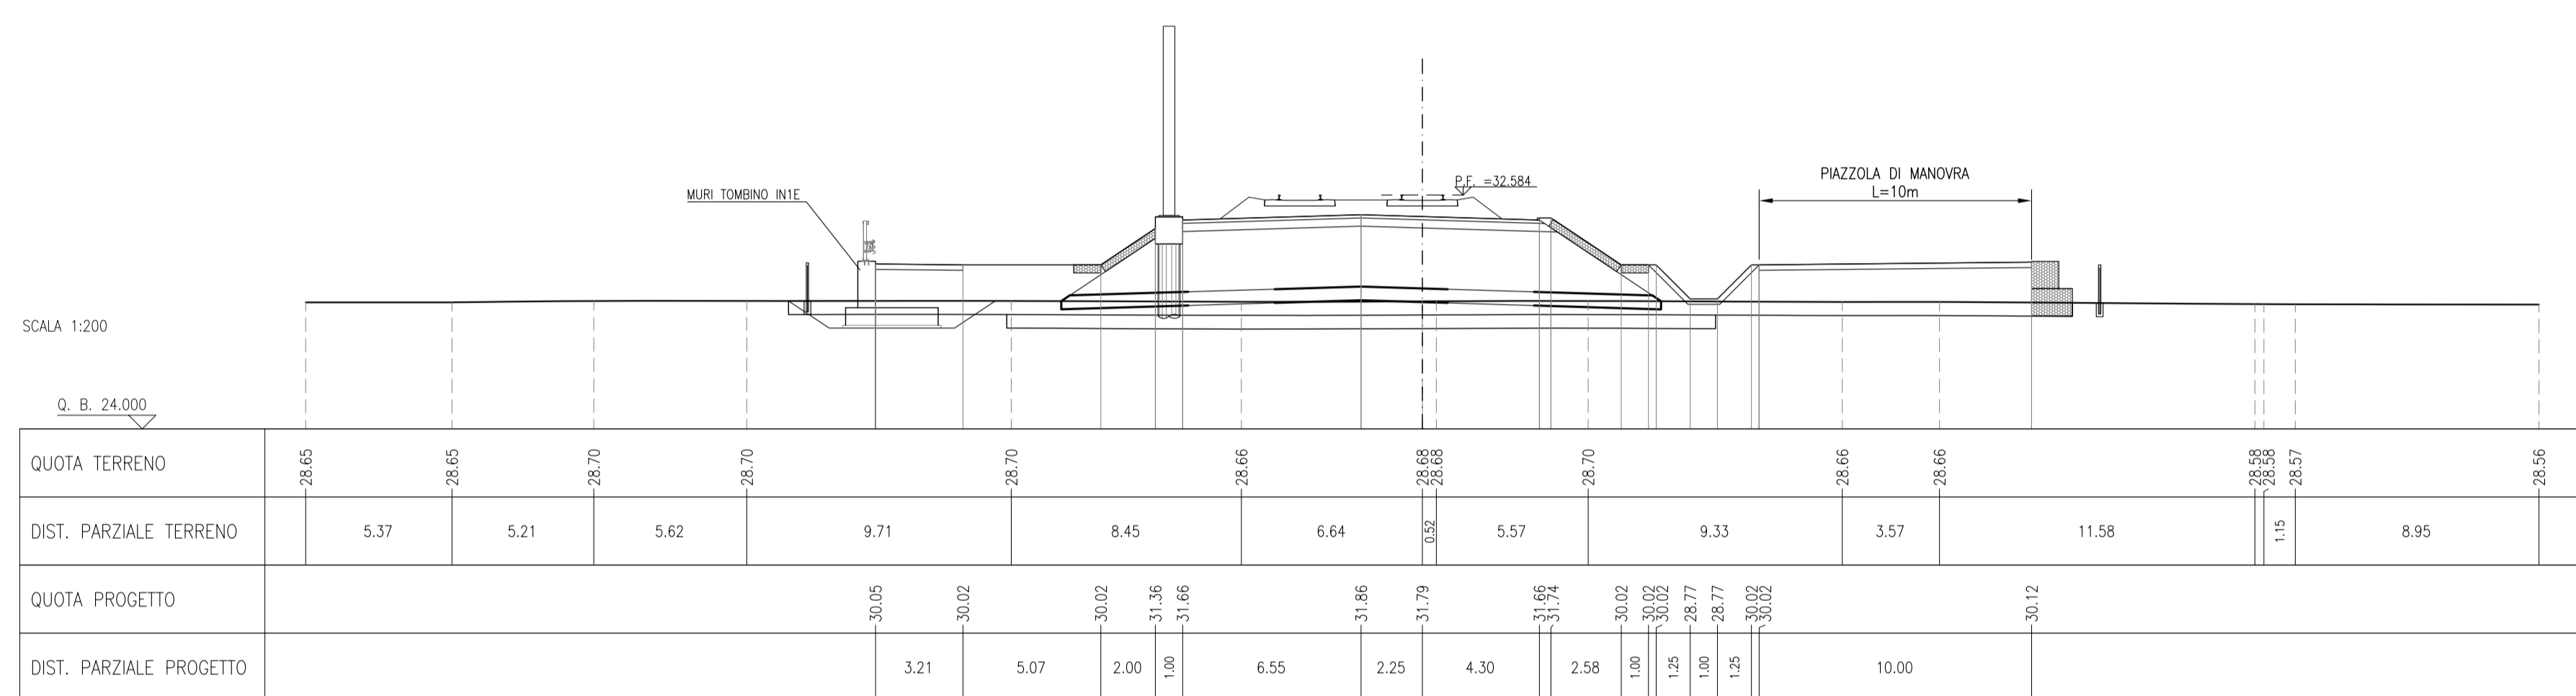

BALLAST	4,71 m
MISTO GRANULARE STABILIZZATO / CEMENTATO	0,30 m

SEZIONE N.: R114-19
 PROGRESSIVA: 10+732.594
 QUOTA P. F.: 32,603

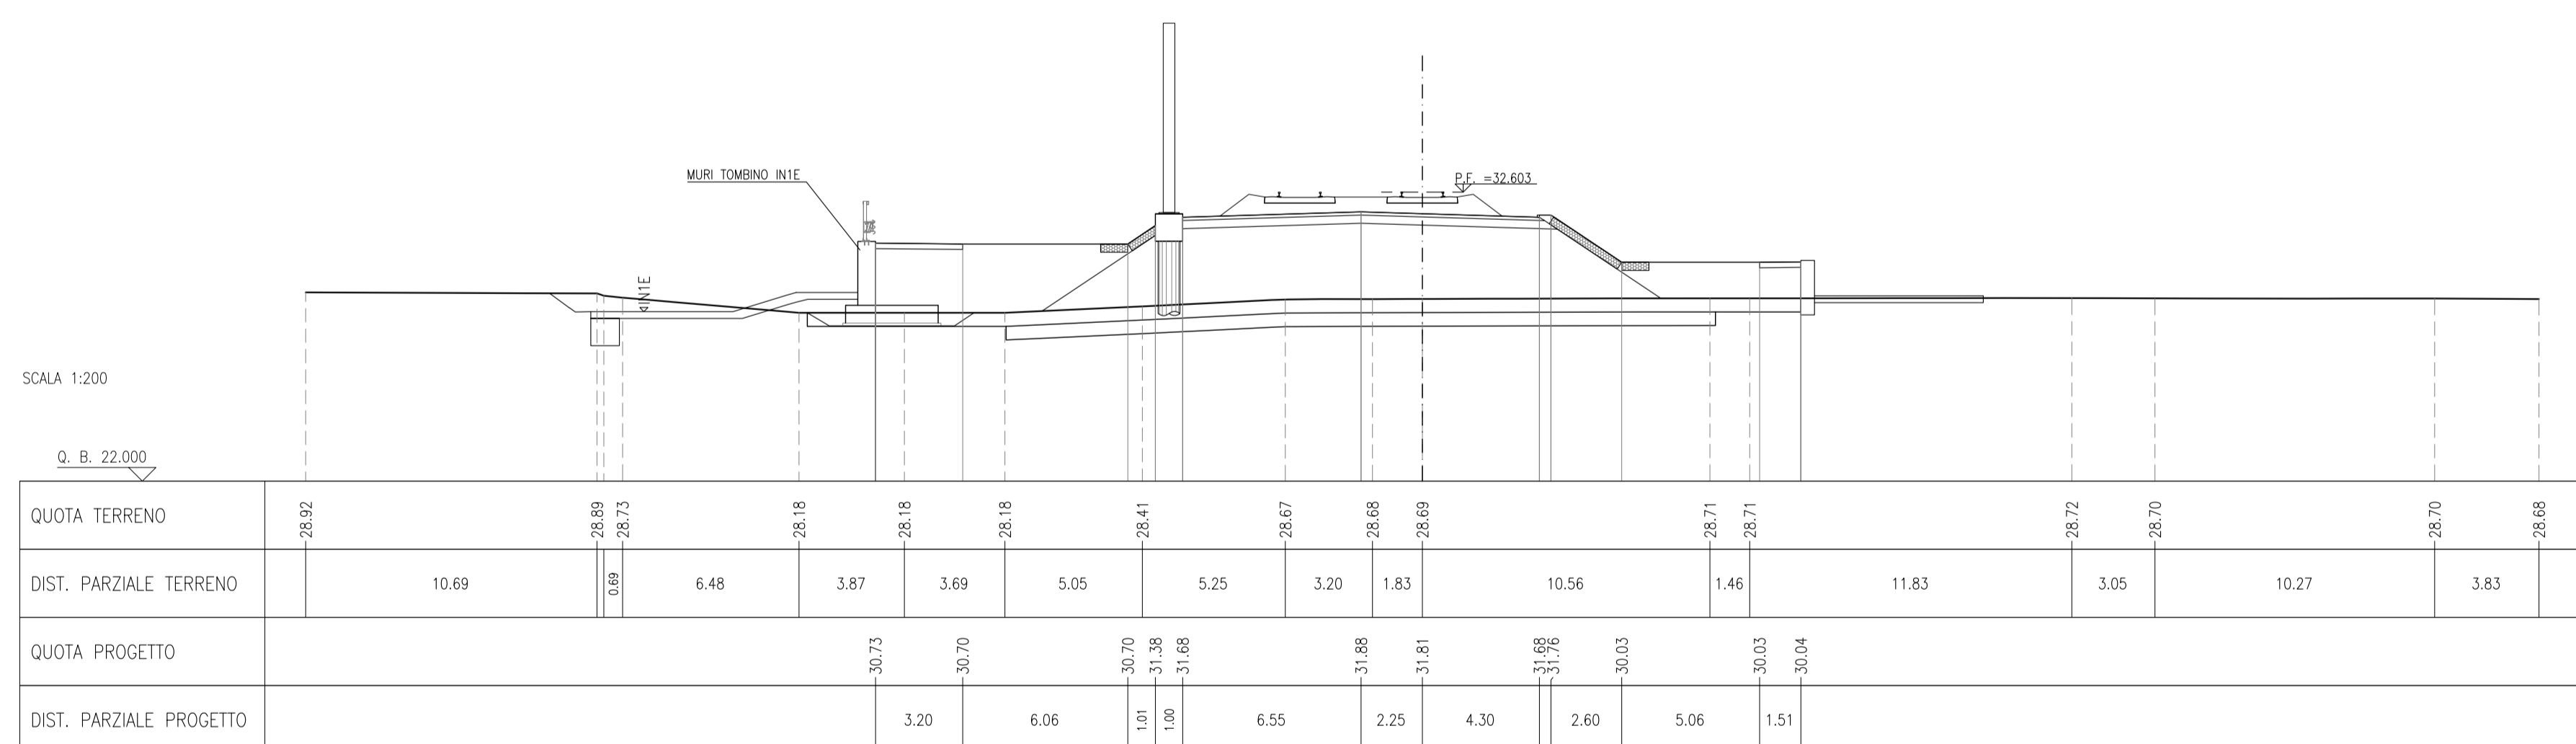

NOTE GENERALI

- TUTTE LE PROGRESSIVE SONO ESPRESSE IN CHILOMETRI E SONO RIFERITE AL BINARIO PARI, SALVO OVE DIVERSAMENTE SPECIFICATO
- TUTTE LE MISURE ESPRESSE SONO IN METRI, SALVO OVE DIVERSAMENTE INDICATO
- TUTTE LE QUOTE ALTIMETRICHE SONO ESPRESSE IN METRI s.l.m.
- Q.B. = QUOTA DI RIFERIMENTO

COMMITTENTE:



ALTA SORVEGLIANZA:



GENERAL CONTRACTOR:



INFRASTRUTTURE FERROVIARIE STRATEGICHE DEFINITE DALLA LEGGE OBIETTIVO N. 443/01
LINEA A.V. / A.C. TORINO-VENEZIA Tratta VERONA-PADOVA
Lotto funzionale Verona-Bivio Vicenza
PROGETTO ESECUTIVO

RILEVATO FERROVIARIO DAL KM 10+400,00 AL KM 10+733,61
 GENERALE

Sezioni trasversali - Tav.2

		GENERAL CONTRACTOR Consorzio IricoTV Due Ing. Paolo CAMBONA		DIRETTORE LAVORI Ing. Luigi MESSIGLIER		SCALA: 1:200	
COMMISSIONE R114/17		LOTTO 12		FASE E		BITE W9	
TIPO DOC. R114/00		OPERA/DISCIPLINA 003		PROG. A		REV. 003=003	
PROGETTAZIONE:		VERIFICA:		APPROVAZIONE:		DATA:	
Rev.	Descrizione	Emissione	Data	Verificate	Data	Approvate	Data
A	BASISCH	1	05/2021	P. GIULIETTI	04/2021	L. MESSIGLIER	04/2021
B							
C							
COG. 837795701		CUP: J11E19100000009		File:		Data:	