



MISTO GRANULARE STABILIZZATO / CEMENTATO	0.60 m

SEZIONE N.: R115-17
PROGRESSIVA: 11+025.000
QUOTA P. F.: 34.375

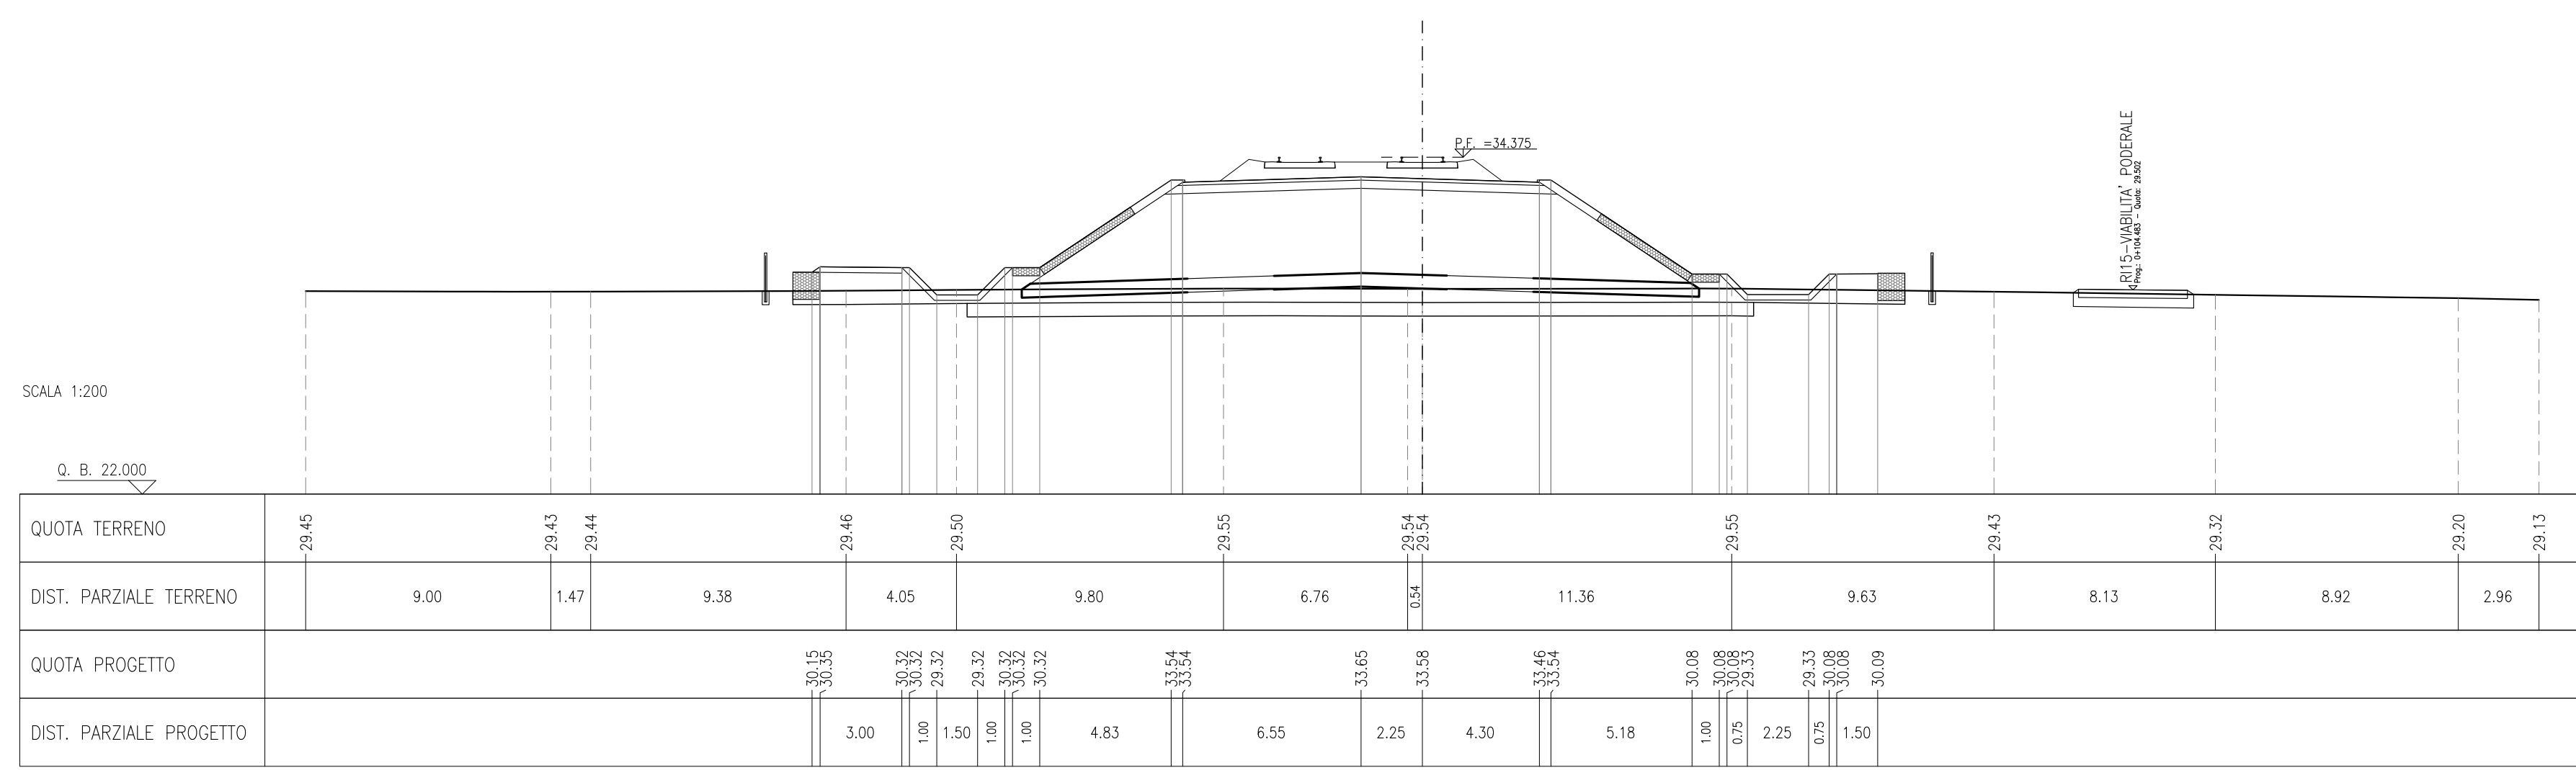


MISTO GRANULARE STABILIZZATO / CEMENTATO	0.61 m

SEZIONE N.: R115-18
PROGRESSIVA: 11+045.000
QUOTA P. F.: 34.506

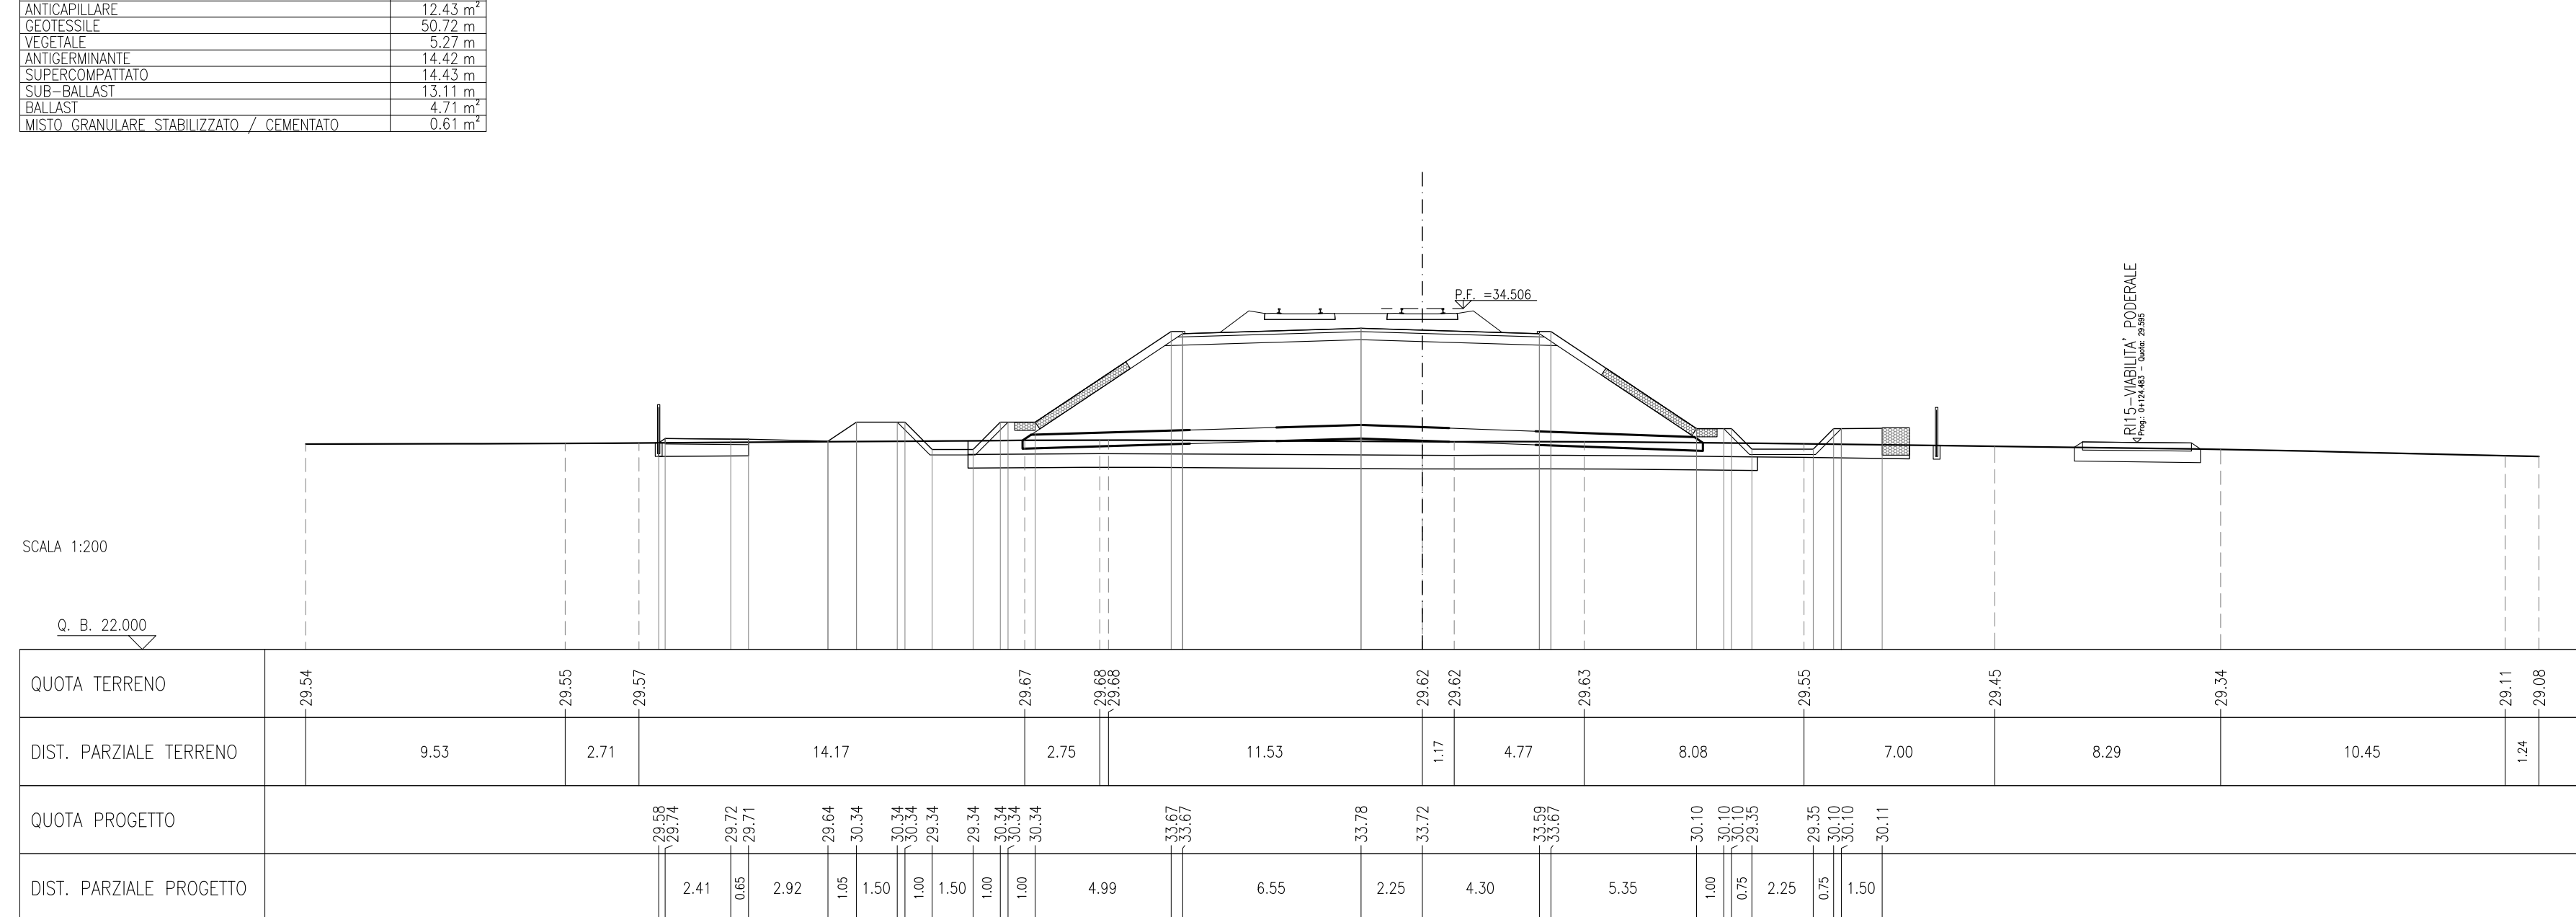


MISTO GRANULARE STABILIZZATO / CEMENTATO	0.61 m

SEZIONE N.: R115-19
PROGRESSIVA: 11+055.000
QUOTA P. F.: 34.571

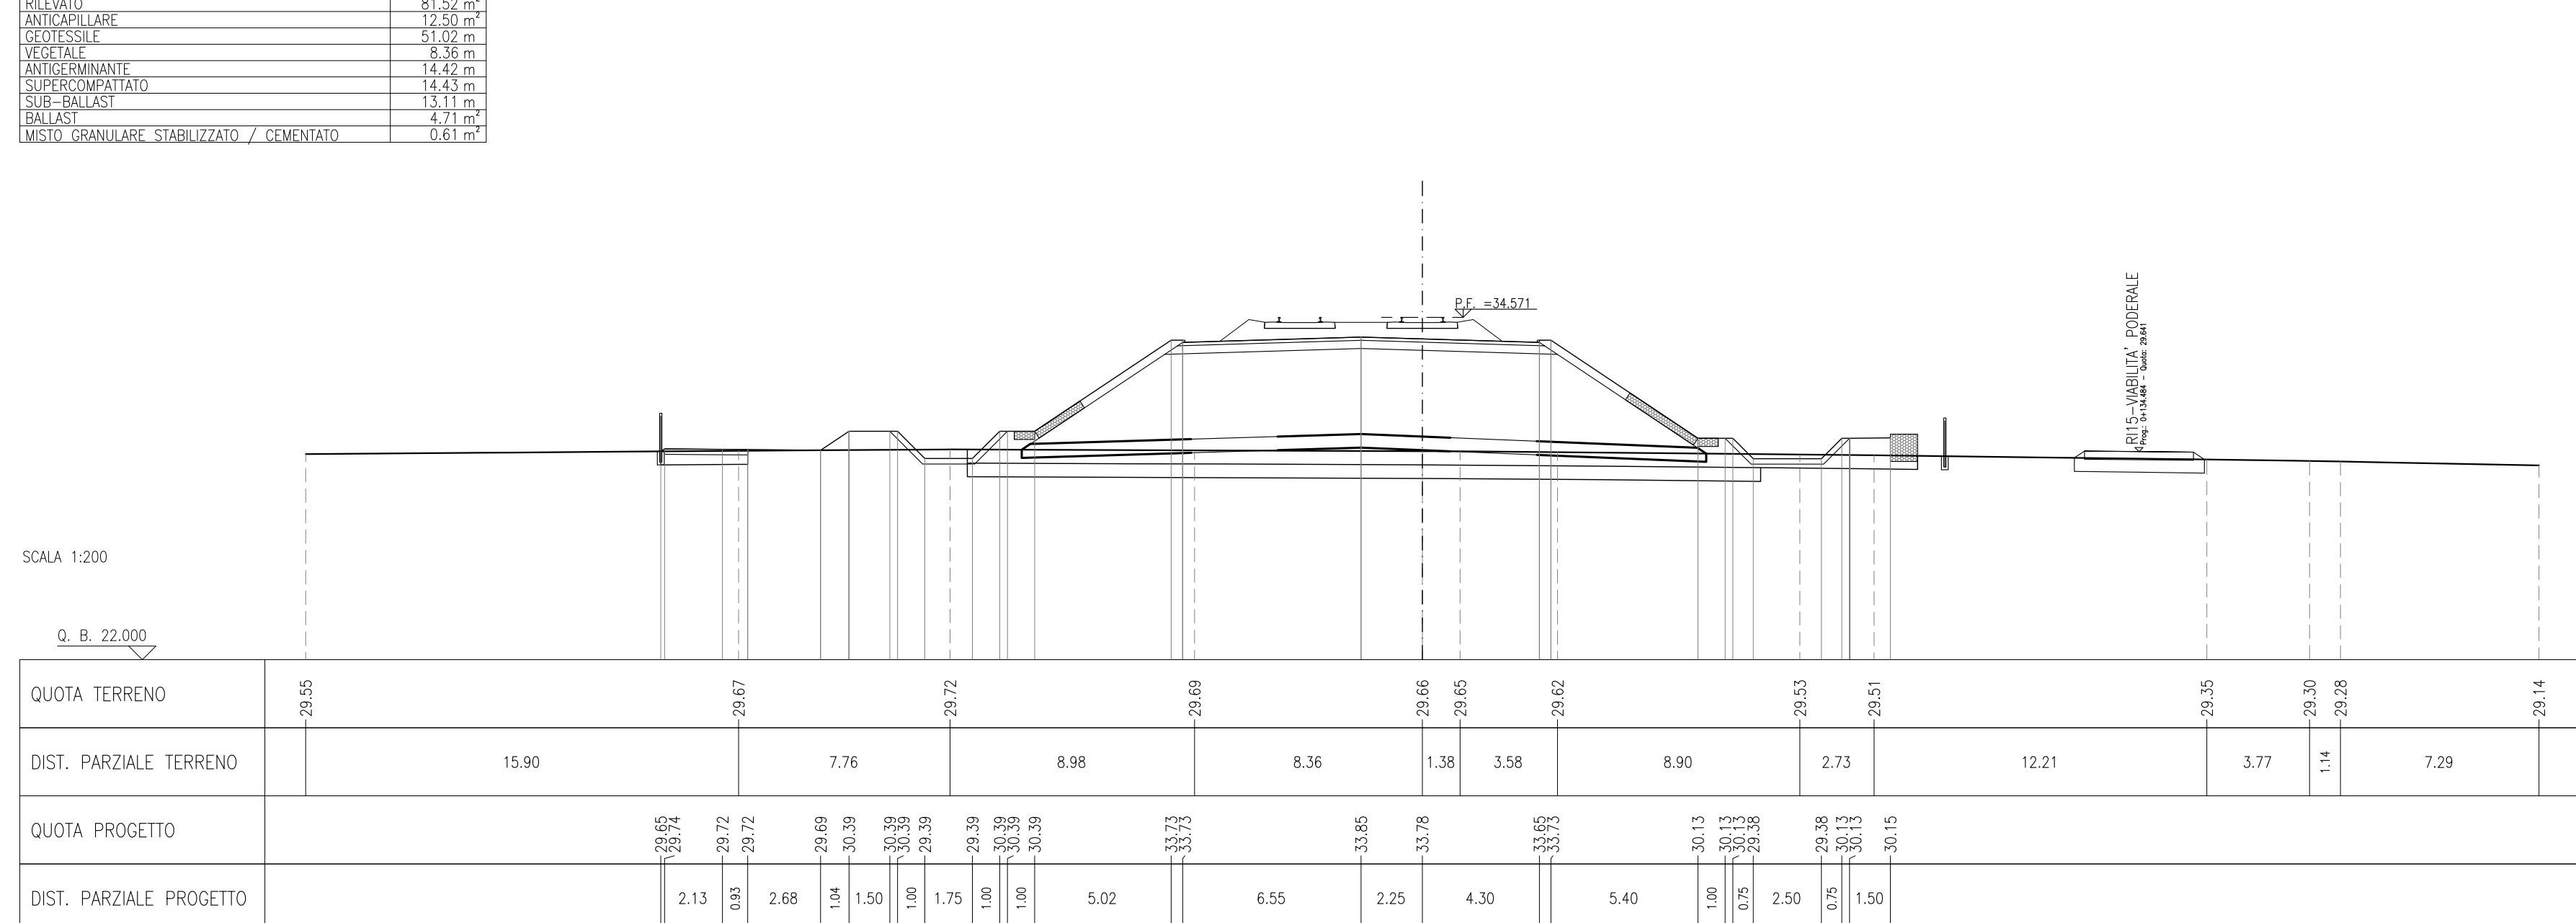

MISTO GRANULARE STABILIZZATO / CEMENTATO	0.60 m


SEZIONE N.: R115-20
PROGRESSIVA: 11+075.000
QUOTA P. F.: 34.702

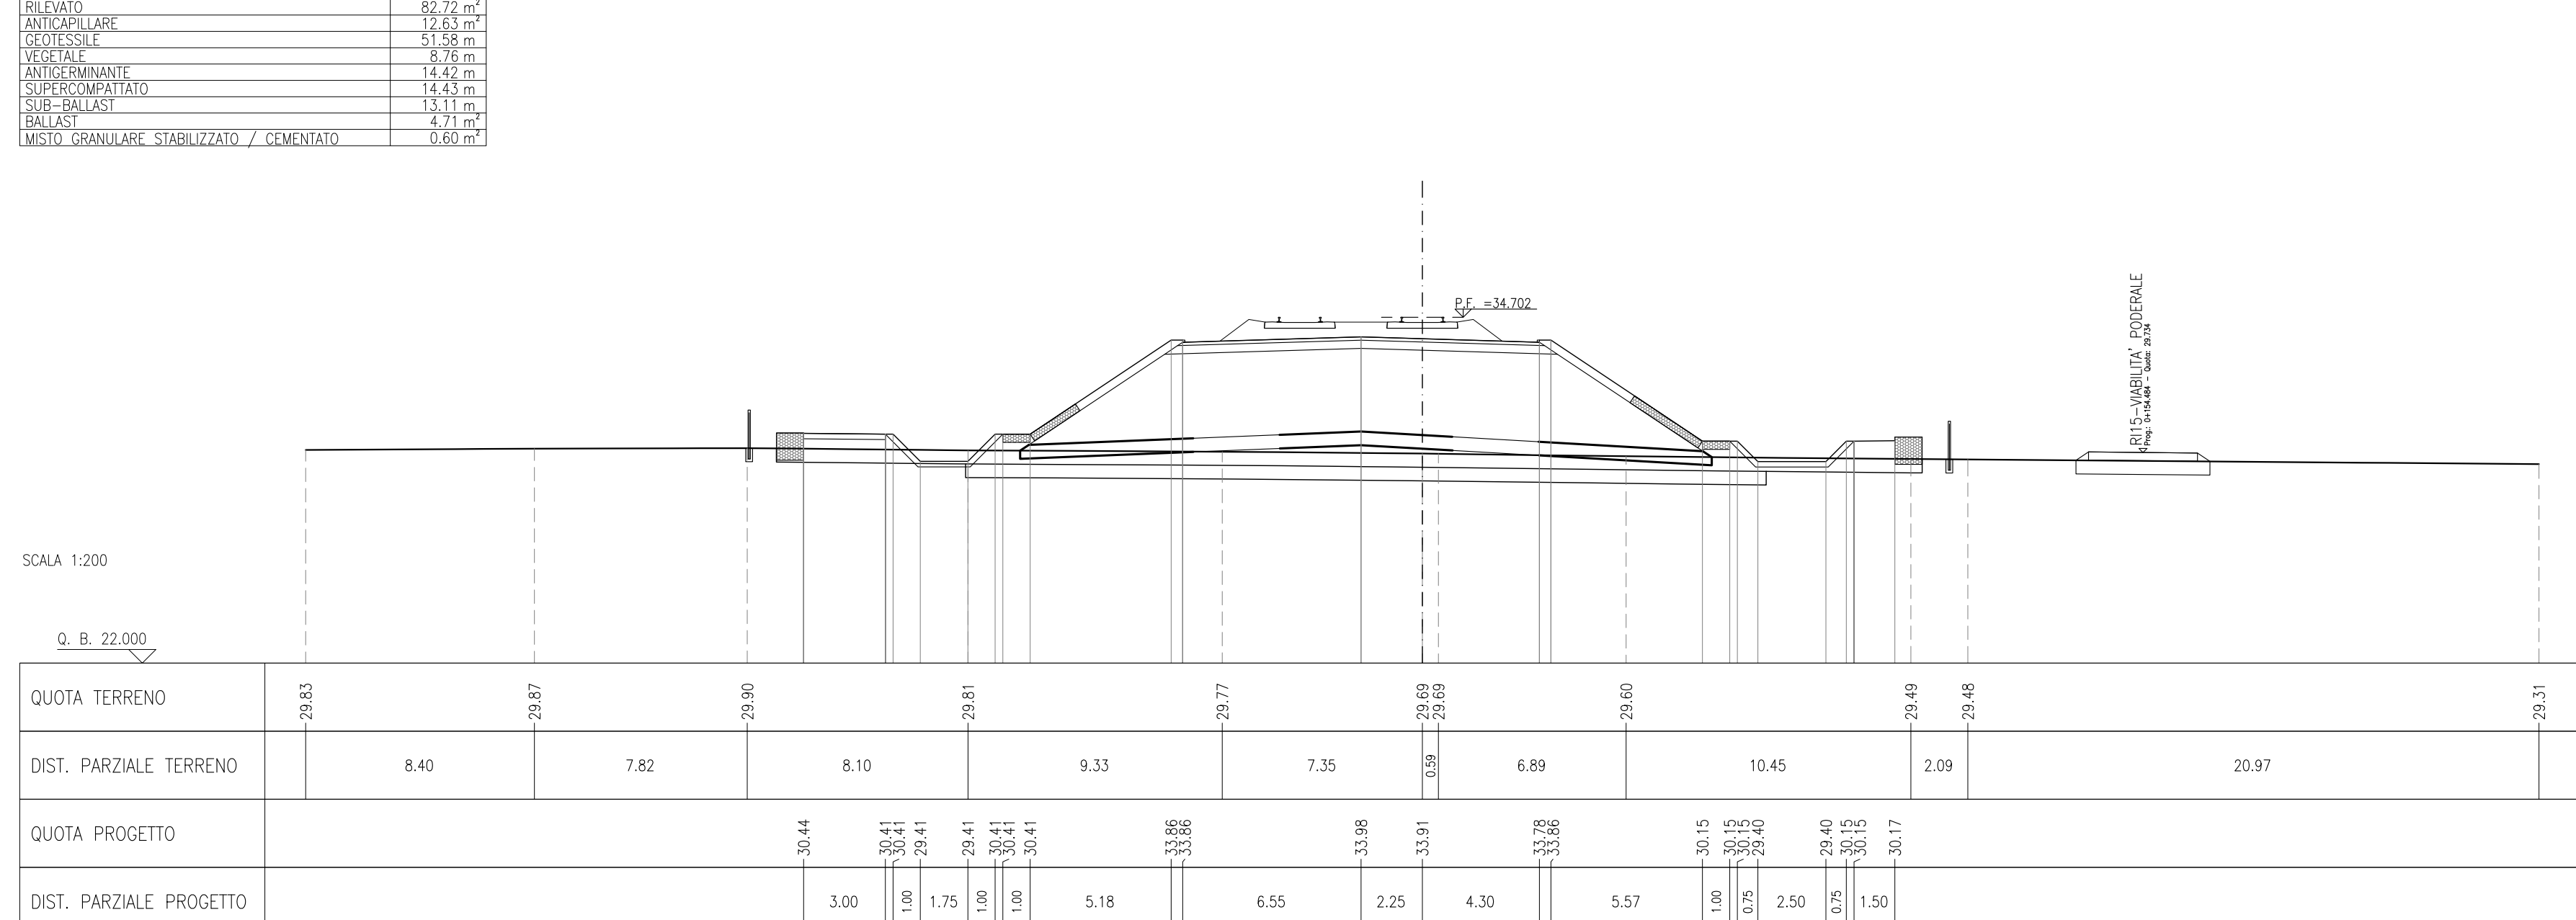




SEZIONE N.: R115-21
PROGRESSIVA: 11+100.000
QUOTA P. F.: 34.866

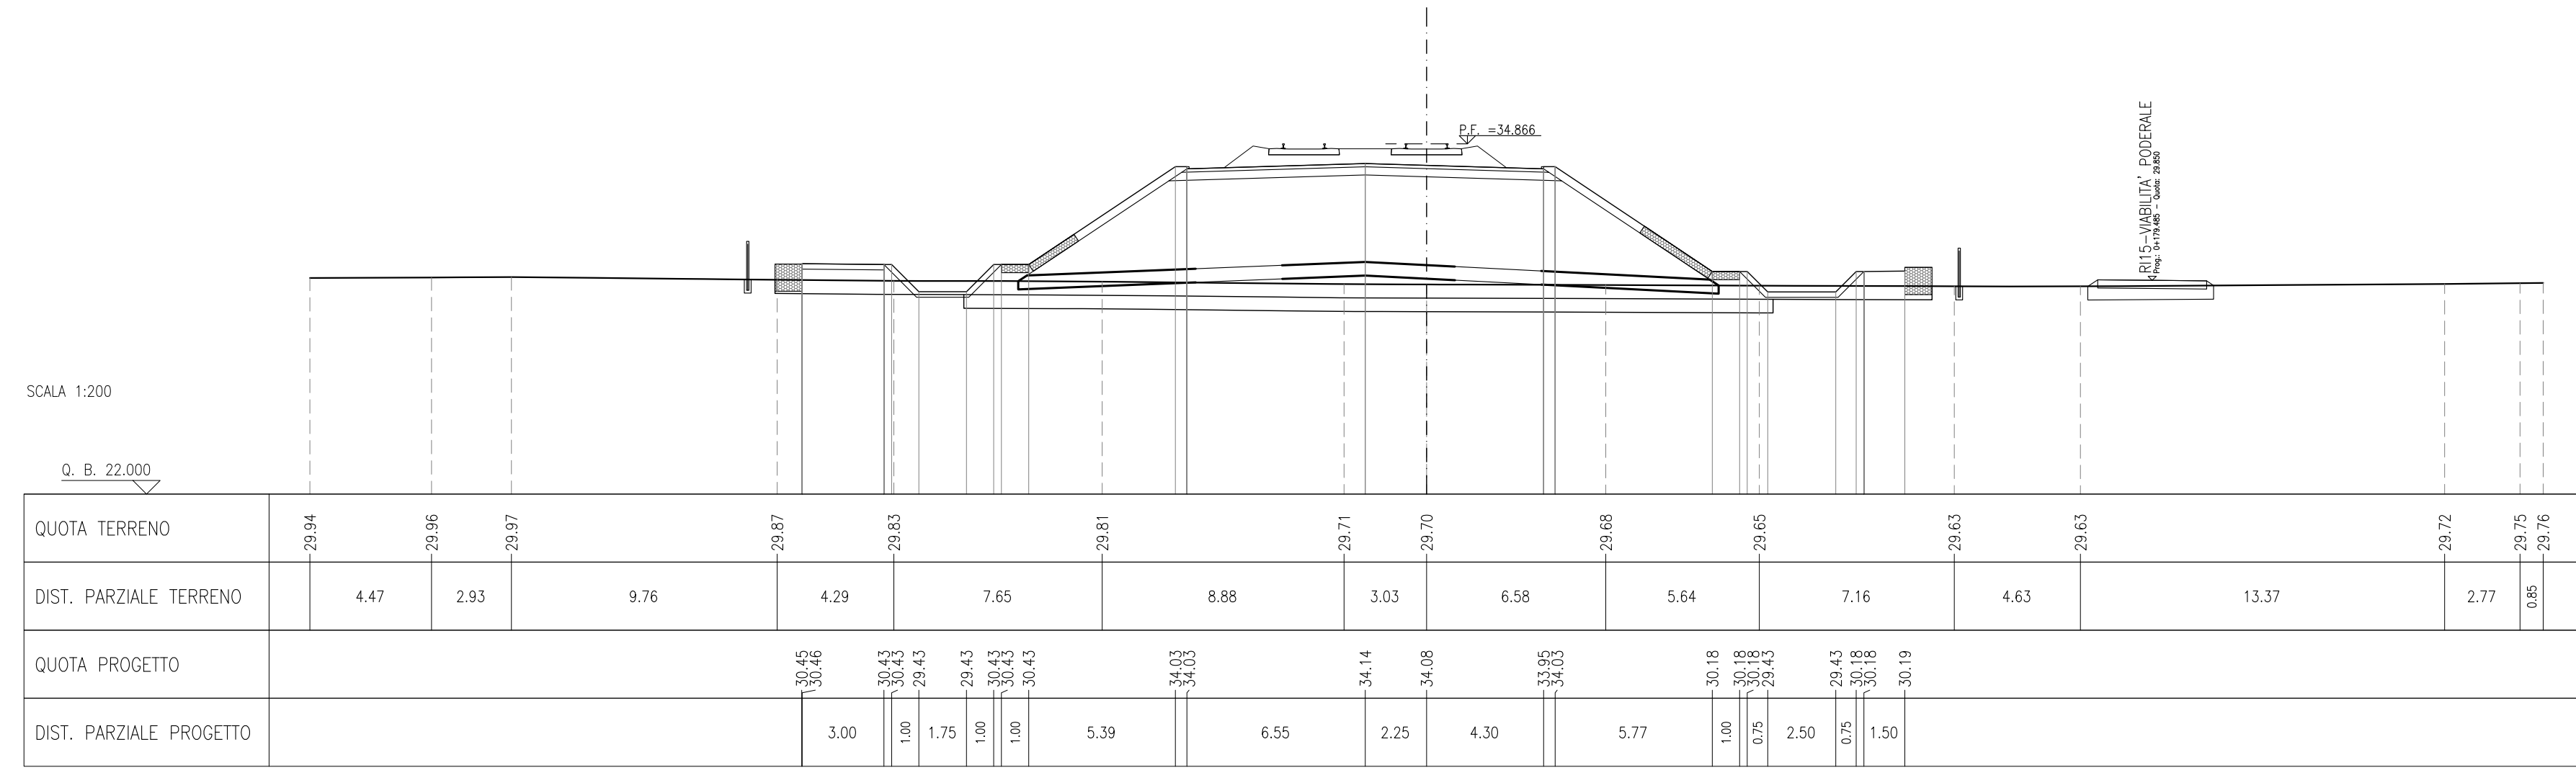



SEZIONE N.: R115-22
PROGRESSIVA: 11+125.000
QUOTA P. F.: 35.029

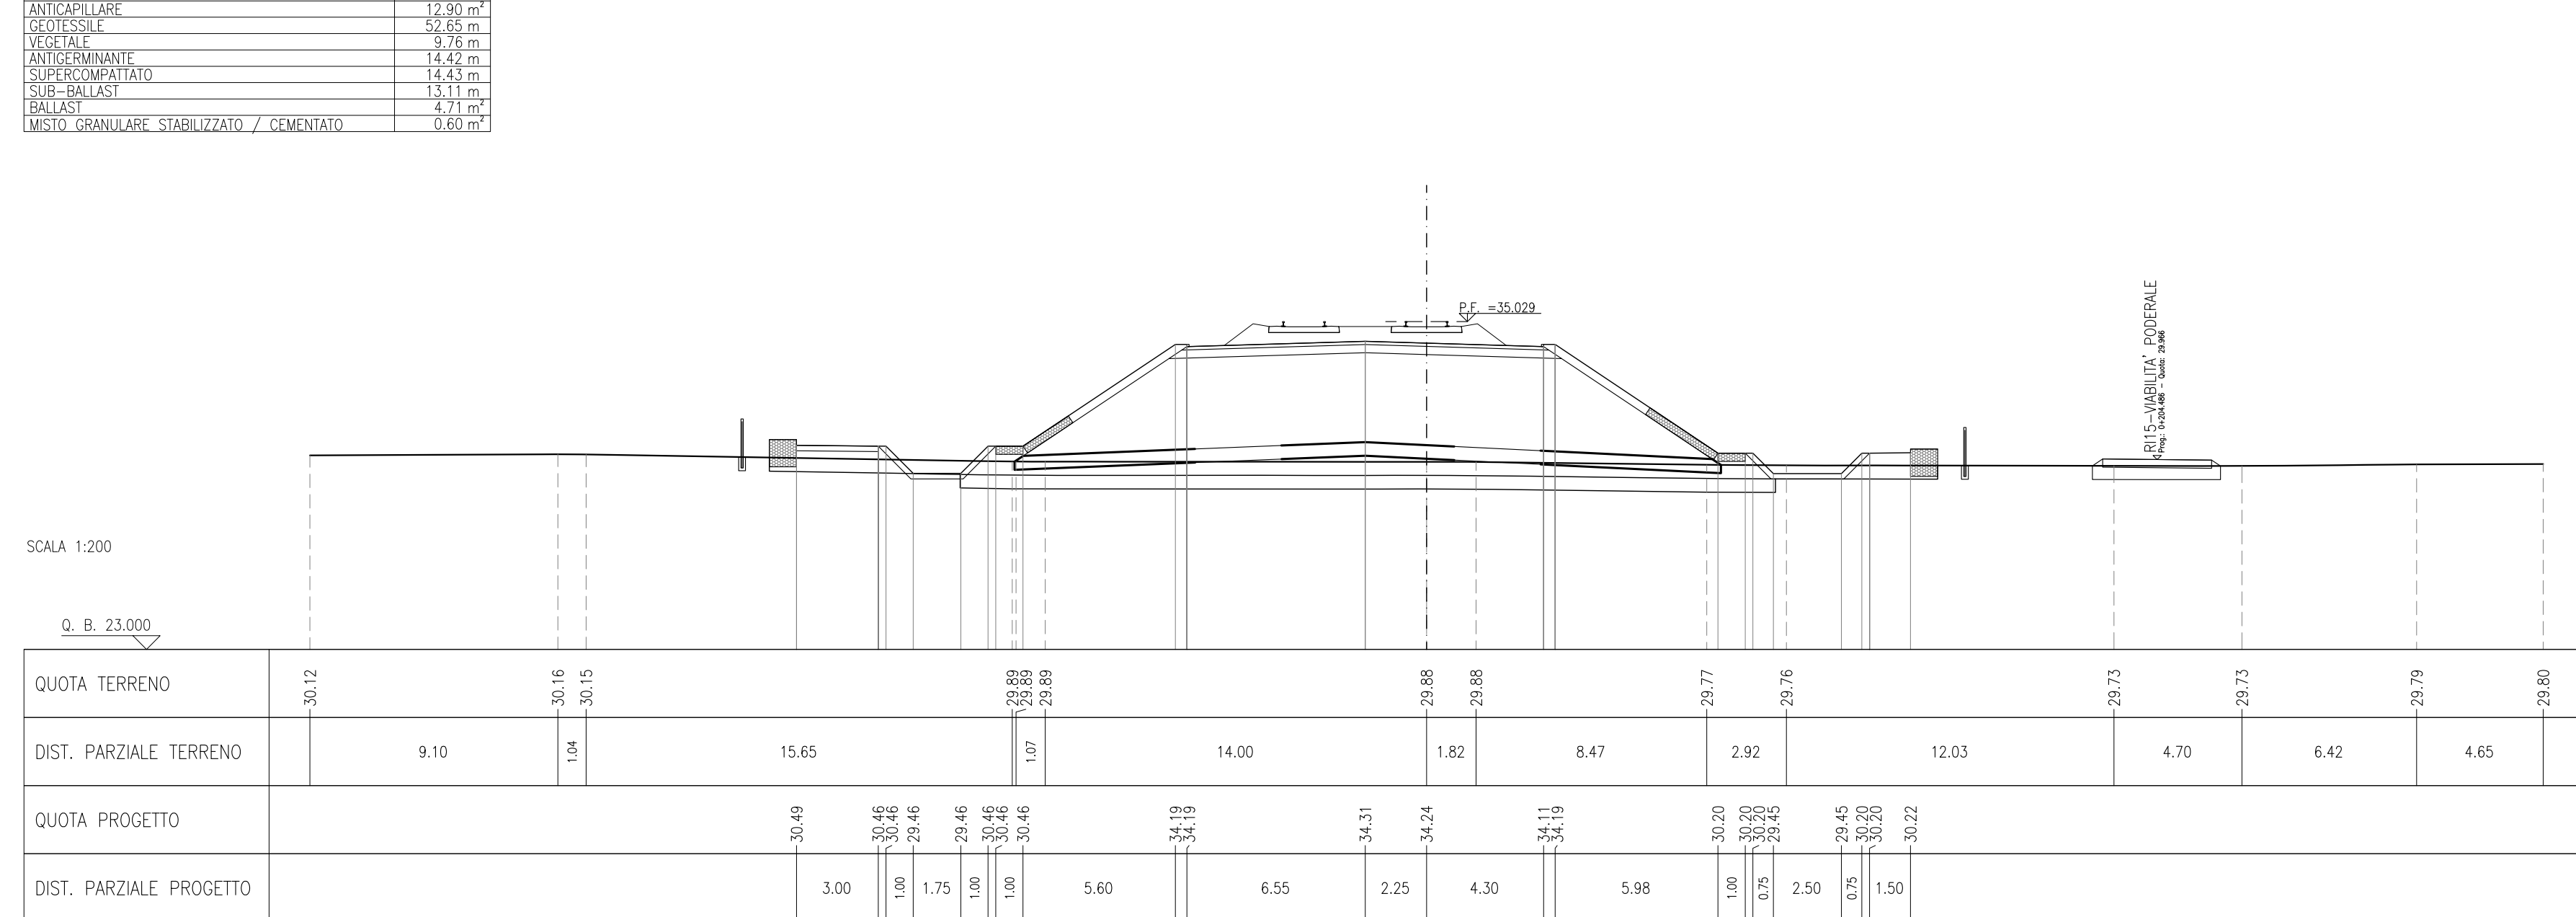



SEZIONE N.: R115-23
PROGRESSIVA: 11+149.697
QUOTA P. F.: 35.191

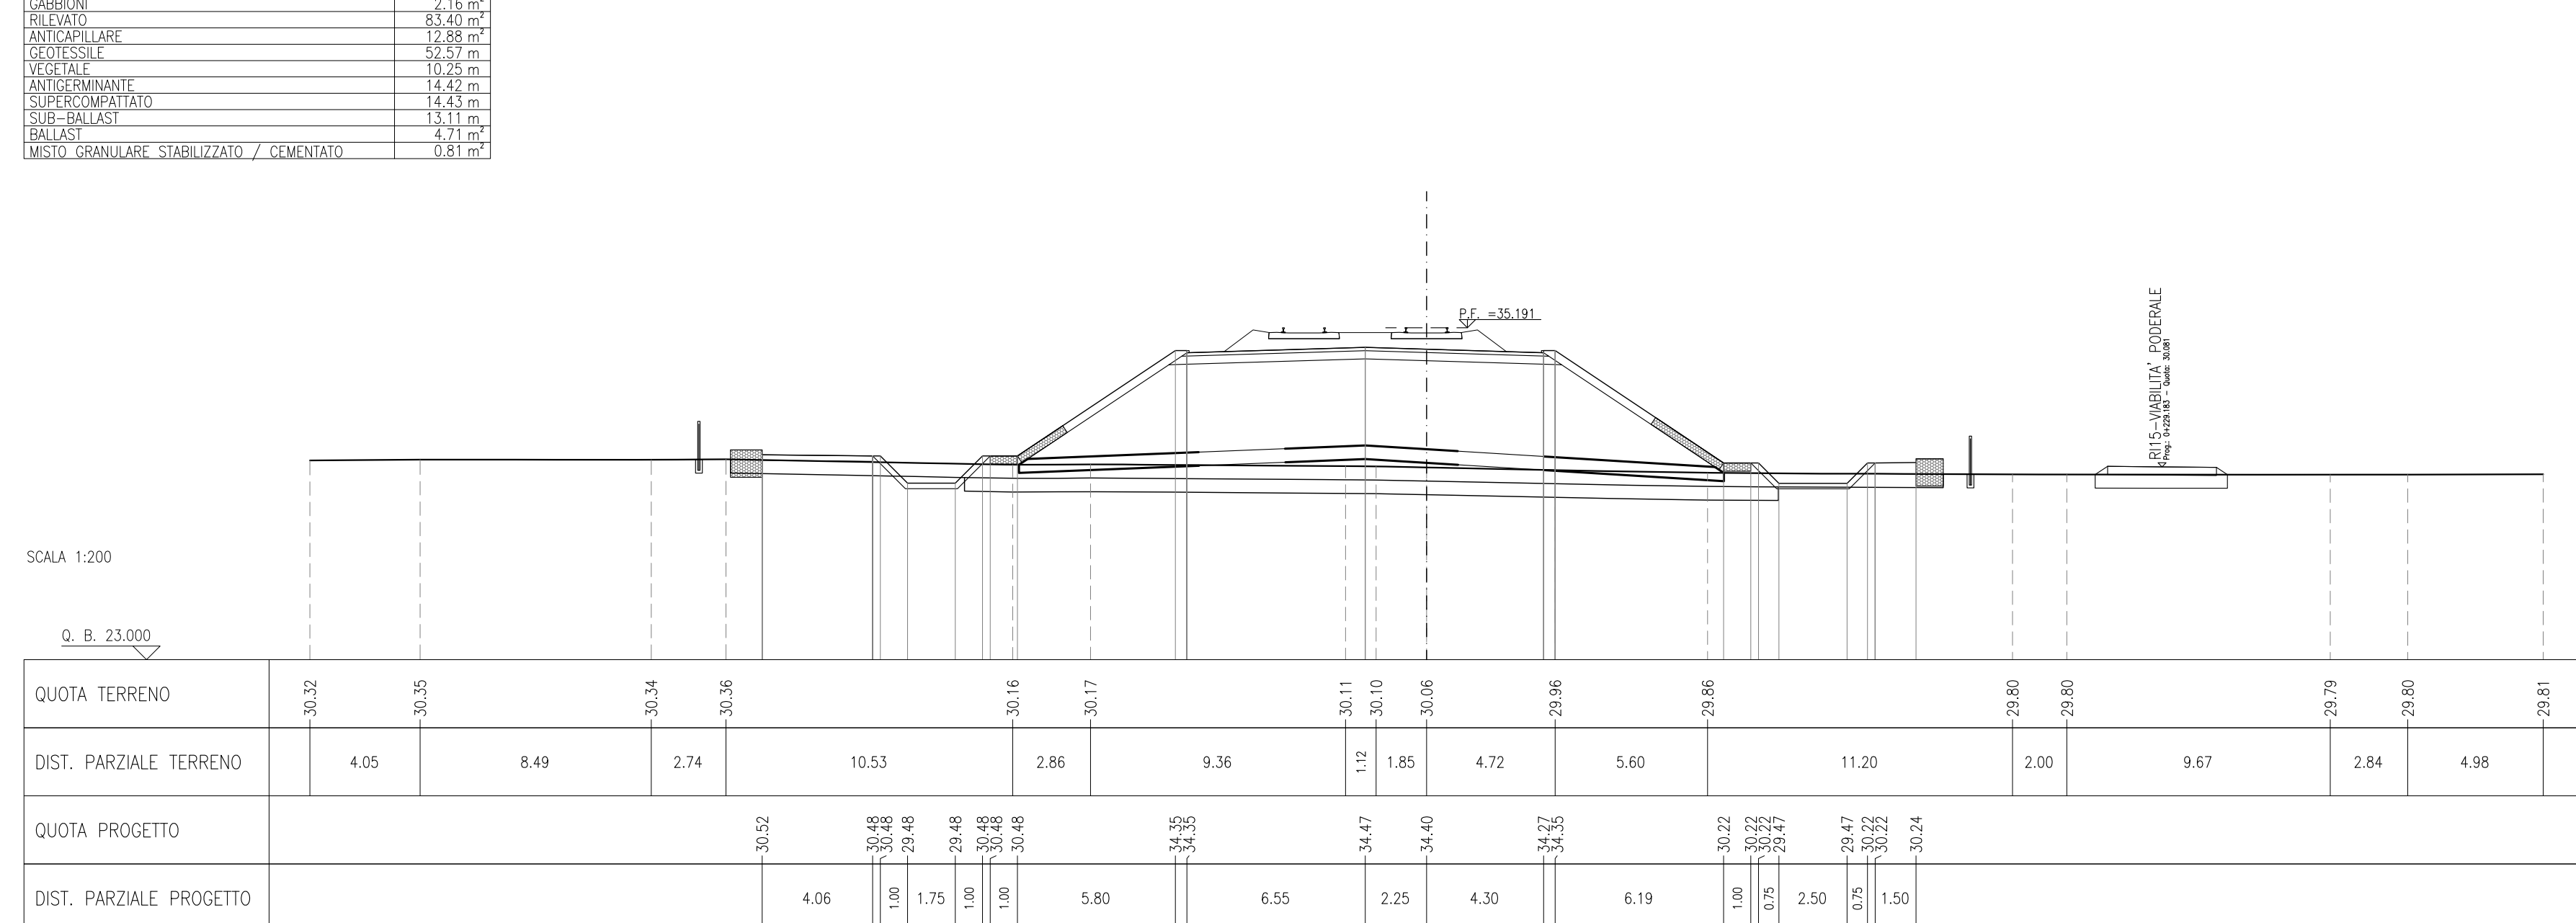


SEZIONE N.: R115-24
PROGRESSIVA: 11+175.000
QUOTA P. F.: 35.356

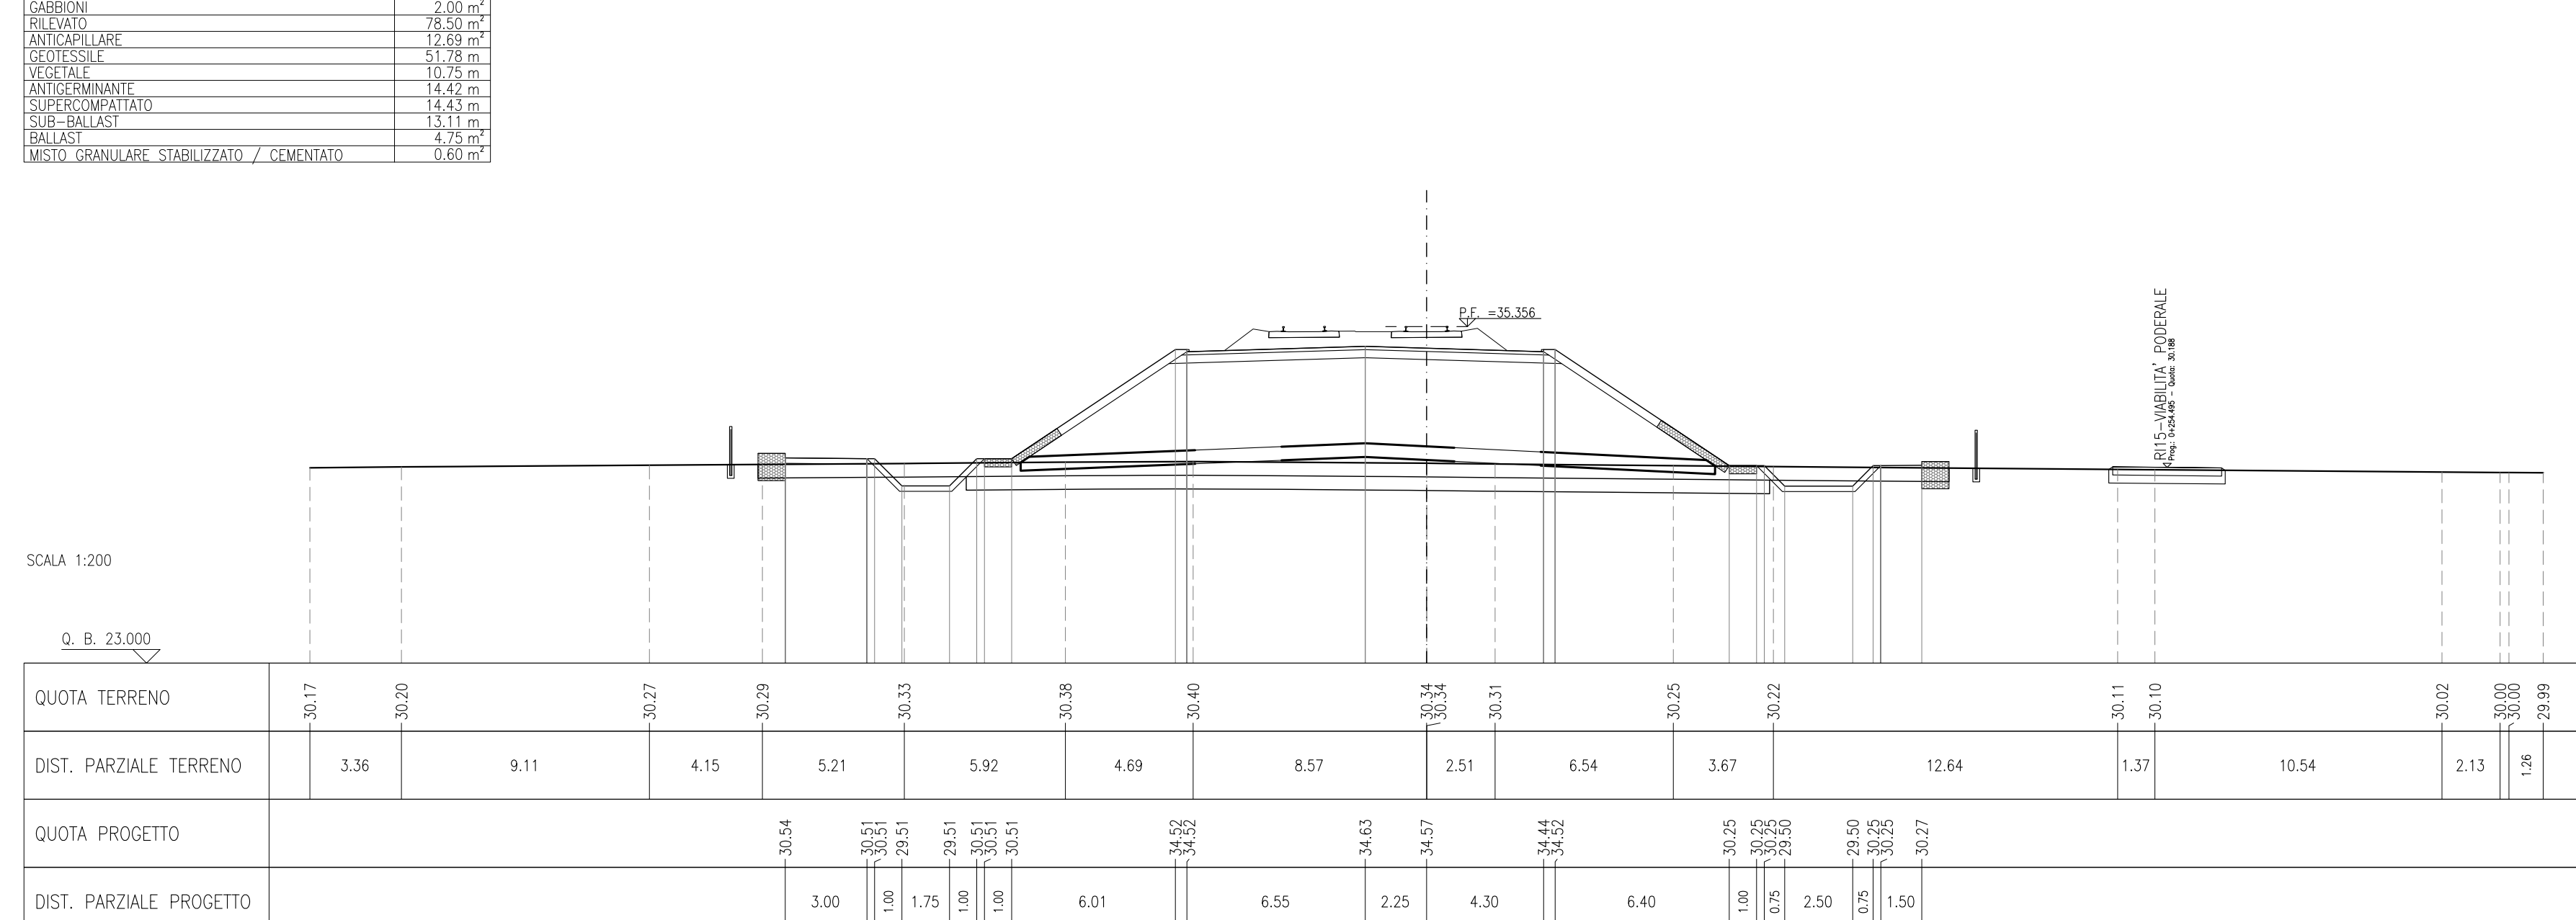


NOTE GENERALI

- TUTTE LE PROGRESSIVE SONO ESPRESSE IN CHILOMETRI E SONO RIFERITE AL BINARIO PARI, SALVO OVE DIVERSAMENTE SPECIFICATO
- TUTTE LE MISURE ESPRESSE SONO IN METRI, SALVO OVE DIVERSAMENTE INDICATO
- TUTTE LE QUOTE ALTIMETRICHE SONO ESPRESSE IN METRI s.l.m.
- Q.B. = QUOTA DI RIFERIMENTO

COMMITTENTE:

ALTA SOVRILEVATA:

GENERAL CONTRACTOR:

INFRASTRUTTURE FERROVIARIE STRATEGICHE DEFINITE DALLA LEGGE OBIETTIVO N. 443/01
LINEA A.V. / A.C. TORINO-VENEZIA Tratta VERONA-PADOVA
Lotto funzionale Verona-Bivio Vicenza
PROGETTO ESECUTIVO

RILEVATO FERROVIARIO DAL KM 10+733.61 AL KM 11+395.65
 GENERALE
 Sezioni trasversali - Tav.3

COMMESSA	LOTTO	FASE	BITE	TIPO DOC.	OPERA/DISCIPLINA	PROG.	REV.	FOGLIO
IN17	12	E	12	M9	R115/00	003	A	003-005

GENERAL CONTRACTOR:
 Ing. Paolo CARBONIA
 Data: Giugno 2021

DIRETTORE LAVORI:
 Ing. Luca MORGOLIER
 Data: _____

SCALA: 1:200

PROGETTISTA:

Cod. origin.: 0003