SCOTICO RILEVATO	46.26 m
SCAVO	33.23 m
SCAVO	0.03 m²
FIANCHI DI FOSSO	0.03 m²
PIANO DI POSA	34.69 m
MATERASSI RENO	8.00 m
GABBIONI	2.00 m²
RILEVATO	121.78 m²
ANTICAPILLARE	14.67 m²
GEOTESSILE	59.79 m
VEGETALE	12.36 m
ANTIGERMINANTE	14.42 m
SUPERCOMPATTATO	14.43 m
SUB-BALLAST	13.11 m
BALLAST	5.22 m²
MISTO GRANULARE STABILIZZATO / CEMENTATO	0.61 m²

SEZIONE N.: RI17-9
PROGRESSIVA: 12+150.000
QUOTA P. F.: 33.522

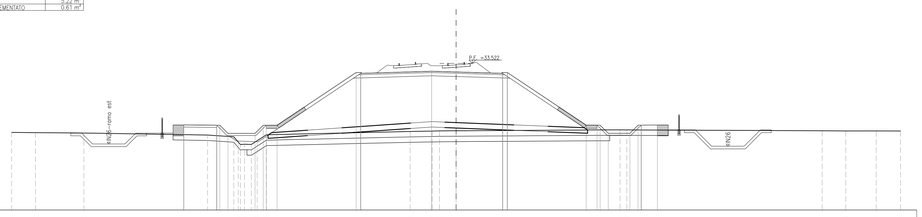

| | | |