SCOTICO RILEVATO	42.00 m
SCRIVO	0.08 m²
SCAVO FOSSO	7.19 m²
PIANO DI POSA	25.27 m
MATERASSI RENO	8.00 m
GABBIONI	2.00 m²
RILEVATO	78.54 m²
ANTICAPILLARE	12.57 m²
GEOTESSILE	51.99 m
VEGETALE	6.97 m
ANTIGERMINANTE	13.16 m
SUPERCOMPATTATO	13.77 m
SUB-BALLAST	13.11 m
BALLAST	5.01 m²
MISTO GRANULARE STABILIZZATO / CEMENTATO	0.90 m²

SEZIONE N.: RI18-9
PROGRESSIVA: 12+450.000
QUOTA P. F.: 31.185

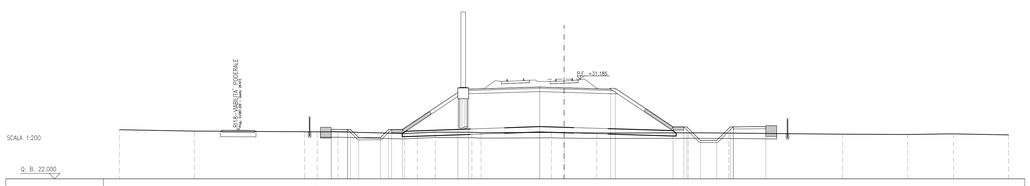

| | | |