SCOTICO RILEVATO	12.36 m
RILEVATO	12.57 m²
VEGETALE	3.41 m
MISTO GRANULARE STABILIZZATO / CEMENTATO	2.69 m²

SEZIONE N.: 1
PROGRESSIVA: 0+000,000
QUOTA PROGETTO.: 27.438

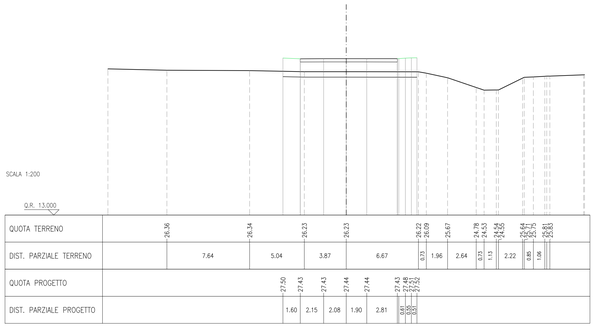

SCOTICO RILEVATO	7.07 m
RILEVATO	8.01 m²
MISTO GRANULARE STABILIZZATO / CEMENTATO	1.20 m²

SEZIONE N.: 2
PROGRESSIVA: 0+005,798
QUOTA PROGETTO.: 27.322

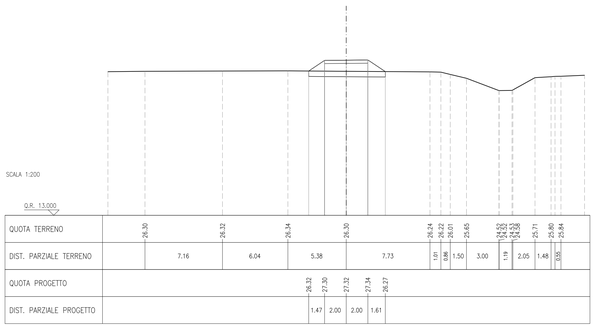

SCOTICO RILEVATO	6.14 m
RILEVATO	5.48 m²
MISTO GRANULARE STABILIZZATO / CEMENTATO	1.20 m²

SEZIONE N.: 3
PROGRESSIVA: 0+016,018
QUOTA PROGETTO.: 27.117

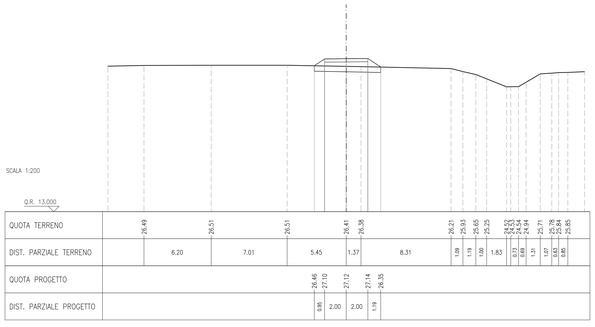

SCOTICO RILEVATO	5.92 m
RILEVATO	4.91 m²
MISTO GRANULARE STABILIZZATO / CEMENTATO	1.20 m²

SEZIONE N.: 4
PROGRESSIVA: 0+040,000
QUOTA PROGETTO.: 26.654

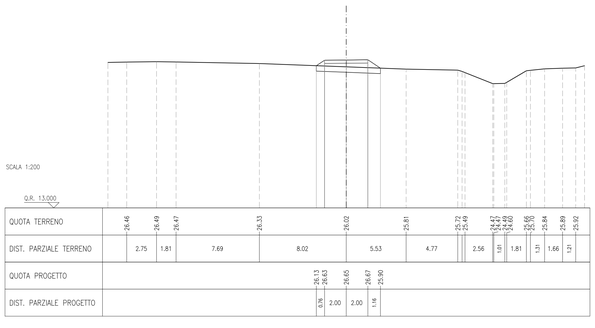

SCOTICO RILEVATO	5.25 m
RILEVATO	3.34 m²
MISTO GRANULARE STABILIZZATO / CEMENTATO	1.20 m²

SEZIONE N.: 5
PROGRESSIVA: 0+052,941
QUOTA PROGETTO.: 26.594

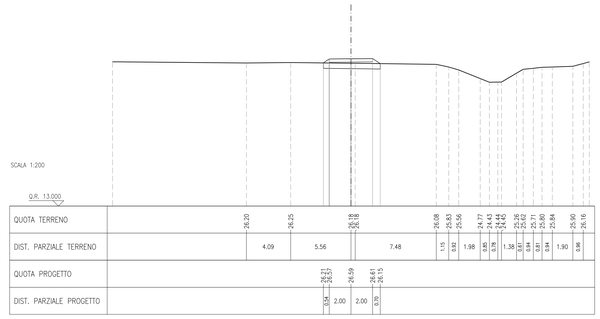

SCOTICO RILEVATO	4.91 m
RILEVATO	2.59 m²
MISTO GRANULARE STABILIZZATO / CEMENTATO	1.20 m²

SEZIONE N.: 6
PROGRESSIVA: 0+070,807
QUOTA PROGETTO.: 26.541

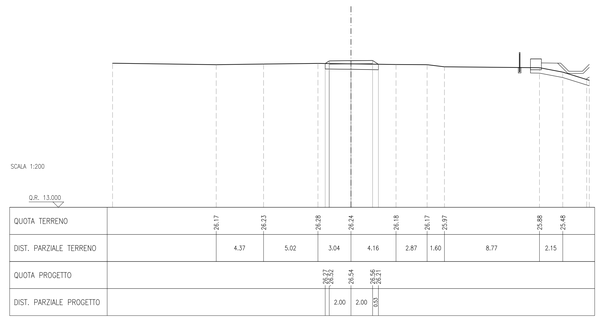

SCOTICO RILEVATO	4.49 m
RILEVATO	1.74 m²
MISTO GRANULARE STABILIZZATO / CEMENTATO	1.20 m²

SEZIONE N.: 7
PROGRESSIVA: 0+080,000
QUOTA PROGETTO.: 26.513

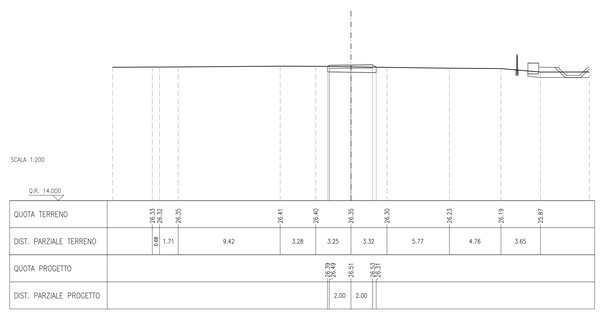

SCOTICO RILEVATO	4.34 m
RILEVATO	1.40 m²
MISTO GRANULARE STABILIZZATO / CEMENTATO	1.20 m²

SEZIONE N.: 8
PROGRESSIVA: 0+100,000
QUOTA PROGETTO.: 26.453

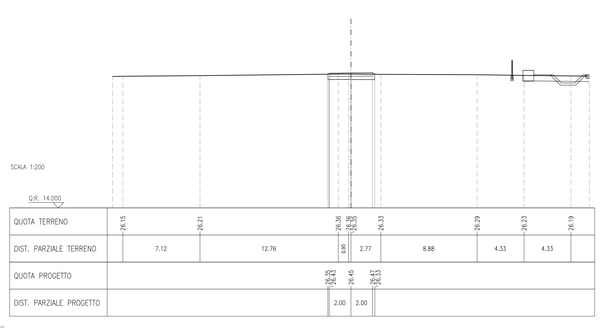

SCOTICO RILEVATO	4.07 m
RILEVATO	2.09 m²
MISTO GRANULARE STABILIZZATO / CEMENTATO	1.20 m²

SEZIONE N.: 9
PROGRESSIVA: 0+123,019
QUOTA PROGETTO.: 26.458

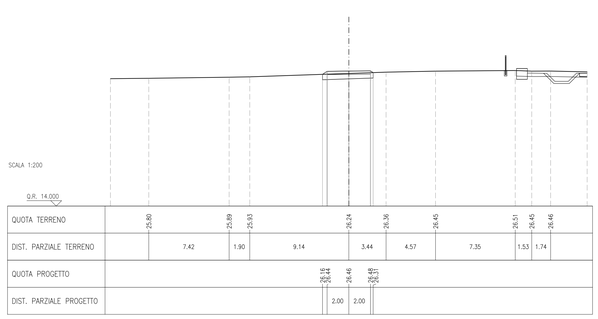

SCOTICO RILEVATO	6.12 m
RILEVATO	5.17 m²
MISTO GRANULARE STABILIZZATO / CEMENTATO	1.20 m²

SEZIONE N.: 10
PROGRESSIVA: 0+130,591
QUOTA PROGETTO.: 26.751

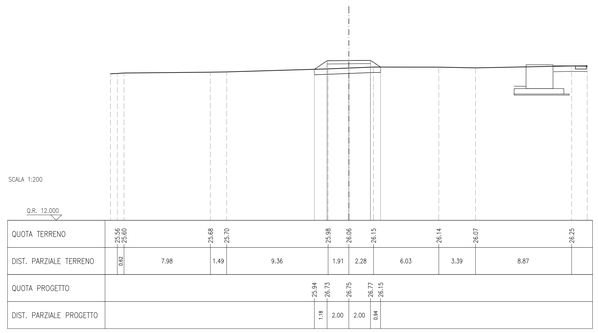

SCOTICO RILEVATO	5.44 m
RILEVATO	3.68 m²
MISTO GRANULARE STABILIZZATO / CEMENTATO	1.20 m²

SEZIONE N.: 11
PROGRESSIVA: 0+140,000
QUOTA PROGETTO.: 26.413

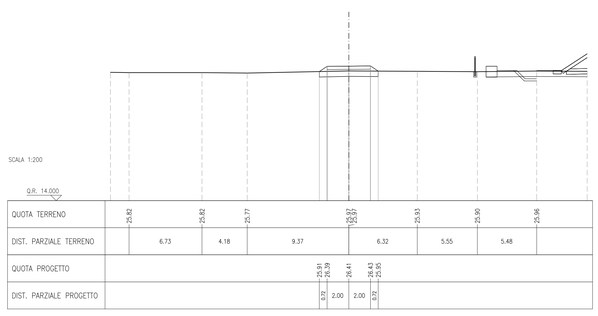

SCOTICO RILEVATO	4.41 m
RILEVATO	1.59 m²
MISTO GRANULARE STABILIZZATO / CEMENTATO	1.20 m²

SEZIONE N.: 12
PROGRESSIVA: 0+160,000
QUOTA PROGETTO.: 26.170

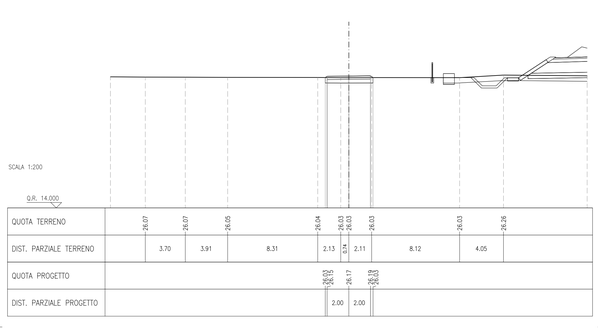

DISEGNI DI RIFERIMENTO

DESCRIZIONE	CODICE

LEGENDA

COMMITTENTE:

RFI RETE FERROVIARIA ITALIANA
GRUPPO FERROVIE DELLO STATO

ALTA SORVEGLIANZA:

ITALFERR
GRUPPO FERROVIE DELLO STATO

GENERAL CONTRACTOR:

Consorzio IricAV Due

INFRASTRUTTURE FERROVIARIE STRATEGICHE DEFINITE DALLA LEGGE OBIETTIVO N. 443/01

LINEA A.V. /A.C. TORINO-VENEZIA Tratta VERONA-PADOVA
Lotto funzionale Verona-Bivio Vicenza

PROGETTO ESECUTIVO

RILEVATI

RILEVATO FERROVIARIO DAL KM 13+240,06 AL KM 13+725,00

INTERFERENZE VIABILITÀ

Ricucitura strada di accesso ai fondi agricoli - Sezioni trasversali - Tav. 1

GENERAL CONTRACTOR	DIRETTORE LAVORI	SCALA :
IL PROGETTISTA INTEGRATORE Consorzio Iricav Due Ing. Paolo CARMONA Data: Giugno 2021		1:200

Ordine degli Ingegneri di Venezia n. 4289
Data: Giugno 2021

COMMESSA	LOTTO	FASE	ENTE	TIPO DOC.	OPERA/DISCIPLINA	PROGR.	REV.	FOGLIO
IN17	12	E	I2	W9	RI2105	001	A	001 DI 004

Progettazione :

VISTO CONSORZIO IRICAV DUE	Firma	Data
Consorzio IricAV Due	Ing. Luca BONDOLFI	Giugno 2021

Rev.	Descrizione	Redatto	Data	Verificato	Data	Approvato	Data
A	EMISSIONE	P. BONFINI	06/2021	P. CILIBERTI	06/2021	V.MELLO	06/2021
B							
C							

IL PROGETTISTA
Iscritto all'Albo degli Ingegneri della Provincia di Venezia n. 4289
Data:

CIG. 8377957CD1	CUP: J41E91000000009	File: IN17 12 E I2 W9 RI2105 001 A_01.DWG
		Cod. origine: 02BX0

Progetto cofinanziato dalla Unione Europea

Scala di plot:

TUTTI I DIRITTI DEL PRESENTE DOCUMENTO SONO RISERVATI: LA PRODUZIONE ANCHE PARZIALE È VIETATA