SCOTICO RILEVATO	34.59 m
SCARIFICA	0.28 m
SCAVO FOSSO	1.09 m
PIANO DI POSA	13.00 m
MATERASSO RENO	1.34 m
GABBIONI	2.00 m
RILEVATO	21.06 m
ANTICAPILLARE	9.49 m
GEOTESSILE	35.40 m
VEGETALE	0.92 m
ANTIERMINANTE	13.76 m
SUPERCOMPATTATO	13.77 m
SUB-BALLAST	13.11 m
BALLAST	5.23 m
TAPPETINO ANTIVIBRANTE	10.30 m
MISTO GRANULARE STABILIZZATO / CEMENTATO	0.90 m

SEZIONE N.: RI23-1
PROGRESSIVA: 14+200.000
QUOTA P. F.: 27.985

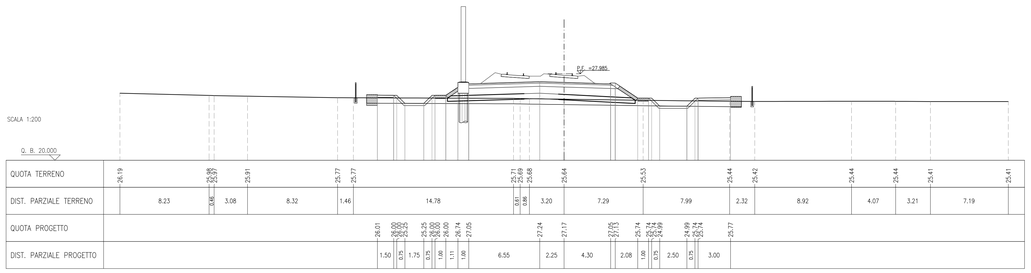

SCOTICO RILEVATO	34.80 m
PIANO DI POSA	18.11 m
MATERASSO RENO	1.34 m
GABBIONI	2.00 m
RILEVATO	32.91 m
ANTICAPILLARE	9.59 m
GEOTESSILE	36.98 m
VEGETALE	0.92 m
ANTIERMINANTE	13.76 m
SUPERCOMPATTATO	13.77 m
SUB-BALLAST	13.11 m
BALLAST	5.23 m
TAPPETINO ANTIVIBRANTE	10.30 m
MISTO GRANULARE STABILIZZATO / CEMENTATO	0.90 m

SEZIONE N.: RI23-2
PROGRESSIVA: 14+229.642
QUOTA P. F.: 27.958

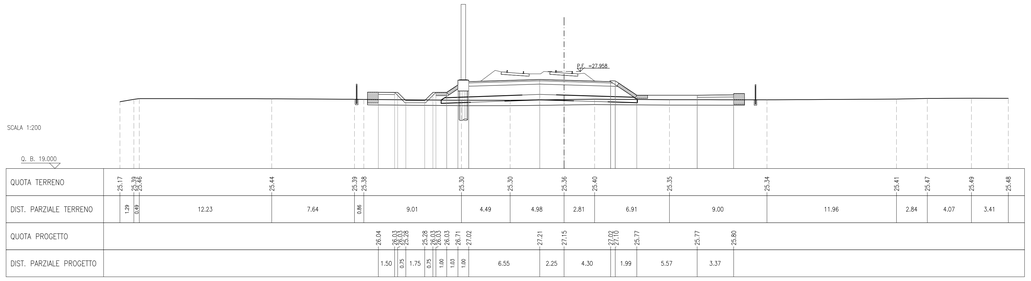

SCOTICO RILEVATO	33.97 m
PIANO DI POSA	18.49 m
MATERASSO RENO	2.13 m
RILEVATO	40.20 m
ANTICAPILLARE	9.19 m
GEOTESSILE	37.13 m
VEGETALE	0.49 m
ANTIERMINANTE	13.76 m
SUPERCOMPATTATO	13.58 m
SUB-BALLAST	13.11 m
BALLAST	5.23 m
TAPPETINO ANTIVIBRANTE	10.30 m
MISTO GRANULARE STABILIZZATO / CEMENTATO	0.50 m

SEZIONE N.: RI23-3
PROGRESSIVA: 14+236.952
QUOTA P. F.: 27.951

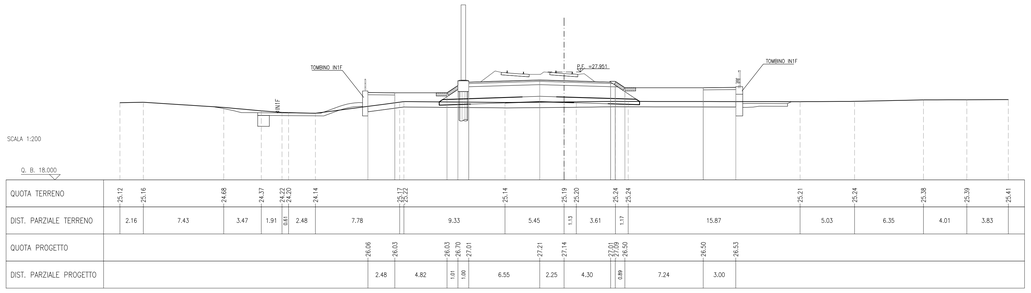

SCOTICO RILEVATO	34.05 m
PIANO DI POSA	19.84 m
MATERASSO RENO	2.13 m
RILEVATO	50.60 m
ANTICAPILLARE	9.77 m
GEOTESSILE	40.17 m
VEGETALE	0.48 m
ANTIERMINANTE	13.76 m
SUPERCOMPATTATO	13.57 m
SUB-BALLAST	13.11 m
BALLAST	5.23 m
TAPPETINO ANTIVIBRANTE	10.30 m
MISTO GRANULARE STABILIZZATO / CEMENTATO	0.31 m

SEZIONE N.: RI23-4
PROGRESSIVA: 14+241.952
QUOTA P. F.: 27.947

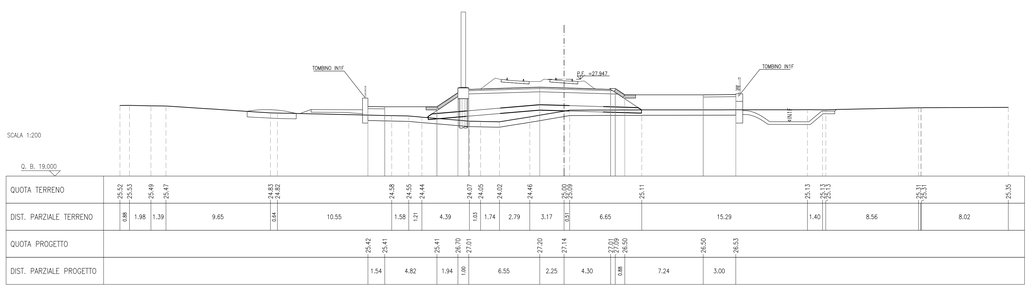

SCOTICO RILEVATO	35.88 m
SCARIFICA	0.13 m
SCAVO FOSSO	0.11 m
PIANO DI POSA	19.68 m
MATERASSO RENO	1.34 m
GABBIONI	2.00 m
RILEVATO	41.33 m
ANTICAPILLARE	9.78 m
GEOTESSILE	40.14 m
VEGETALE	0.76 m
ANTIERMINANTE	13.76 m
SUPERCOMPATTATO	13.77 m
SUB-BALLAST	13.11 m
BALLAST	5.23 m
TAPPETINO ANTIVIBRANTE	10.30 m
MISTO GRANULARE STABILIZZATO / CEMENTATO	0.90 m

SEZIONE N.: RI23-5
PROGRESSIVA: 14+254.733
QUOTA P. F.: 27.935

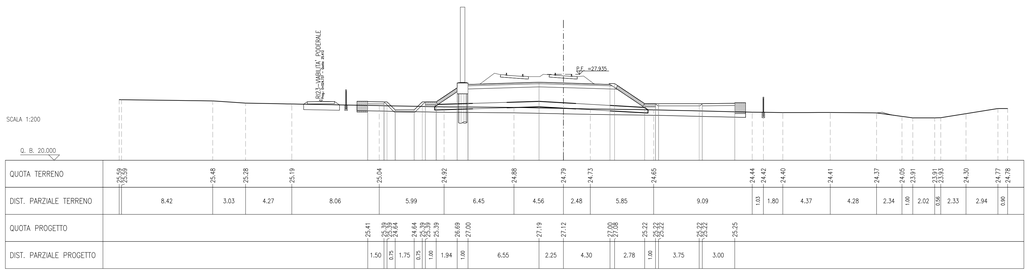

SCOTICO RILEVATO	35.69 m
SCARIFICA	0.45 m
SCAVO FOSSO	1.91 m
PIANO DI POSA	19.74 m
MATERASSO RENO	1.34 m
GABBIONI	2.00 m
RILEVATO	29.42 m
ANTICAPILLARE	9.29 m
GEOTESSILE	38.19 m
VEGETALE	0.76 m
ANTIERMINANTE	13.76 m
SUPERCOMPATTATO	13.77 m
SUB-BALLAST	13.11 m
BALLAST	5.23 m
TAPPETINO ANTIVIBRANTE	10.30 m
MISTO GRANULARE STABILIZZATO / CEMENTATO	0.90 m

SEZIONE N.: RI23-6
PROGRESSIVA: 14+275.000
QUOTA P. F.: 27.917

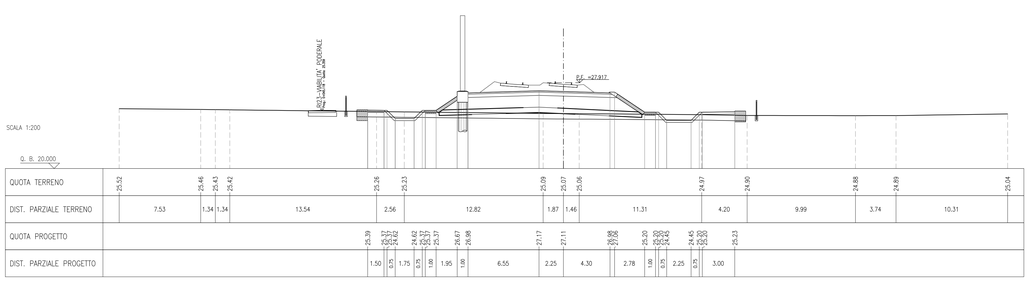

SCOTICO RILEVATO	35.89 m
BONIFICA - EVENTUALE	23.81 m
SCARIFICA	0.05 m
SCAVO FOSSO	0.59 m
PIANO DI POSA	19.83 m
MATERASSO RENO	7.50 m
GABBIONI	2.00 m
RILEVATO	39.72 m
ANTICAPILLARE	9.85 m
GEOTESSILE	40.43 m
VEGETALE	0.77 m
ANTIERMINANTE	13.76 m
SUPERCOMPATTATO	13.77 m
SUB-BALLAST	13.11 m
BALLAST	5.23 m
TAPPETINO ANTIVIBRANTE	10.30 m
MISTO GRANULARE STABILIZZATO / CEMENTATO	0.90 m

SEZIONE N.: RI23-7
PROGRESSIVA: 14+300.000
QUOTA P. F.: 27.894

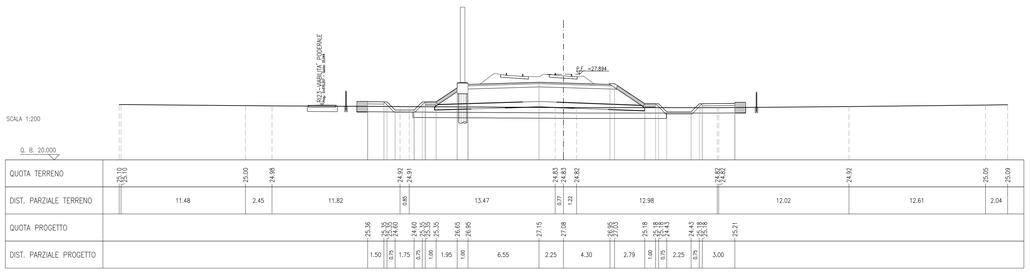

SCOTICO RILEVATO	35.89 m
BONIFICA - EVENTUALE	23.81 m
SCARIFICA	0.05 m
SCAVO FOSSO	0.59 m
PIANO DI POSA	19.83 m
MATERASSO RENO	7.50 m
GABBIONI	2.00 m
RILEVATO	39.72 m
ANTICAPILLARE	9.85 m
GEOTESSILE	40.43 m
VEGETALE	0.77 m
ANTIERMINANTE	13.76 m
SUPERCOMPATTATO	13.77 m
SUB-BALLAST	13.11 m
BALLAST	5.23 m
TAPPETINO ANTIVIBRANTE	10.30 m
MISTO GRANULARE STABILIZZATO / CEMENTATO	0.90 m

SEZIONE N.: RI23-8
PROGRESSIVA: 14+325.000
QUOTA P. F.: 27.871

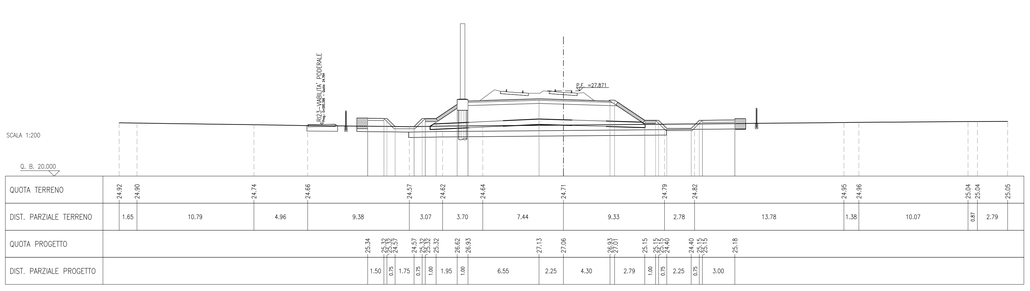

DISEGNI DI RIFERIMENTO

DESCRIZIONE	CODICE

NOTE GENERALI

- TUTTE LE PROGRESSIVE SONO ESPRESSE IN CHILOMETRI E SONO RIFERITE AL BINARIO PARI, SALVO OVE DIVERSAMENTE SPECIFICATO
- TUTTE LE MISURE ESPRESSE SONO IN METRI, SALVO OVE DIVERSAMENTE INDICATO
- TUTTE LE QUOTE ALTIMETRICHE SONO ESPRESSE IN METRI s.l.m.
- Q.B. = QUOTA DI RIFERIMENTO
- NELLE SEZIONI E' ESCLUSA LA RAPPRESENTAZIONE DELL'INTERVENTO DI CONSOLIDAMENTO DELLE COLONNE IN GHIAIA, PER IL QUALE SI RIMANDA AGLI SPECIFICI ELABORATI DELLA PRESENTE WBS

COMMITTENTE: RFI RETE FERROVIARIA ITALIANA — GRUPPO FERROVIE DELLO STATO

ALTA SORVEGLIANZA: ITALFERR — GRUPPO FERROVIE DELLO STATO

GENERAL CONTRACTOR: Consorzio IricaW Due

INFRASTRUTTURE FERROVIARIE STRATEGICHE DEFINITE DALLA LEGGE OBIETTIVO N. 443/01

LINEA A.V. /A.C. TORINO-VENEZIA Tratta VERONA-PADOVA
Lotto funzionale Verona-Bivio Vicenza

PROGETTO ESECUTIVO

RILEVATI

RILEVATO FERROVIARIO DAL KM 14+200,00 AL KM 14+640,00

GENERALE

Sezioni trasversali - Tav.1

GENERAL CONTRACTOR	DIRETTORE LAVORI	SCALA :
IL PROGETTISTA INTEGRATORE Ing. Mauro MALAVENDA Ordine degli Ingegneri di Venezia n. 4289 Data: Giugno 2021	Consorzio Iricav Due Ing. Paolo CARMONA Data: Giugno 2021	1:200

COMMESSA	LOTTO	FASE	ENTE	TIPO DOC.	OPERA/DISCIPLINA	PROGR.	REV.	FOGLIO
IN17	12	E	I2	W9	RI2300	001	A	001 - 003

VISTO CONSORZIO IRICAV DUE — Firma / Data — Ing. Luca MONGUOLI — Giugno 2021

Progettazione :

Rev.	Descrizione	Redatto	Data	Verificato	Data	Approvato	Data
A	EMISSIONE	F. ROACA	06/2021	F. GIULIATE	06/2021	V.AELLO	06/2021
B							
C							

IL PROGETTISTA — Dr. Ing. Luca MONGUOLI — Ordine degli Ingegneri della Provincia di Venezia n. 4289 — Data:

CIG. 8377937CD1 | CUP. J41E91000000009 | File: IN17.12.E2.RI.RI2300.001.A_02.DWG | Cod. origine: COD02

Progetto cofinanziato dalla Unione Europea

Scala di plot:

TUTTI I DIRITTI DEL PRESENTE DOCUMENTO SONO RISERVATI. LA PRODUZIONE ANCHE PARZIALE È VIETATA