SCOTICO RILEVATO	35.90 m
BONIFICA – EVENTUALE	23.53 m
SCAVO	0.62 m³
SCAVO ECOSO	0.92 m³
FIANO DI POSA	19.01 m
MATERASSI RENO	7.16 m
CABRIONI	2.00 m³
RILEVATO	42.19 m³
ANTICAPILLARE	9.57 m³
GEOTESSILE	39.29 m
VEGETALE	0.78 m
ANTIGERMINANTE	13.76 m
SUPERCOMPATTATO	13.77 m
SUB-BALLAST	13.11 m
BALLAST	5.13 m
TAPPETINO ANTIVIBRANTE	10.50 m
MISTO GRANULARE STABILIZZATO / CEMENTATO	0.90 m

SEZIONE N.: RI23–9
PROGRESSIVA: 14+350.000
QUOTA P. F.: 27.848

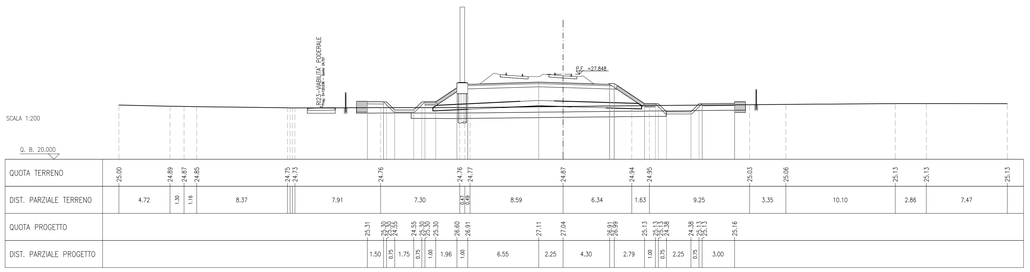

SCOTICO RILEVATO	35.93 m
BONIFICA – EVENTUALE	23.30 m
SCAVO	0.41 m³
SCAVO ECOSO	0.82 m³
FIANO DI POSA	18.43 m
MATERASSI RENO	7.46 m
CABRIONI	2.00 m³
RILEVATO	26.45 m³
ANTICAPILLARE	9.15 m³
GEOTESSILE	37.61 m
VEGETALE	0.79 m
ANTIGERMINANTE	13.76 m
SUPERCOMPATTATO	13.77 m
SUB-BALLAST	13.11 m
BALLAST	5.13 m
TAPPETINO ANTIVIBRANTE	10.50 m
MISTO GRANULARE STABILIZZATO / CEMENTATO	0.90 m

SEZIONE N.: RI23–13
PROGRESSIVA: 14+450.000
QUOTA P. F.: 27.758

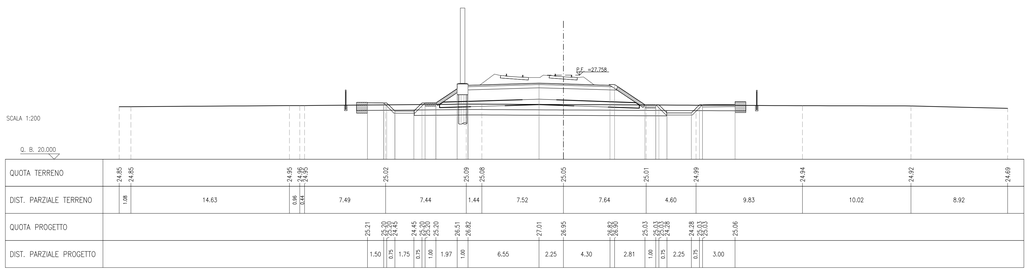

SCOTICO RILEVATO	37.32 m
BONIFICA – EVENTUALE	23.78 m
SCAVO	2.23 m³
SCAVO ECOSO	2.23 m³
FIANO DI POSA	19.10 m
MATERASSI RENO	7.16 m
CABRIONI	2.13 m³
RILEVATO	42.59 m³
ANTICAPILLARE	9.61 m³
GEOTESSILE	39.48 m
VEGETALE	0.78 m
ANTIGERMINANTE	13.76 m
SUPERCOMPATTATO	13.77 m
SUB-BALLAST	13.11 m
BALLAST	5.13 m
TAPPETINO ANTIVIBRANTE	10.50 m
MISTO GRANULARE STABILIZZATO / CEMENTATO	1.14 m

SEZIONE N.: RI23–10
PROGRESSIVA: 14+375.000
QUOTA P. F.: 27.826

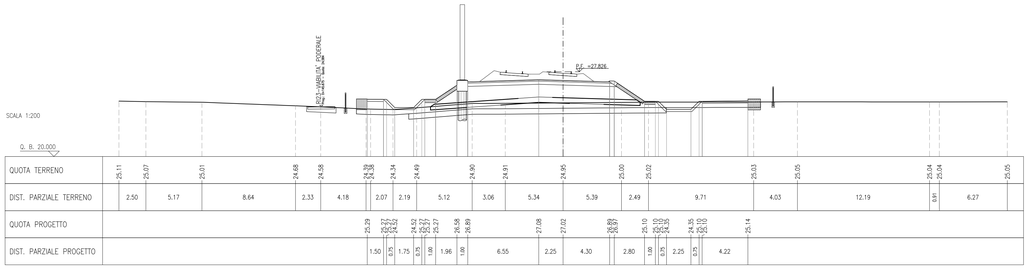

SCOTICO RILEVATO	36.31 m
BONIFICA – EVENTUALE	23.67 m
SCAVO	0.56 m³
SCAVO ECOSO	1.18 m
FIANO DI POSA	18.75 m
MATERASSI RENO	7.46 m
CABRIONI	2.00 m³
RILEVATO	26.39 m³
ANTICAPILLARE	9.23 m³
GEOTESSILE	37.92 m
VEGETALE	1.16 m
ANTIGERMINANTE	13.76 m
SUPERCOMPATTATO	13.77 m
SUB-BALLAST	13.11 m
BALLAST	5.13 m
TAPPETINO ANTIVIBRANTE	10.50 m
MISTO GRANULARE STABILIZZATO / CEMENTATO	0.90 m

SEZIONE N.: RI23–14
PROGRESSIVA: 14+475.000
QUOTA P. F.: 27.735

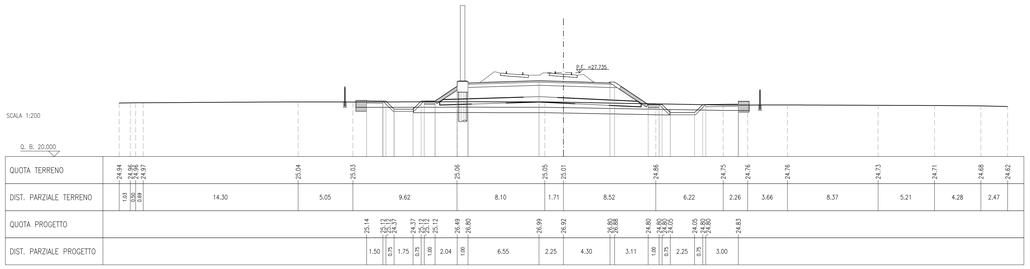

SCOTICO RILEVATO	35.91 m
BONIFICA – EVENTUALE	23.13 m
SCAVO	0.52 m³
SCAVO ECOSO	0.92 m³
FIANO DI POSA	19.06 m
MATERASSI RENO	7.16 m
CABRIONI	2.00 m³
RILEVATO	42.19 m³
ANTICAPILLARE	9.46 m³
GEOTESSILE	38.85 m
VEGETALE	0.78 m
ANTIGERMINANTE	13.76 m
SUPERCOMPATTATO	13.77 m
SUB-BALLAST	13.11 m
BALLAST	5.13 m
TAPPETINO ANTIVIBRANTE	10.50 m
MISTO GRANULARE STABILIZZATO / CEMENTATO	0.90 m

SEZIONE N.: RI23–11
PROGRESSIVA: 14+400.000
QUOTA P. F.: 27.803

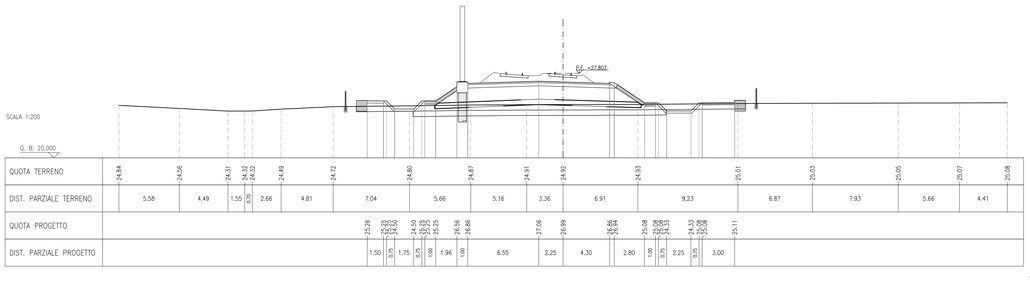

SCOTICO RILEVATO	36.11 m
BONIFICA – EVENTUALE	23.68 m
SCAVO	0.57 m³
SCAVO ECOSO	0.81 m³
FIANO DI POSA	19.40 m
MATERASSI RENO	7.46 m
CABRIONI	2.00 m³
RILEVATO	34.55 m³
ANTICAPILLARE	9.63 m³
GEOTESSILE	39.56 m
VEGETALE	1.16 m
ANTIGERMINANTE	13.76 m
SUPERCOMPATTATO	13.77 m
SUB-BALLAST	13.11 m
BALLAST	5.13 m
TAPPETINO ANTIVIBRANTE	10.50 m
MISTO GRANULARE STABILIZZATO / CEMENTATO	0.90 m

SEZIONE N.: RI23–15
PROGRESSIVA: 14+500.000
QUOTA P. F.: 27.712

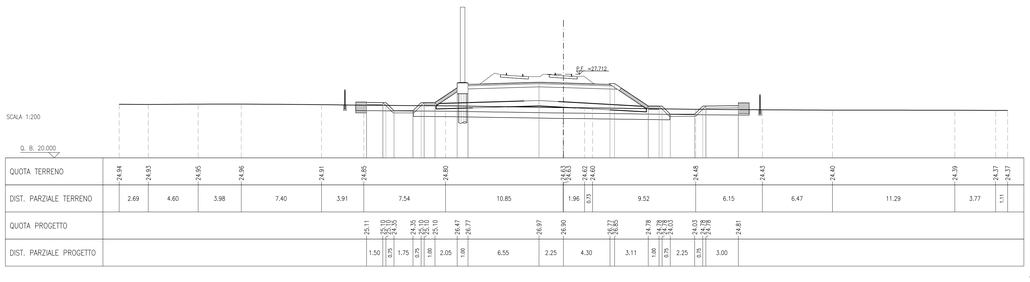

SCOTICO RILEVATO	35.93 m
BONIFICA – EVENTUALE	23.49 m
SCAVO	0.66 m³
SCAVO ECOSO	1.66 m³
FIANO DI POSA	18.54 m
MATERASSI RENO	7.16 m
CABRIONI	2.00 m³
RILEVATO	27.52 m³
ANTICAPILLARE	9.21 m³
GEOTESSILE	37.82 m
VEGETALE	0.78 m
ANTIGERMINANTE	13.76 m
SUPERCOMPATTATO	13.77 m
SUB-BALLAST	13.11 m
BALLAST	5.13 m
TAPPETINO ANTIVIBRANTE	10.50 m
MISTO GRANULARE STABILIZZATO / CEMENTATO	0.90 m

SEZIONE N.: RI23–12
PROGRESSIVA: 14+425.000
QUOTA P. F.: 27.780

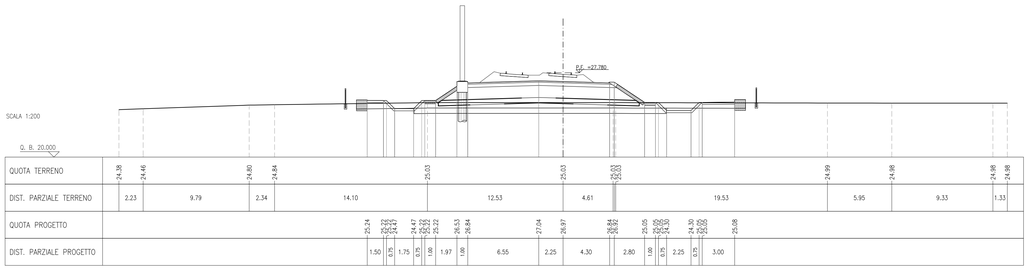

SCOTICO RILEVATO	36.32 m
BONIFICA – EVENTUALE	23.69 m
SCAVO	0.59 m³
SCAVO ECOSO	1.10 m
FIANO DI POSA	19.40 m
MATERASSI RENO	7.43 m
CABRIONI	2.00 m³
RILEVATO	34.76 m³
ANTICAPILLARE	9.63 m³
GEOTESSILE	39.56 m
VEGETALE	1.16 m
ANTIGERMINANTE	13.76 m
SUPERCOMPATTATO	13.77 m
SUB-BALLAST	13.11 m
BALLAST	5.13 m
TAPPETINO ANTIVIBRANTE	10.50 m
MISTO GRANULARE STABILIZZATO / CEMENTATO	0.90 m

SEZIONE N.: RI23–16
PROGRESSIVA: 14+525.000
QUOTA P. F.: 27.690

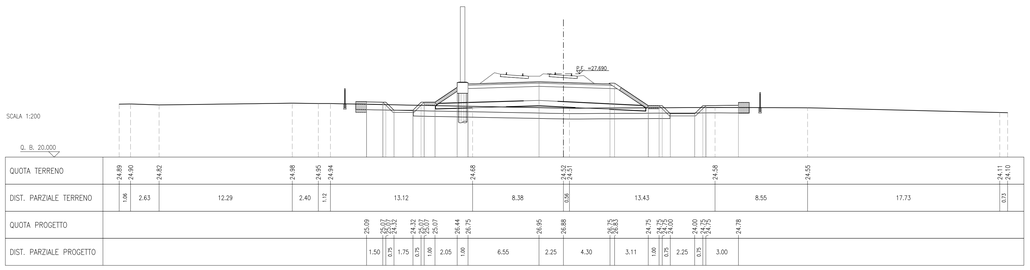

DISEGNI DI RIFERIMENTO

DESCRIZIONE	CODICE

NOTE GENERALI

- TUTTE LE PROGRESSIVE SONO ESPRESSE IN CHILOMETRI E SONO RIFERITE AL BINARIO PARI, SALVO OVE DIVERSAMENTE SPECIFICATO
- TUTTE LE MISURE ESPRESSE SONO IN METRI, SALVO OVE DIVERSAMENTE INDICATO
- TUTTE LE QUOTE ALTIMETRICHE SONO ESPRESSE IN METRI s.l.m.
- Q.B. = QUOTA DI RIFERIMENTO

COMMITTENTE: RFI RETE FERROVIARIA ITALIANA – GRUPPO FERROVIE DELLO STATO

ALTA SORVEGLIANZA: ITALFERR – GRUPPO FERROVIE DELLO STATO

GENERAL CONTRACTOR: Consorzio IricavDue

INFRASTRUTTURE FERROVIARIE STRATEGICHE DEFINITE DALLA LEGGE OBIETTIVO N. 443/01

LINEA A.V. /A.C. TORINO-VENEZIA Tratta VERONA-PADOVA
Lotto funzionale Verona-Bivio Vicenza

PROGETTO ESECUTIVO

RILEVATI

RILEVATO FERROVIARIO DAL KM 14+200,00 AL KM 14+640,00

GENERALE

Sezioni trasversali - Tav.2

GENERAL CONTRACTOR	DIRETTORE LAVORI	SCALA :
IL PROGETTISTA INTEGRATORE Ing. Stefano BALAVENDA Ordine degli Ingegneri di Padova n. 4289 Data: Giugno 2021	Consorzio Iricav Due Ing. Paolo CARMONA Data: Giugno 2021	1:200

COMMESSA	LOTTO	FASE	ENTE	TIPO DOC.	OPERA/DISCIPLINA	PROGR.	REV.	FOGLIO
IN17	12	E	I2	W9	RI2300	002	A	002 de 003

VISTO CONSORZIO IRICAV DUE – Firma – Data – Ing. Luca MANGOLI – Giugno 2021

Progettazione :

Rev.	Descrizione	Redatto	Data	Verificato	Data	Approvato	Data
A	EMISSIONE	F. SCHICA	06/2021	F. GIULIANTE	06/2021	T.VASILO	06/2021
B							
C							

IL PROGETTISTA – Dr. Ing. Stefano BALAVENDA – Ordine degli Ingegneri della Provincia di Padova n. 4289 – Data:

CIG. 8377937CD1 | CUP. J41B91000000009 | File: IN17.12.E2.RI.RI2300.002.A_02.DWG | Cod. origine: COD02

Progetto cofinanziato dalla Unione Europea

Scala di plot:

TUTTI I DIRITTI DEL PRESENTE DOCUMENTO SONO RISERVATI. LA PRODUZIONE ANCHE PARZIALE È VIETATA