SCOTICO RILEVATO	36.38 m
BONIFICA – EVENTUALE	24.44 m
PIANO DI POSA	20.39 m
MATERASSI RENO	6.69 m
GABBIONI	1.50 m²
RILEVATO	67.00 m²
ANTICAPILLARE	10.15 m²
GEOTESSILE	41.53 m
VEGETALE	1.48 m
ANTIGERMINANTE	13.76 m
SUPERCOMPATTATO	13.77 m
SUB-BALLAST	13.11 m
BALLAST	5.23 m²
TAPPETINO ANTIVIBRANTE	10.30 m
MISTO GRANULARE STABILIZZATO / CEMENTATO	0.90 m²

SEZIONE N.: RI24-1
PROGRESSIVA: 14+640.000
QUOTA P. F.: 27.585

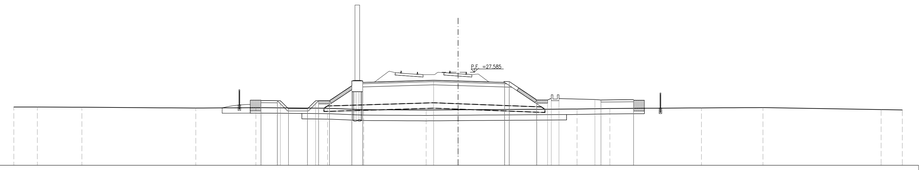

| | | |