SCOTICO RILEVATO	5.08 m
SCAVO FOSSO	2.73 m²
RILEVATO	2.87 m²
MISTO GRANULARE STABILIZZATO / CEMENTATO	0.90 m²

SEZIONE N.: 13
PROGRESSIVA: 0+180.000
QUOTA PROGETTO.: 23.612

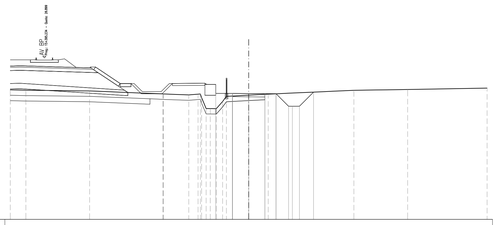

SCALA 1:200

Q.R. 12.000

| | | |