



MISTO GRANULARE STABILIZZATO / CEMENTATO	0,60 m

SEZIONE N.: RI26-9
 PROGRESSIVA: 15+725.000
 QUOTA P. F.: 26.600

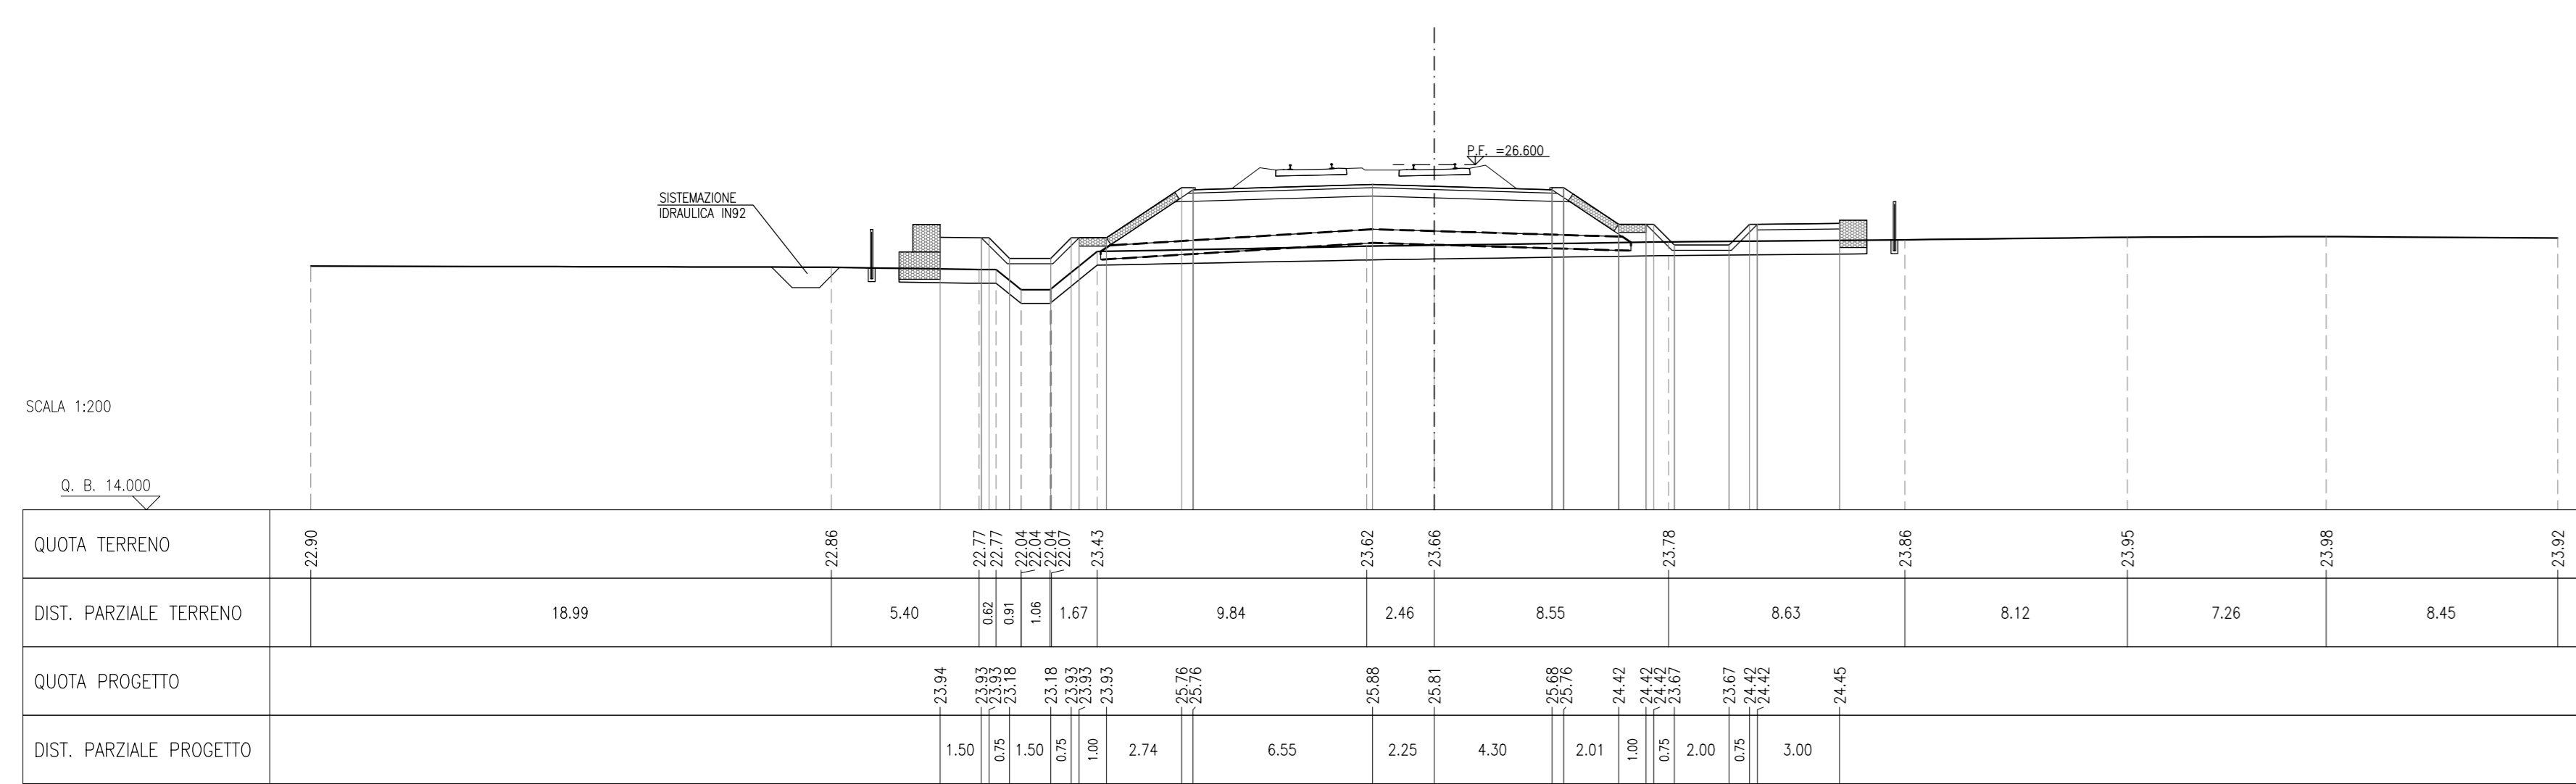


MISTO GRANULARE STABILIZZATO / CEMENTATO	0,60 m

SEZIONE N.: RI26-11
 PROGRESSIVA: 15+775.000
 QUOTA P. F.: 26.554

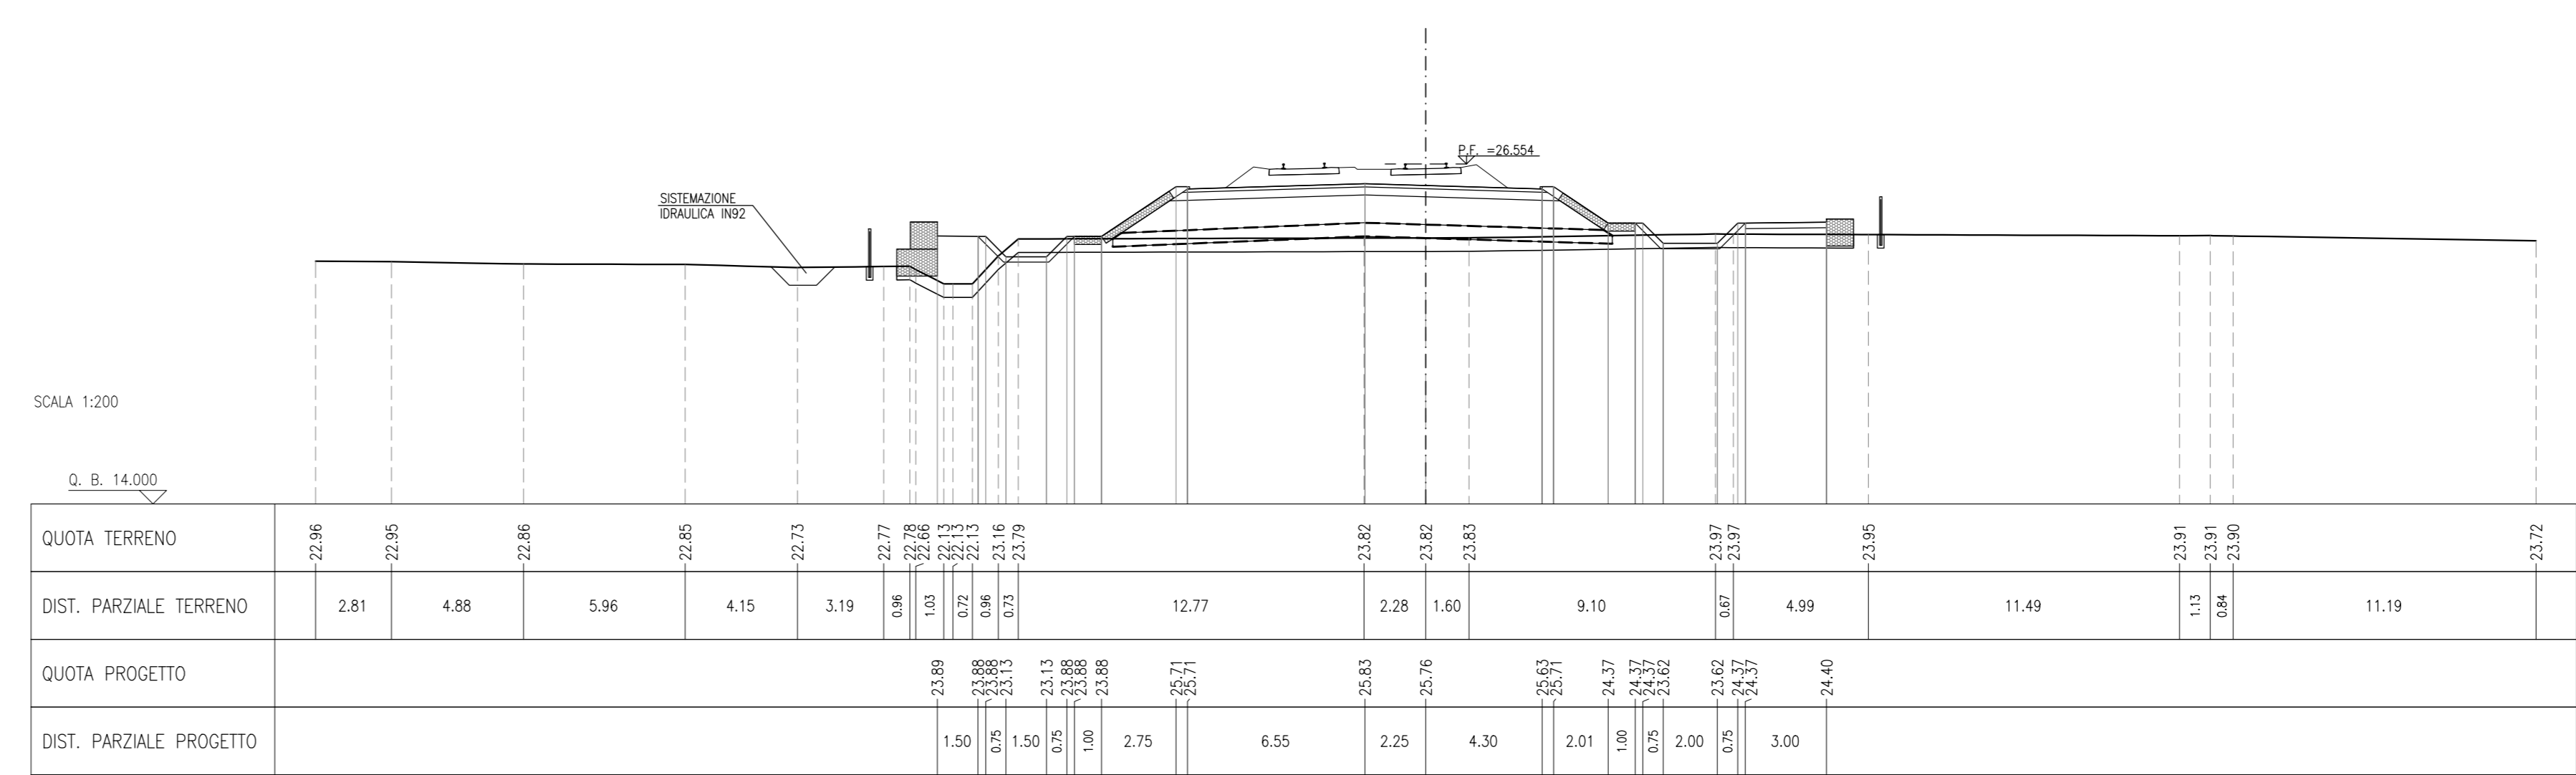


MISTO GRANULARE STABILIZZATO / CEMENTATO	0,60 m

SEZIONE N.: RI26-10
 PROGRESSIVA: 15+750.000
 QUOTA P. F.: 26.577

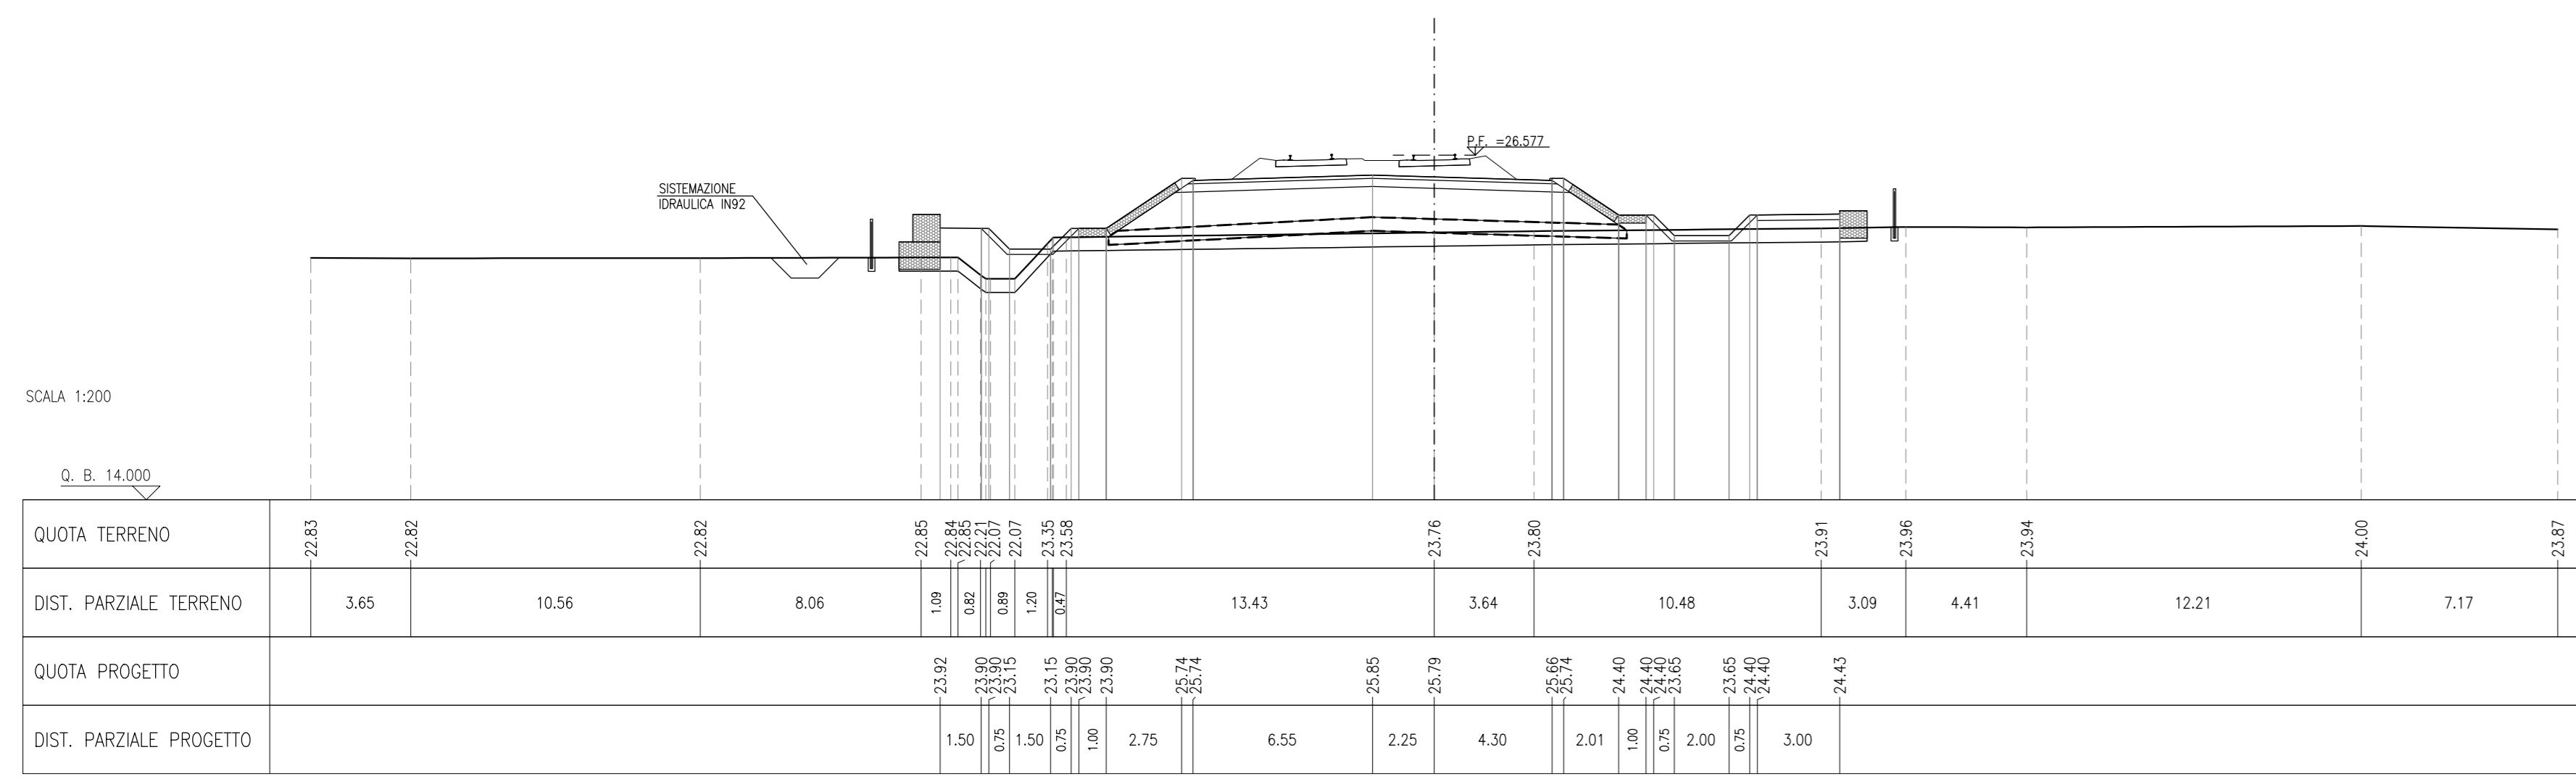

MISTO GRANULARE STABILIZZATO / CEMENTATO	0,60 m

SEZIONE N.: RI26-12
 PROGRESSIVA: 15+800.000
 QUOTA P. F.: 26.531

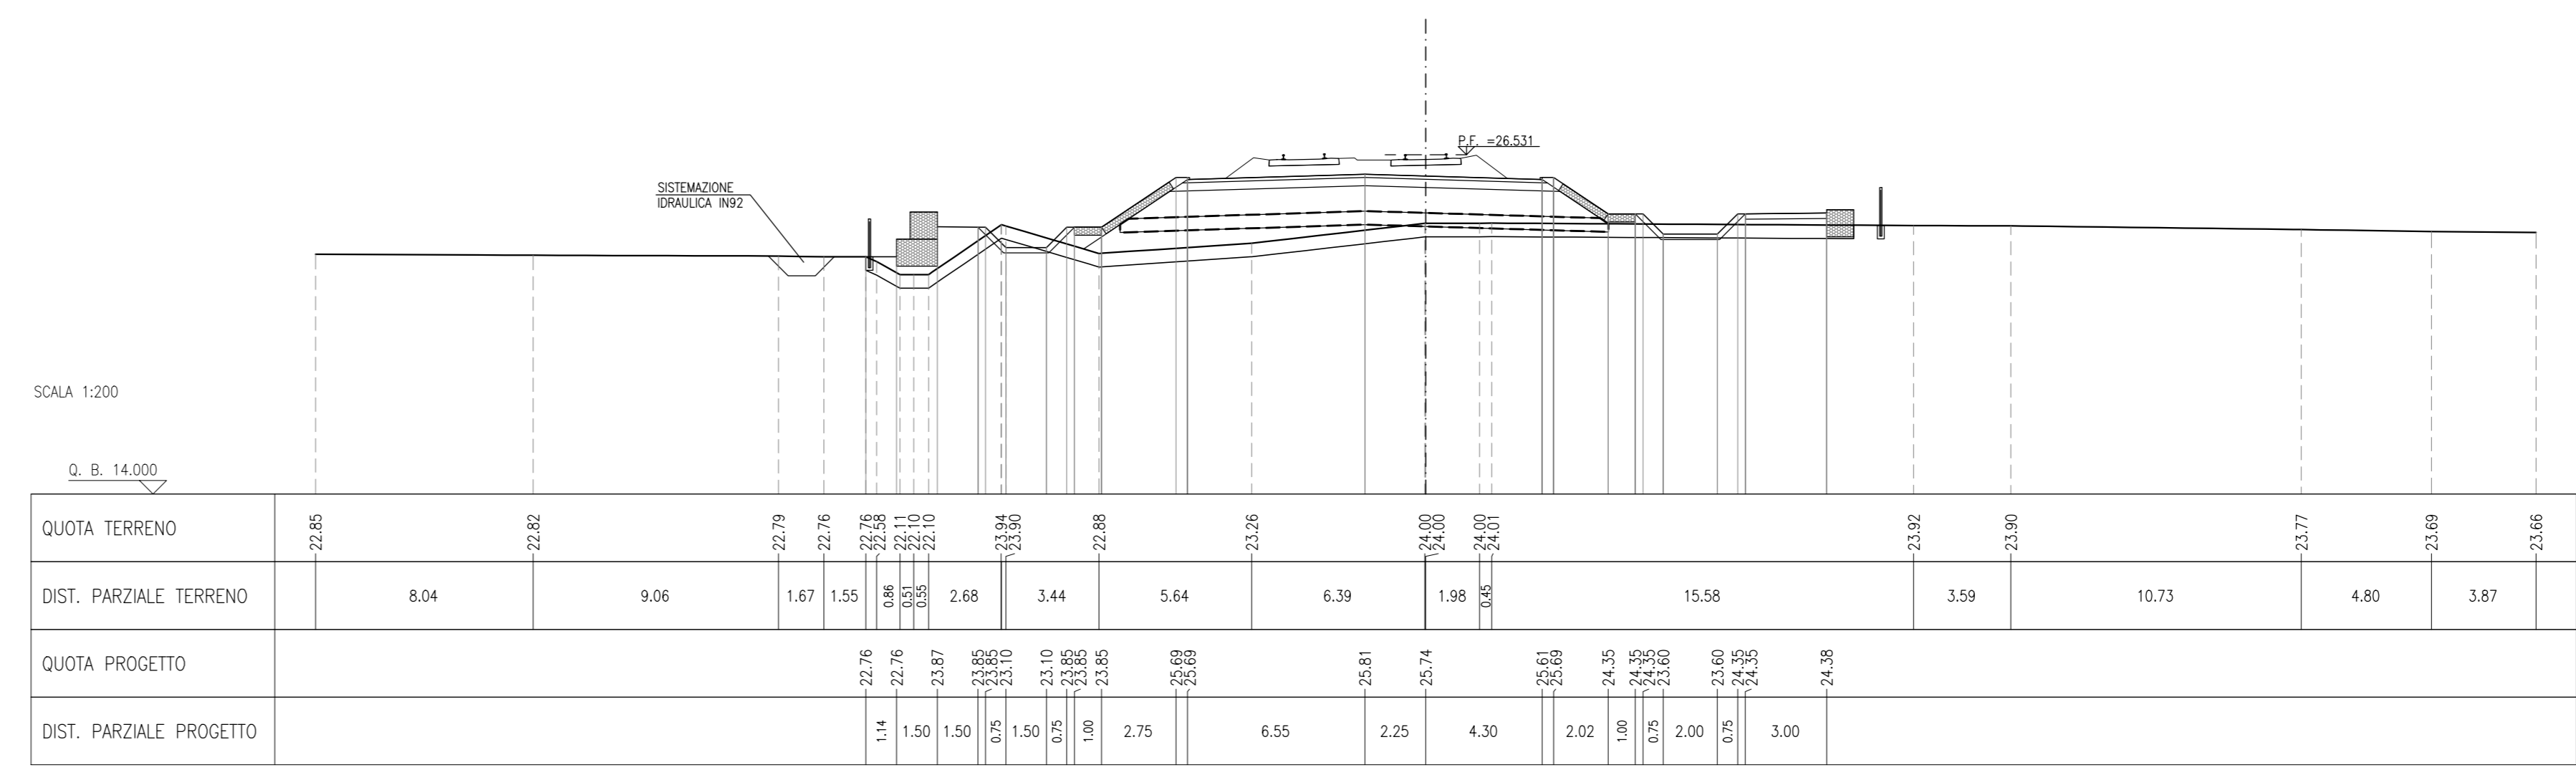

- NOTE GENERALI**
- TUTTE LE PROGRESSIVE SONO ESPRESSE IN CHILOMETRI E SONO RIFERITE AL BINARIO PARI, SALVO OVE DIVERSAMENTE SPECIFICATO
 - TUTTE LE MISURE ESPRESSE SONO IN METRI, SALVO OVE DIVERSAMENTE INDICATO
 - TUTTE LE QUOTE ALTIMETRICHE SONO ESPRESSE IN METRI s.l.m.
 - Q.B. = QUOTA DI RIFERIMENTO
 - NELLE SEZIONI E' ESCLUSA LA RAPPRESENTAZIONE DELL'INTERVENTO DI CONSOLIDAMENTO DELLE COLONNE IN GHIAIA, PER IL QUALE SI RIMANDA AGLI SPECIFICI ELABORATI DELLA PRESENTE WBS



GENERAL CONTRACTOR: Consorzio Iricv Due

INFRASTRUTTURE FERROVIARIE STRATEGICHE DEFINITE DALLA LEGGE OBIETTIVO N. 443/01
LINEA A.V. / A.C. TORINO-VENEZIA Tratta VERONA-PADOVA
Lotto funzionale Verona-Bivio Vicenza
PROGETTO ESECUTIVO
 RILEVATI
 RILEVATO FERROVIARIO DAL KM 15+548,56 AL KM 15+800,00
 GENERALE

GENERAL CONTRACTOR	Consorzio Iricv Due	DIRETTORE LAVORI		SCALA :	1:200
--------------------	---------------------	------------------	--	---------	-------

COMMISSARIA	LOTTO	FASE	ENTE	TIPO DOC.	OPERA/DISCIPLINA	PROG.	REV.	FOGLIO
IRICV	12	E	IRICV	W9	RI2600	002	A	002-002

VISTO CONSORZIO IRICV DUE		Data	
Firma		Data	
Ing. Luca MONTAUDI		10/03/2021	

CO. 8377937D1	CUP: J41E100000009	File: 15+725-00000000_01.DWG
Cod. origine: 2020		