




SEZIONE N.: R128-1
PROGRESSIVA: 16+208.000
QUOTA P. F.: 26.706

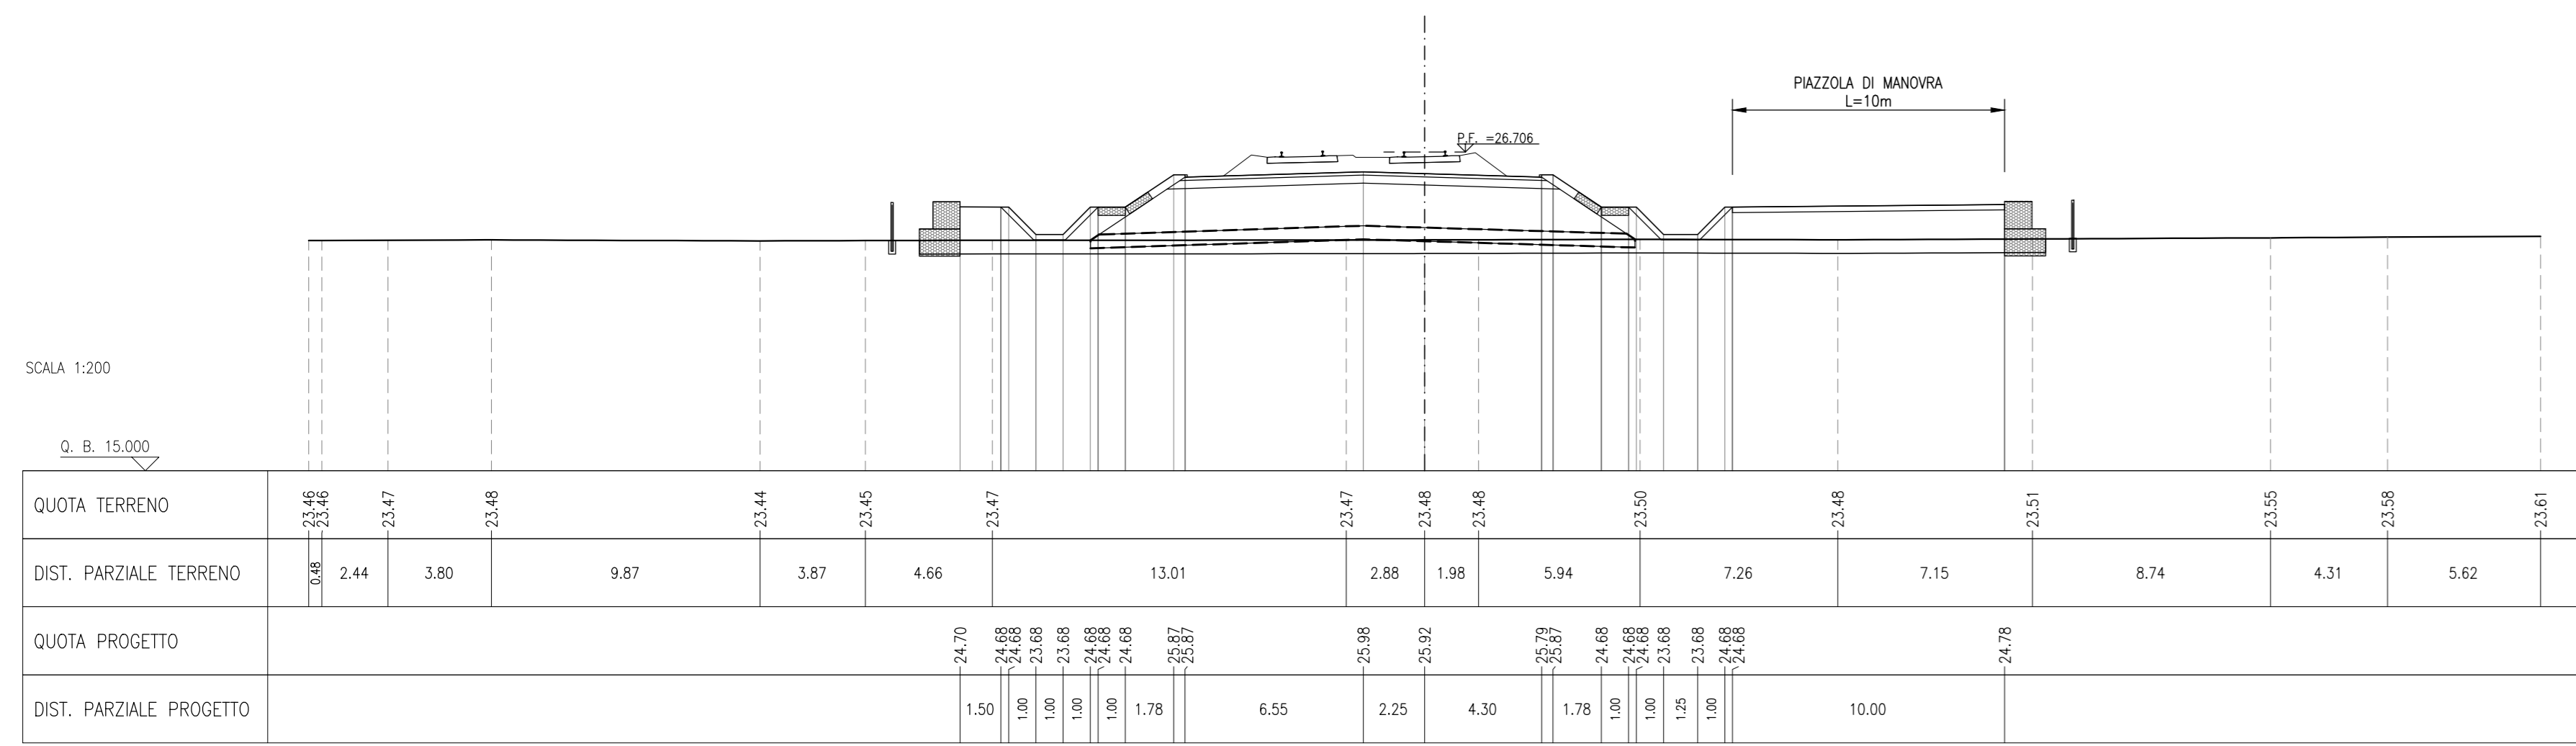



SEZIONE N.: R128-2
PROGRESSIVA: 16+225.000
QUOTA P. F.: 26.815

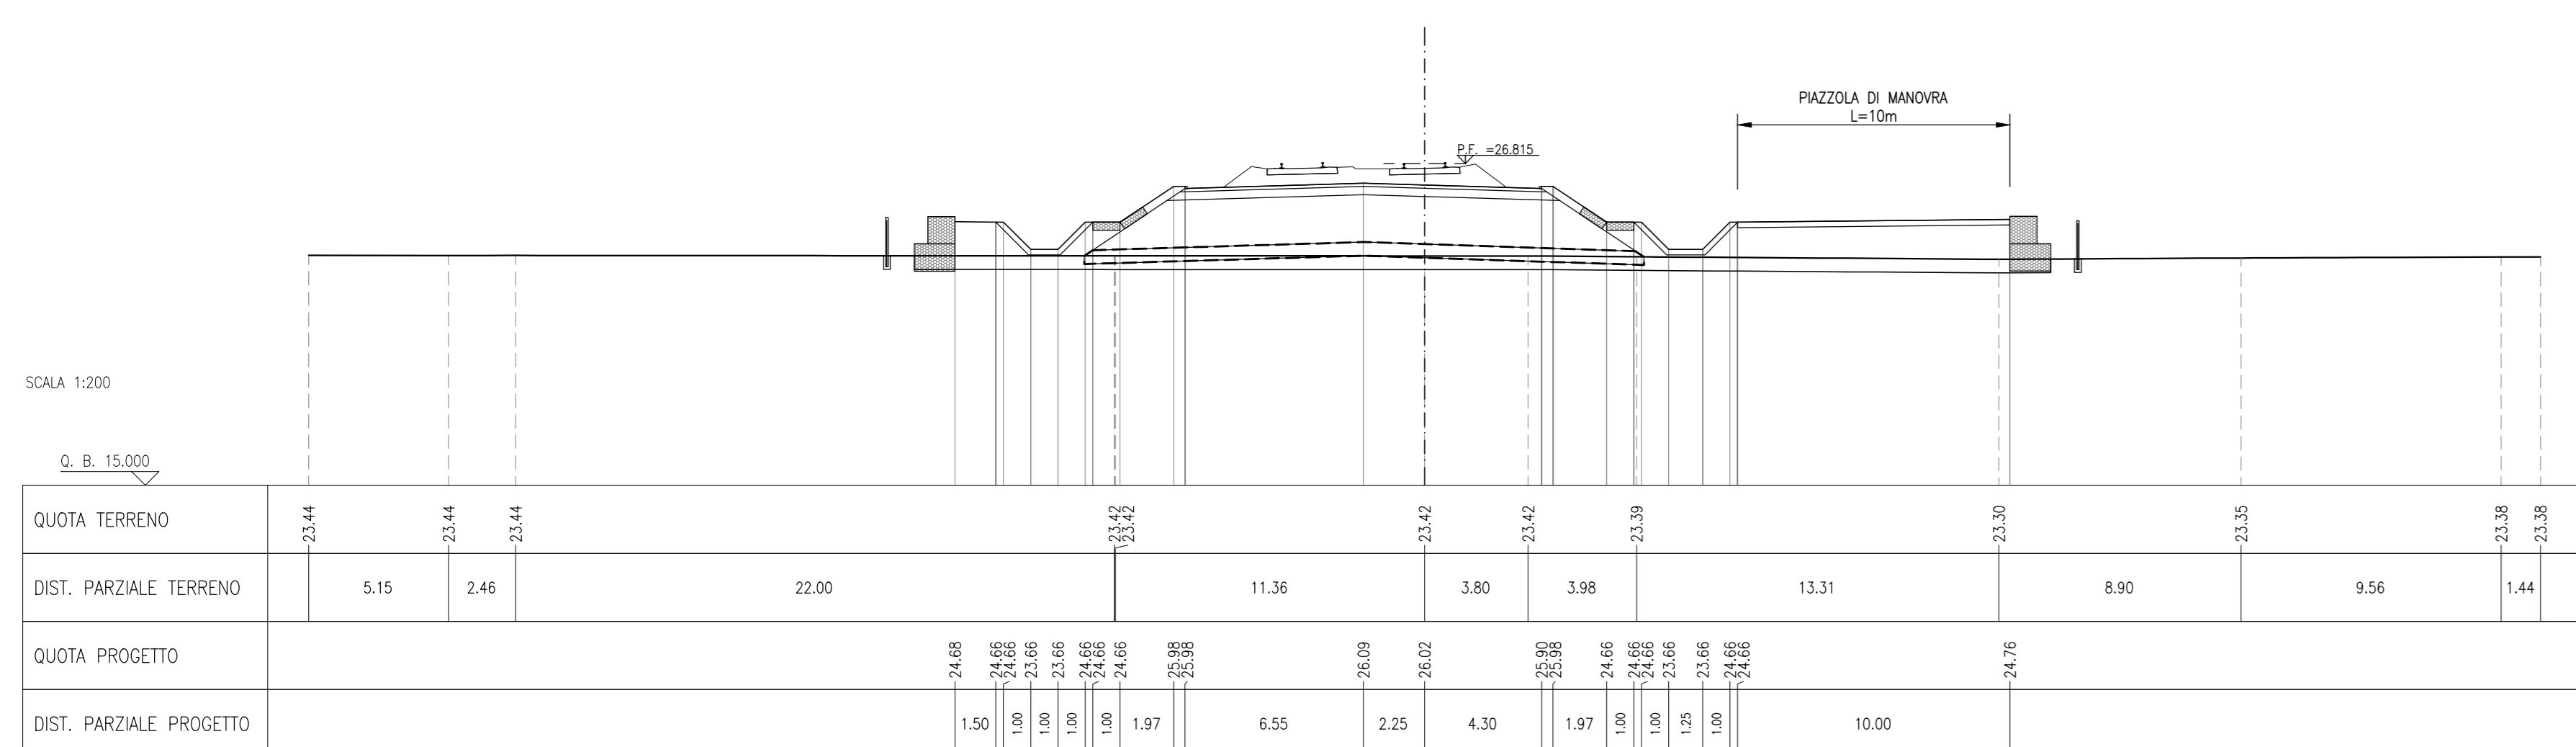



SEZIONE N.: R128-3
PROGRESSIVA: 16+250.000
QUOTA P. F.: 26.977

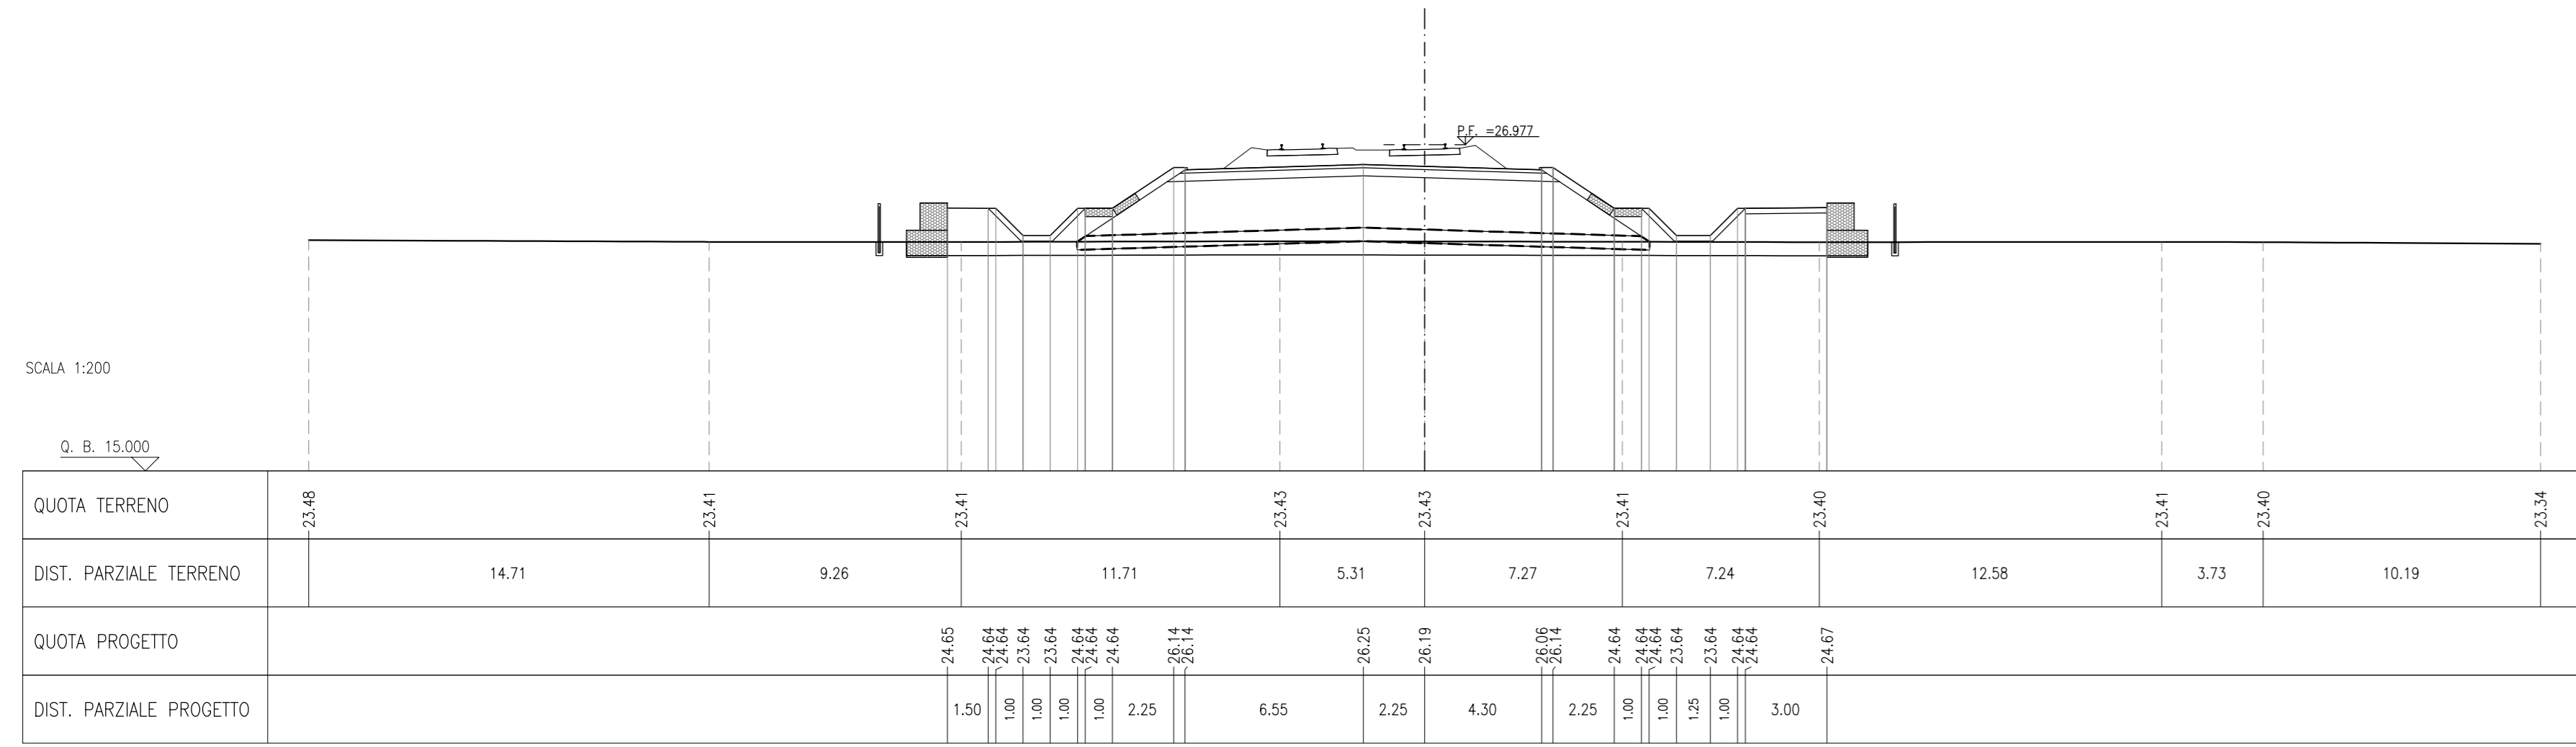



SEZIONE N.: R128-4
PROGRESSIVA: 16+275.000
QUOTA P. F.: 27.140

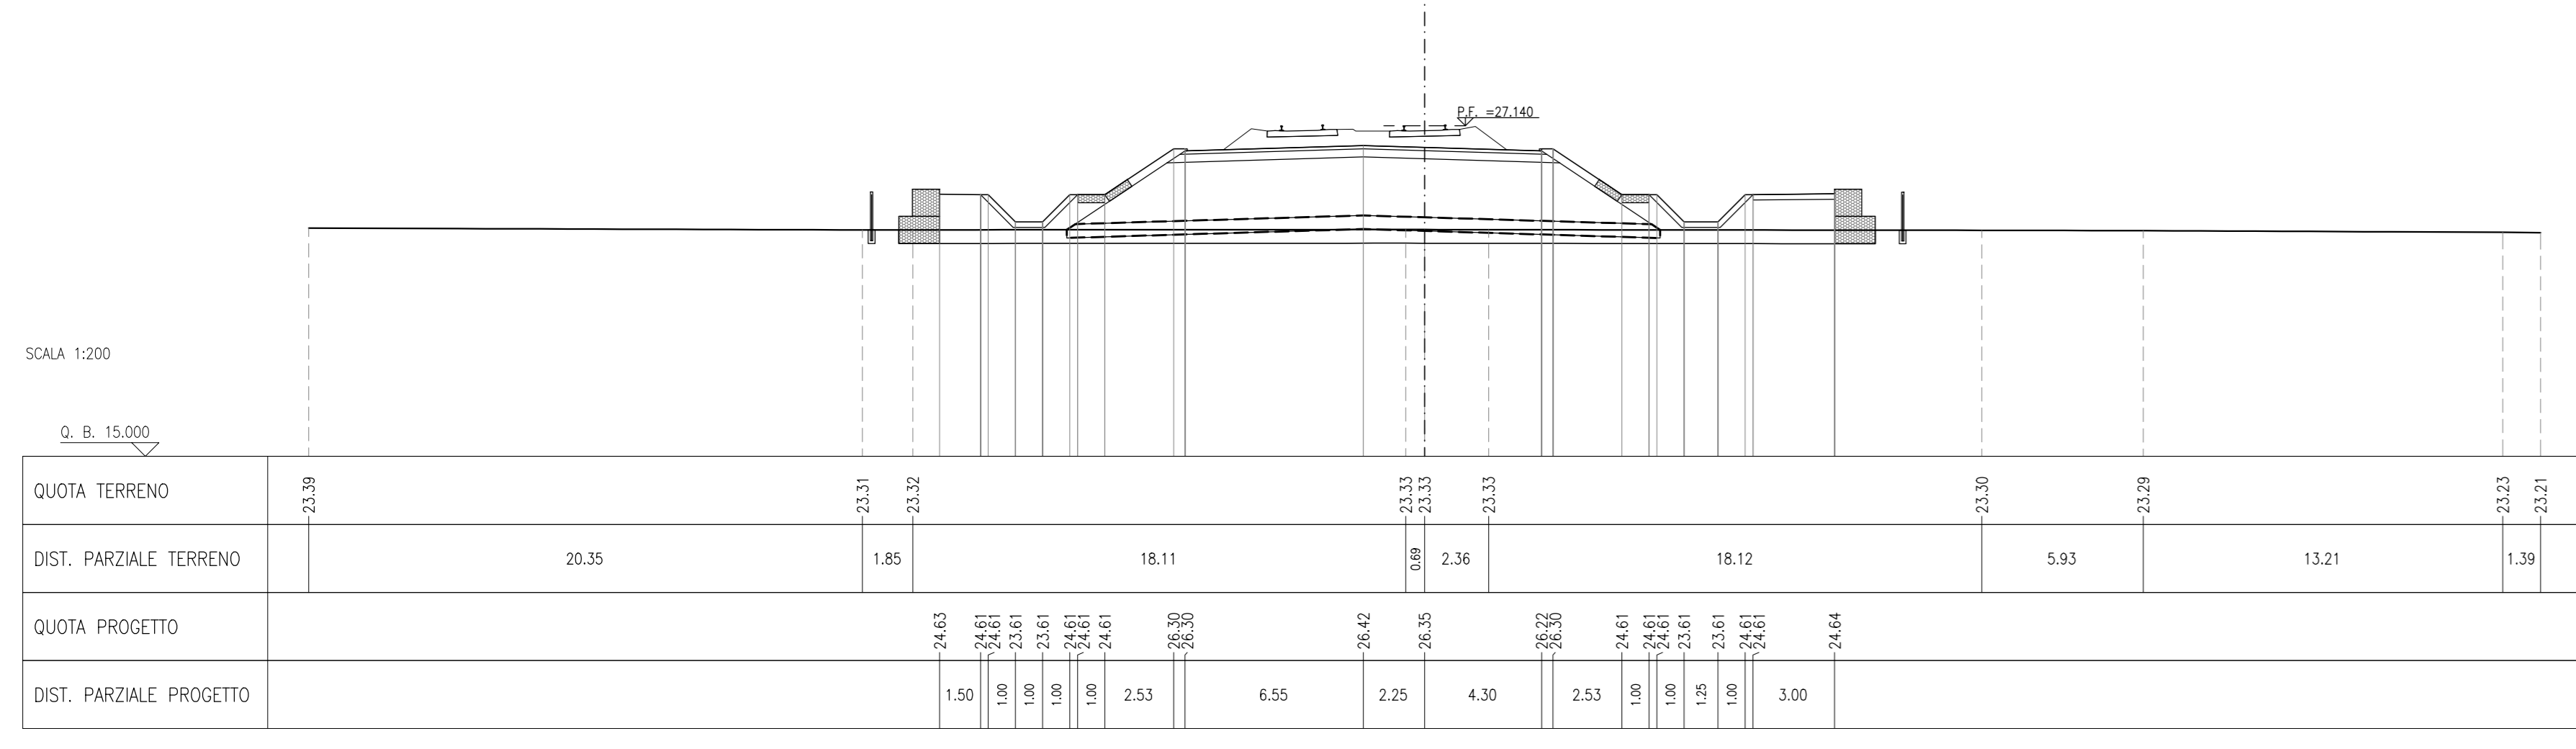



SEZIONE N.: R128-5
PROGRESSIVA: 16+300.000
QUOTA P. F.: 27.302

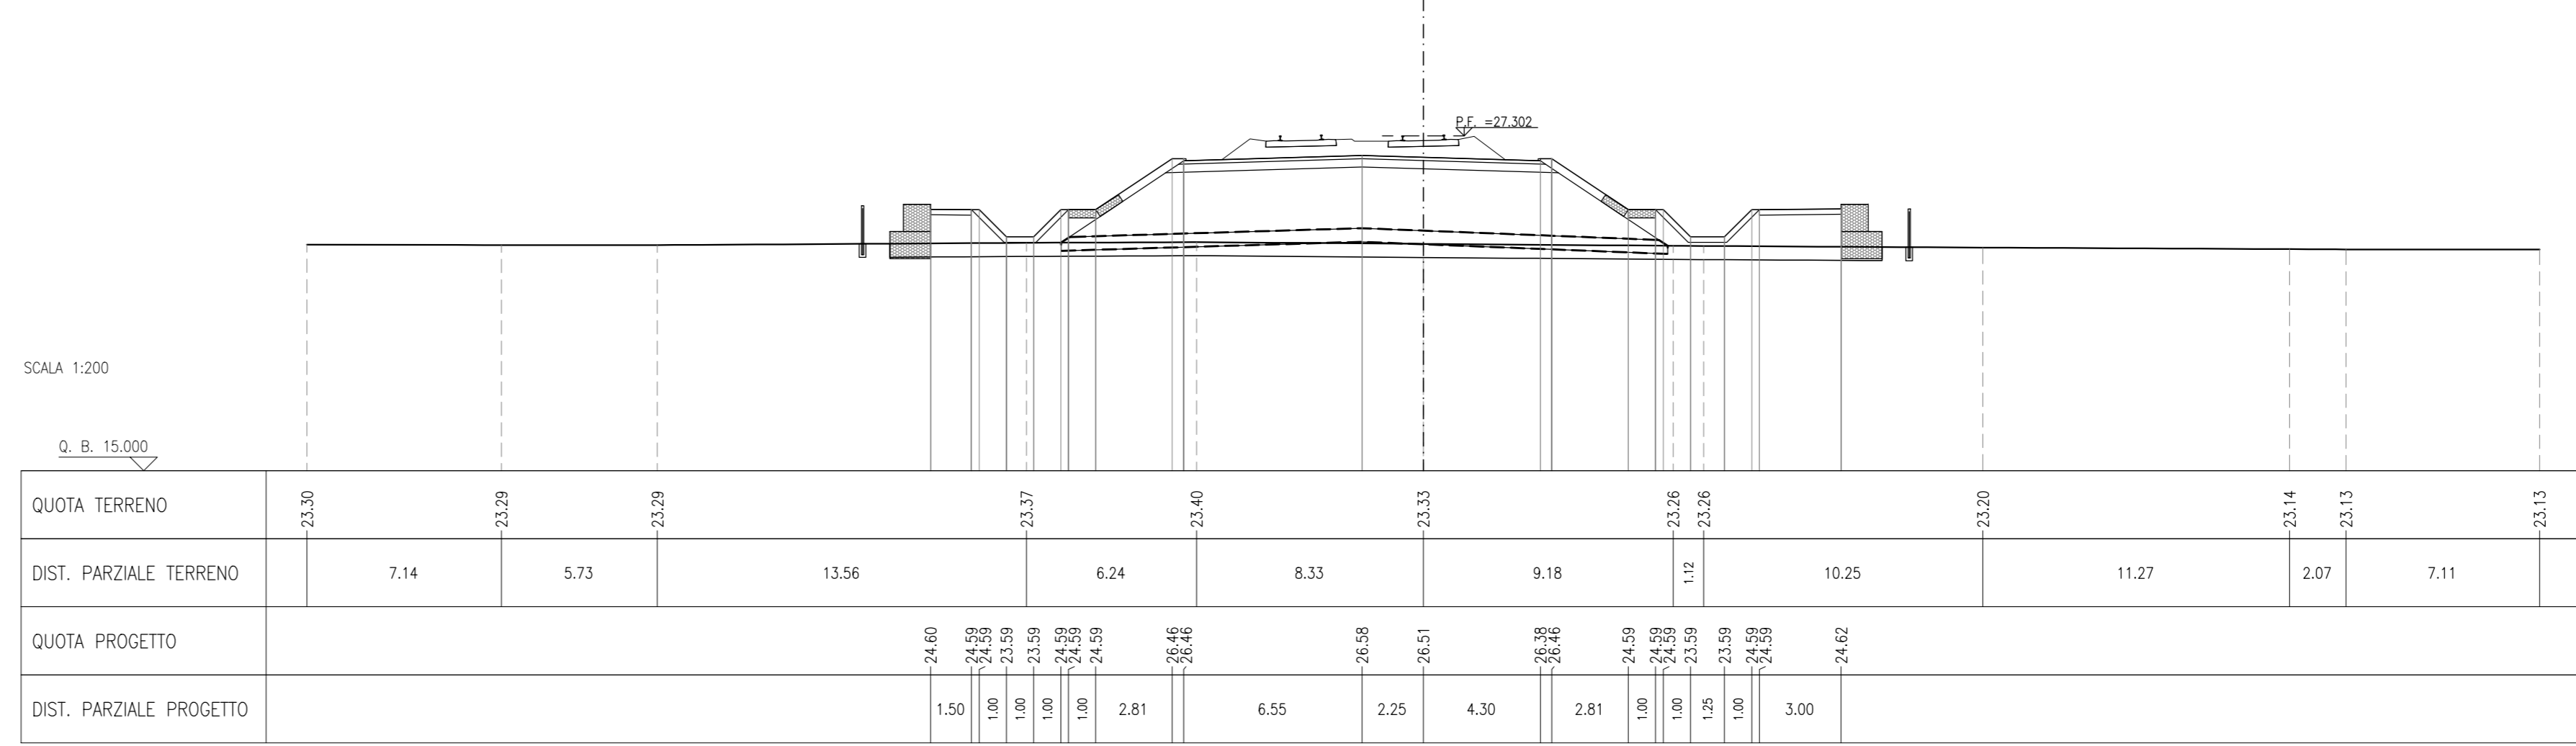



SEZIONE N.: R128-6
PROGRESSIVA: 16+325.000
QUOTA P. F.: 27.465

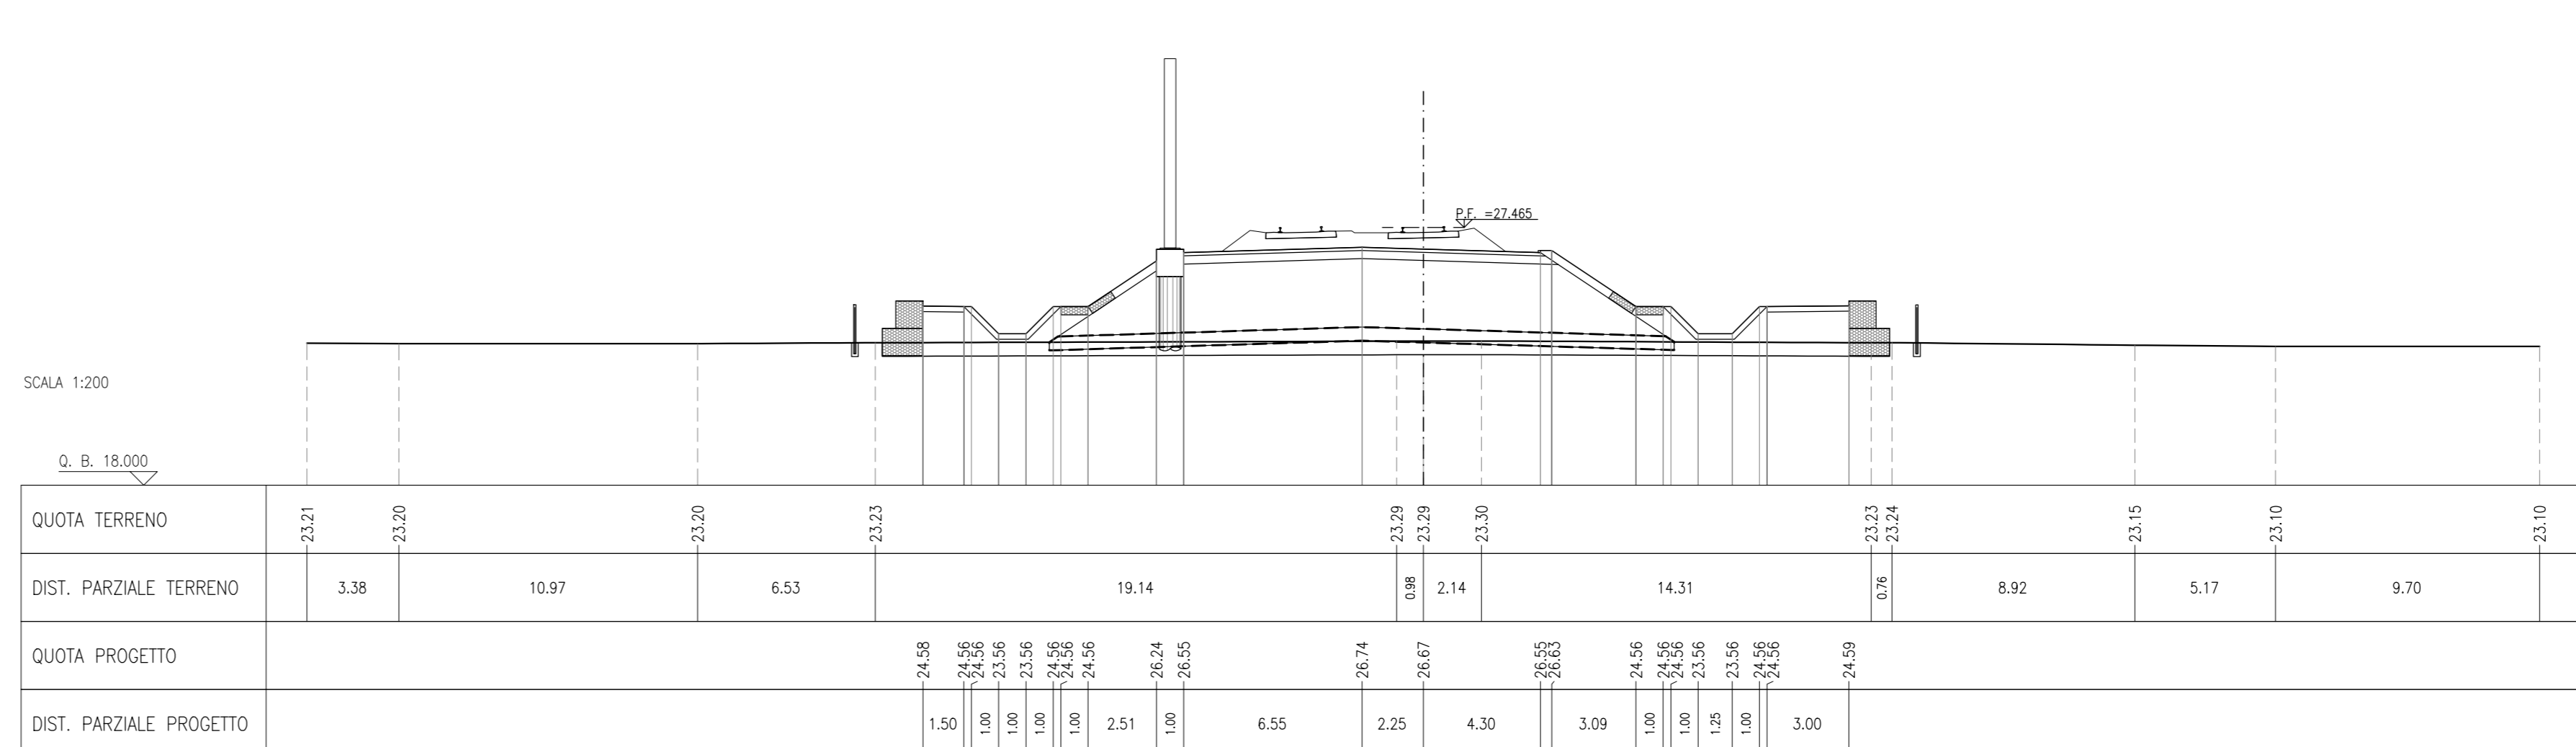


MISTO GRANULARE STABILIZZATO / CEMENTATO	2,00 m

SEZIONE N.: R128-7
PROGRESSIVA: 16+350.000
QUOTA P. F.: 27.627

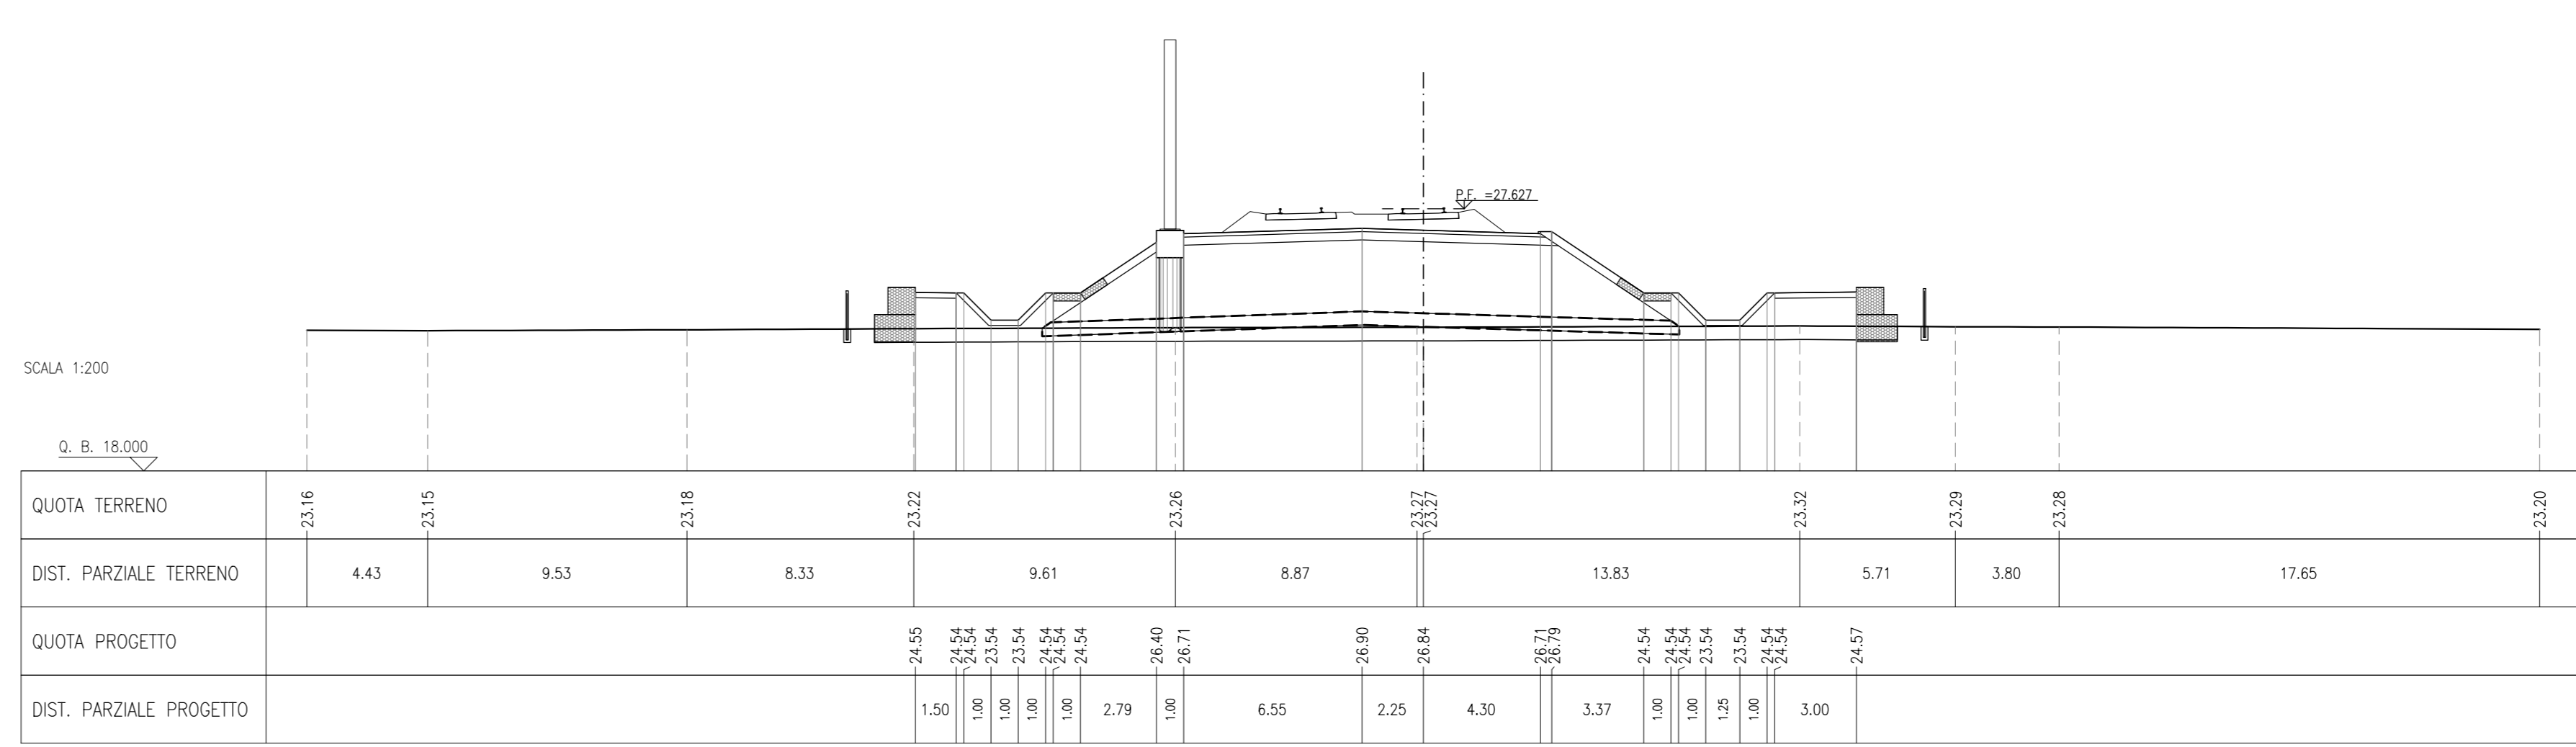

MISTO GRANULARE STABILIZZATO / CEMENTATO	2,00 m

SEZIONE N.: R128-8
PROGRESSIVA: 16+375.000
QUOTA P. F.: 27.782

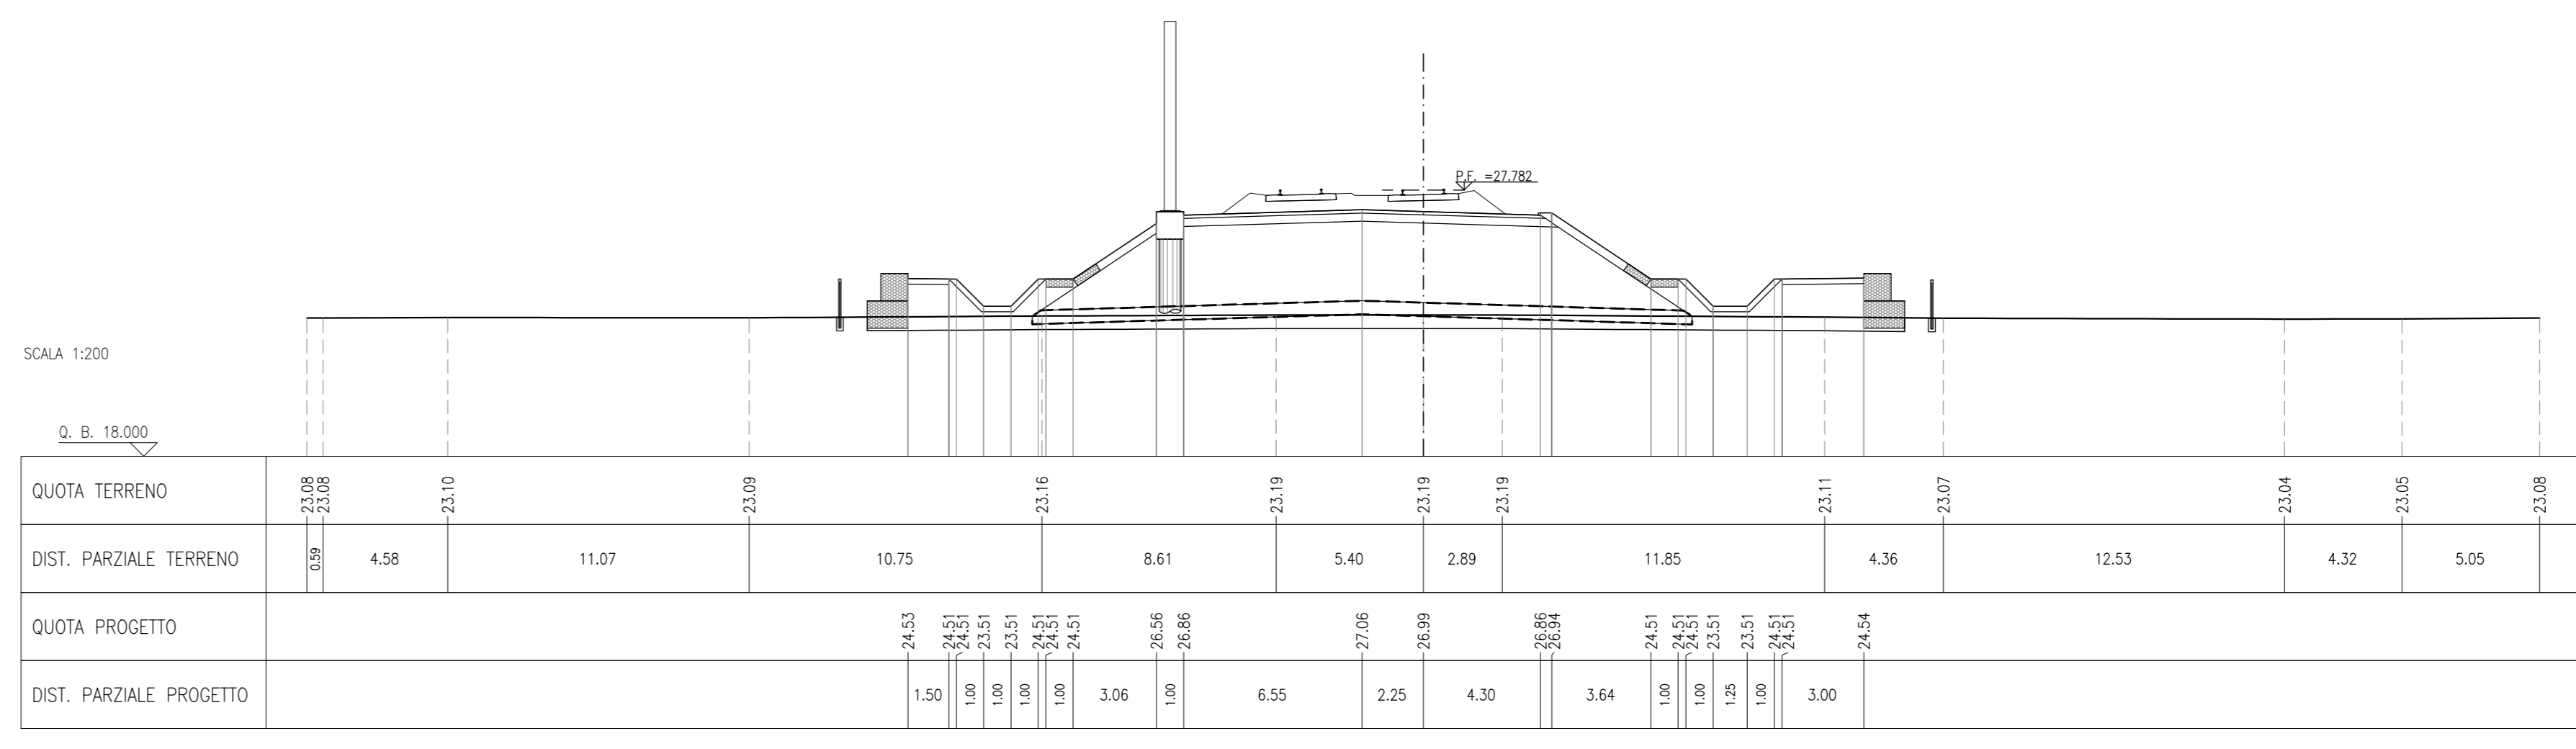

NOTE GENERALI

- TUTTE LE PROGRESSIVE SONO ESPRESSE IN CHILOMETRI E SONO RIFERITE AL BINARIO PARI, SALVO OVE DIVERSAMENTE SPECIFICATO
- TUTTE LE MISURE ESPRESSE SONO IN METRI, SALVO OVE DIVERSAMENTE INDICATO
- TUTTE LE QUOTE ALTIMETRICHE SONO ESPRESSE IN METRI s.l.m.
- Q.B. = QUOTA DI RIFERIMENTO
- NELLE SEZIONI E' ESCLUSA LA RAPPRESENTAZIONE DELL'INTERVENTO DI CONSOLIDAMENTO DELLE COLONNE IN GHIAIA, PER IL QUALE SI RIMANDA AGLI SPECIFICI ELABORATI DELLA PRESENTE WBS

COMMITTENTE:

ALTA SOVRIGLIANZA:

GENERAL CONTRACTOR:

INFRASTRUTTURE FERROVIARIE STRATEGICHE DEFINITE DALLA LEGGE OBIETTIVO N. 443/01
LINEA A.V. / A.C. TORINO-VENEZIA Tratta VERONA-PADOVA
Lotto funzionale Verona-Bivio Vicenza
PROGETTO ESECUTIVO
 RILEVATO FERROVIARIO DAL KM 16+193,94 AL KM 16+496,10
 GENERALE
 Sezioni trasversali - Tav. 1

GENERAL CONTRACTOR
CONSORZIO IIRICO-IV DUE
 Ing. Luca MANGIACAPRI
 Data: Ottobre 2021

DIRETTORE LAVORI
SCALA: 1:200

COMMISSIONE
 LOTTO FASE DATE TIPO DOC. OPERA/DISCIPLINA PROG. REV. FOGLIO
 1|17 12 E 12 W9 R12800 001 A 001+002

PROGETTAZIONE:
 Descrizione Budget Data Verificato Data Approvato Data
 A ANS/24 F. BOSCHI 10/2021 P. GIANFRATE 10/2021
 B
 C

FILE: 161222-VR000000000000_01.DWG
Cod. origine: 2203

CG. 837935D1 **CUP: J18191000000009**

Progetto cofinanziato dalla Unione Europea

TUTTI I DIRITTI DEL PRESENTE DOCUMENTO SONO RISERVATI. LA PRODUZIONE ANCHE PARZIALE E VIETATA