SCOTICO RILEVATO	2.40 m
RILEVATO	0.61 m²
MISTO GRANULARE STABILIZZATO / CEMENTATO	0.94 m²

SEZIONE N.: 1
PROGRESSIVA: 0+000.000
QUOTA PROGETTO.: 23.043

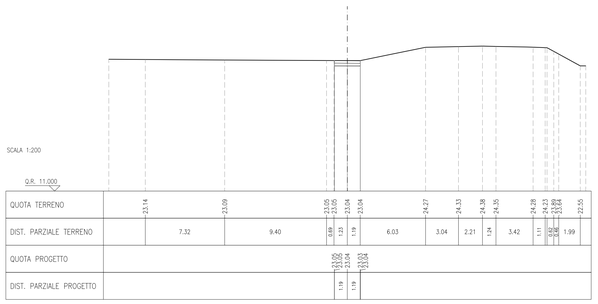

SCOTICO RILEVATO	2.47 m
RILEVATO	0.63 m²
MISTO GRANULARE STABILIZZATO / CEMENTATO	0.81 m²

SEZIONE N.: 2
PROGRESSIVA: 0+001.561
QUOTA PROGETTO.: 23.048

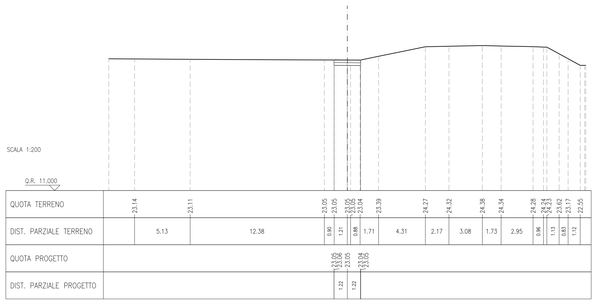

SCOTICO RILEVATO	3.12 m
RILEVATO	0.96 m²
MISTO GRANULARE STABILIZZATO / CEMENTATO	0.75 m²

SEZIONE N.: 3
PROGRESSIVA: 0+021.711
QUOTA PROGETTO.: 23.110

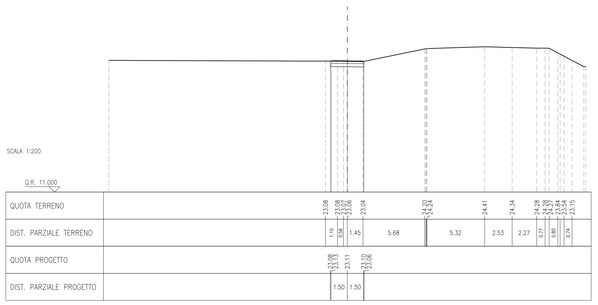

SCOTICO RILEVATO	3.55 m
RILEVATO	1.51 m²
MISTO GRANULARE STABILIZZATO / CEMENTATO	0.75 m²

SEZIONE N.: 4
PROGRESSIVA: 0+041.861
QUOTA PROGETTO.: 23.172

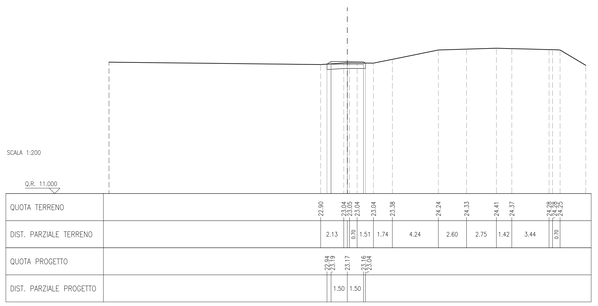

SCOTICO RILEVATO	3.66 m
RILEVATO	1.80 m²
MISTO GRANULARE STABILIZZATO / CEMENTATO	0.75 m²

SEZIONE N.: 5
PROGRESSIVA: 0+060.000
QUOTA PROGETTO.: 23.228

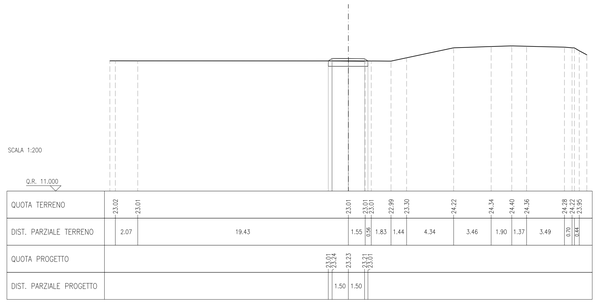

SCOTICO RILEVATO	3.90 m
RILEVATO	2.13 m²
MISTO GRANULARE STABILIZZATO / CEMENTATO	0.75 m²

SEZIONE N.: 6
PROGRESSIVA: 0+080.000
QUOTA PROGETTO.: 23.289

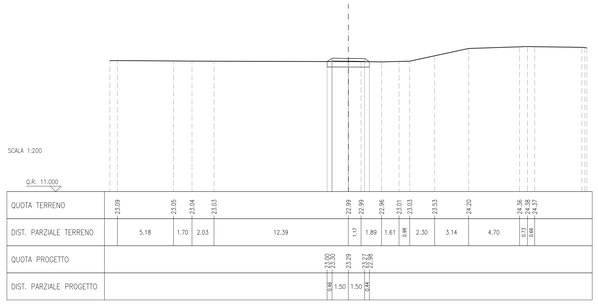

SCOTICO RILEVATO	4.01 m
RILEVATO	2.44 m²
MISTO GRANULARE STABILIZZATO / CEMENTATO	0.75 m²

SEZIONE N.: 7
PROGRESSIVA: 0+096.513
QUOTA PROGETTO.: 23.313

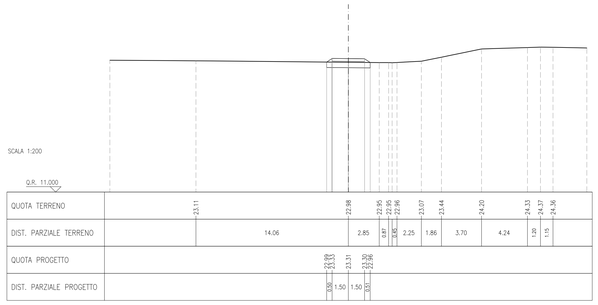

SCOTICO RILEVATO	4.34 m
RILEVATO	2.96 m²
MISTO GRANULARE STABILIZZATO / CEMENTATO	0.75 m²

SEZIONE N.: 8
PROGRESSIVA: 0+119.526
QUOTA PROGETTO.: 23.332

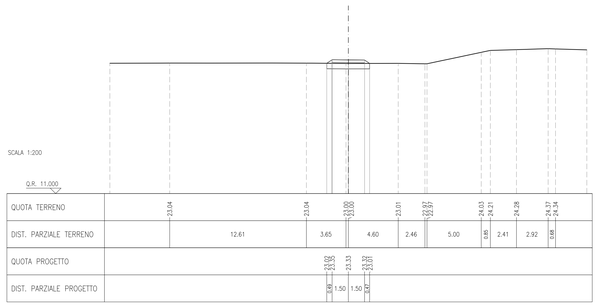

SCOTICO RILEVATO	3.72 m
RILEVATO	1.91 m²
MISTO GRANULARE STABILIZZATO / CEMENTATO	0.75 m²

SEZIONE N.: 9
PROGRESSIVA: 0+142.539
QUOTA PROGETTO.: 23.352

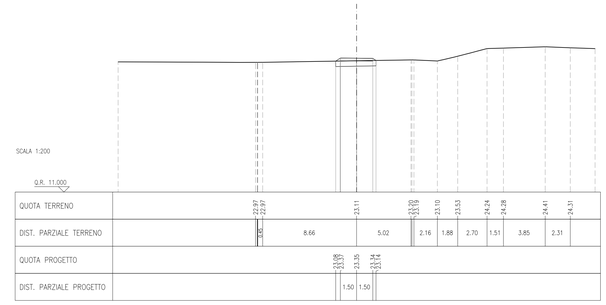

SCOTICO RILEVATO	3.76 m
RILEVATO	1.99 m²
MISTO GRANULARE STABILIZZATO / CEMENTATO	0.75 m²

SEZIONE N.: 10
PROGRESSIVA: 0+160.000
QUOTA PROGETTO.: 23.367

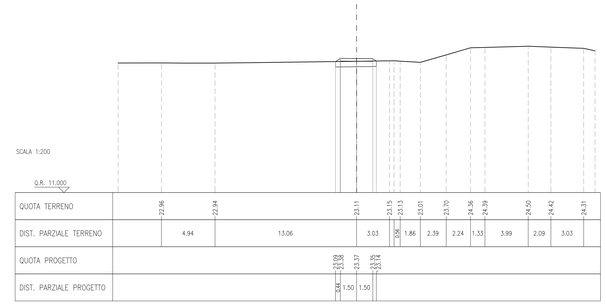

SCOTICO RILEVATO	4.24 m
RILEVATO	2.86 m²
MISTO GRANULARE STABILIZZATO / CEMENTATO	0.75 m²

SEZIONE N.: 11
PROGRESSIVA: 0+180.000
QUOTA PROGETTO.: 23.447

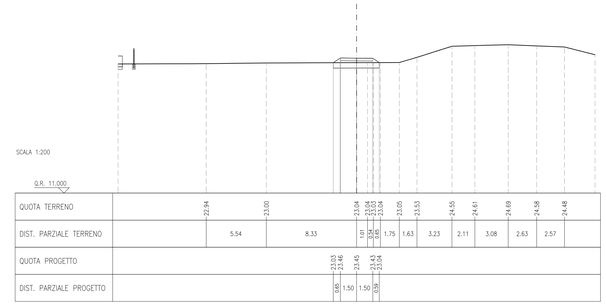

SCOTICO RILEVATO	6.13 m
RILEVATO	7.92 m²
MISTO GRANULARE STABILIZZATO / CEMENTATO	0.75 m²

SEZIONE N.: 12
PROGRESSIVA: 0+192.595
QUOTA PROGETTO.: 24.068

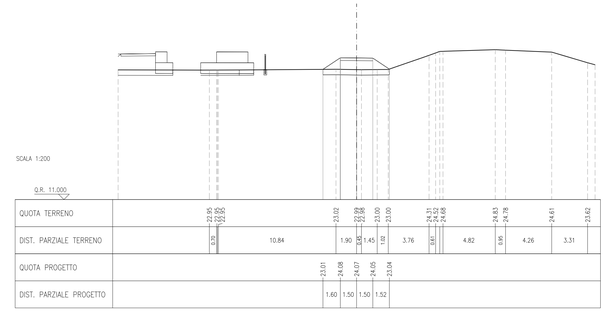

DISEGNI DI RIFERIMENTO

DESCRIZIONE	CODICE

NOTE GENERALI

- TUTTE LE PROGRESSIVE SONO ESPRESSE IN CHILOMETRI
- TUTTE LE MISURE ESPRESSE SONO IN METRI, SALVO OVE DIVERSAMENTE INDICATO
- TUTTE LE QUOTE ALTIMETRICHE SONO ESPRESSE IN METRI s.l.m.
- Q.B. = QUOTA DI RIFERIMENTO

COMMITTENTE:

RFI RETE FERROVIARIA ITALIANA
GRUPPO FERROVIE DELLO STATO

ALTA SORVEGLIANZA:

ITALFERR
GRUPPO FERROVIE DELLO STATO

GENERAL CONTRACTOR:

IRICAV2

INFRASTRUTTURE FERROVIARIE STRATEGICHE DEFINITE DALLA LEGGE OBIETTIVO N. 443/01

LINEA A.V. /A.C. TORINO-VENEZIA Tratta VERONA-PADOVA
Lotto funzionale Verona-Bivio Vicenza

PROGETTO ESECUTIVO

RILEVATI

RILEVATO FERROVIARIO DAL KM 16+193,94 AL KM 16+496,10

INTERFERENZE VIABILITÀ

Strada di accesso alla linea - Sezioni trasversali - Tav.1

GENERAL CONTRACTOR		DIRETTORE LAVORI	SCALA :
IL PROGETTISTA INTEGRATORE Ing. Giovanni MALAVENDA ALBO INGEGNERI PROVINCIA PADOVA n. 4823 Data: Maggio 2022	I Consorzio Iricav Due Ing. Paolo CARMONA Data: Maggio 2022	Data:	1:200

COMMESSA	LOTTO	FASE	ENTE	TIPO DOC.	OPERA/DISCIPLINA	PROGR.	REV.	FOGLIO
IN17	12	E	I2	W9	R1280 5	001	B	001 di 002

IRICAV2

VISTO CONSORZIO IRICAV DUE
Firma
Data Maggio 2022

Progettazione :

Rev.	Descrizione	Redatto	Data	Verificato	Data	Approvato	Data	IL PROGETTISTA
A	EMISSIONE	F. RONCHI	10/2021	F. GUALATE	10/2021	V. ARELLO	10/2021	ORDINE INGEGNERI PROVINCIA PADOVA Ing. Giovanni MALAVENDA n. 4823
B	REV. PER ISTR. ITLF IN17.12.E.2916.RI.280000.01A	F. RONCHI	05/2022	F. GUALATE	05/2022	V. ARELLO	05/2022	
C								Data

CIG: 8377957CD1 | CUP: J41E91000000009 | File: IN1712E2916RI280000A01_01.DWG | Cod. origine: CODAE

Progetto cofinanziato dalla Unione Europea

Scala di plot: | TUTTI I DIRITTI DEL PRESENTE DOCUMENTO SONO RISERVATI. LA PRODUZIONE ANCHE PARZIALE È VIETATA