




SEZIONE N.: R130-17  
PROGRESSIVA: 17+175,000  
QUOTA P. F.: 24,271

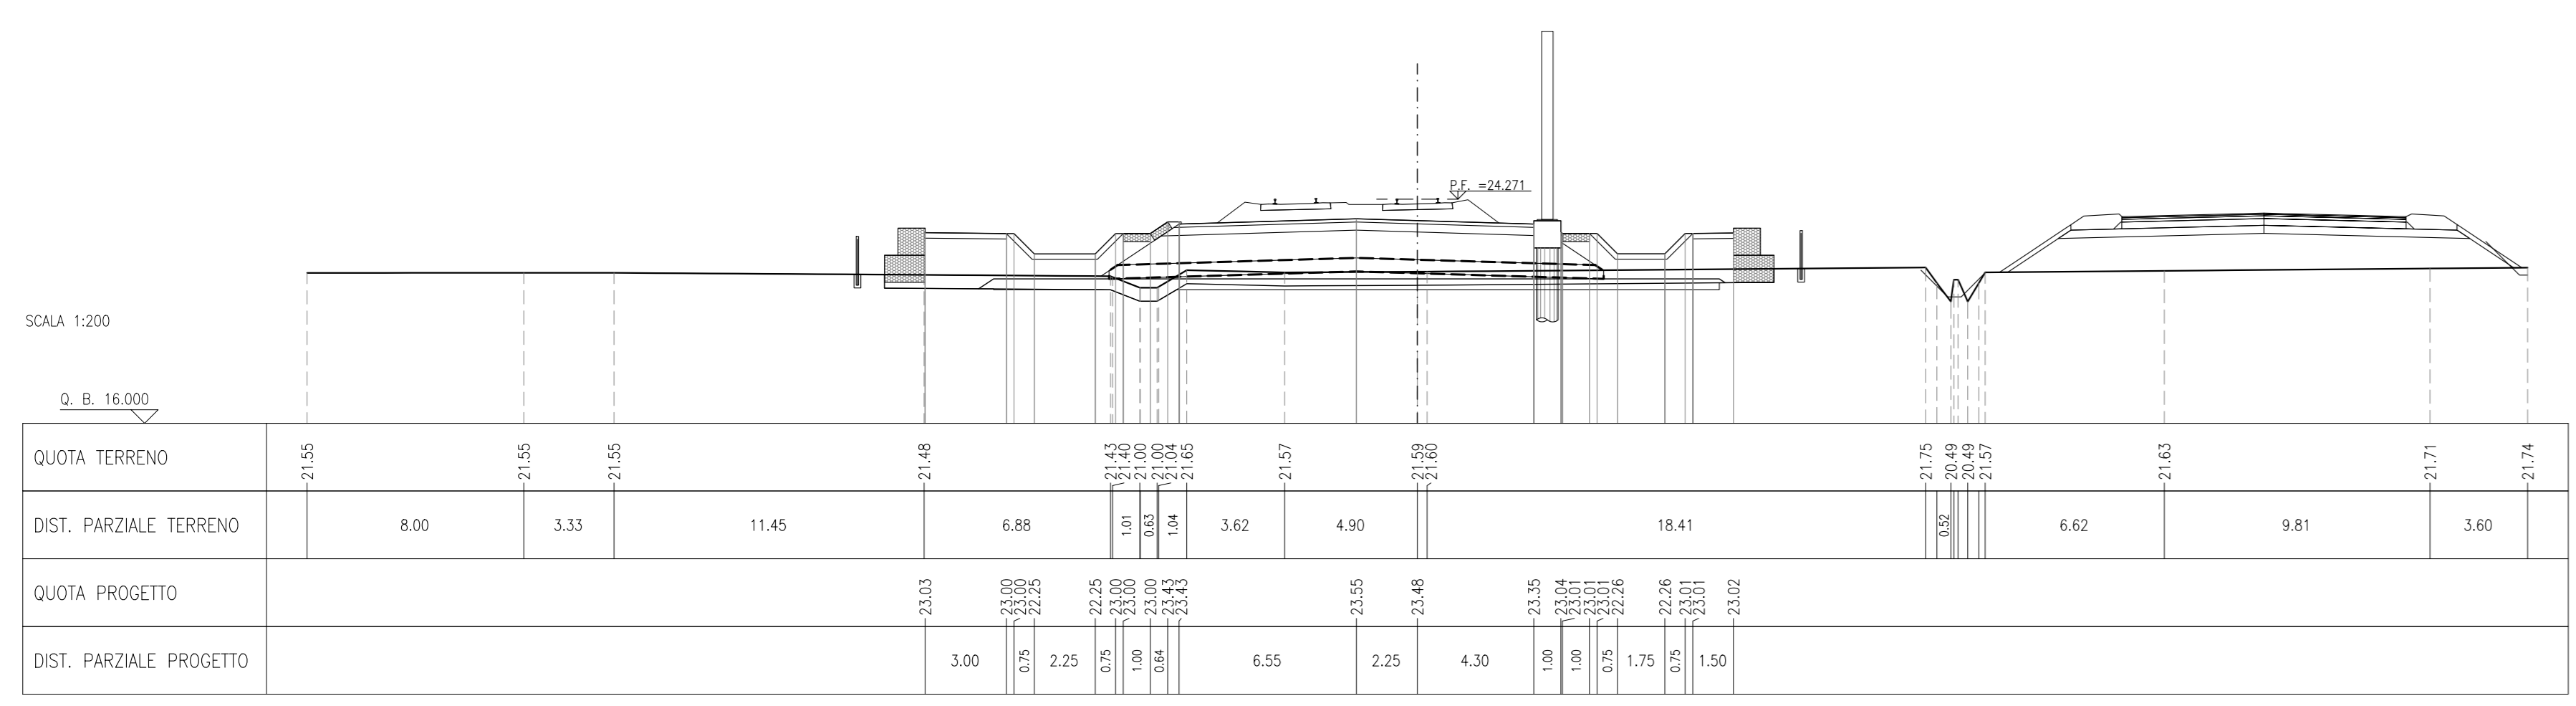




SEZIONE N.: R130-21  
PROGRESSIVA: 17+266,000  
QUOTA P. F.: 24,331

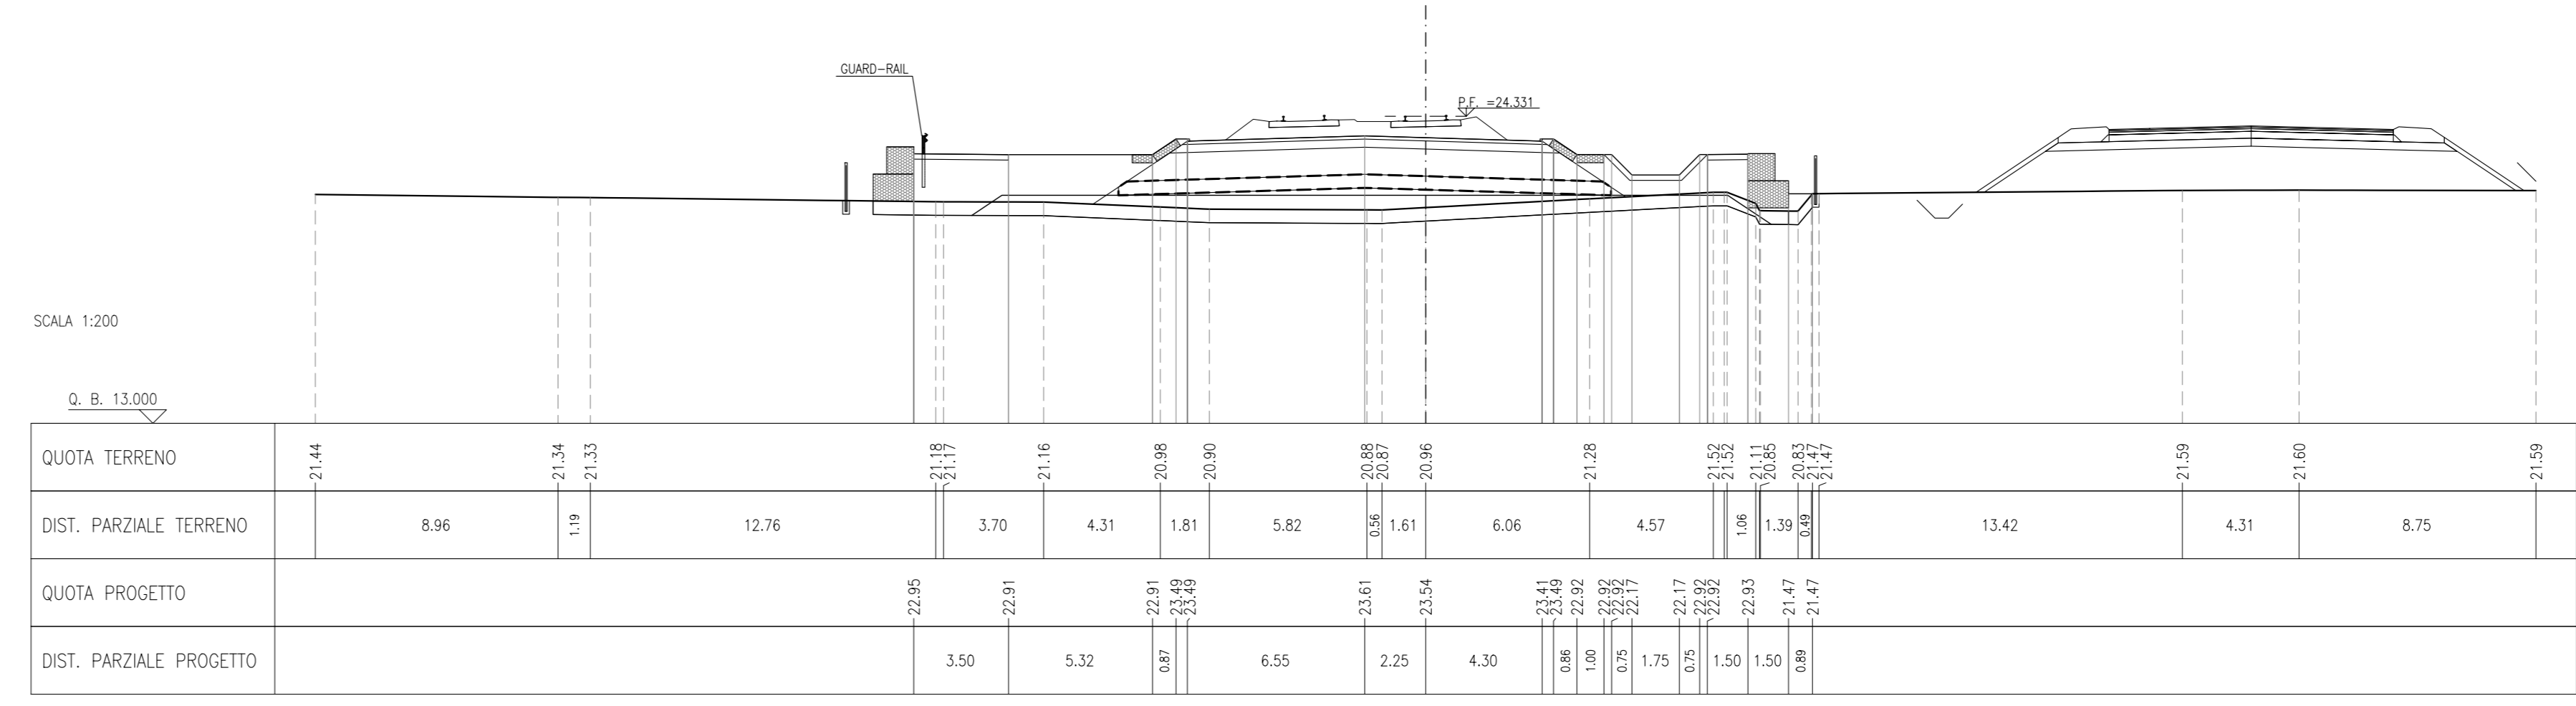




SEZIONE N.: R130-18  
PROGRESSIVA: 17+200,000  

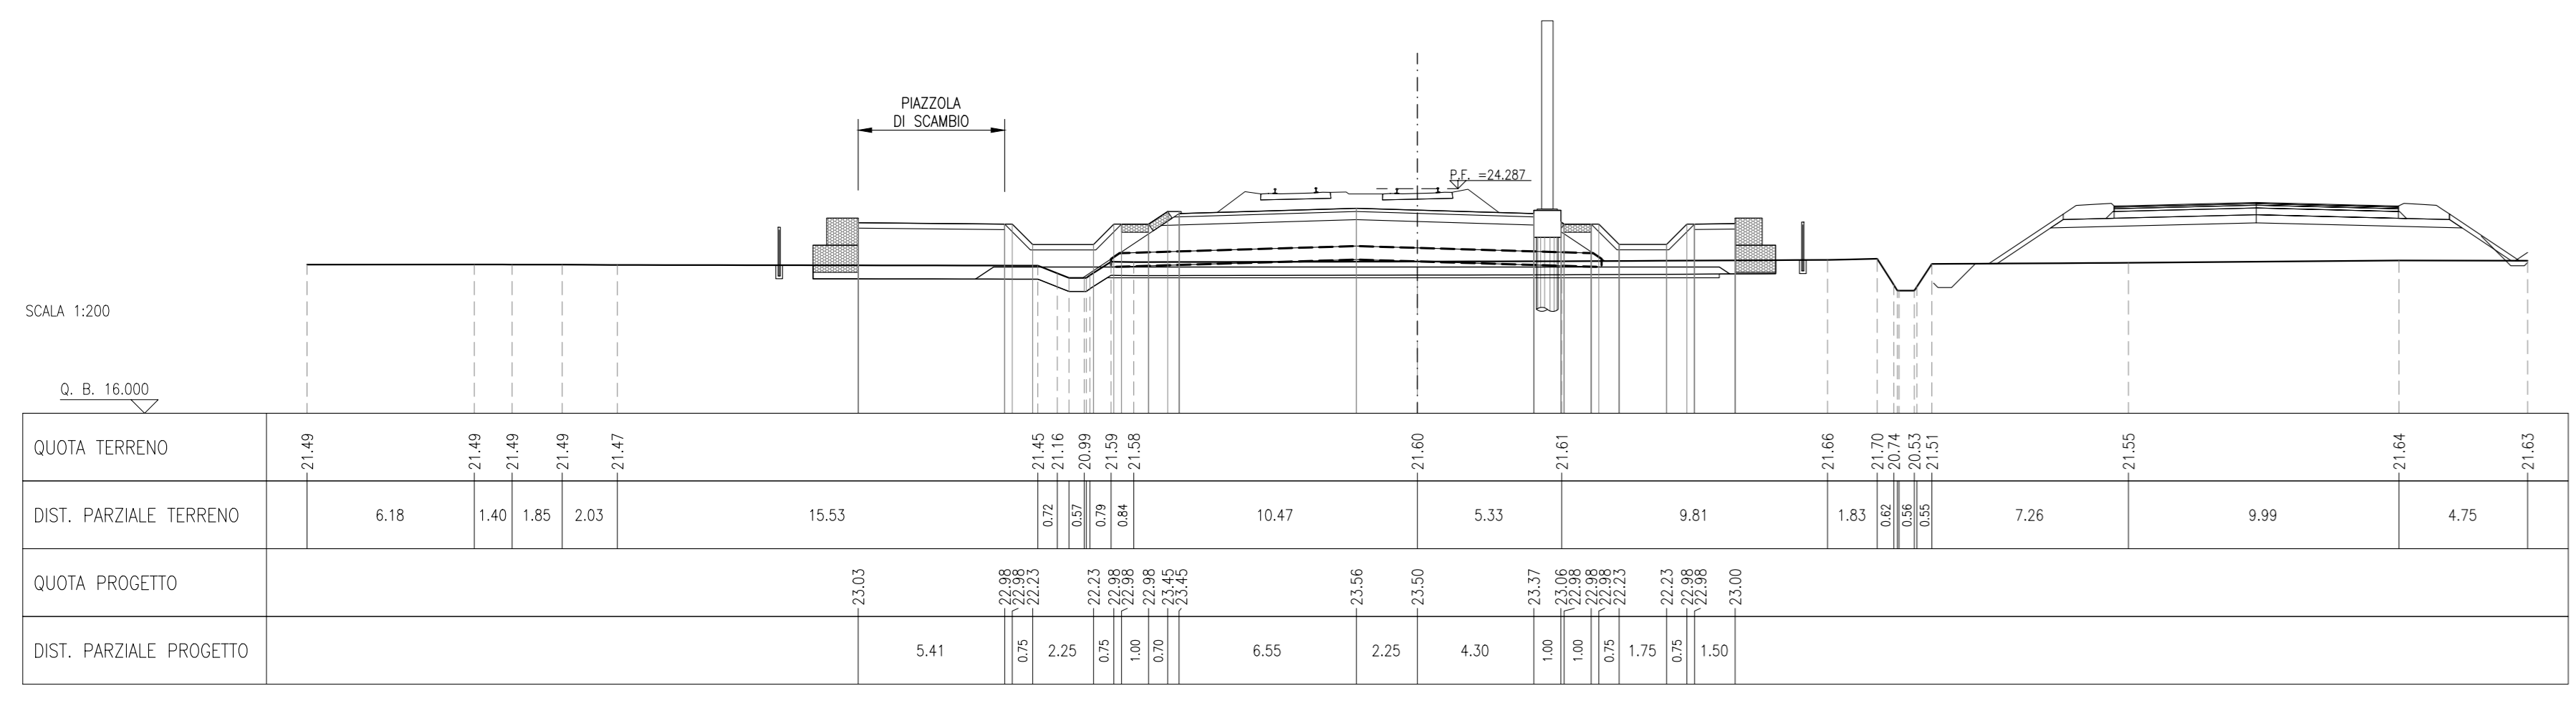




SEZIONE N.: R130-19  
PROGRESSIVA: 17+225,000  
QUOTA P. F.: 24,304

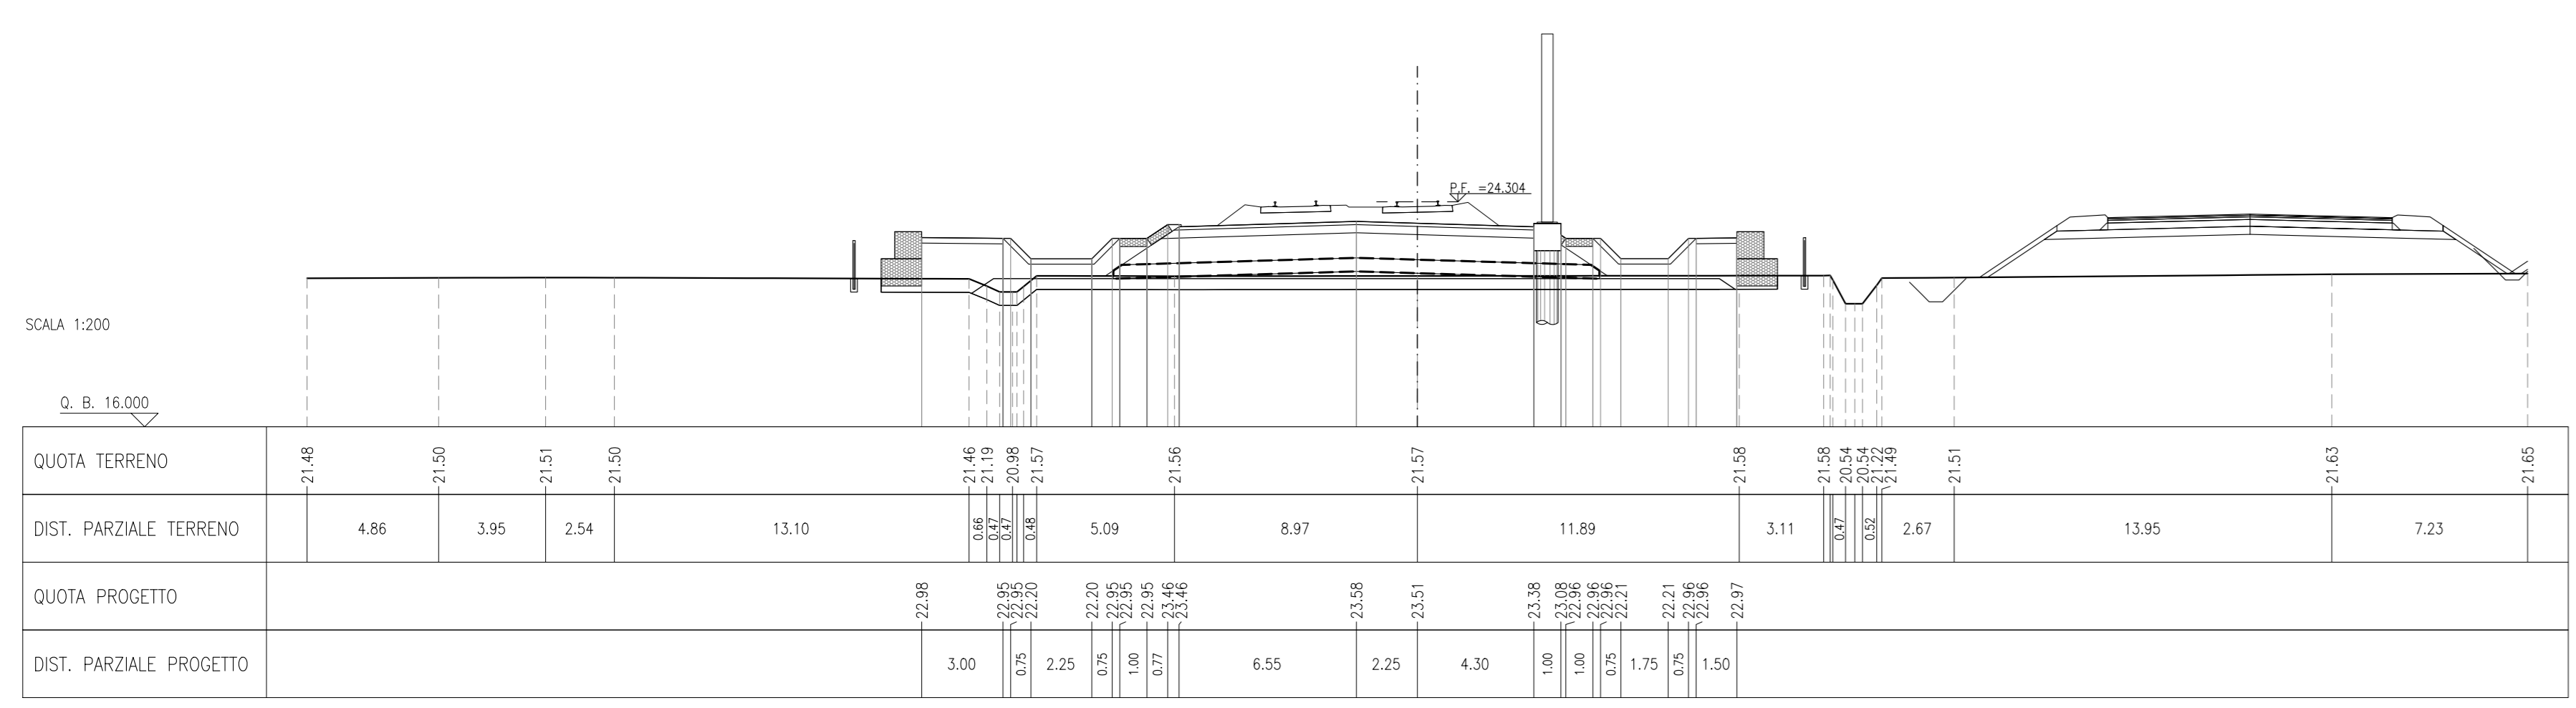



SEZIONE N.: R130-20  
PROGRESSIVA: 17+250,000  
QUOTA P. F.: 24,320

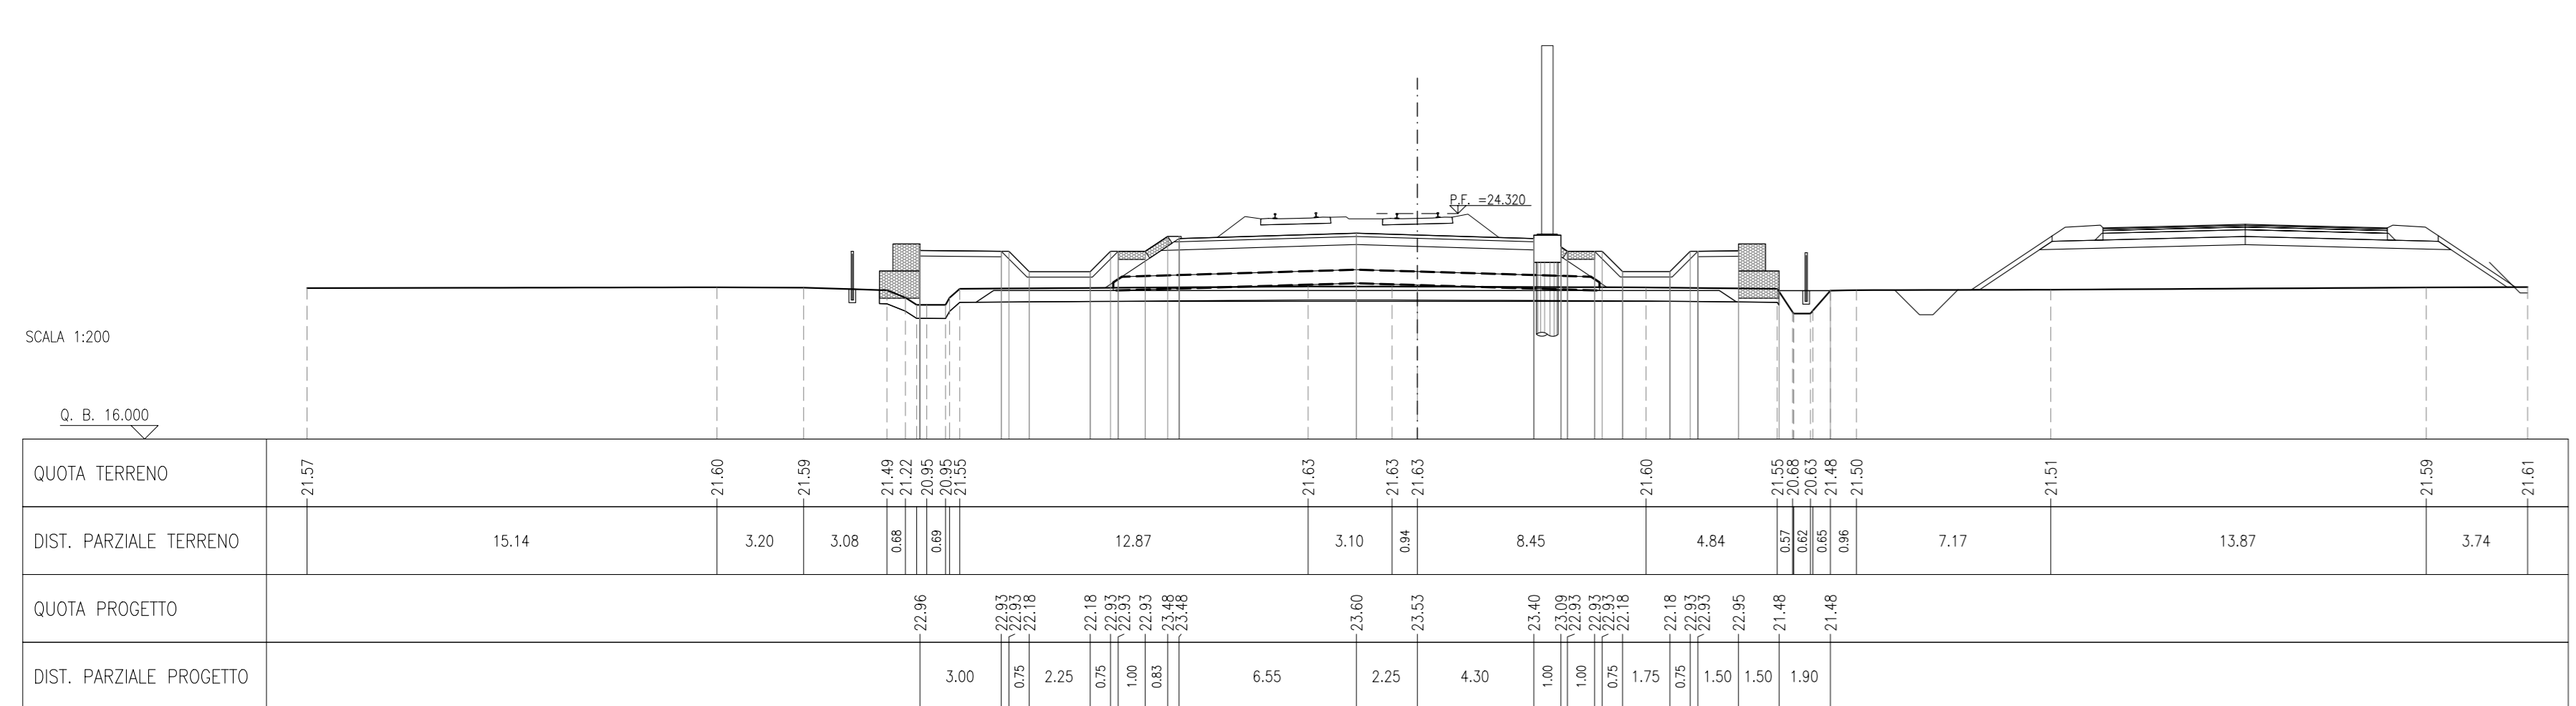


DESCRIZIONE	CODICE

**NOTE GENERALI**

- TUTTE LE PROGRESSIVE SONO ESPRESSE IN CHILOMETRI E SONO RIFERITE AL BINARIO PARI, SALVO OVE DIVERSAMENTE SPECIFICATO
- TUTTE LE MISURE ESPRESSE SONO IN METRI, SALVO OVE DIVERSAMENTE INDICATO
- TUTTE LE QUOTE ALTIMETRICHE SONO ESPRESSE IN METRI s.l.m.
- Q.B. = QUOTA DI RIFERIMENTO

COMMITENTE:		
ALTA Sorveglianza:		
GENERAL CONTRACTOR:		
<b>INFRASTRUTTURE FERROVIARIE STRATEGICHE DEFINITE DALLA LEGGE OBIETTIVO N. 443/01</b>		
<b>LINEA A.V. / A.C. TORINO-VENEZIA Tratta VERONA-PADOVA</b>		
<b>Lotto funzionale Verona-Bivio Vicenza</b>		
<b>PROGETTO ESECUTIVO</b>		
RILEVATI		
RILEVATO FERROVIARIO DAL KM 16+800,00 AL KM 17+266,00		
GENERALE		
Sezioni trasversali - Tav.3		
PROGETTISTA INTEGRATORE:	GENERAL CONTRACTOR:	DIRETTORE LAVORI:
Ing. Giovanni <i>MAZZUCA</i>	ITICAV2	
ALDO VANGELINI	Ing. Paolo <i>CARRARO</i>	
DATA: 08/2018	DATA: 08/2018	
COMMESSA: 0070	FASE: 2105/3/03	PROSS. RIF: 003-003
IN17	12 E 12 M9	R13000 003 B 003-003
Progettazione:	VISTO CONSIGLIO ITICAV2	
A. MISSINI	F. KOICK	10/2018
B. VIGNONE INTERNA	F. KOICK	10/2018
C.		
CG: 83795/2011 CUP: J41B100000009 File: s1112017ver03000000a_b1.dwg Cod. origin. 0001		
Scelta di plan.		