SCOTICO RILEVATO	48.20 m
SCAVO FODSO	0.50 m²
PIANO DI POSA	32.58 m
MATERASSI RENO	10.00 m
GABBIONI	2.50 m²
RILEVATO	157.19 m²
ANTICAPILLARE	16.23 m²
GEOTESSILE	65.87 m
VEGETALE	13.21 m
ANTIERMINANTE	13.76 m
SUPERCOMPATTATO	13.77 m
SUB-BALLAST	13.11 m
BALLAST	4.71 m²
TAPPETINO ANTIVIBRANTE	10.30 m
MISTO GRANULARE STABILIZZATO / CEMENTATO	0.90 m²

SEZIONE N.: RI34-1
PROGRESSIVA: 18+604.940
QUOTA P. F.: 28.882

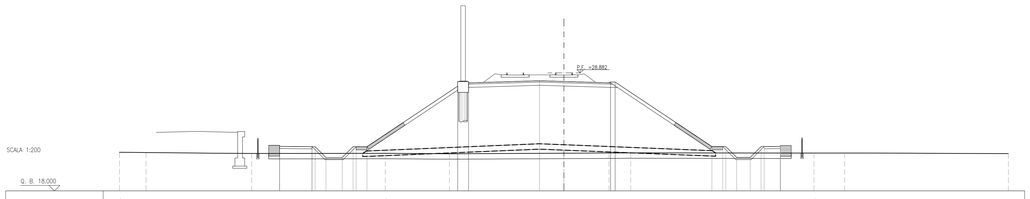

| | | |