SCOTICO RILEVATO	54.18 m
PIANO DI POSA	36.30 m
GABBIONI	5.00 m
RILEVATO	218.24 m²
ANTICAPILLARE	18.62 m²
GEOTESSILE	74.69 m
VEGETALE	23.22 m
ANTIERMIMANTE	13.78 m
SUPERCOMPATTATO	13.77 m
SUB-BALLAST	13.11 m
BALLAST	4.71 m²
MISTO GRANULARE STABILIZZATO / CEMENTATO	1.20 m²

SEZIONE N.: RI35C-1
PROGRESSIVA: 18+926.060
QUOTA P. F.: 30.510

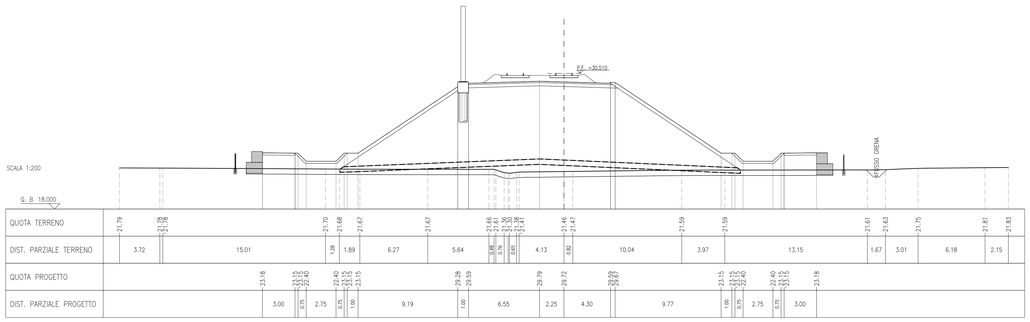

SCOTICO RILEVATO	54.05 m
PIANO DI POSA	36.38 m
GABBIONI	5.00 m
RILEVATO	218.09 m²
ANTICAPILLARE	18.62 m²
GEOTESSILE	74.77 m
VEGETALE	23.07 m
ANTIERMIMANTE	13.78 m
SUPERCOMPATTATO	13.77 m
SUB-BALLAST	13.11 m
BALLAST	4.71 m²
MISTO GRANULARE STABILIZZATO / CEMENTATO	1.20 m²

SEZIONE N.: RI35C-2
PROGRESSIVA: 18+950.000
QUOTA P. F.: 30.443

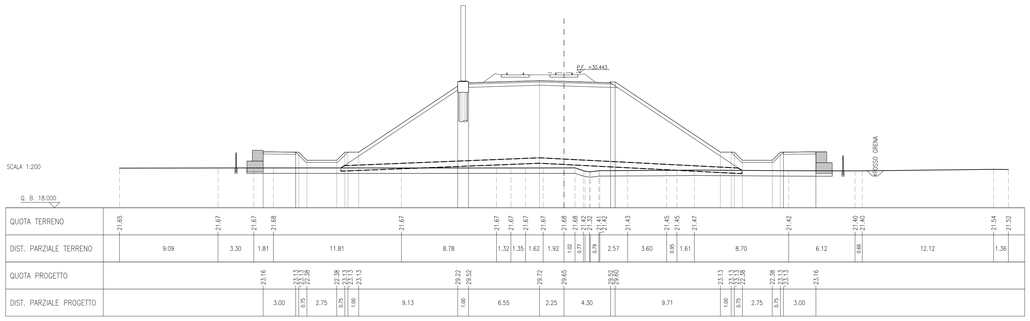

SCOTICO RILEVATO	53.83 m
PIANO DI POSA	37.04 m
GABBIONI	5.00 m
RILEVATO	217.89 m²
ANTICAPILLARE	18.45 m²
GEOTESSILE	74.88 m
VEGETALE	23.81 m
ANTIERMIMANTE	13.78 m
SUPERCOMPATTATO	13.77 m
SUB-BALLAST	13.11 m
BALLAST	4.71 m²
MISTO GRANULARE STABILIZZATO / CEMENTATO	1.20 m²

SEZIONE N.: RI35C-3
PROGRESSIVA: 18+975.000
QUOTA P. F.: 30.346

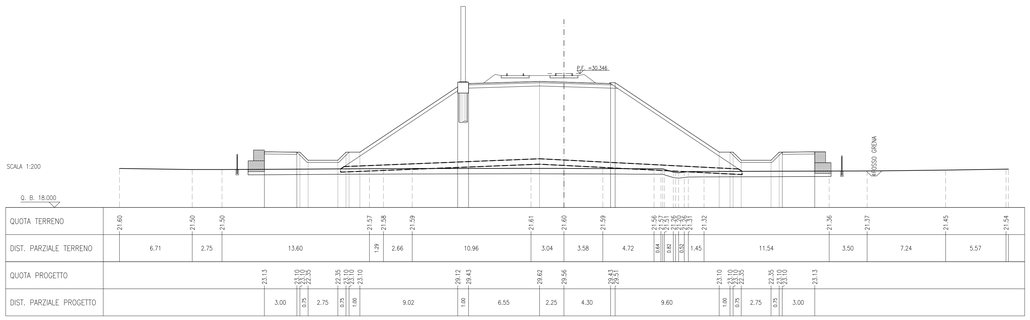

SCOTICO RILEVATO	53.55 m
SCAVO	10.01 m³
PIANO DI POSA	36.01 m
GABBIONI	5.00 m²
RILEVATO	209.68 m²
ANTICAPILLARE	17.94 m²
GEOTESSILE	72.84 m
VEGETALE	22.56 m
ANTIERMIMANTE	13.78 m
SUPERCOMPATTATO	14.43 m
SUB-BALLAST	13.11 m
BALLAST	4.71 m²
MISTO GRANULARE STABILIZZATO / CEMENTATO	1.20 m²

SEZIONE N.: RI35C-4
PROGRESSIVA: 19+000.000
QUOTA P. F.: 30.221

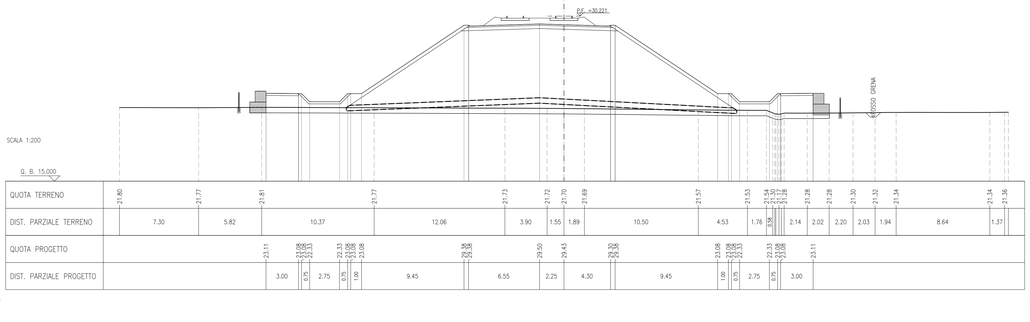

SCOTICO RILEVATO	53.09 m
PIANO DI POSA	35.59 m
GABBIONI	5.00 m
RILEVATO	198.61 m²
ANTICAPILLARE	17.31 m²
GEOTESSILE	71.97 m
VEGETALE	21.70 m
ANTIERMIMANTE	14.43 m
SUPERCOMPATTATO	14.43 m
SUB-BALLAST	13.11 m
BALLAST	4.71 m²
MISTO GRANULARE STABILIZZATO / CEMENTATO	1.20 m²

SEZIONE N.: RI35C-5
PROGRESSIVA: 19+025.000
QUOTA P. F.: 30.067

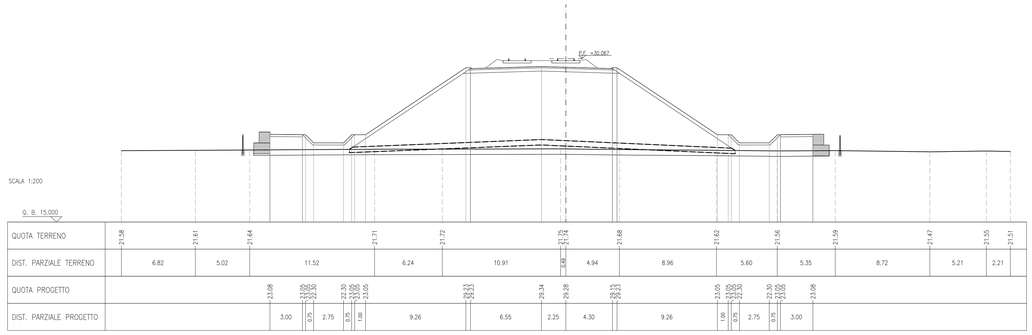

SCOTICO RILEVATO	52.62 m
SCAVO	7.08 m³
PIANO DI POSA	34.96 m
GABBIONI	5.00 m
RILEVATO	197.30 m²
ANTICAPILLARE	17.42 m²
GEOTESSILE	70.25 m
VEGETALE	22.53 m
ANTIERMIMANTE	14.43 m
SUPERCOMPATTATO	14.43 m
SUB-BALLAST	13.11 m
BALLAST	4.71 m²
MISTO GRANULARE STABILIZZATO / CEMENTATO	1.20 m²

SEZIONE N.: RI35C-6
PROGRESSIVA: 19+050.000
QUOTA P. F.: 29.885

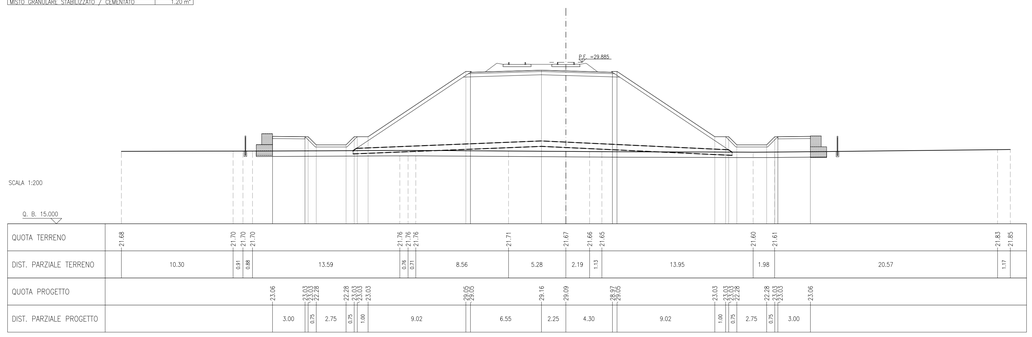

SCOTICO RILEVATO	52.47 m
PIANO DI POSA	34.74 m
GABBIONI	5.00 m
RILEVATO	197.61 m²
ANTICAPILLARE	17.31 m²
GEOTESSILE	70.25 m
VEGETALE	22.47 m
ANTIERMIMANTE	14.43 m
SUPERCOMPATTATO	14.43 m
SUB-BALLAST	13.11 m
BALLAST	4.71 m²
MISTO GRANULARE STABILIZZATO / CEMENTATO	1.20 m²

SEZIONE N.: RI35C-7
PROGRESSIVA: 19+059.700
QUOTA P. F.: 29.807

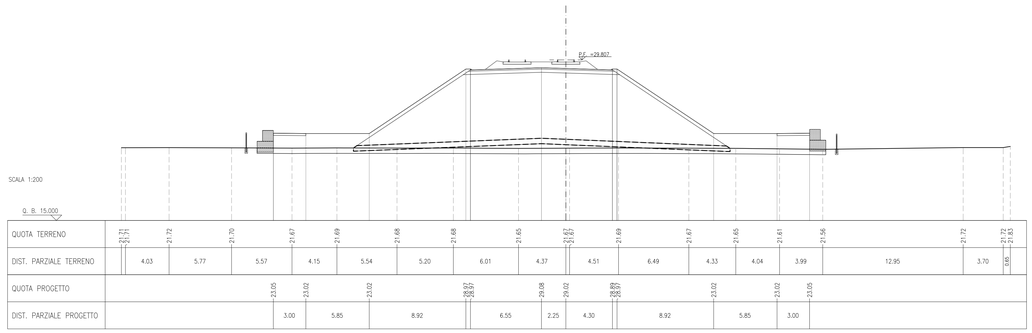

SCOTICO RILEVATO	49.51 m
PIANO DI POSA	37.14 m
RILEVATO	254.57 m²
ANTICAPILLARE	17.24 m²
GEOTESSILE	70.01 m
VEGETALE	19.62 m
ANTIERMIMANTE	14.43 m
SUPERCOMPATTATO	14.43 m
SUB-BALLAST	13.11 m
BALLAST	4.71 m²
MISTO GRANULARE STABILIZZATO / CEMENTATO	1.20 m²

SEZIONE N.: RI35C-8
PROGRESSIVA: 19+067.000
QUOTA P. F.: 29.745

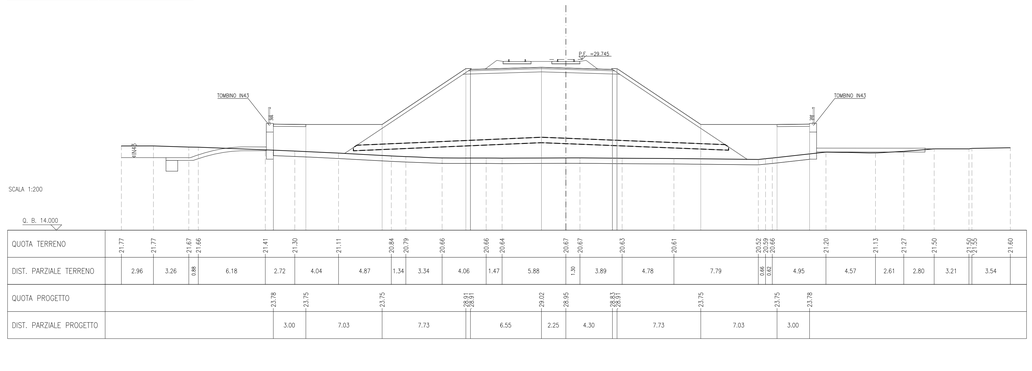

DISEGNI DI RIFERIMENTO

DESCRIZIONE	CODICE

NOTE GENERALI

- TUTTE LE PROGRESSIVE SONO ESPRESSE IN CHILOMETRI E SONO RIFERITE AL BINARIO PARI, SALVO OVE DIVERSAMENTE SPECIFICATO
- TUTTE LE MISURE ESPRESSE SONO IN METRI, SALVO OVE DIVERSAMENTE INDICATO
- TUTTE LE QUOTE ALTIMETRICHE SONO ESPRESSE IN METRI s.l.m.
- Q.B. = QUOTA DI RIFERIMENTO
- NELLE SEZIONI E' ESCLUSA LA RAPPRESENTAZIONE DELL'INTERVENTO DI CONSOLIDAMENTO DELLE COLONNE IN GHIAIA, PER IL QUALE SI RIMANDA AGLI SPECIFICI ELABORATI DELLA PRESENTE WBS

COMMITTENTE:

RFI RETE FERROVIARIA ITALIANA
GRUPPO FERROVIE DELLO STATO

ALTA SORVEGLIANZA:

ITALFERR
GRUPPO FERROVIE DELLO STATO

GENERAL CONTRACTOR:

Consorzio IricaV Due

INFRASTRUTTURE FERROVIARIE STRATEGICHE DEFINITE DALLA LEGGE OBIETTIVO N. 443/01

LINEA A.V. /A.C. TORINO-VENEZIA Tratta VERONA-PADOVA
Lotto funzionale Verona-Bivio Vicenza

PROGETTO ESECUTIVO

RILEVATI

RILEVATO FERROVIARIO DAL KM 18+913,81 AL KM 19+150,00

GENERALE

Sezioni trasversali - Tav. 1

IL PROGETTISTA INTEGRATORE	GENERAL CONTRACTOR	DIRETTORE LAVORI	SCALA :
Mandataria: MALAVENDA	Consorzio Iricav Due		1:200
Ing. Giovanni Carli in rapporti di Consulenza n. 4289	Ing. Paolo CARBONARA		
Data: Luglio 2021	Data: Ottobre 2021		

COMMESSA	LOTTO	FASE	ENTE	TIPO DOC.	OPERA/DISCIPLINA	PROGR.	REV.	FOGLIO
IN17	12	E	I2	W9	RI35C0	001	A	001 di 002

Consorzio IricaV Due

VISTO CONSORZIO IRICAV DUE

Firma	Data
Ing. Luca MANDOLFI	Ottobre 2021

Progettazione :

Rev.	Descrizione	Redatto	Data	Verificato	Data	Approvato	Data
A	EMISSIONE	F. RONCA	10/2021	C. GIGANTE	10/2021	S. ABELLI	10/2021
B							
C							

IL PROGETTISTA
Dott. Ing. Stefano ABELLI
Iscritto all'Ordine degli Ingegneri della Provincia di Bologna al n. 5124
Data:

CIG. 8377957CD1 | CUP: J41E91000000009 | File: IN17 12 E2 RI W9 RI35C0 00 01 A_01.DWG | Cod. origine: ODM3

Progetto cofinanziato dalla Unione Europea

Scala di plot: | TUTTI I DIRITTI DEL PRESENTE DOCUMENTO SONO RISERVATI: LA PRODUZIONE ANCHE PARZIALE È VIETATA