SCOTICO RILEVATO	49.47 m
PIANO DI POSA	34.30 m
MATERASSI RENO	2.00 m
RILEVATO	208.64 m³
ANTICAPILLARE	16.74 m²
GEOTESSILE	69.41 m
VEGETALE	18.23 m
ANTIGERMINANTE	14.42 m
SUPERCOMPATTATO	14.43 m
SUB-BALLAST	13.11 m
BALLAST	4.71 m²
MISTO GRANULARE STABILIZZATO / CEMENTATO	1.20 m²

SEZIONE N.: RI35C-9
PROGRESSIVA: 19+073.000
QUOTA P. F.: 29.692

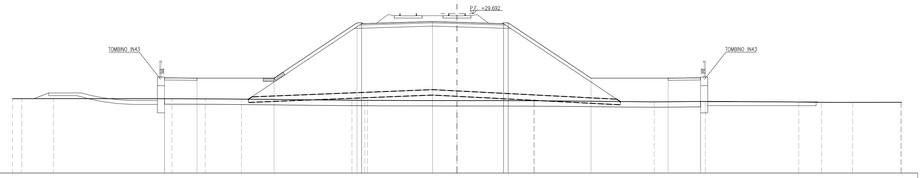

| | | |