SCOTICO RILEVATO	34.10 m
PIANO DI POSA	20.52 m
MATERASSI RENO	3.00 m
RILEVATO	59.88 m³
ANTICAPILLARE	10.08 m²
GEOTESSILE	41.41 m
VEICHELI	5.40 m
ANTIGERMINANTE	14.42 m
SUPERCOMPATTATO	14.43 m
SUB-BALLAST	13.11 m
BALLAST	4.71 m³
MISTO GRANULARE STABILIZZATO / CEMENTATO	0.60 m³

SEZIONE N.: RI36C-1
PROGRESSIVA: 19+534.900
QUOTA P. F.: 25.857

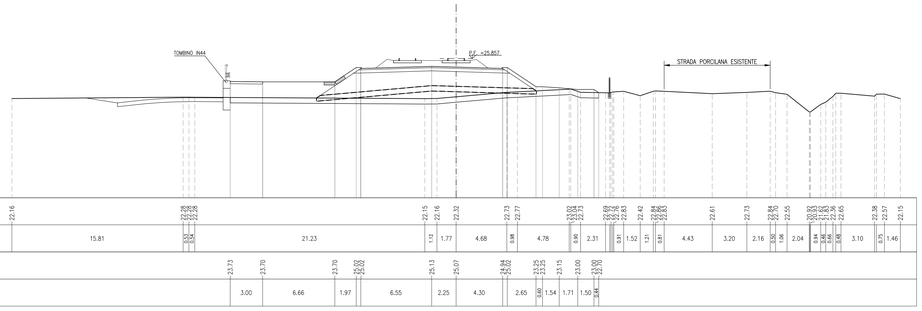

SCOTICO RILEVATO	35.53 m
PIANO DI POSA	21.43 m
MATERASSI RENO	3.00 m
GABBIONI	1.00 m
RILEVATO	56.44 m³
ANTICAPILLARE	10.44 m²
GEOTESSILE	43.57 m
VEICHELI	6.10 m
ANTIGERMINANTE	14.42 m
SUPERCOMPATTATO	14.43 m
SUB-BALLAST	13.11 m
BALLAST	4.71 m³
MISTO GRANULARE STABILIZZATO / CEMENTATO	0.60 m³

SEZIONE N.: RI36C-5
PROGRESSIVA: 19+589.724
QUOTA P. F.: 25.908

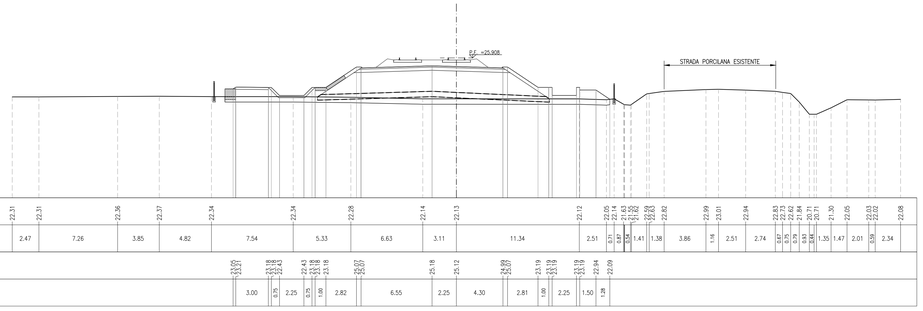

SCOTICO RILEVATO	35.52 m
SCAVO	0.14 m³
SCAVO FOSSO	0.33 m³
PIANO DI POSA	20.48 m
MATERASSI RENO	3.00 m
GABBIONI	1.00 m
RILEVATO	53.18 m³
ANTICAPILLARE	10.18 m²
GEOTESSILE	41.77 m
VEICHELI	5.25 m
ANTIGERMINANTE	14.42 m
SUPERCOMPATTATO	14.43 m
SUB-BALLAST	13.11 m
BALLAST	4.71 m³
MISTO GRANULARE STABILIZZATO / CEMENTATO	0.78 m³

SEZIONE N.: RI36C-2
PROGRESSIVA: 19+539.555
QUOTA P. F.: 25.857

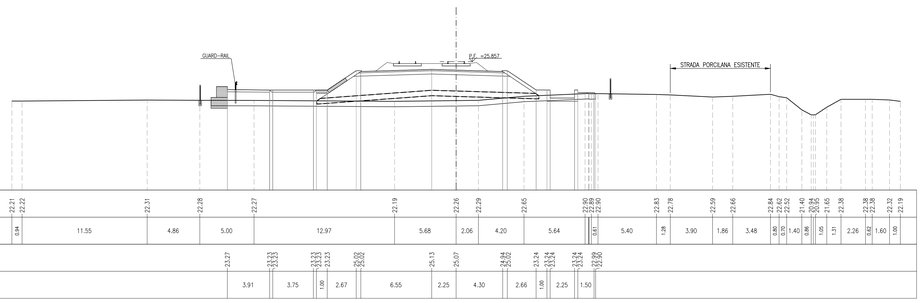

SCOTICO RILEVATO	35.62 m
PIANO DI POSA	21.71 m
MATERASSI RENO	3.00 m
GABBIONI	1.00 m
RILEVATO	58.42 m³
ANTICAPILLARE	10.73 m²
GEOTESSILE	44.37 m
VEICHELI	6.10 m
ANTIGERMINANTE	14.42 m
SUPERCOMPATTATO	14.43 m
SUB-BALLAST	13.11 m
BALLAST	4.71 m³
MISTO GRANULARE STABILIZZATO / CEMENTATO	0.60 m³

SEZIONE N.: RI36C-6
PROGRESSIVA: 19+600.000
QUOTA P. F.: 25.921

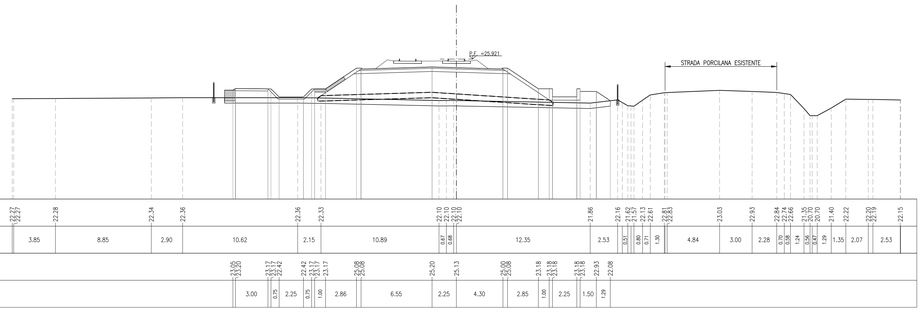

SCOTICO RILEVATO	37.68 m
PIANO DI POSA	20.84 m
MATERASSI RENO	3.00 m
GABBIONI	1.00 m
RILEVATO	54.94 m³
ANTICAPILLARE	10.16 m²
GEOTESSILE	42.44 m
VEICHELI	5.31 m
ANTIGERMINANTE	14.42 m
SUPERCOMPATTATO	14.43 m
SUB-BALLAST	13.11 m
BALLAST	4.71 m³
MISTO GRANULARE STABILIZZATO / CEMENTATO	1.20 m³

SEZIONE N.: RI36C-3
PROGRESSIVA: 19+550.000
QUOTA P. F.: 25.862

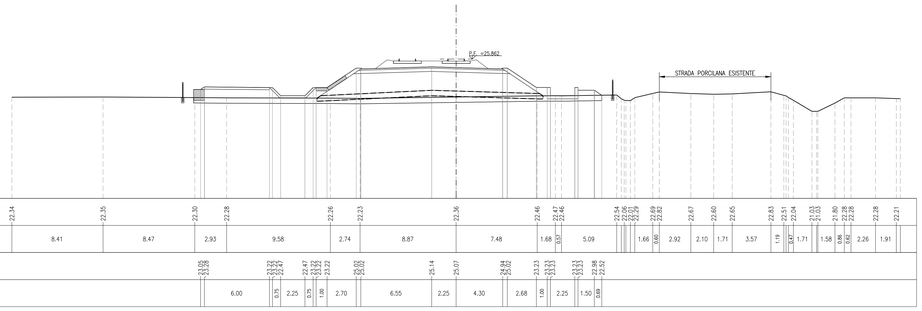

SCOTICO RILEVATO	35.64 m
PIANO DI POSA	21.37 m
MATERASSI RENO	3.00 m
GABBIONI	1.00 m
RILEVATO	55.02 m³
ANTICAPILLARE	10.62 m²
GEOTESSILE	43.88 m
VEICHELI	5.50 m
ANTIGERMINANTE	14.42 m
SUPERCOMPATTATO	14.43 m
SUB-BALLAST	13.11 m
BALLAST	4.71 m³
MISTO GRANULARE STABILIZZATO / CEMENTATO	0.60 m³

SEZIONE N.: RI36C-7
PROGRESSIVA: 19+625.000
QUOTA P. F.: 25.952

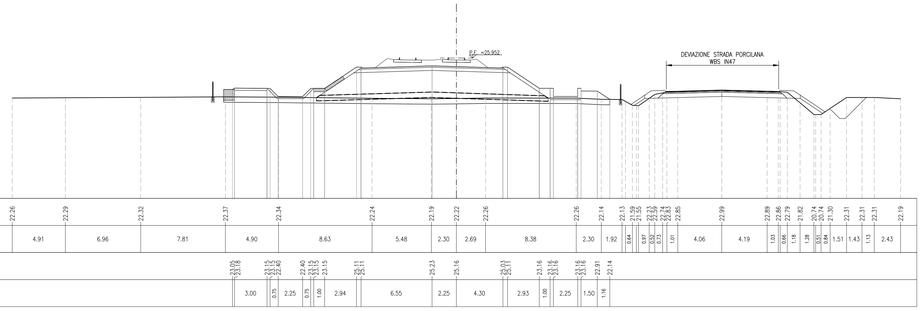

SCOTICO RILEVATO	35.50 m
PIANO DI POSA	21.64 m
MATERASSI RENO	3.00 m
GABBIONI	1.00 m
RILEVATO	57.91 m³
ANTICAPILLARE	10.76 m²
GEOTESSILE	46.06 m
VEICHELI	5.50 m
ANTIGERMINANTE	14.42 m
SUPERCOMPATTATO	14.43 m
SUB-BALLAST	13.11 m
BALLAST	4.71 m³
MISTO GRANULARE STABILIZZATO / CEMENTATO	0.60 m³

SEZIONE N.: RI36C-4
PROGRESSIVA: 19+575.000
QUOTA P. F.: 25.890

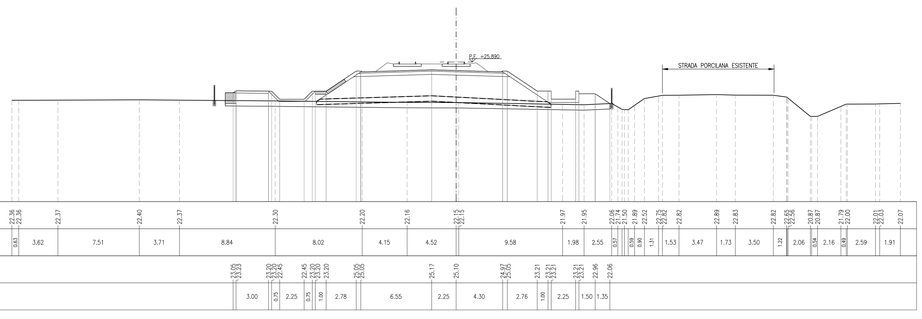

SCOTICO RILEVATO	35.64 m
PIANO DI POSA	21.61 m
MATERASSI RENO	3.00 m
GABBIONI	1.00 m
RILEVATO	56.34 m³
ANTICAPILLARE	10.74 m²
GEOTESSILE	43.97 m
VEICHELI	6.10 m
ANTIGERMINANTE	14.42 m
SUPERCOMPATTATO	14.43 m
SUB-BALLAST	13.11 m
BALLAST	4.71 m³
MISTO GRANULARE STABILIZZATO / CEMENTATO	0.60 m³

SEZIONE N.: RI36C-8
PROGRESSIVA: 19+650.000
QUOTA P. F.: 25.983

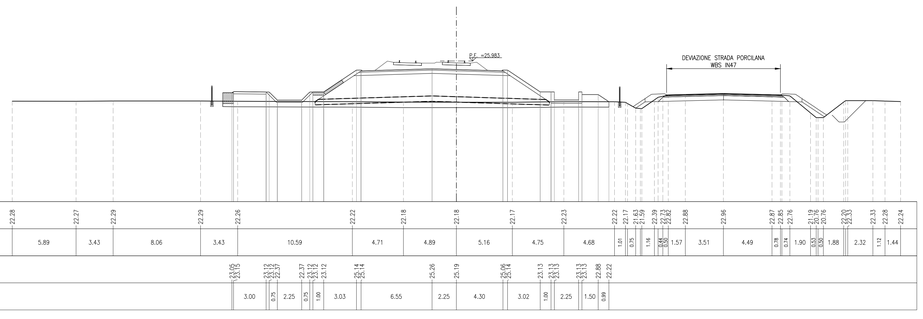

DISEGNI DI RIFERIMENTO

DESCRIZIONE	CODICE

NOTE GENERALI

- TUTTE LE PROGRESSIVE SONO ESPRESSE IN CHILOMETRI E SONO RIFERITE AL BINARIO PARI, SALVO OVE DIVERSAMENTE SPECIFICATO
- TUTTE LE MISURE ESPRESSE SONO IN METRI, SALVO OVE DIVERSAMENTE INDICATO
- TUTTE LE QUOTE ALTIMETRICHE SONO ESPRESSE IN METRI s.l.m.
- Q.B. = QUOTA DI RIFERIMENTO
- NELLE SEZIONI E' ESCLUSA LA RAPPRESENTAZIONE DELL'INTERVENTO DI CONSOLIDAMENTO DELLE COLONNE IN GHIAIA, PER IL QUALE SI RIMANDA AGLI SPECIFICI ELABORATI DELLA PRESENTE WBS

COMMITTENTE:

RFI RETE FERROVIARIA ITALIANA
GRUPPO FERROVIE DELLO STATO

ALTA SORVEGLIANZA:

ITALFERR
GRUPPO FERROVIE DELLO STATO

GENERAL CONTRACTOR:

IRICAV2

INFRASTRUTTURE FERROVIARIE STRATEGICHE DEFINITE DALLA LEGGE OBIETTIVO N. 443/01

LINEA A.V. /A.C. TORINO-VENEZIA Tratta VERONA-PADOVA
Lotto funzionale Verona-Bivio Vicenza

PROGETTO ESECUTIVO

RILEVATI

RILEVATO FERROVIARIO DAL KM 19+531,00 AL KM 20+220,67

GENERALE

Sezioni trasversali - Tav. 1

GENERAL CONTRACTOR	DIRETTORE LAVORI	SCALA :
IL PROGETTISTA INTEGRATORE Ing. Giovanni Battista Mallardi ALBO INGEGNERI PROV. PADOVA n. 4503 Data: Maggio 2022	Consorzio Iricav Due Ing. Paolo Carmona Data: Maggio 2022 Data:	1:200

COMMESSA	LOTTO	FASE	ENTE	TIPO DOC.	OPERA/DISCIPLINA	PROGR.	REV.	FOGLIO
IN17	12	E	I2	W9	RI36C0	001	B	001 di 005

IRICAV2

VISTO CONSORZIO IRICAV DUE
Firma: Data:
IL CONSORZIO

Progettazione :

Rev.	Descrizione	Redatto	Data	Verificato	Data	Approvato	Data	Autorizzato
A	EMISSIONE	P. ICHOU	10/2022	P. DUARTE	10/2022	V. AIELLO	10/2022	IL PROGETTISTA Ing. Giovanni Battista Mallardi Iscritto all'Albo degli Ingegneri della Prov. di Padova n. 4503
B	REV. PER ISTR. ITEF IN1712E29RGRI36C0001A	P. ICHOU	05/2023	P. DUARTE	05/2023	V. AIELLO	05/2023	
C								

Data:

CIG: B37765712D1	CUP: J41E91000000009
File: IN1712E29RGRI36C0001B.01.DWG	
Cod. origine: 03363	

Progetto cofinanziato dalla Unione Europea

Scala di plot:

TUTTI I DIRITTI DEL PRESENTE DOCUMENTO SONO RISERVATI. LA PRODUZIONE ANCHE PARZIALE È VIETATA.