SCOTICO RILEVATO	49.51 m
SCAVO	0.14 m³
PIANO DI POSA	12.68 m
PIANO DI POSA	34.00 m
CABBONI	5.00 m³
RILEVATO	168.50 m³
ANTICAPILLARE	19.33 m³
GEOTESSILE	68.64 m
VEGETALE	21.05 m
ANTIERMINANTE	13.10 m
SUPERCOMPATTATO	13.11 m
SUB-BALLAST	13.11 m
BALLAST	4.71 m³
MISTO GRANULARE STABILIZZATO / CEMENTATO	0.90 m³

SEZIONE N.: RI36D-1
PROGRESSIVA: 22+000.420
QUOTA P. F.: 34.771

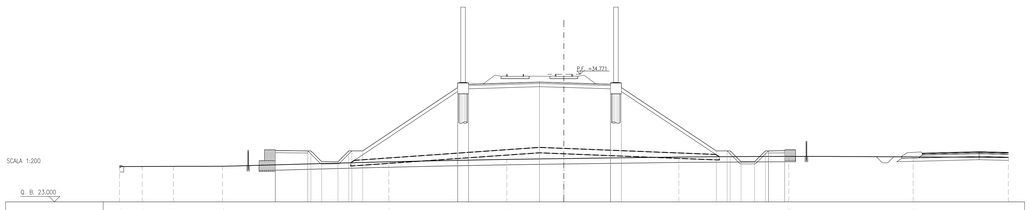

| | | |