SCOTICO RILEVATO	40.92 m
PIANO DI POSA	28.79 m
GABBIONI	5.00 m²
RILEVATO	137.29 m²
ANTICAPILLARE	14.35 m²
GEOTESSILE	58.59 m²
VEGETALE	13.13 m
ANTIERMINANTE	13.76 m
SUPERCOMPATTATO	13.77 m
SUB-BALLAST	13.11 m
BALLAST	5.31 m²
MISTO GRANULARE STABILIZZATO / CEMENTATO	0.90 m²

SEZIONE N.: RI36D-17
PROGRESSIVA: 22+359.000
QUOTA P. F.: 31.884

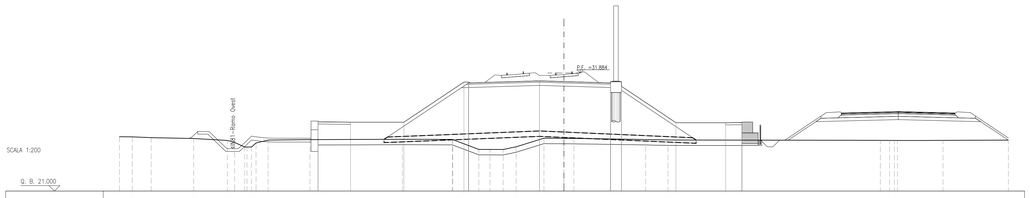

| | | |