SCOTICO RILEVATO	46.26 m
PIANO DI POSA	32.78 m
CABBONE	5.00 m²
RILEVATO	168.93 m³
ANTICAPILLARE	16.93 m³
GEOTESSILE	66.34 m
VEGETALE	19.72 m
ANTIGERMINANTE	13.76 m
SUPERCOMPATTATO	13.77 m
SUB-BALLAST	13.11 m
BALLAST	5.31 m
MISTO GRANULARE STABILIZZATO / CEMENTATO	0.60 m²

SEZIONE N.: RI36E-1
PROGRESSIVA: 22+748.510
QUOTA P. F.: 33.345

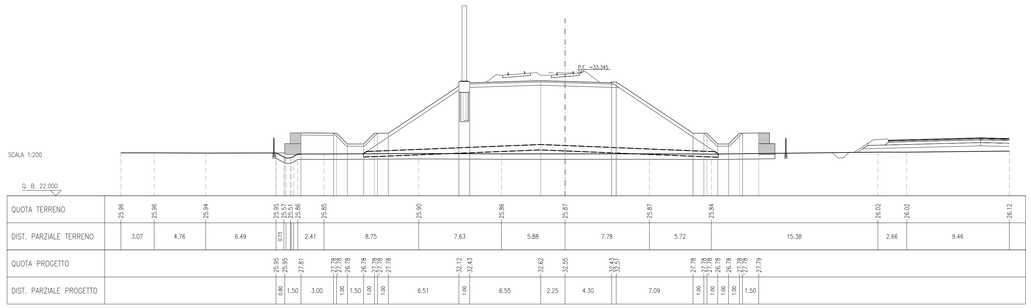

SCOTICO RILEVATO	46.23 m
PIANO DI POSA	32.53 m
CABBONE	5.00 m²
RILEVATO	163.87 m³
ANTICAPILLARE	16.20 m³
GEOTESSILE	65.85 m
VEGETALE	19.58 m
ANTIGERMINANTE	13.76 m
SUPERCOMPATTATO	13.77 m
SUB-BALLAST	13.11 m
BALLAST	5.31 m
MISTO GRANULARE STABILIZZATO / CEMENTATO	0.60 m²

SEZIONE N.: RI36E-2
PROGRESSIVA: 22+775.000
QUOTA P. F.: 33.583

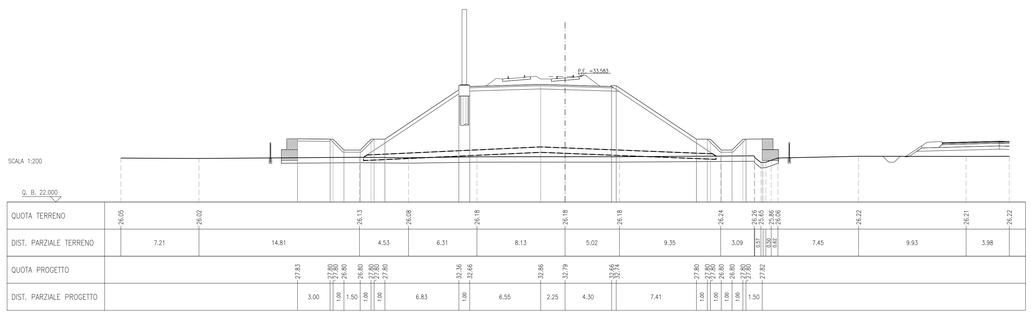

SCOTICO RILEVATO	46.69 m
SCAVO	0.16 m
PIANO DI POSA	32.47 m
CABBONI	5.32 m²
RILEVATO	150.55 m³
ANTICAPILLARE	16.17 m³
GEOTESSILE	65.22 m
VEGETALE	18.95 m
ANTIGERMINANTE	13.76 m
SUPERCOMPATTATO	13.77 m
SUB-BALLAST	13.11 m
BALLAST	5.31 m
MISTO GRANULARE STABILIZZATO / CEMENTATO	0.61 m²

SEZIONE N.: RI36E-3
PROGRESSIVA: 22+800.000
QUOTA P. F.: 33.808

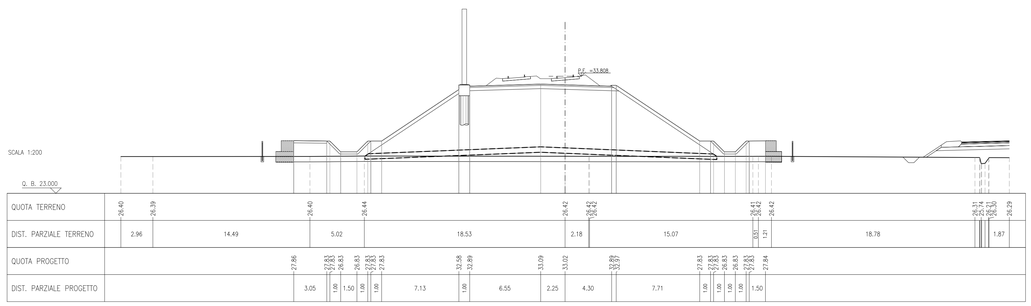

SCOTICO RILEVATO	47.55 m
SCAVO	0.19 m
PIANO DI POSA	33.28 m
CABBONI	5.00 m²
RILEVATO	168.93 m³
ANTICAPILLARE	16.57 m³
GEOTESSILE	67.35 m
VEGETALE	18.97 m
ANTIGERMINANTE	13.76 m
SUPERCOMPATTATO	13.77 m
SUB-BALLAST	13.11 m
BALLAST	5.31 m
MISTO GRANULARE STABILIZZATO / CEMENTATO	0.60 m²

SEZIONE N.: RI36E-4
PROGRESSIVA: 22+825.000
QUOTA P. F.: 34.033

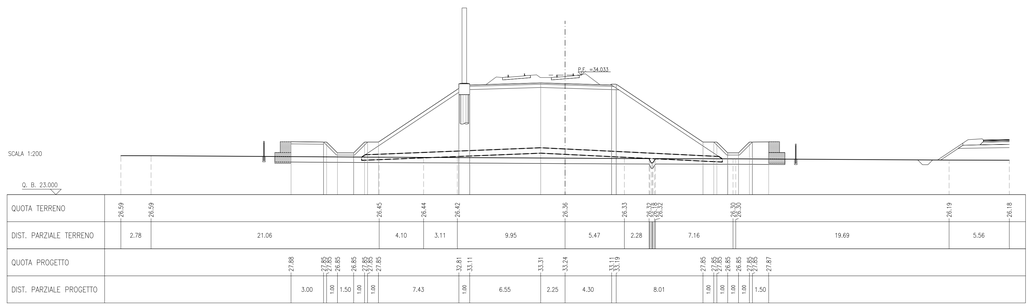

SCOTICO RILEVATO	40.14 m
SCAVO	16.19 m
PIANO DI POSA	23.14 m
CABBONI	5.08 m²
RILEVATO	156.53 m³
ANTICAPILLARE	10.82 m³
GEOTESSILE	64.30 m
VEGETALE	13.41 m
ANTIGERMINANTE	13.76 m
SUPERCOMPATTATO	13.77 m
SUB-BALLAST	13.11 m
BALLAST	5.31 m
MISTO GRANULARE STABILIZZATO / CEMENTATO	0.80 m²

SEZIONE N.: RI36E-5
PROGRESSIVA: 22+850.000
QUOTA P. F.: 34.258

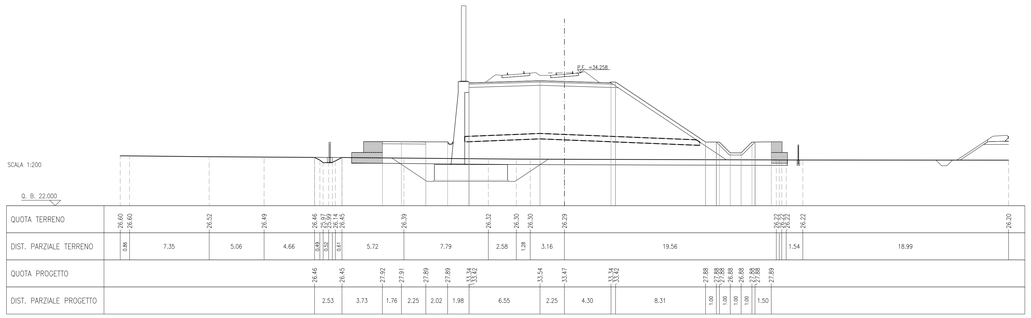

SCOTICO RILEVATO	37.98 m
SCAVO	19.85 m
PIANO DI POSA	23.84 m
CABBONI	5.63 m²
RILEVATO	154.43 m³
ANTICAPILLARE	10.98 m³
GEOTESSILE	64.95 m
VEGETALE	13.59 m
ANTIGERMINANTE	13.76 m
SUPERCOMPATTATO	13.77 m
SUB-BALLAST	13.11 m
BALLAST	5.31 m
MISTO GRANULARE STABILIZZATO / CEMENTATO	0.68 m²

SEZIONE N.: RI36E-6
PROGRESSIVA: 22+875.000
QUOTA P. F.: 34.483

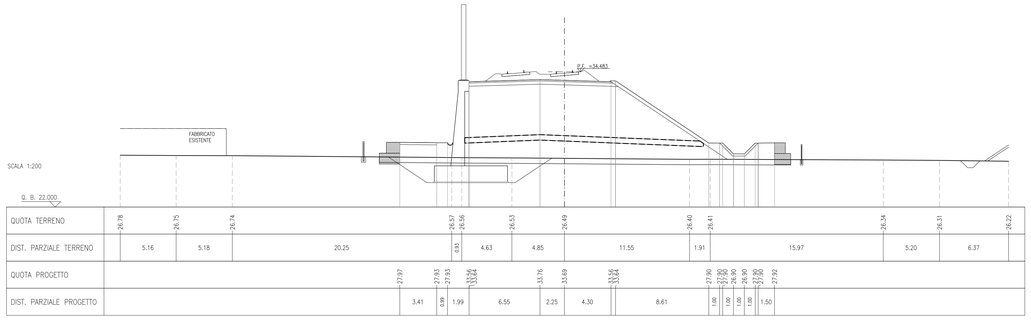

SCOTICO RILEVATO	48.99 m
PIANO DI POSA	34.85 m
CABBONI	5.00 m²
RILEVATO	187.59 m³
ANTICAPILLARE	17.74 m³
GEOTESSILE	70.49 m
VEGETALE	20.96 m
ANTIGERMINANTE	13.76 m
SUPERCOMPATTATO	13.77 m
SUB-BALLAST	13.11 m
BALLAST	5.31 m
MISTO GRANULARE STABILIZZATO / CEMENTATO	0.60 m²

SEZIONE N.: RI36E-7
PROGRESSIVA: 22+900.000
QUOTA P. F.: 34.706

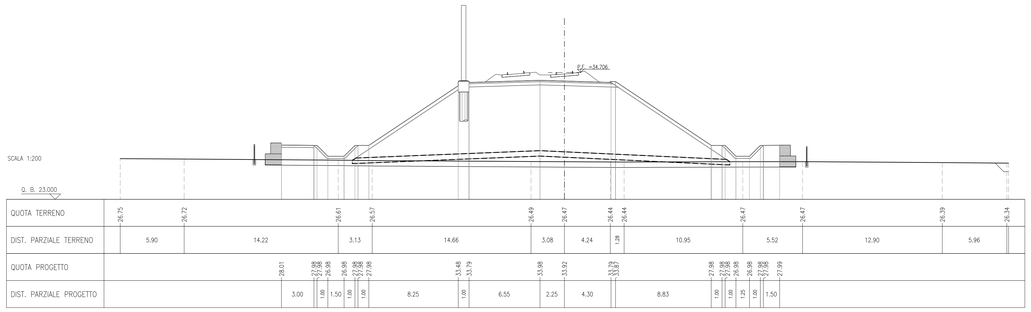

SCOTICO RILEVATO	49.51 m
PIANO DI POSA	35.56 m
CABBONI	5.00 m²
RILEVATO	196.15 m³
ANTICAPILLARE	17.72 m³
GEOTESSILE	71.92 m
VEGETALE	21.58 m
ANTIGERMINANTE	13.76 m
SUPERCOMPATTATO	13.77 m
SUB-BALLAST	13.11 m
BALLAST	5.31 m
MISTO GRANULARE STABILIZZATO / CEMENTATO	0.60 m²

SEZIONE N.: RI36E-8
PROGRESSIVA: 22+925.000
QUOTA P. F.: 34.905

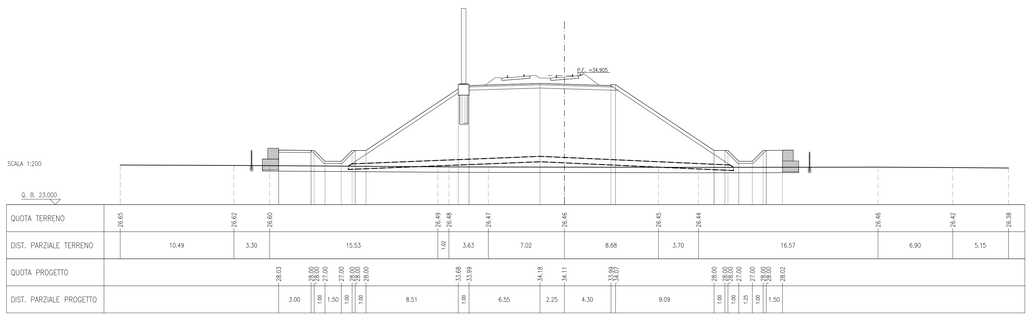

DISEGNI DI RIFERIMENTO

DESCRIZIONE	CODICE

NOTE GENERALI

- TUTTE LE PROGRESSIVE SONO ESPRESSE IN CHILOMETRI E SONO RIFERITE AL BINARIO PARI, SALVO OVE DIVERSAMENTE SPECIFICATO
- TUTTE LE MISURE ESPRESSE SONO IN METRI, SALVO OVE DIVERSAMENTE INDICATO
- TUTTE LE QUOTE ALTIMETRICHE SONO ESPRESSE IN METRI s.l.m.
- Q.B. = QUOTA DI RIFERIMENTO
- NELLE SEZIONI E' ESCLUSA LA RAPPRESENTAZIONE DELL'INTERVENTO DI CONSOLIDAMENTO DELLE COLONNE IN GHIAIA, PER IL QUALE SI RIMANDA AGLI SPECIFICI ELABORATI DELLA PRESENTE WBS

COMMITTENTE:

RFI RETE FERROVIARIA ITALIANA
GRUPPO FERROVIE DELLO STATO

ALTA SORVEGLIANZA:

ITALFERR
GRUPPO FERROVIE DELLO STATO

GENERAL CONTRACTOR:

Consorzio IricAV Due

INFRASTRUTTURE FERROVIARIE STRATEGICHE DEFINITE DALLA LEGGE OBIETTIVO N. 443/01

LINEA A.V. /A.C. TORINO-VENEZIA Tratta VERONA-PADOVA
Lotto funzionale Verona-Bivio Vicenza

PROGETTO ESECUTIVO

RILEVATI

RILEVATO FERROVIARIO DAL KM 22+748,51 AL KM 23+537,82

GENERALE

Sezioni trasversali - Tav. 1

GENERAL CONTRACTOR	DIRETTORE LAVORI	SCALA :
IL PROGETTISTA INTEGRATORE Consorzio BALAVENDA Ing. Giorgio degli Ingegneri di Padova n. 4289 Data: Ottobre 2021	Consorzio Iricav Due Ing. Paolo CARMONA Data: Ottobre 2021	1:200

COMMESSA	LOTTO	FASE	ENTE	TIPO DOC.	OPERA/DISCIPLINA	PROGR.	REV.	FOGLIO
IN17	12	E	I2	W9	RI36E0	001	A	001 di 005

Progettazione :

Rev.	Descrizione	Redatto	Data	Verificato	Data	Approvato	Data
A	EMISSIONE	P. ROMCH	10/2021	P. CLIGNITE	10/2021	V.MELLO	10/2021
B							
C							

VISTO CONSORZIO IRICAV DUE
Firma
Ing. Luca BANDOLFI
Data
Ottobre 2021

IL PROGETTISTA
Ing. Paolo CARMONA
Ordine degli Ingegneri della Provincia di Venezia n. 4289

CIG. 8377957CD1 | CUP: J41B91000000009 | File: IN17 12 E2 RI RI36E0 001 A_01.DWG | Cod. origine: 0DB0

Progetto cofinanziato dalla Unione Europea

Scala di plot: | TUTTI I DIRITTI DEL PRESENTE DOCUMENTO SONO RISERVATI: LA PRODUZIONE ANCHE PARZIALE È VIETATA