


SCOOTO RILEVATO	30.54 m
PIANO DI POSA	31.91 m
BELVATO	117.72 m
MISTO GRANULARE STABILIZZATO / CEMENTATO	0.60 m

SEZIONE N.: RI36E-25
 PROGRESSIVA: 23+325.000
 QUOTA P. F.: 34.227

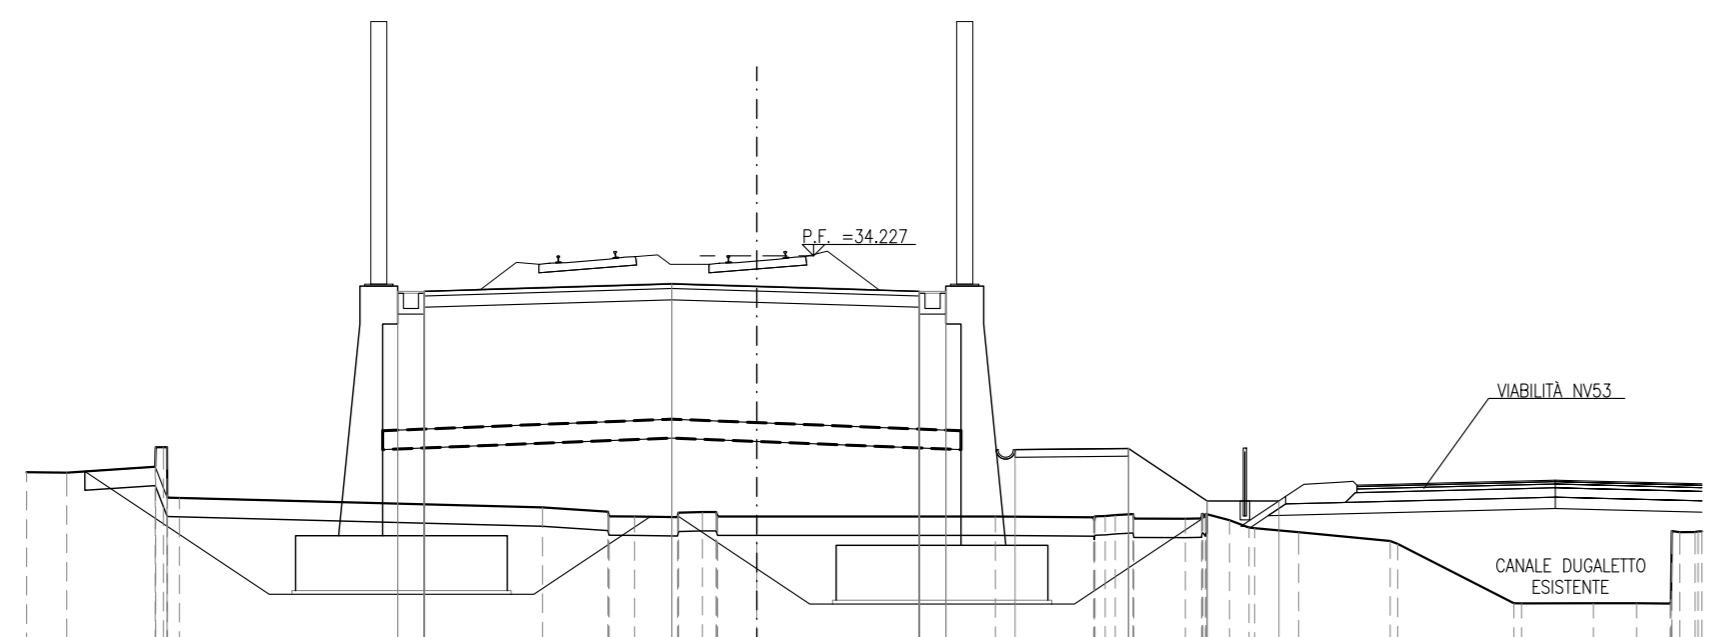


SCALA 1:200

QUOTA TERRENO	28.50	28.49	28.42	27.57	27.46	27.33	27.33	27.21	27.16	27.05	26.99	26.94	26.84	26.73	26.62	26.51	26.41	26.30	26.20
DIST. PARZIALE PROGETTO				6.55	2.25	4.30	0.51	1.83	3.00	2.08	1.90								

SCOOTO RILEVATO	27.10 m
PIANO DI POSA	33.16 m
BELVATO	44.40 m
MISTO GRANULARE STABILIZZATO / CEMENTATO	0.60 m

SEZIONE N.: RI36E-29
 PROGRESSIVA: 23+425.000
 QUOTA P. F.: 33.237

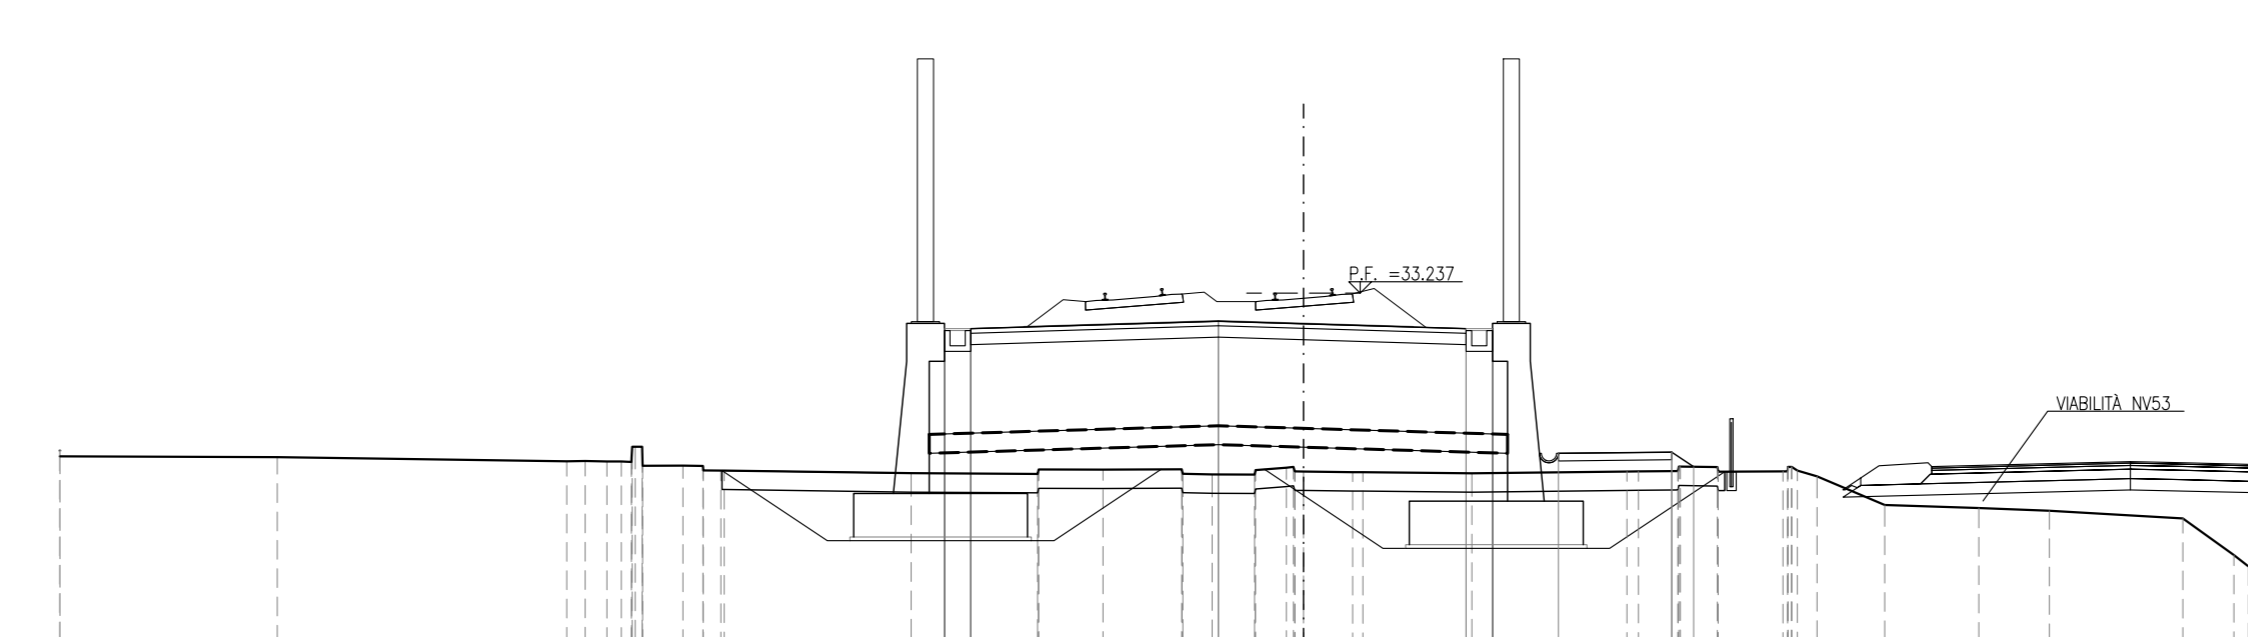


SCALA 1:200

QUOTA PROGETTO																			
DIST. PARZIALE PROGETTO																			

SCOOTO RILEVATO	30.19 m
PIANO DI POSA	31.56 m
BELVATO	117.72 m
MISTO GRANULARE STABILIZZATO / CEMENTATO	0.60 m

SEZIONE N.: RI36E-26
 PROGRESSIVA: 23+375.000
 QUOTA P. F.: 33.978

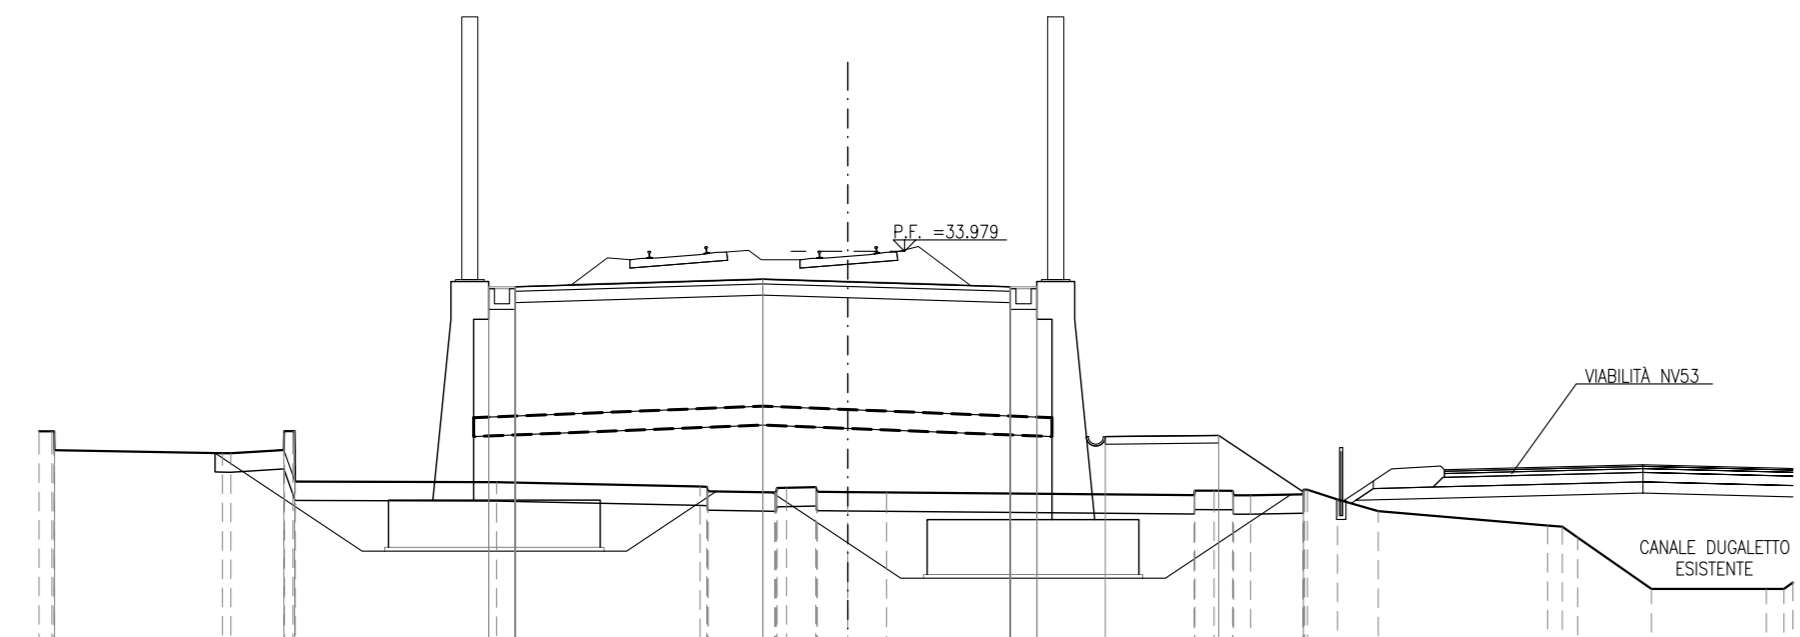


SCALA 1:200

QUOTA PROGETTO																			
DIST. PARZIALE PROGETTO																			

SCOOTO RILEVATO	26.40 m
PIANO DI POSA	32.46 m
BELVATO	44.40 m
MISTO GRANULARE STABILIZZATO / CEMENTATO	0.60 m

SEZIONE N.: RI36E-30
 PROGRESSIVA: 23+450.000
 QUOTA P. F.: 32.989

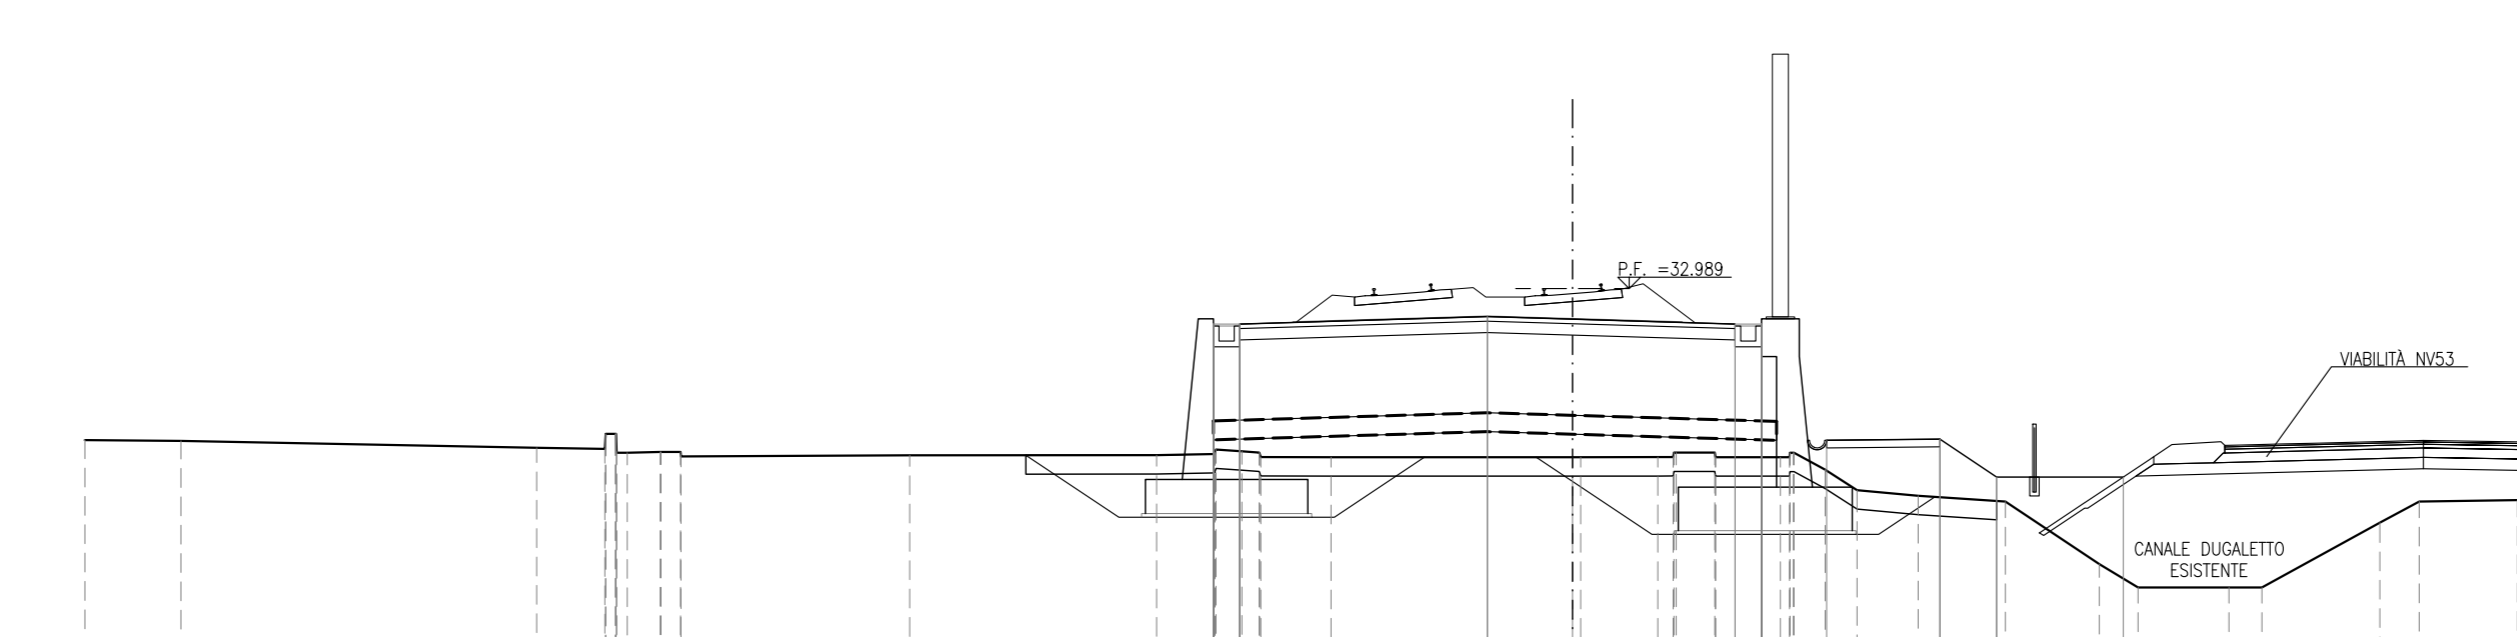


SCALA 1:200

QUOTA PROGETTO																			
DIST. PARZIALE PROGETTO																			

SCOOTO RILEVATO	30.19 m
PIANO DI POSA	31.56 m
BELVATO	117.72 m
MISTO GRANULARE STABILIZZATO / CEMENTATO	0.60 m

SEZIONE N.: RI36E-27
 PROGRESSIVA: 23+375.000
 QUOTA P. F.: 33.732

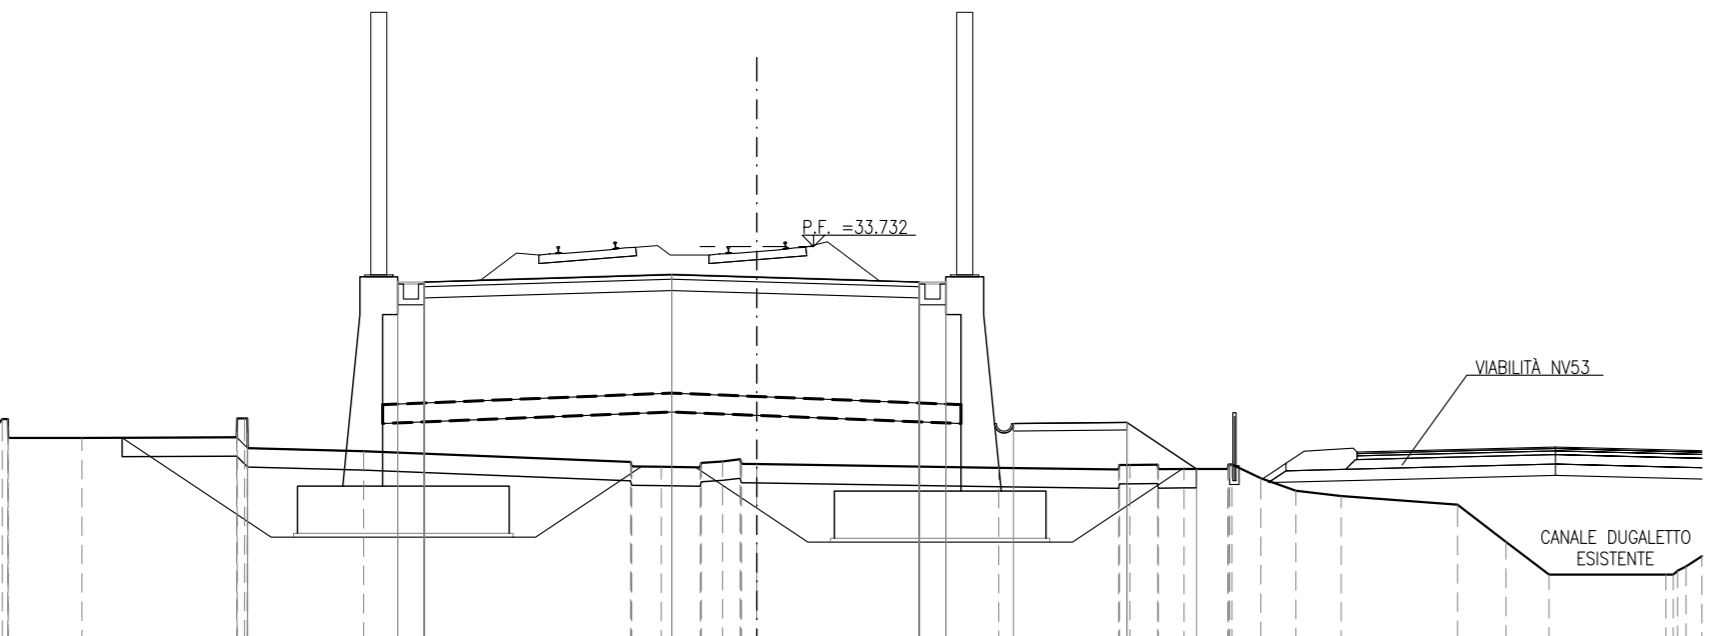


SCALA 1:200

QUOTA PROGETTO																			
DIST. PARZIALE PROGETTO																			

SCOOTO RILEVATO	28.97 m
PIANO DI POSA	32.46 m
BELVATO	44.40 m
MISTO GRANULARE STABILIZZATO / CEMENTATO	0.60 m

SEZIONE N.: RI36E-31
 PROGRESSIVA: 23+475.000
 QUOTA P. F.: 32.761

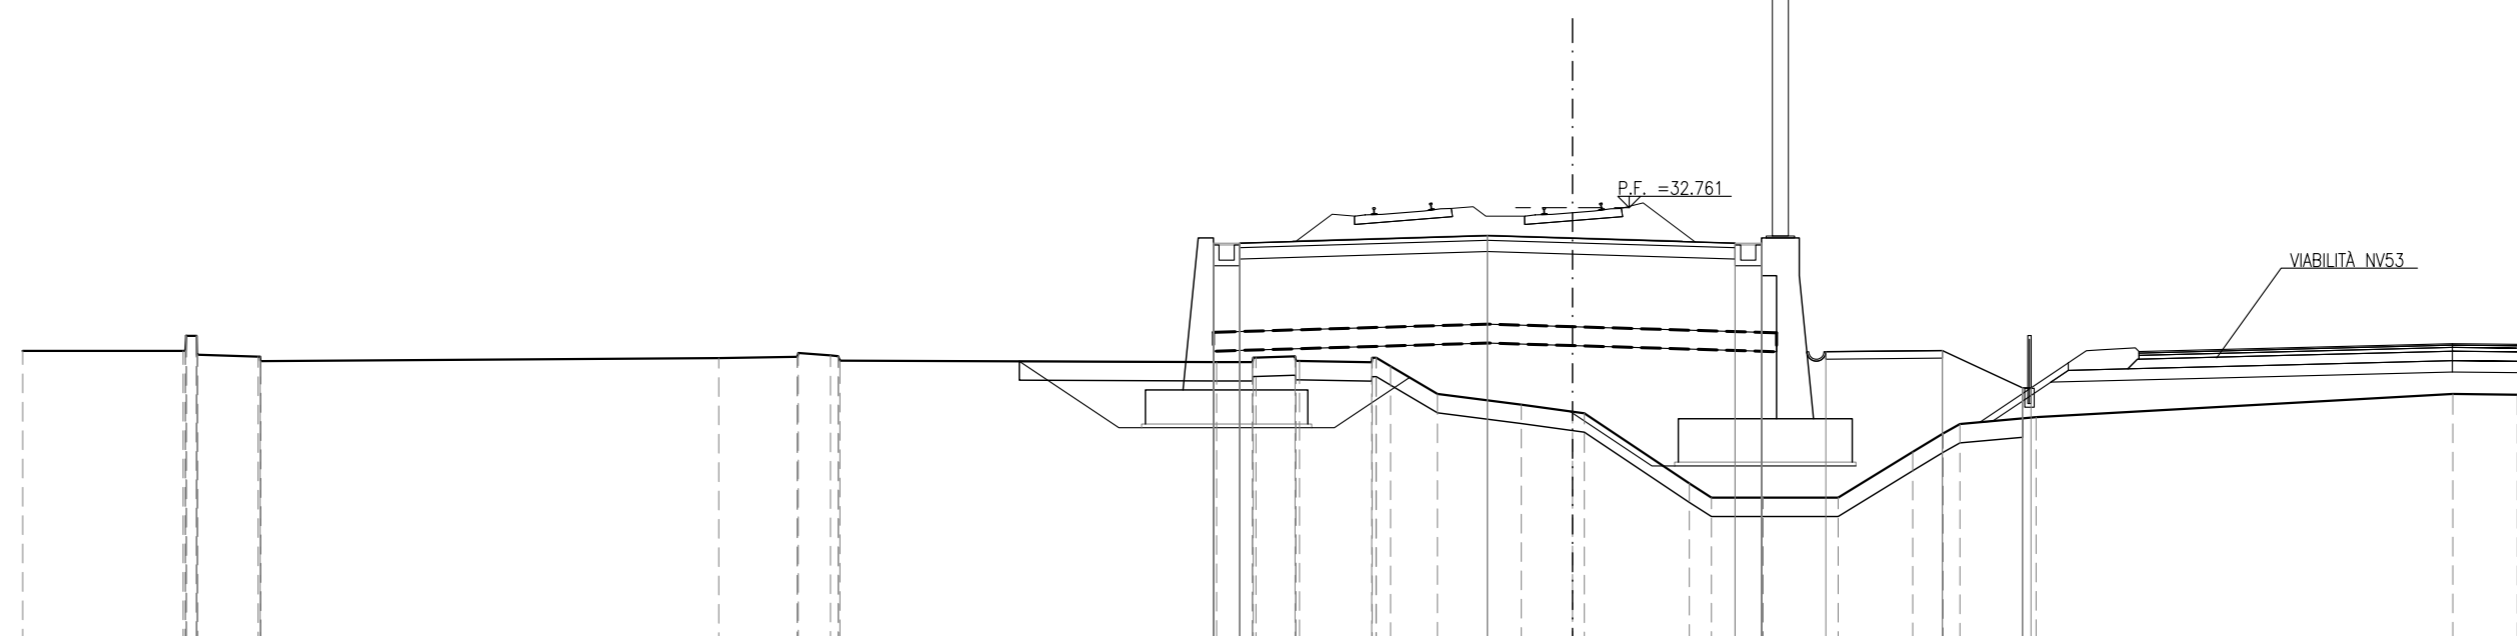


SCALA 1:200

QUOTA PROGETTO																			
DIST. PARZIALE PROGETTO																			

SCOOTO RILEVATO	27.10 m
PIANO DI POSA	33.16 m
BELVATO	44.40 m
MISTO GRANULARE STABILIZZATO / CEMENTATO	0.60 m

SEZIONE N.: RI36E-28
 PROGRESSIVA: 23+400.000
 QUOTA P. F.: 33.484

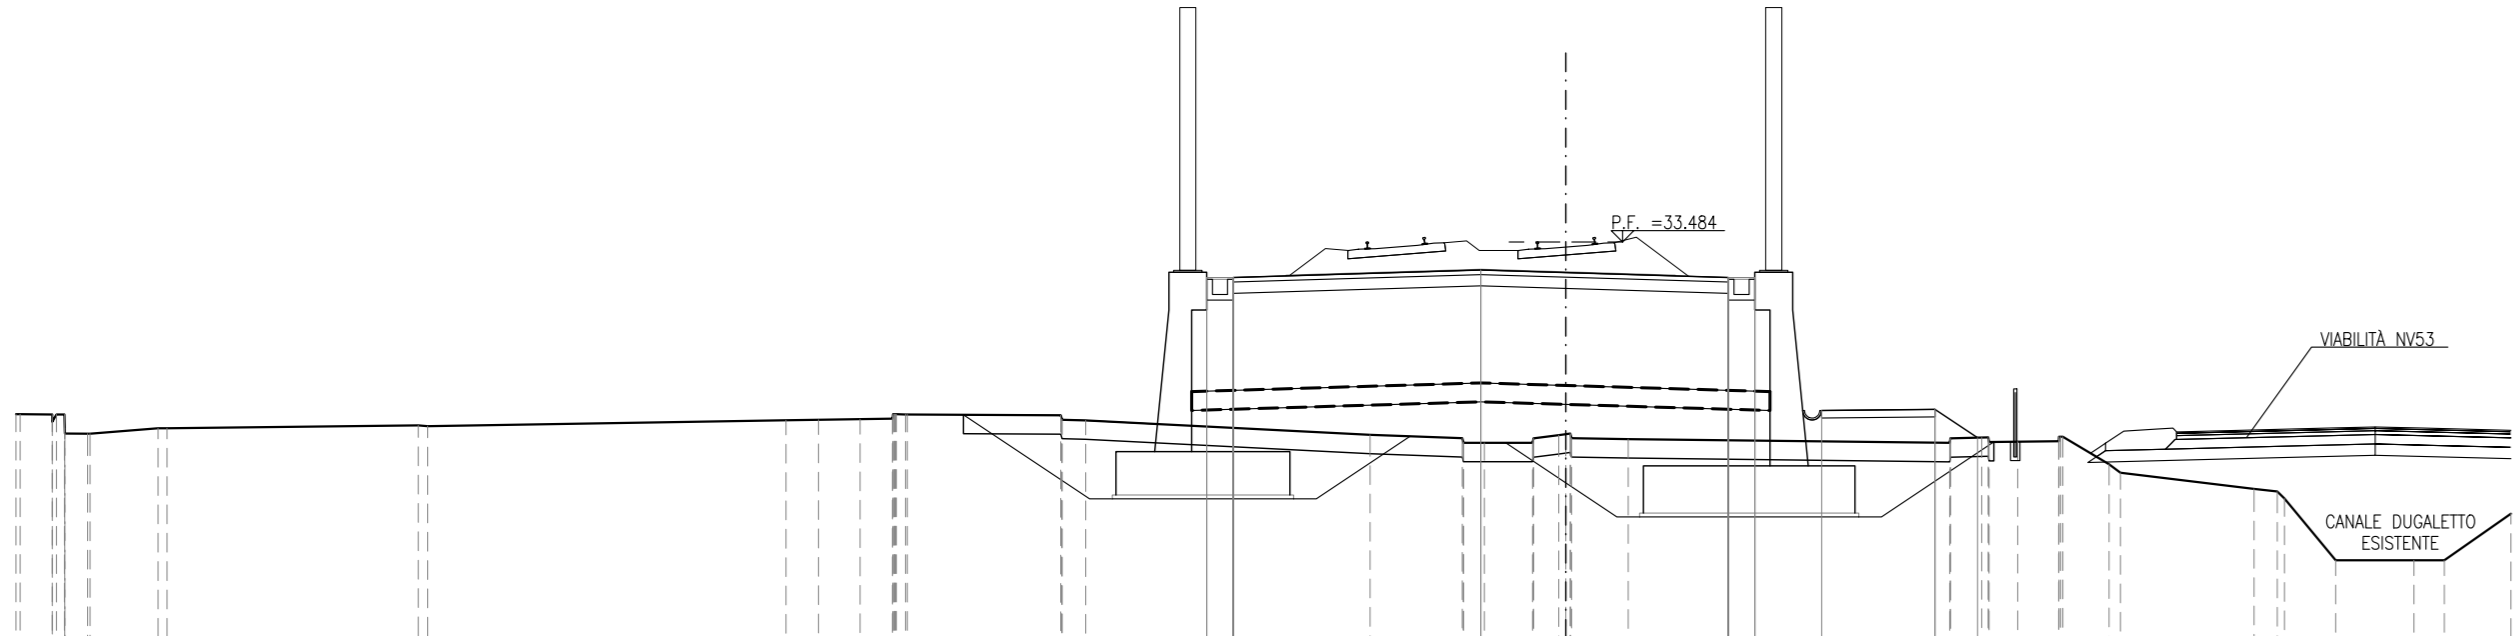


SCALA 1:200

QUOTA PROGETTO																			
DIST. PARZIALE PROGETTO																			

MISTO GRANULARE STABILIZZATO / CEMENTATO	0.60 m

SEZIONE N.: RI36E-32
 PROGRESSIVA: 23+500.000
 QUOTA P. F.: 32.561

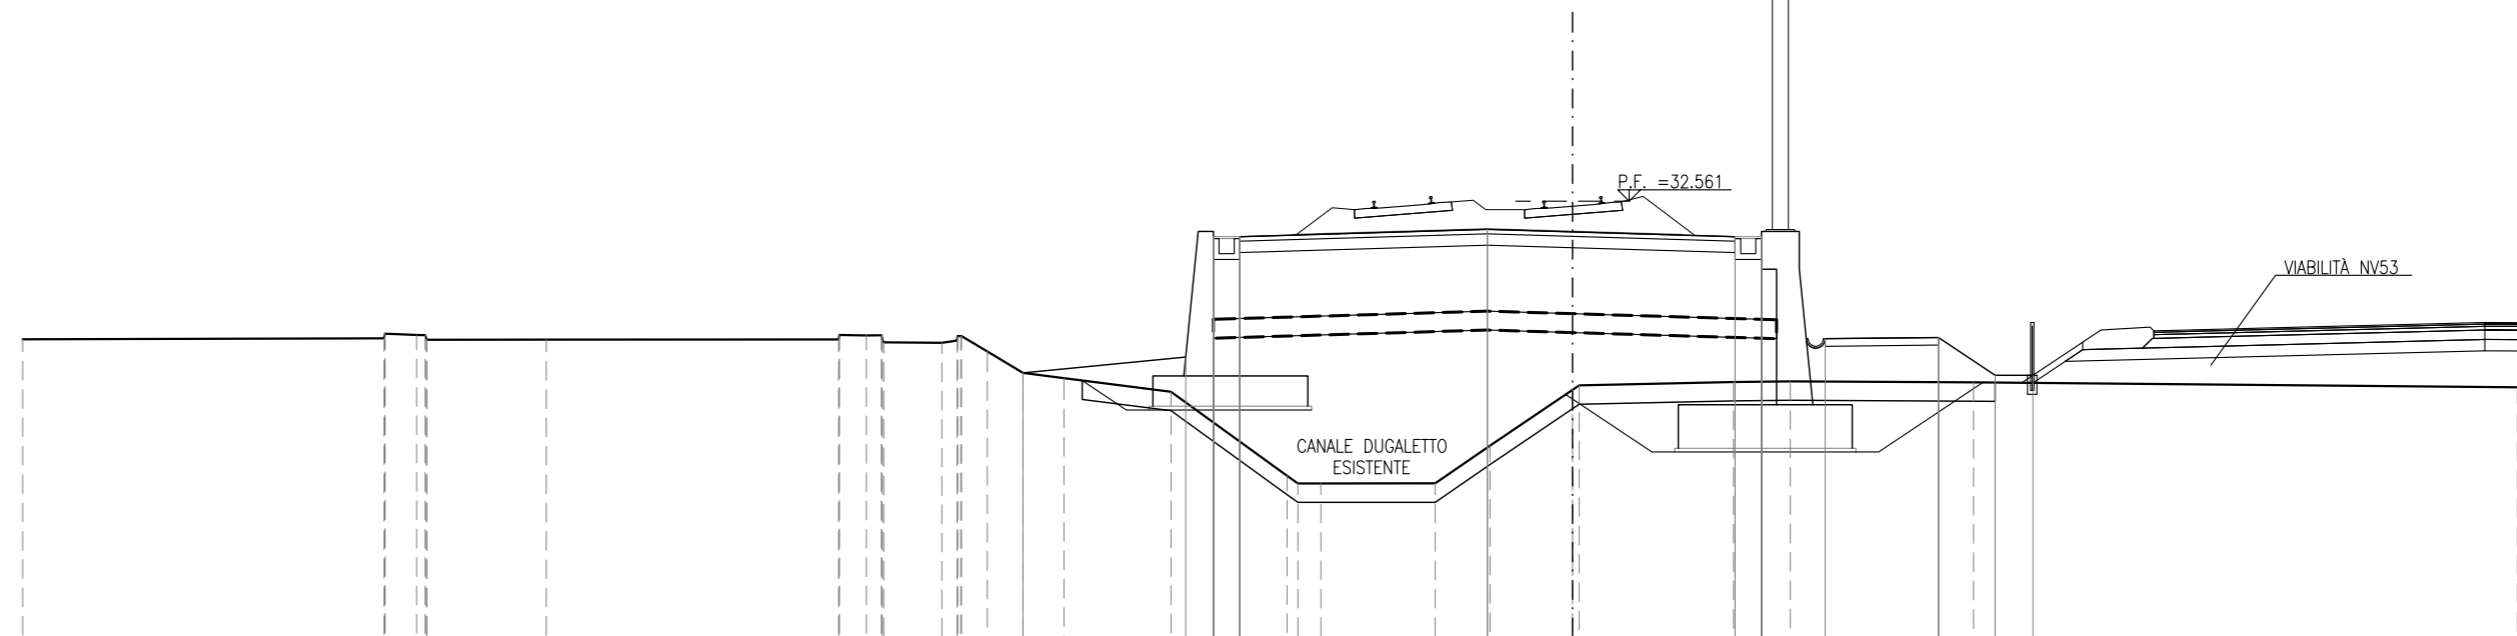

SCALA 1:200

QUOTA PROGETTO																			
DIST. PARZIALE PROGETTO																			

- NOTE GENERALI**
- TUTTE LE PROGRESSIVE SONO ESPRESSE IN KILOMETRI E SONO RIFERITE AL BINARIO PARI, SALVO OVE DIVERSAMENTE SPECIFICATO
 - TUTTE LE MISURE ESPRESSE SONO IN METRI, SALVO OVE DIVERSAMENTE INDICATO
 - TUTTE LE QUOTE ALTIMETRICHE SONO ESPRESSE IN METRI s.l.m.
 - Q.B. = QUOTA DI RIFERIMENTO
 - NELLE SEZIONI E' ESCLUSA LA RAPPRESENTAZIONE DELL'INTERVENTO DI CONSOLIDAMENTO DELLE COLONNE IN GHIAIA, PER IL QUALE SI RIMANDA AGU SPECIFICI ELABORATI DELLA PRESENTE WBS

COMMITTENTE:

ALTA SORVEGLIANZA:

GENERAL CONTRACTOR:

INFRASTRUTTURE FERROVIARIE STRATEGICHE DEFINITE DALLA LEGGE OBIETTIVO N. 443/01
LINEA A.V. /A.C. TORINO-VENEZIA Tratta VERONA-PADOVA
Lotto funzionale Verona-Bivio Vicenza
PROGETTO ESECUTIVO
 RILEVATI
 RILEVATO FERROVIARIO DAL KM 22+748,51 AL KM 23+537,82
 GENERALE

Sezioni trasversali - Tav. 4

GENERAL CONTRACTOR: Iricav Due
DIRETTORE LAVORI: Ing. Paolo CARLONIA
SCALA: 1:200

PROGETTO: 004
REVISIONI: 01, 02, 03, 04, 05

VISTO CONSORZIO IRICAV DUE:

Rev.	Descrizione	Redatto	Data	Verificato	Data	Approvato	Data	Foglio
A	EMISSIVE	F. ROZZI	10/03/2021	F. GARZANO	10/03/2021		10/03/2021	1
B								
C								

 Progetto cofinanziato dalla Unione Europea **Cod. origine:** COAS