

SEZIONI TRASVERSALI TAV. 1/2  
Scala 1:200

DESEGNI DI RIFERIMENTO

STERRO E BONIFICHE	0,61 m <sup>2</sup>
SCAVO	30,77 m <sup>2</sup>
SCAVO FOSCO E STRADELLO	30,77 m <sup>2</sup>
SCAVO RILEVATO	13,79 m <sup>2</sup>
BONIFICA	13,79 m <sup>2</sup>
SCAVO GRADONATURA	1,81 m <sup>2</sup>
RILEVATO	7,29 m <sup>2</sup>
RILEVATO FOSCO STRADELLO	6,48 m <sup>2</sup>
TERRENO VEGETALE	7,29 m <sup>2</sup>
MISTO STABILIZZATO (Pav. Stradello)	0,62 m <sup>2</sup>
SOVRASTRUTTURA FERROVIARIA	5,44 m <sup>2</sup>
BALLAST	12,41 m <sup>2</sup>
SUPERCOMPATTATO-ANTIGERMINANTE	13,09 m <sup>2</sup>
ANTICAPILARE	5,16 m <sup>2</sup>
GEOTESSILE	26,33 m <sup>2</sup>

0206 L. 04-1  
0207 0208 114  
0209 0210 20020  
0211 0212 210


STERRO E BONIFICHE	0,59 m <sup>2</sup>
SCAVO	30,77 m <sup>2</sup>
SCAVO FOSCO E STRADELLO	30,77 m <sup>2</sup>
SCAVO RILEVATO	13,79 m <sup>2</sup>
BONIFICA	13,79 m <sup>2</sup>
SCAVO GRADONATURA	1,81 m <sup>2</sup>
RILEVATO	7,29 m <sup>2</sup>
RILEVATO FOSCO STRADELLO	6,48 m <sup>2</sup>
TERRENO VEGETALE	7,29 m <sup>2</sup>
MISTO STABILIZZATO (Pav. Stradello)	0,62 m <sup>2</sup>
SOVRASTRUTTURA FERROVIARIA	5,44 m <sup>2</sup>
BALLAST	12,41 m <sup>2</sup>
SUPERCOMPATTATO-ANTIGERMINANTE	13,09 m <sup>2</sup>
ANTICAPILARE	5,16 m <sup>2</sup>
GEOTESSILE	27,46 m <sup>2</sup>

0206 L. 04-1  
0207 0208 114  
0209 0210 20020  
0211 0212 210

CODICE	IM1712E2R0R47A001A
	IM1712E2R0R47A002A
	IM1712E2R0R47A003A
	IM1712E2R0R47A004A
	IM1712E2R0R47A005A
	IM1712E2R0R47A006A
	IM1712E2R0R47A007A
	IM1712E2R0R47A008A
	IM1712E2R0R47A009A
	IM1712E2R0R47A010A

DESCRIZIONE  
 RELAZIONE TECNICA GENERALE  
 RELAZIONE DI MODIFICA PD/PE  
 PLANIMETRIA STATO DI FATTO  
 PLANIMETRIA DI PROGETTO  
 PROFILO LONGITUDINALE  
 SEZIONI TIPO E PARTICOLARI  
 SEZIONI TRASVERSALI - TAV. 1  
 SEZIONI TRASVERSALI - TAV. 2  
 TABELLE MOVIMENTI TERRA  
 RELAZIONE IDRAULICA SMALTIMENTO ACQUE  
 PLANIMETRIA IDRAULICA

SCALA 1:200

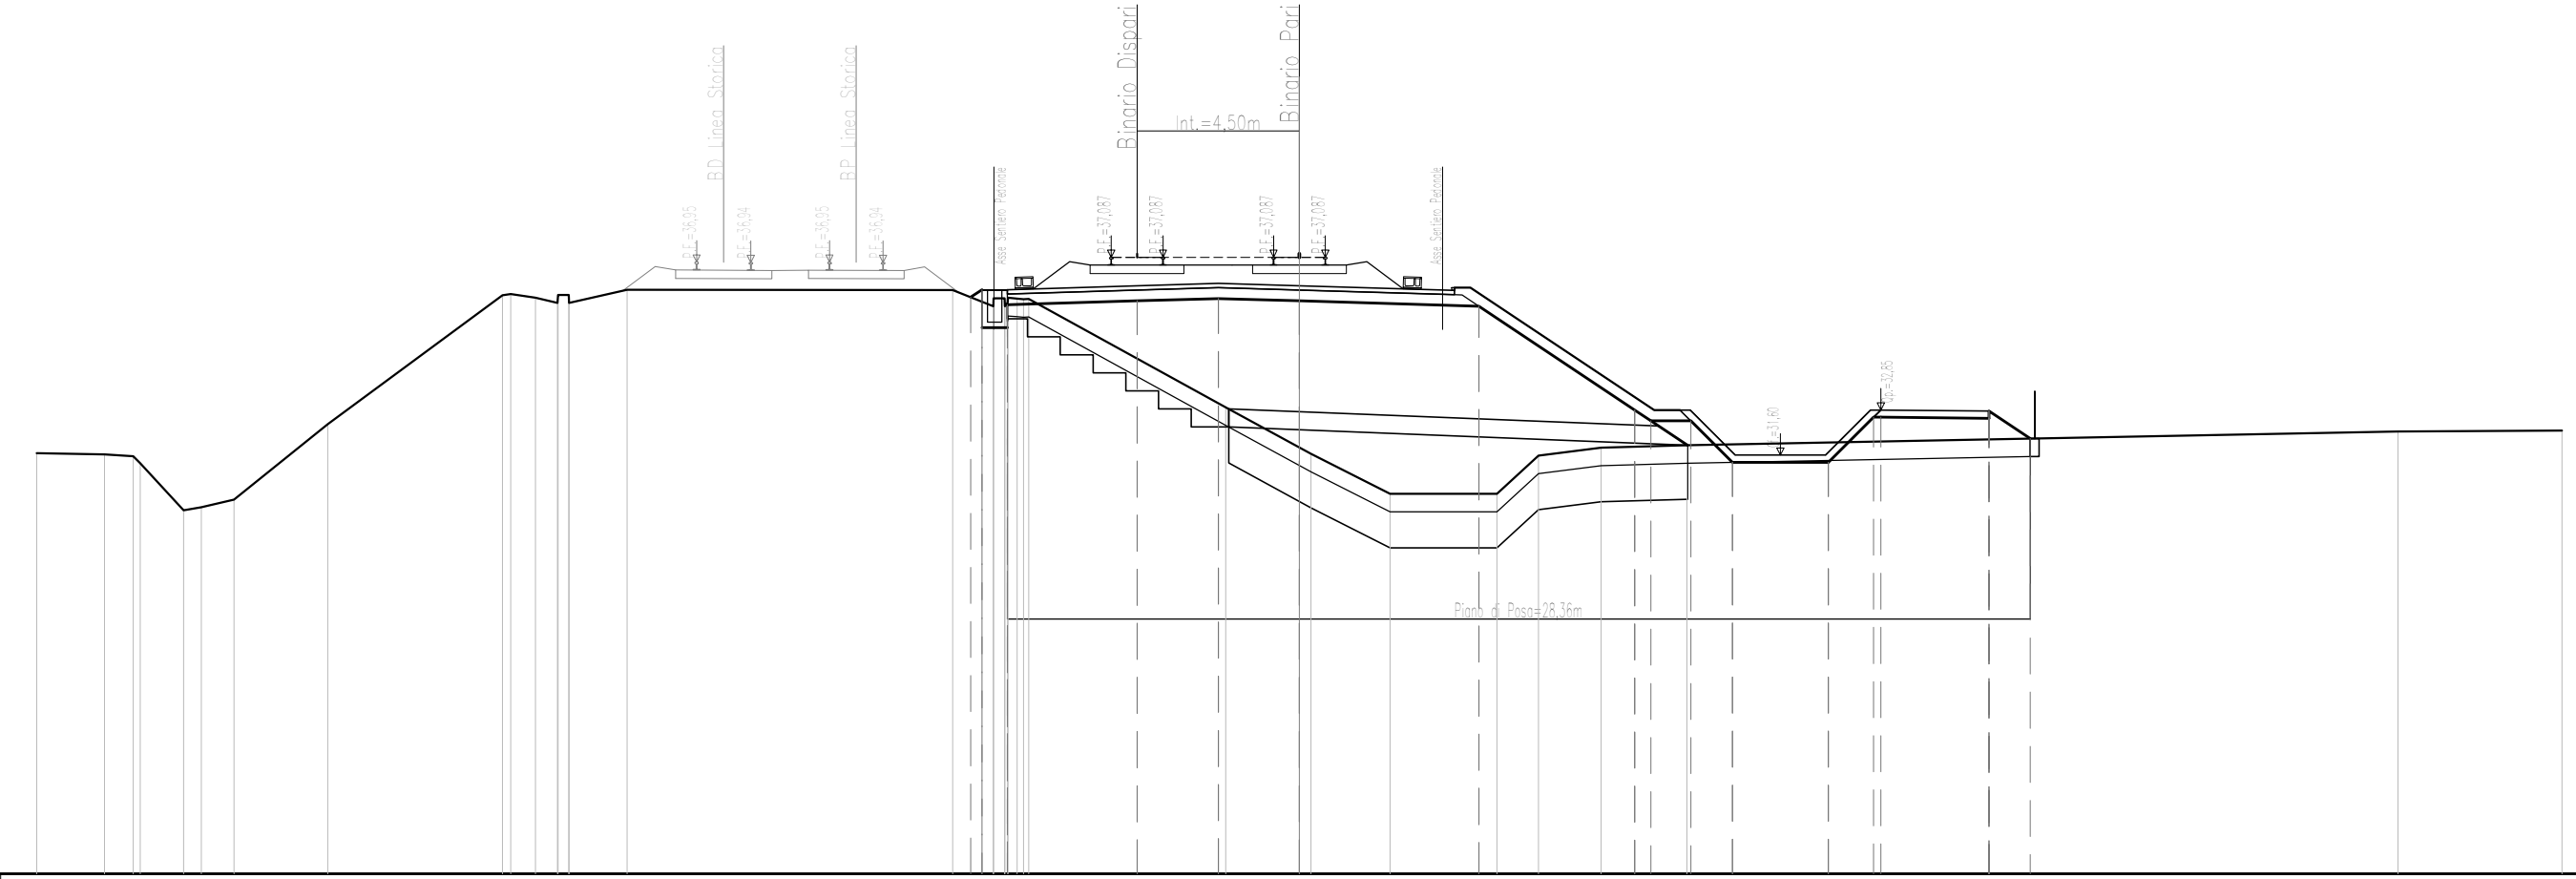


---------------	------------------	------------------	