



SEZIONI TRASVERSALI TAV. 2/2  
Scala 1:200

STEREO E BOMBE  
SBANCAMENTO MURO 5,83 m<sup>2</sup>  
OPERE CIVILI  
RILEVATO PROVVISORIO 19,89 m<sup>2</sup>

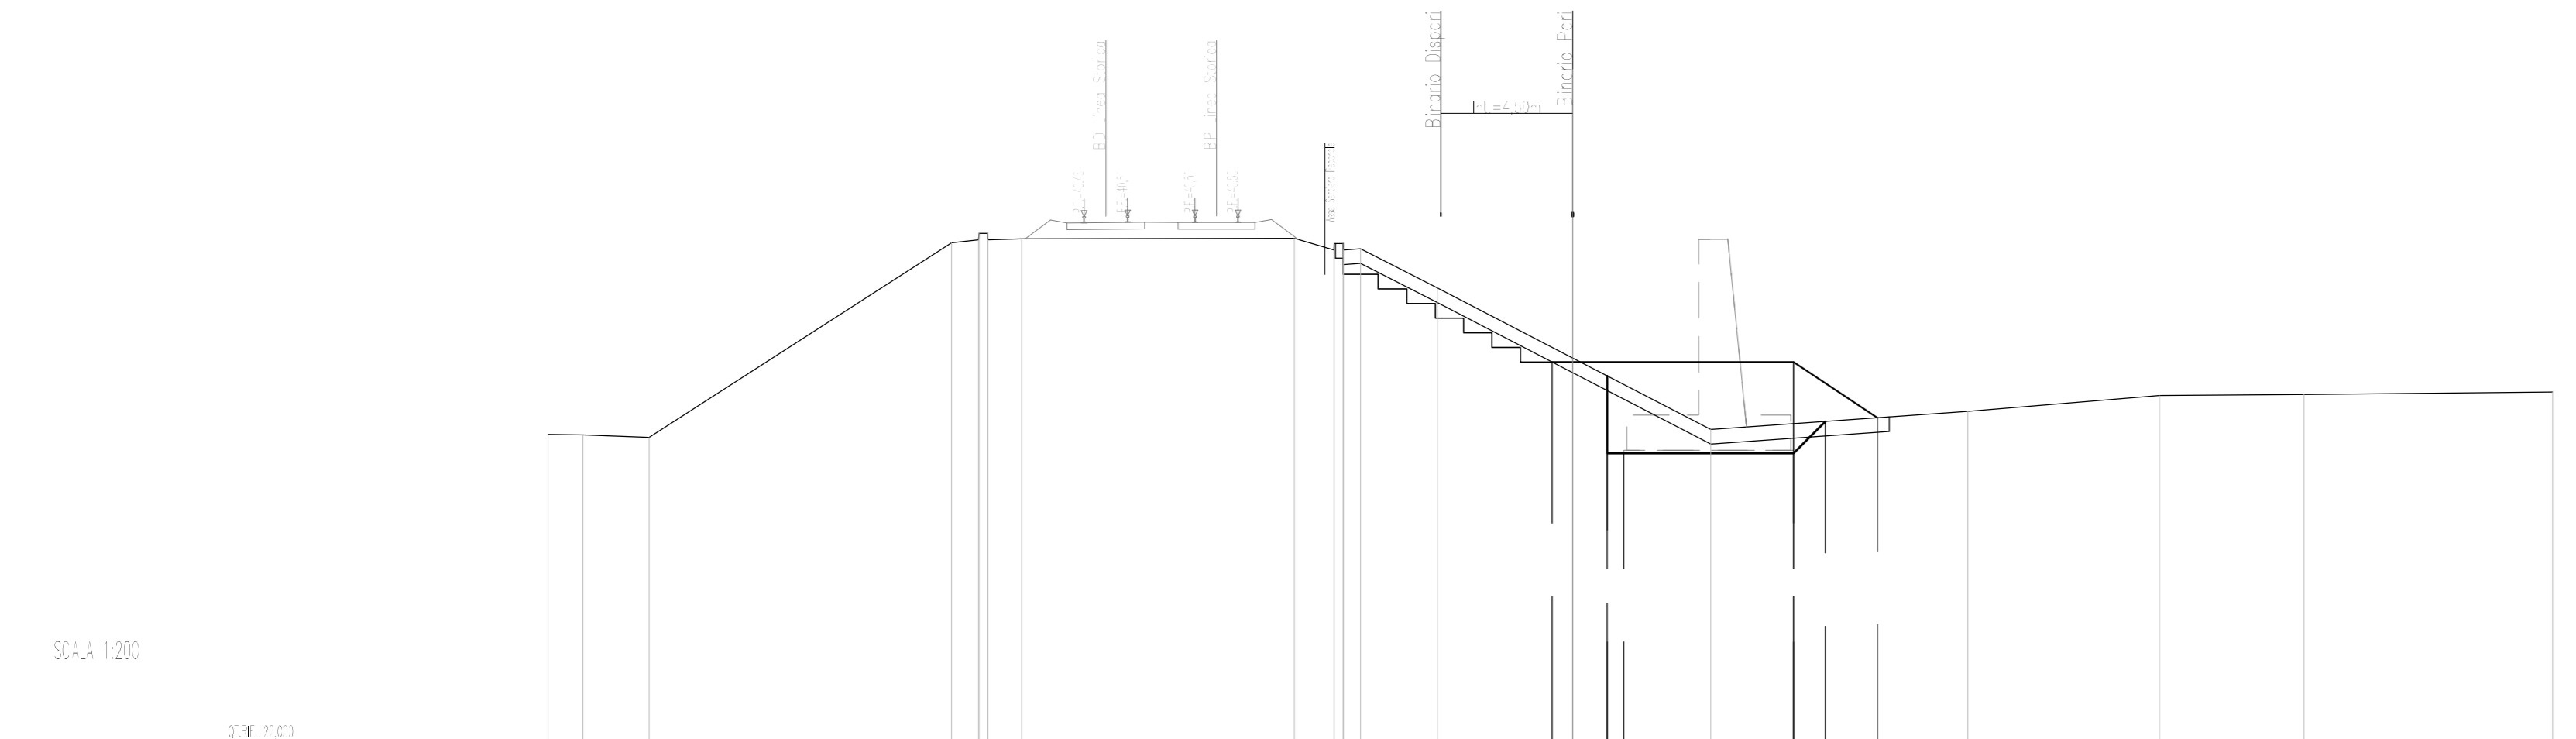


QUOTE TERRENO	-35,000	-33,944	-27,112	-38,865	-9,005	-38,738	-13,208	-33,829	-20,009	-34,371	-24,883	-34,401	-33,474	-34,483

STEREO E BOMBE  
SBANCAMENTO MURO 6,38 m<sup>2</sup>  
OPERE CIVILI  
RILEVATO PROVVISORIO 19,87 m<sup>2</sup>

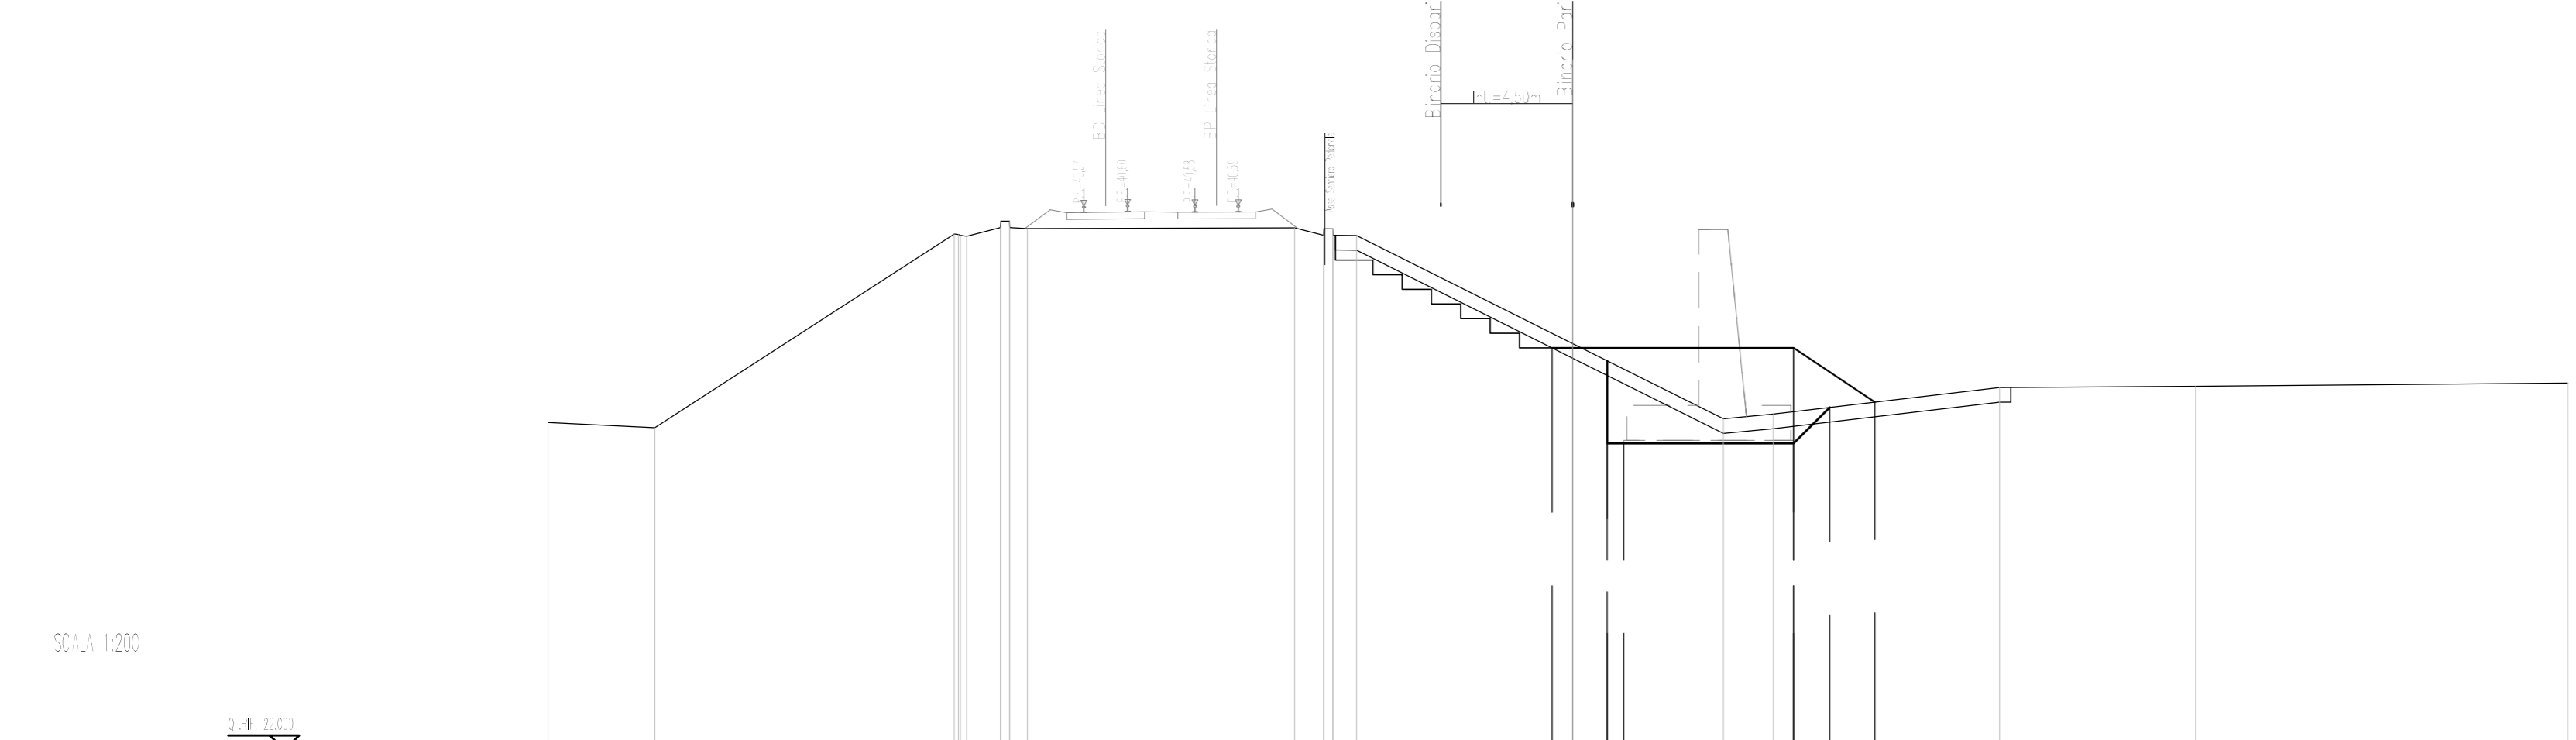


QUOTE TERRENO	-35,000	-33,190	-27,125	-38,820	-9,004	-38,825	-13,278	-33,926	-20,084	-34,414	-24,884	-34,432	-33,504	-34,522

STEREO E BOMBE  
SBANCAMENTO MURO 4,96 m<sup>2</sup>  
OPERE CIVILI  
RILEVATO PROVVISORIO 21,34 m<sup>2</sup>

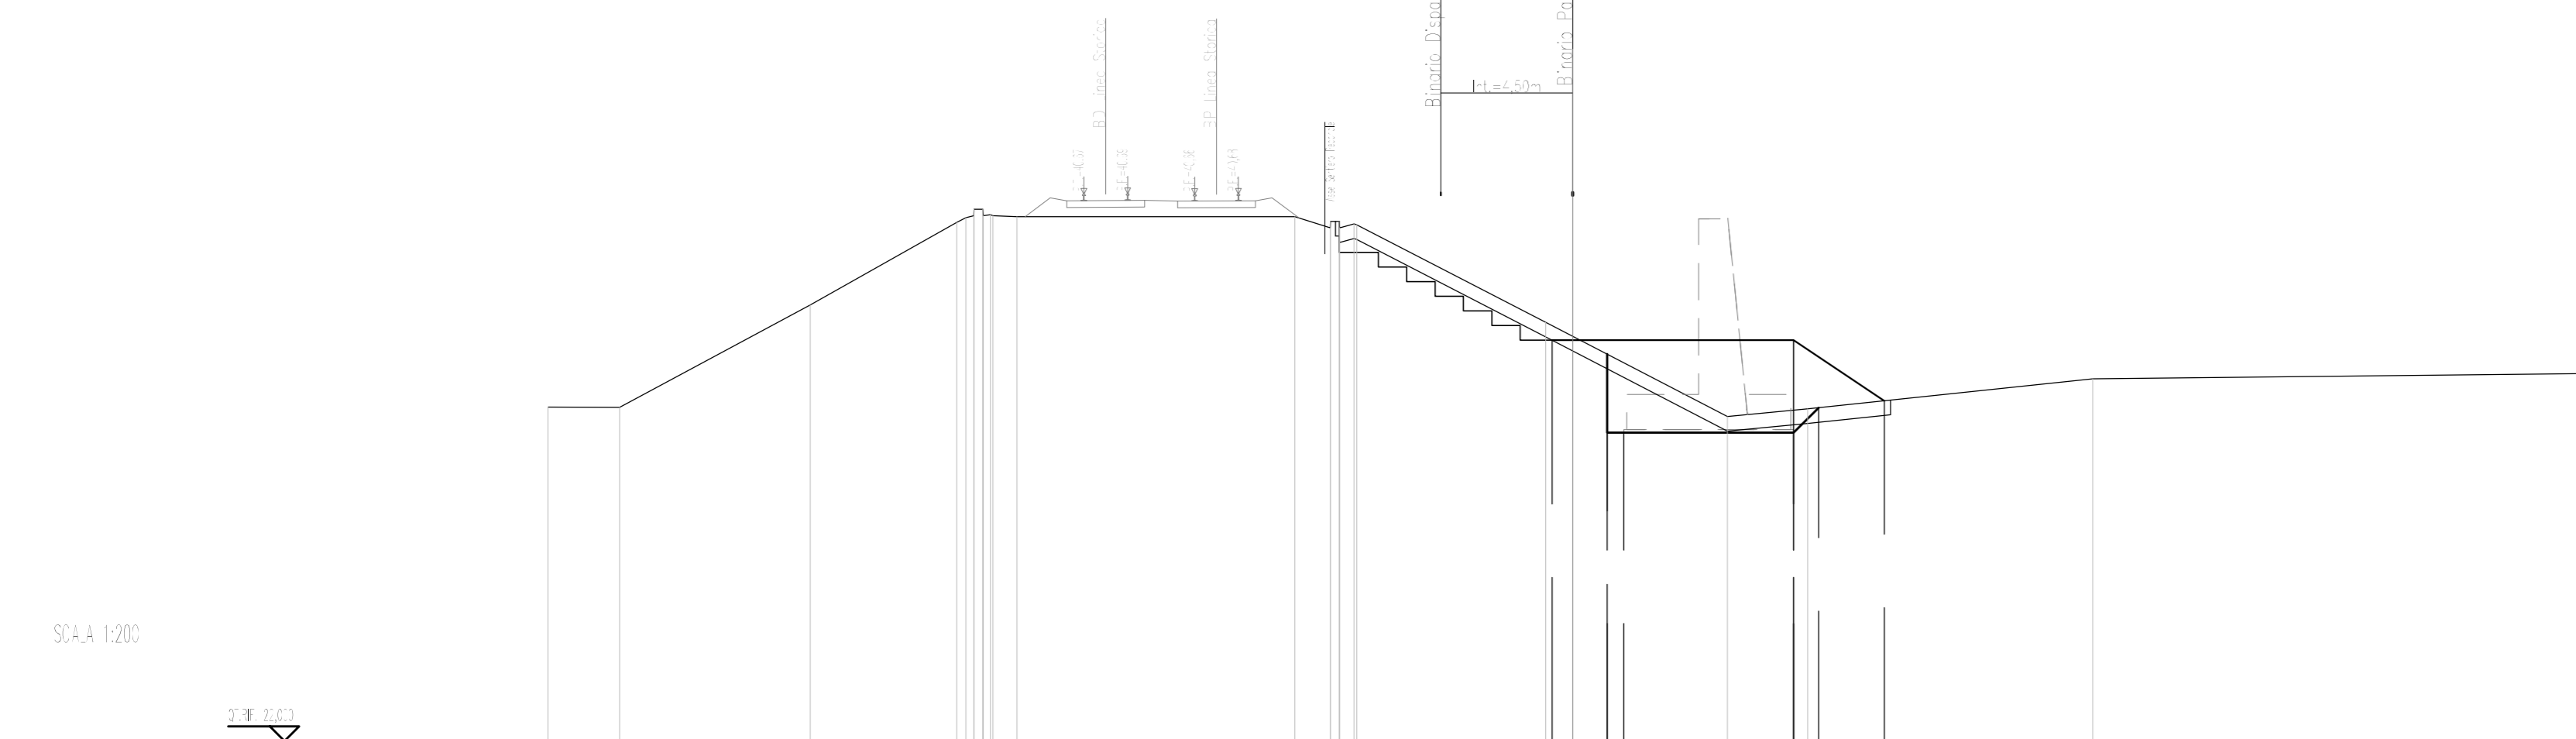


QUOTE TERRENO	-35,000	-33,406	-27,038	-39,717	-9,009	-39,812	-13,306	-34,383	-20,090	-34,277	-24,883	-34,247	-33,463	-34,447

STEREO E BOMBE  
SBANCAMENTO MURO 3,57 m<sup>2</sup>  
OPERE CIVILI  
RILEVATO PROVVISORIO 20,50 m<sup>2</sup>

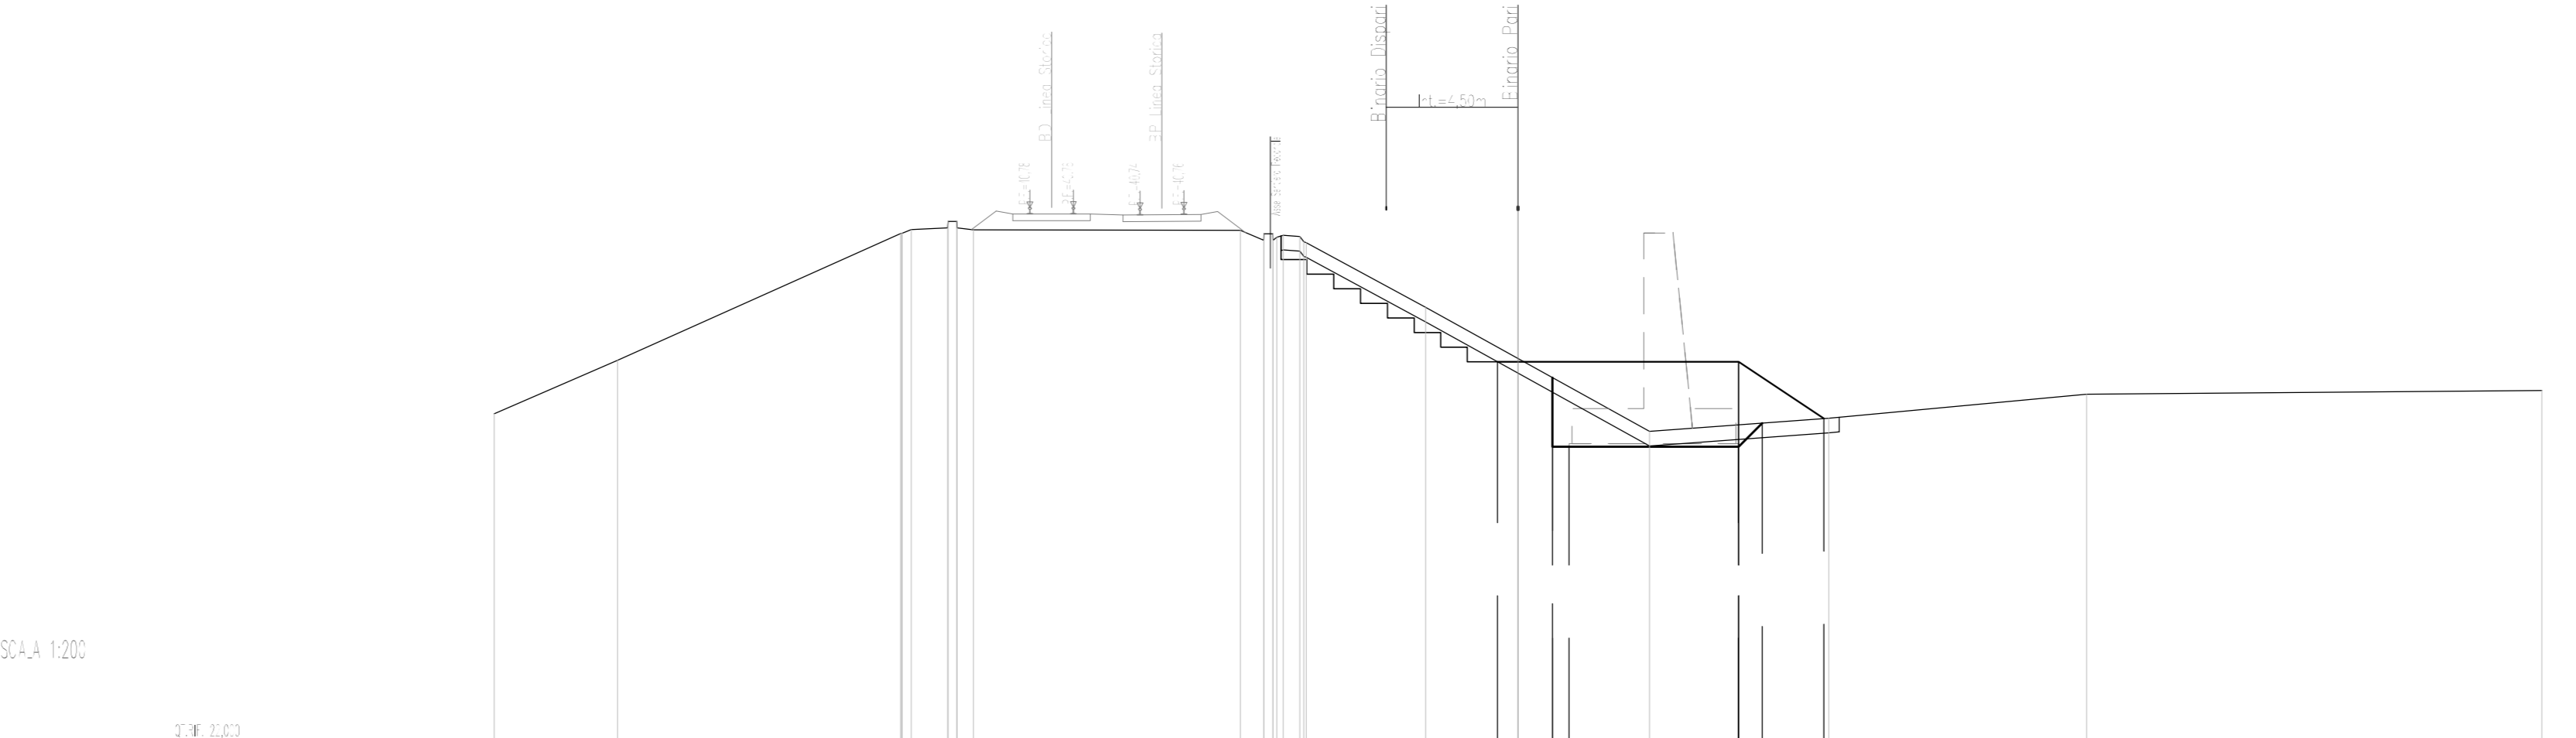


QUOTE TERRENO	-35,000	-33,726	-27,058	-38,820	-9,002	-38,897	-13,208	-33,829	-20,009	-34,371	-24,883	-34,401	-33,474	-34,483

STEREO E BOMBE  
SBANCAMENTO MURO 10,81 m<sup>2</sup>  
OPERE CIVILI  
RILEVATO PROVVISORIO 9,38 m<sup>2</sup>

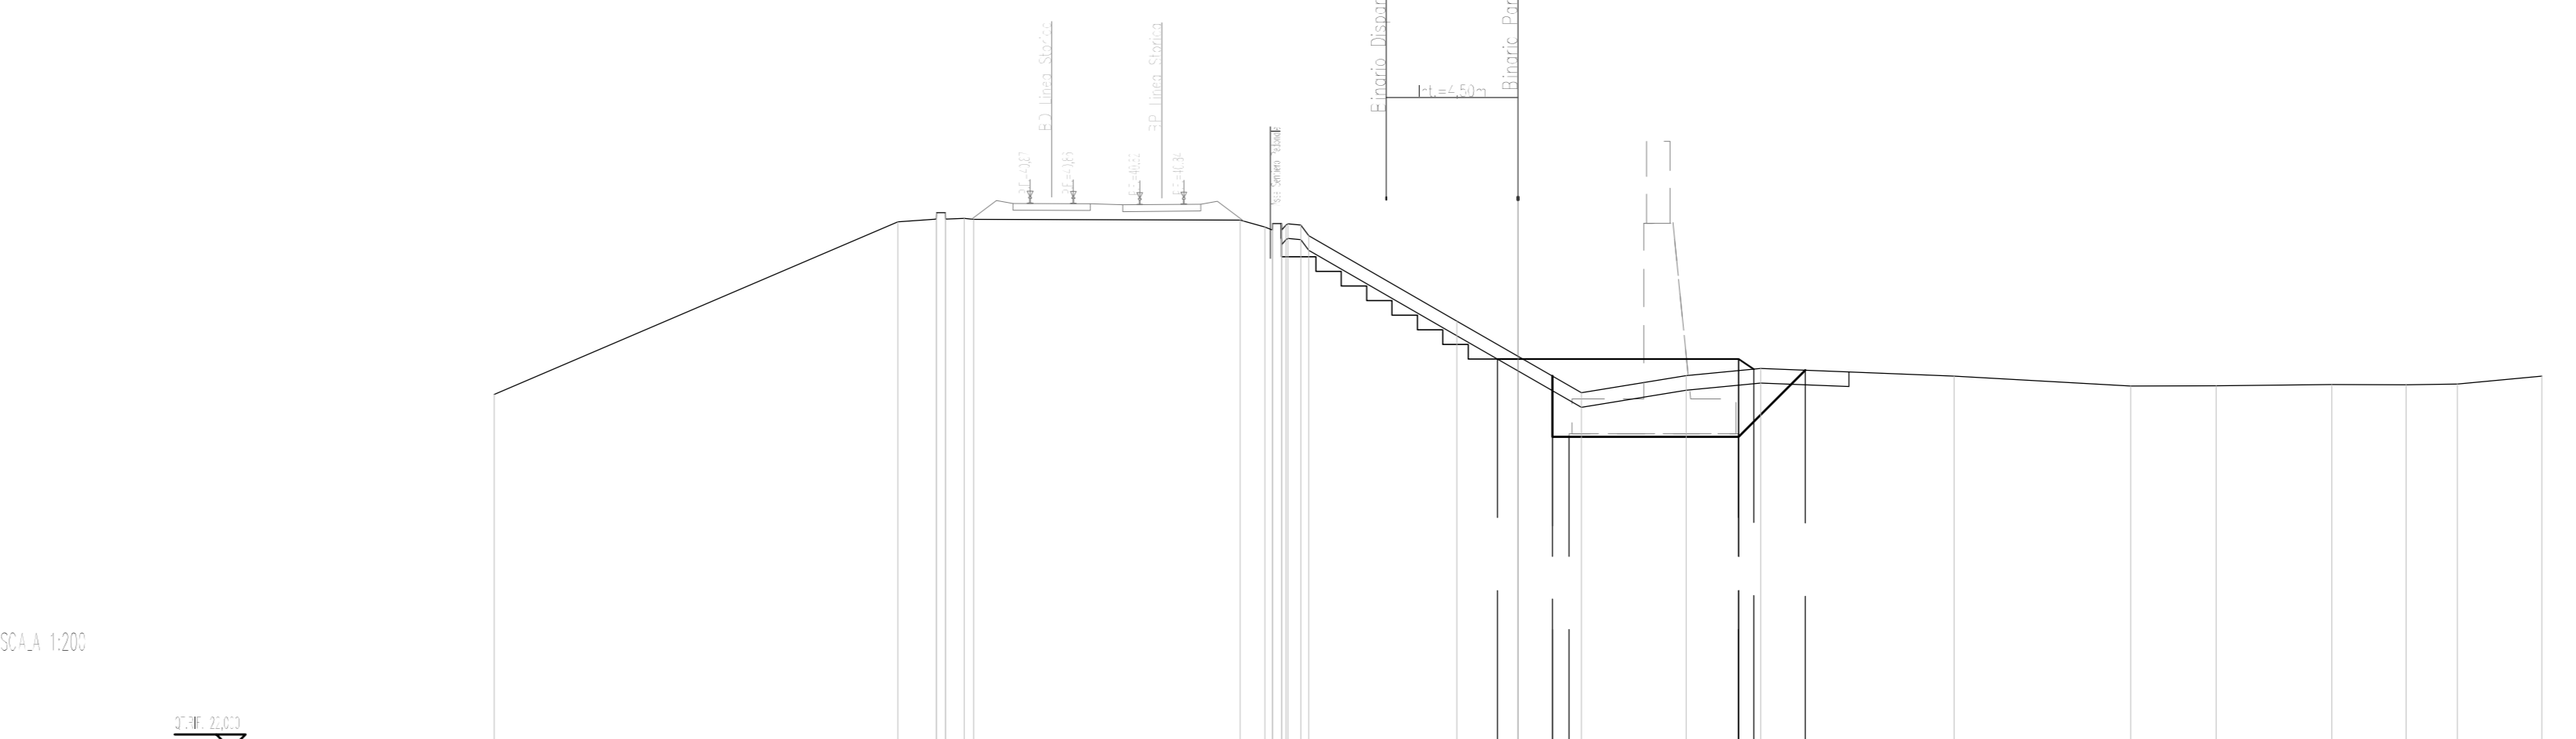


SBANCAMENTO MURO 9,71 m<sup>2</sup>  
OPERE CIVILI  
RILEVATO PROVVISORIO 7,37 m<sup>2</sup>

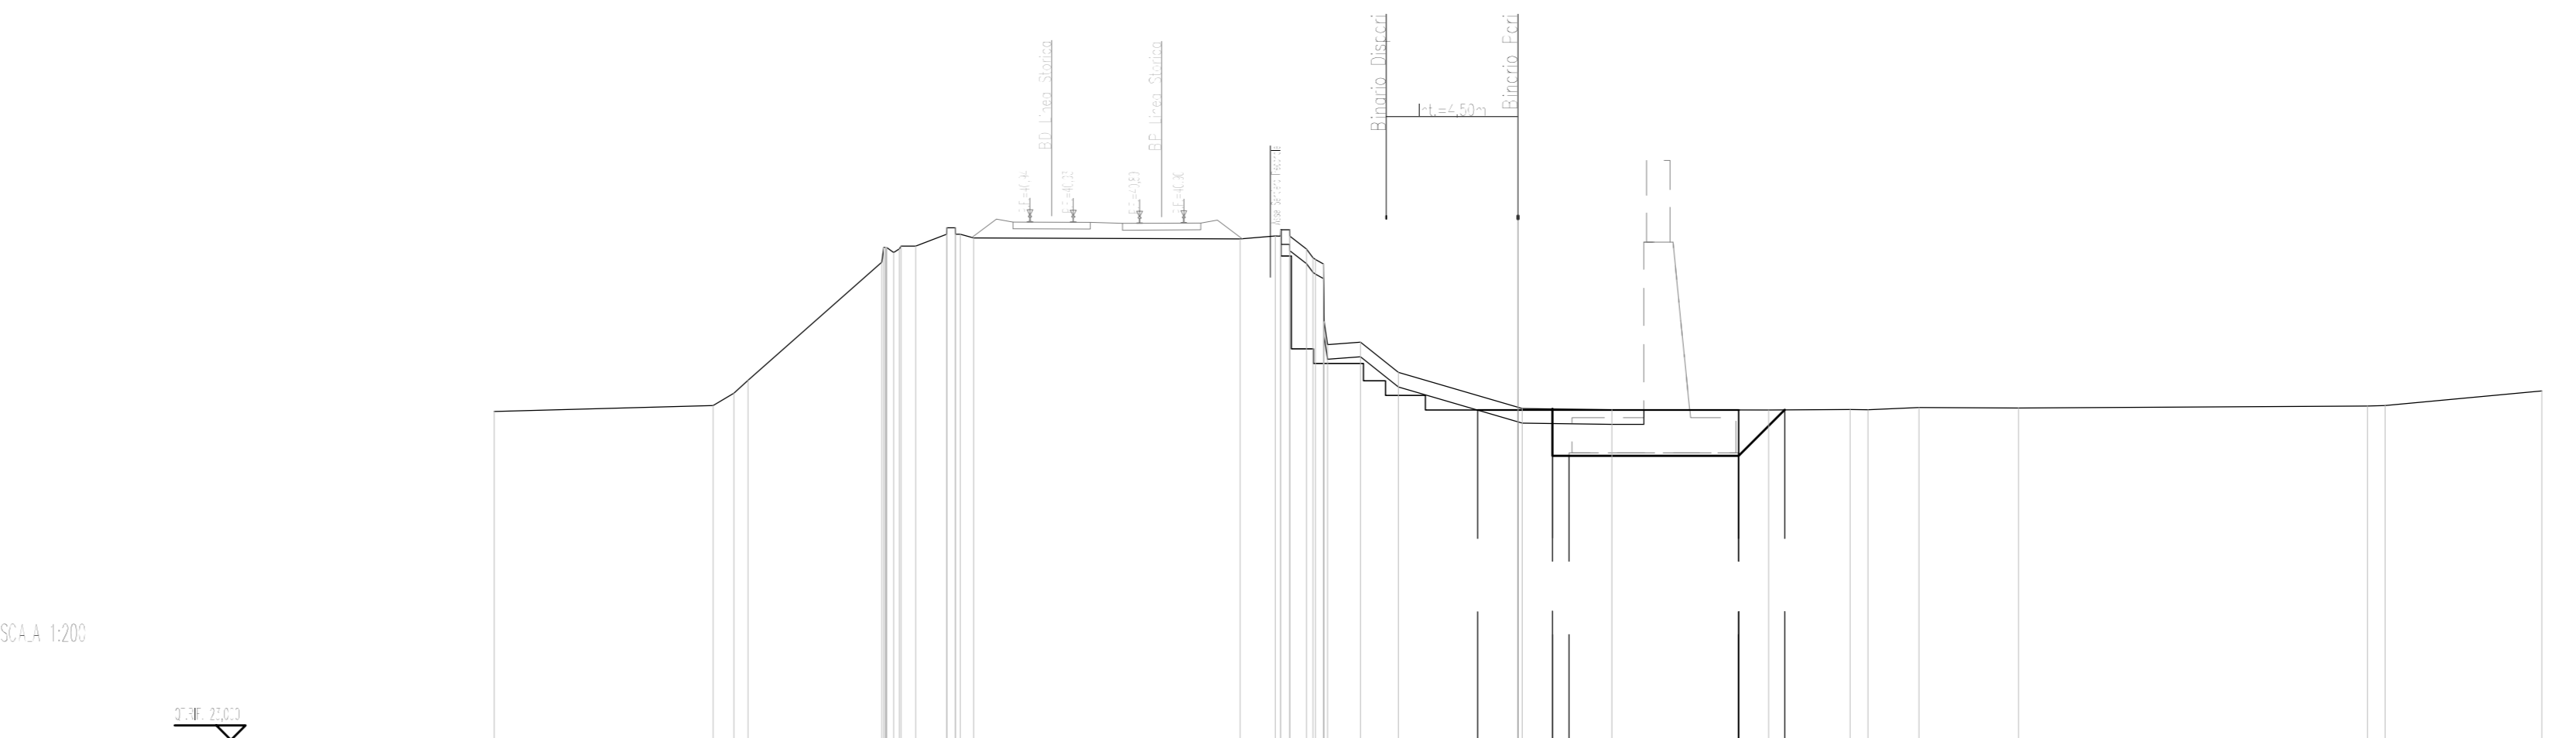


DESEGNI DI RIFERIMENTO

DESCRIZIONE	CODICE
ELENCO ELABORATI	INT172E2ERS100001
RELAZIONE TECNICA GENERALE	INT172E2ORS100001
RELAZIONE DI COMPONTO PIVPE	INT172E2ORS100003
PLANIMETRIA STATO DI FATTO	INT172E2PBR100001
PLANIMETRIA DI PROGETTO	INT172E2PBR100002
PROFILI LONGITUDINALE	INT172E2PFR100001
SEZIONI TIPO E PARTICOLARI	INT172E2ORS100001
SEZIONI TRASVERSALI - TAV. 1	INT172E2ORS100001
SEZIONI TRASVERSALI - TAV. 2	INT172E2ORS100002
SEZIONI TRASVERSALI - TAV. 3	INT172E2ORS101001
SEZIONI TRASVERSALI - TAV. 4	INT172E2ORS101002
SEZIONI TRASVERSALI - TAV. 5	INT172E2ORS101003
