
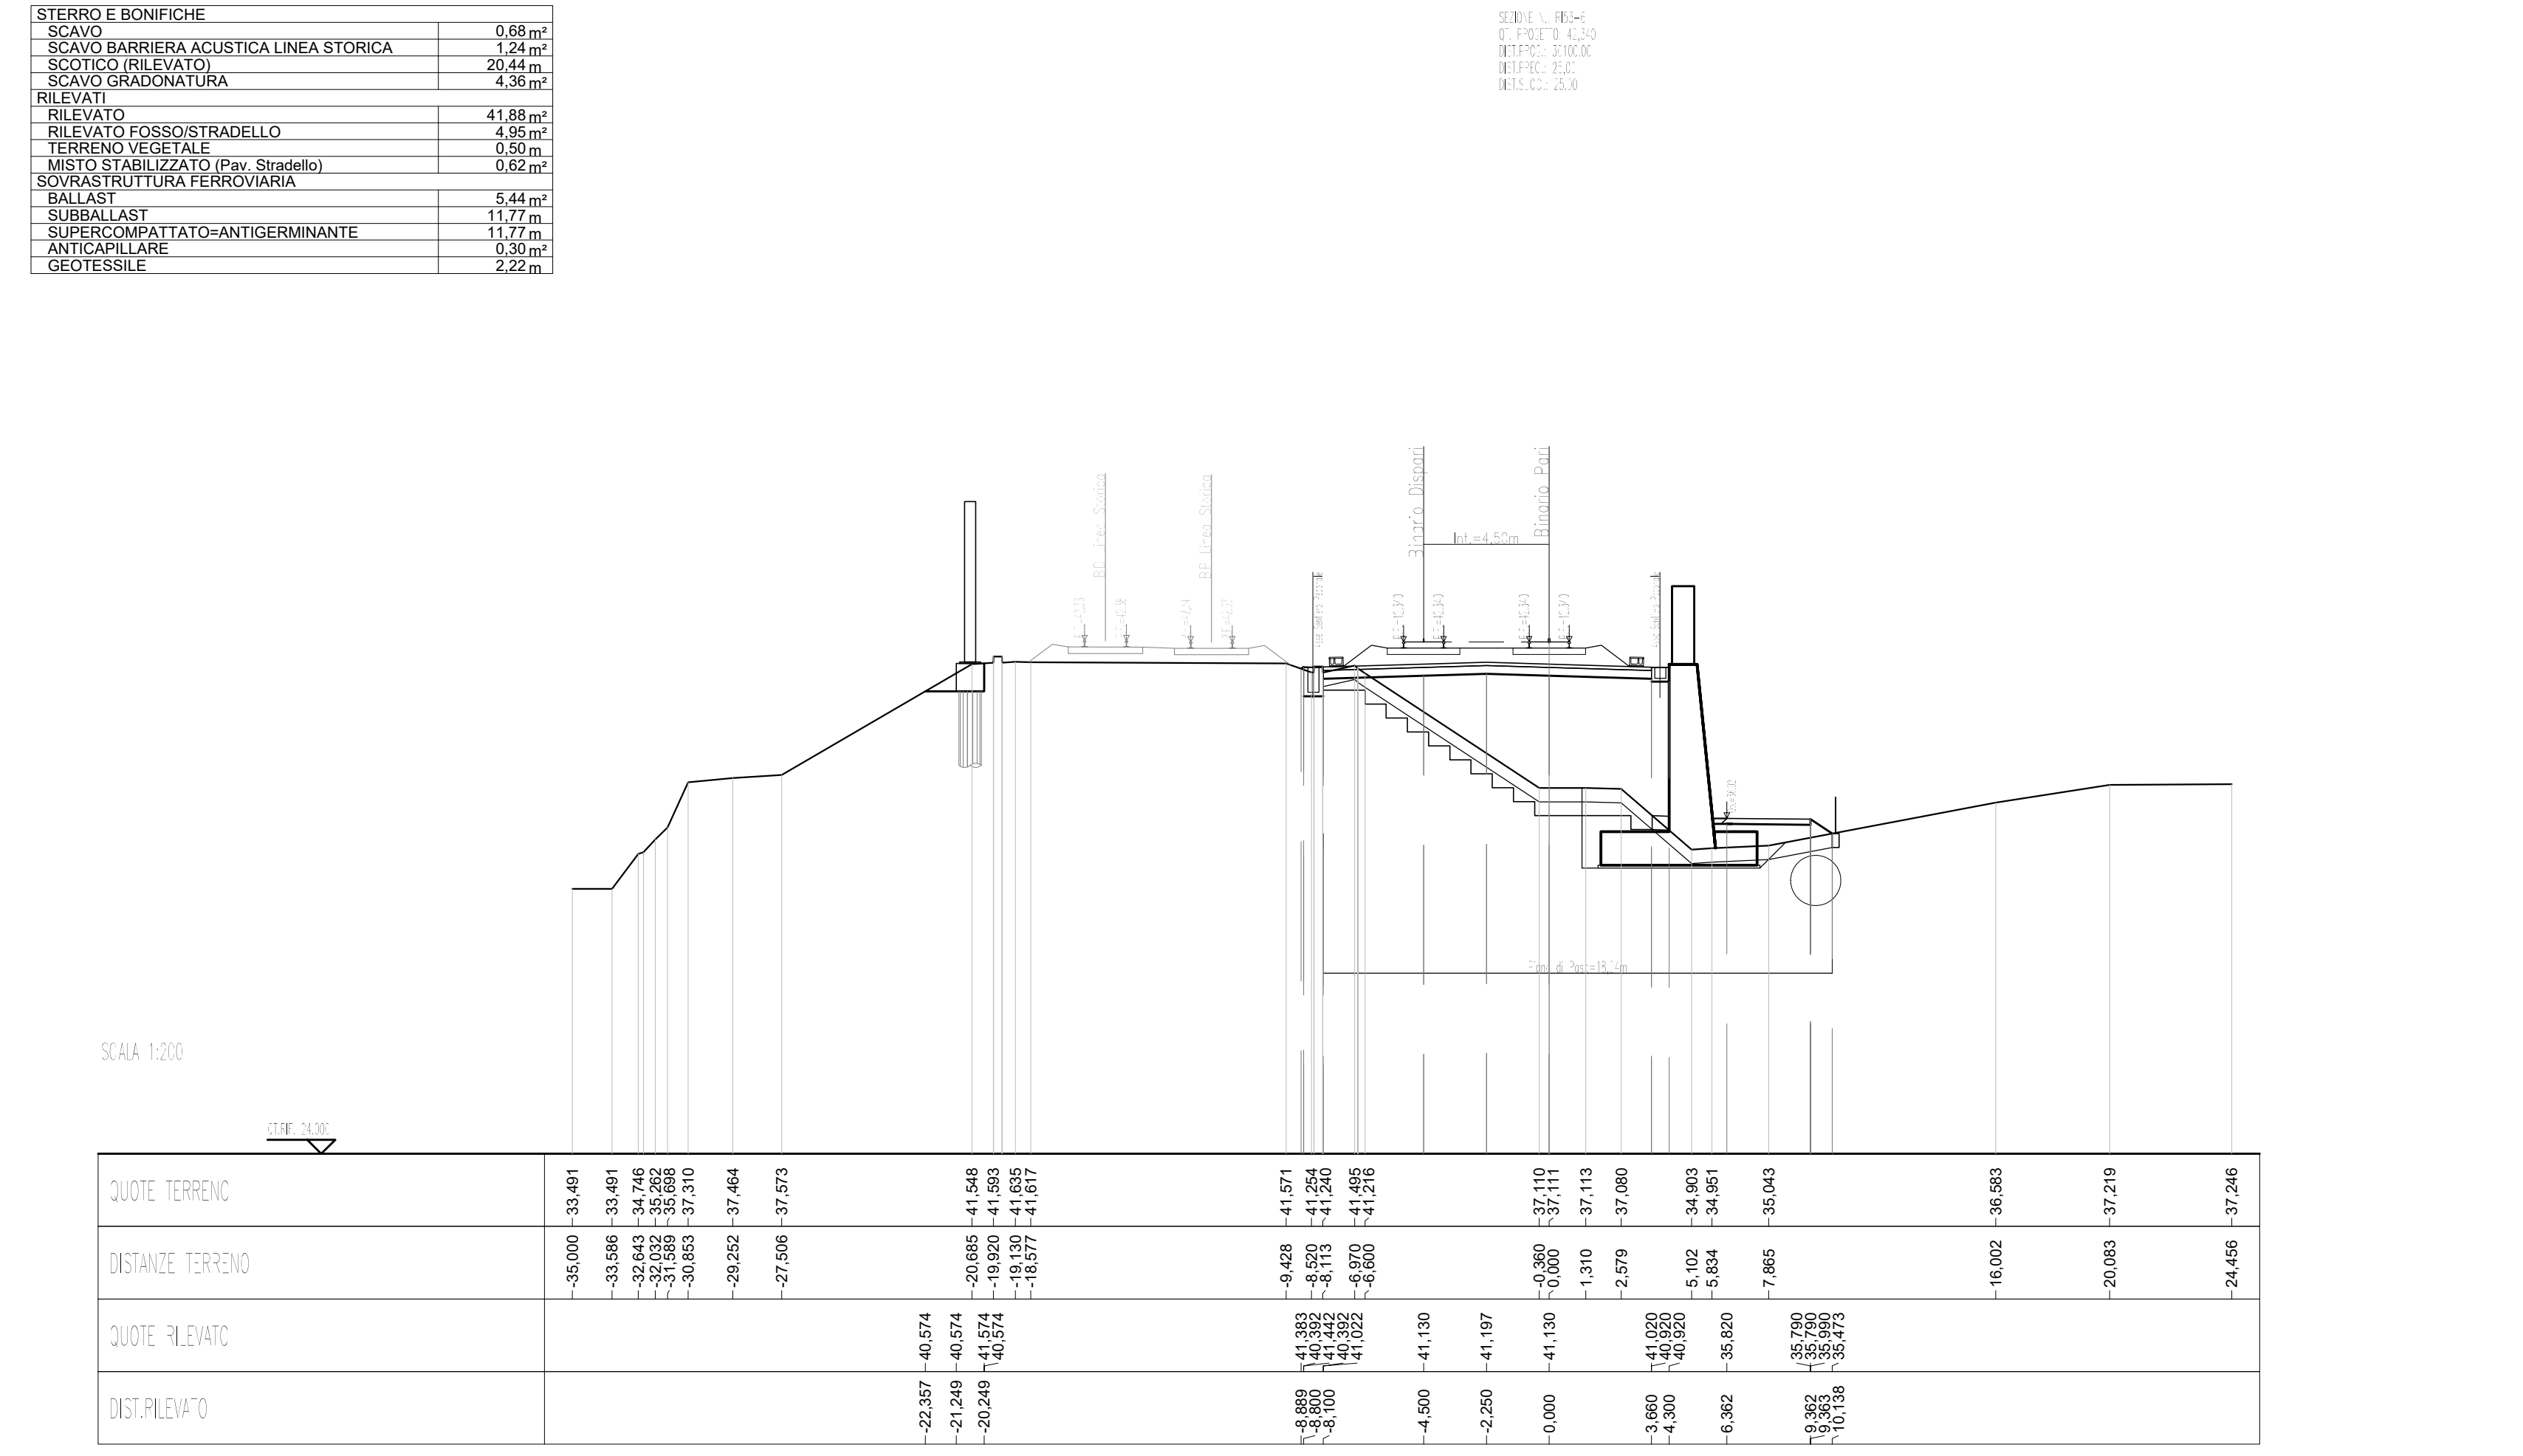
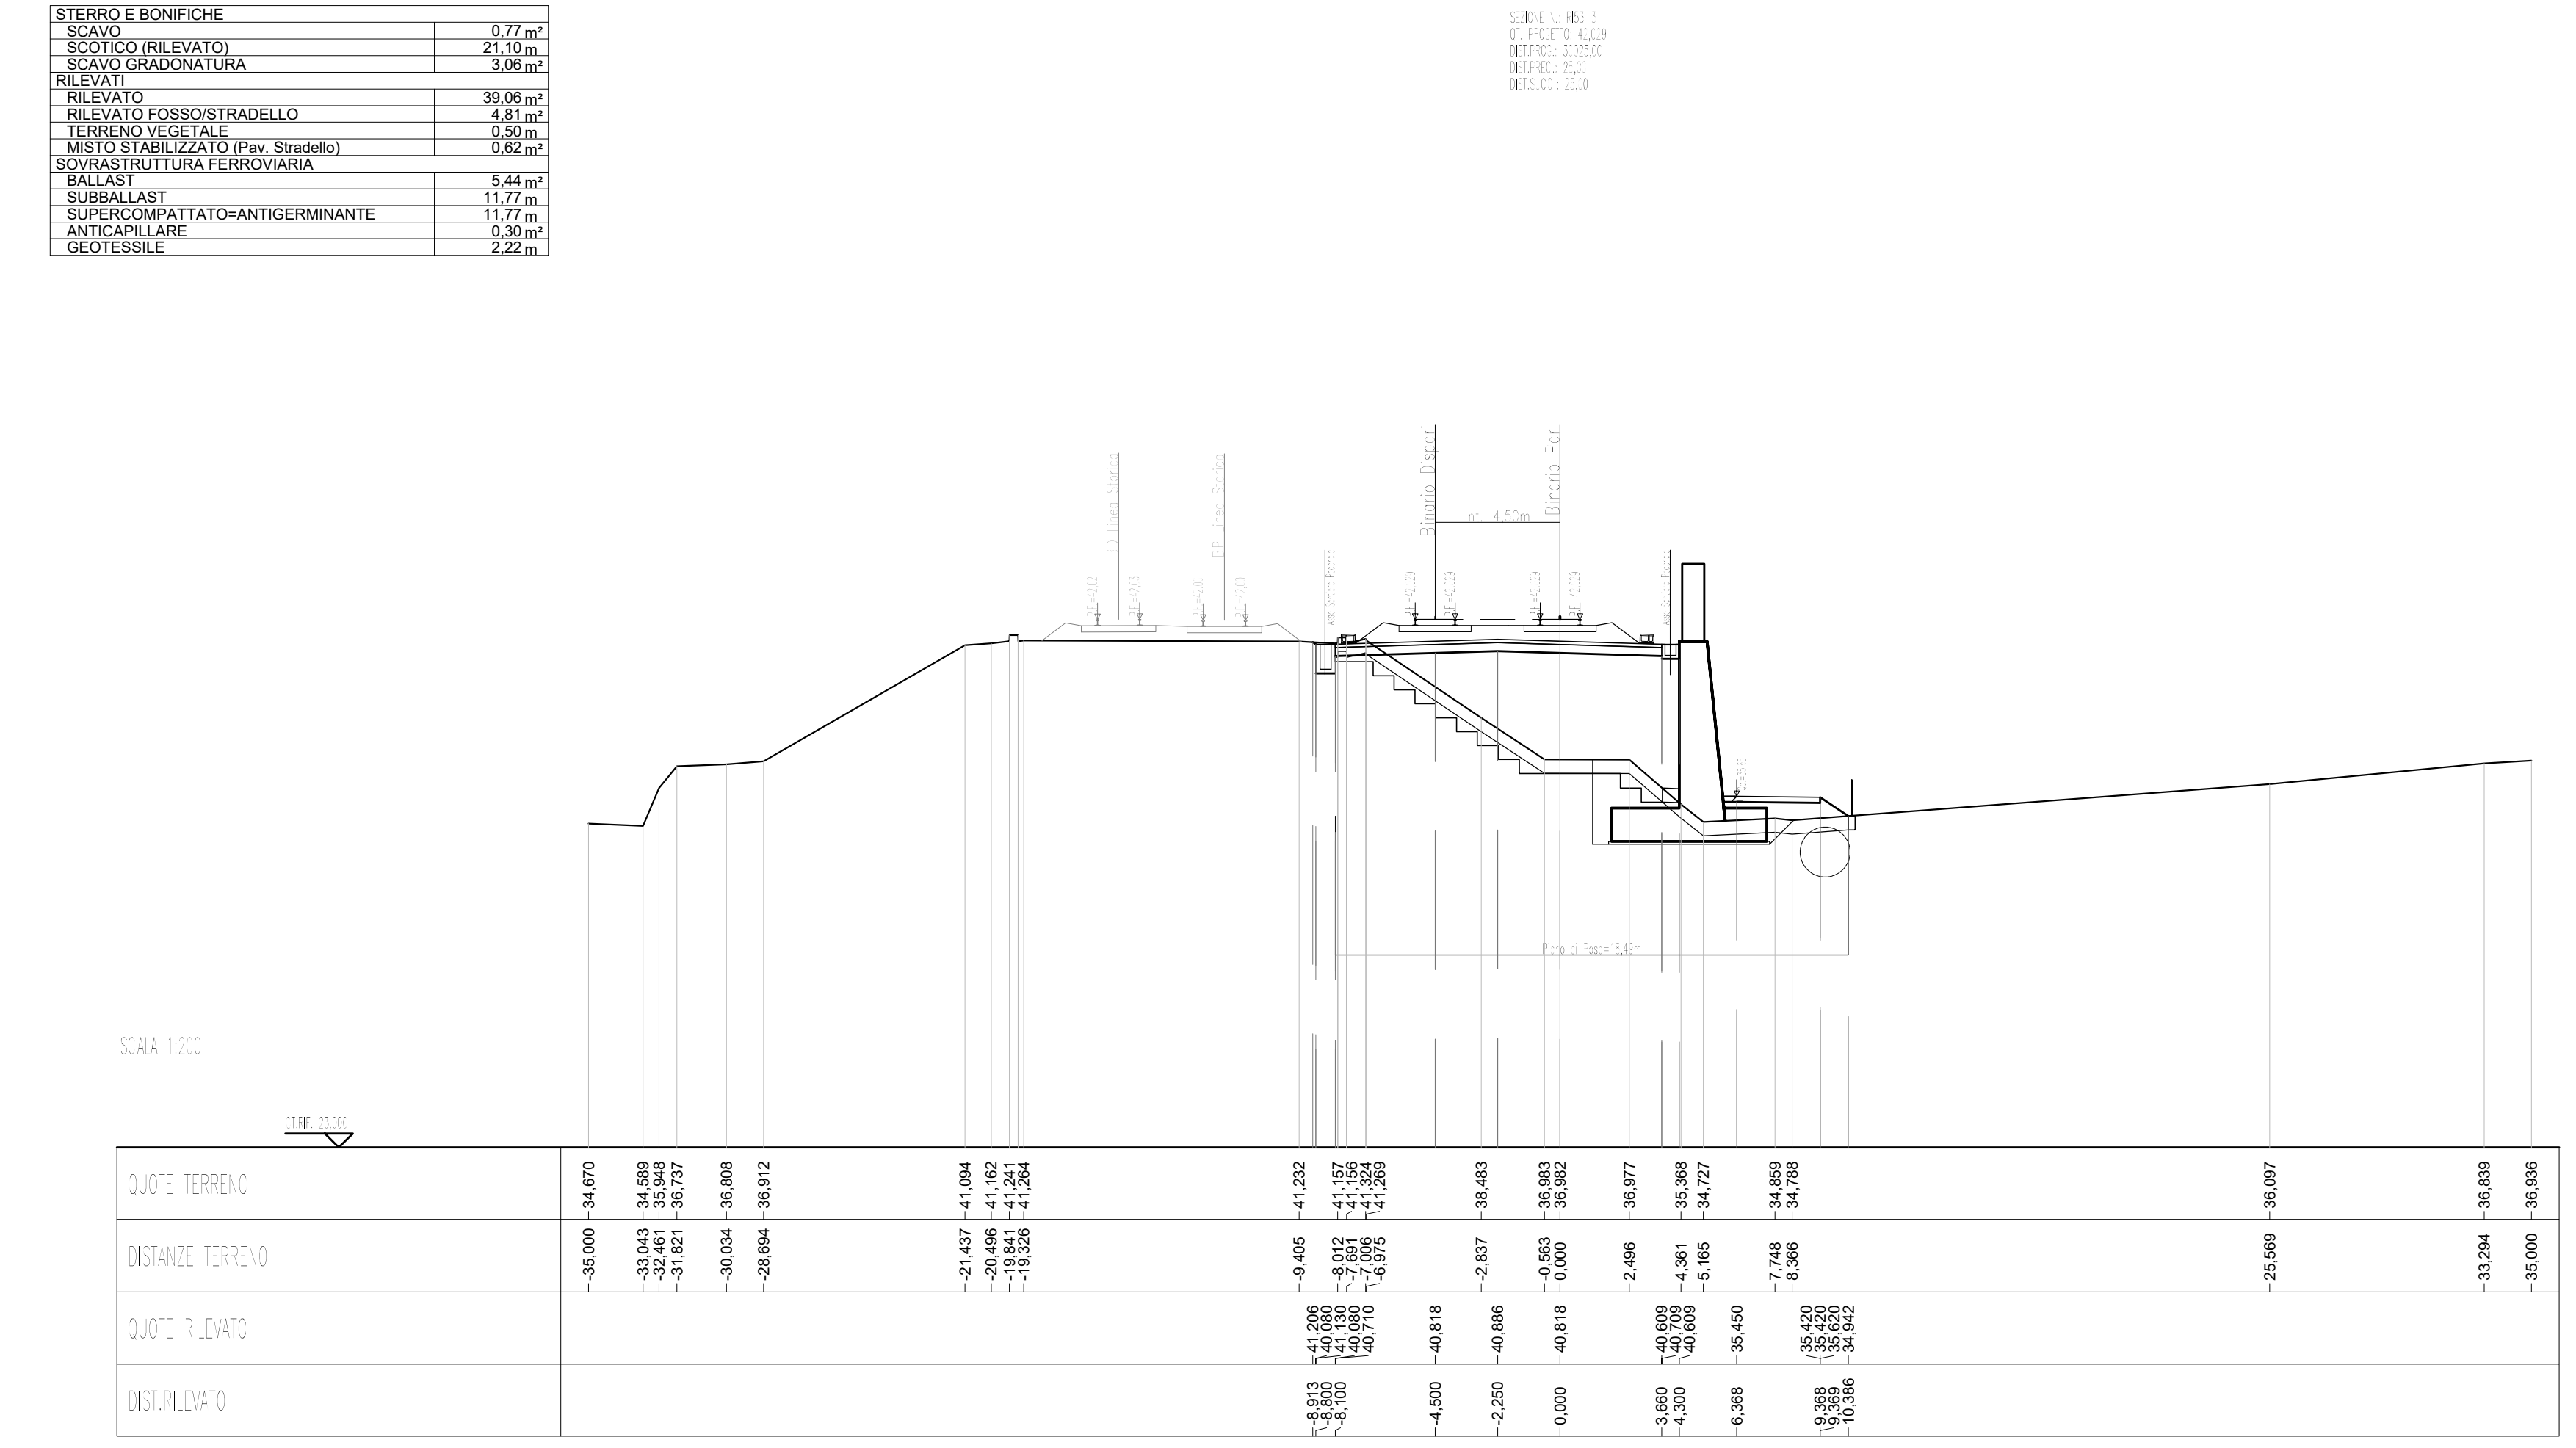
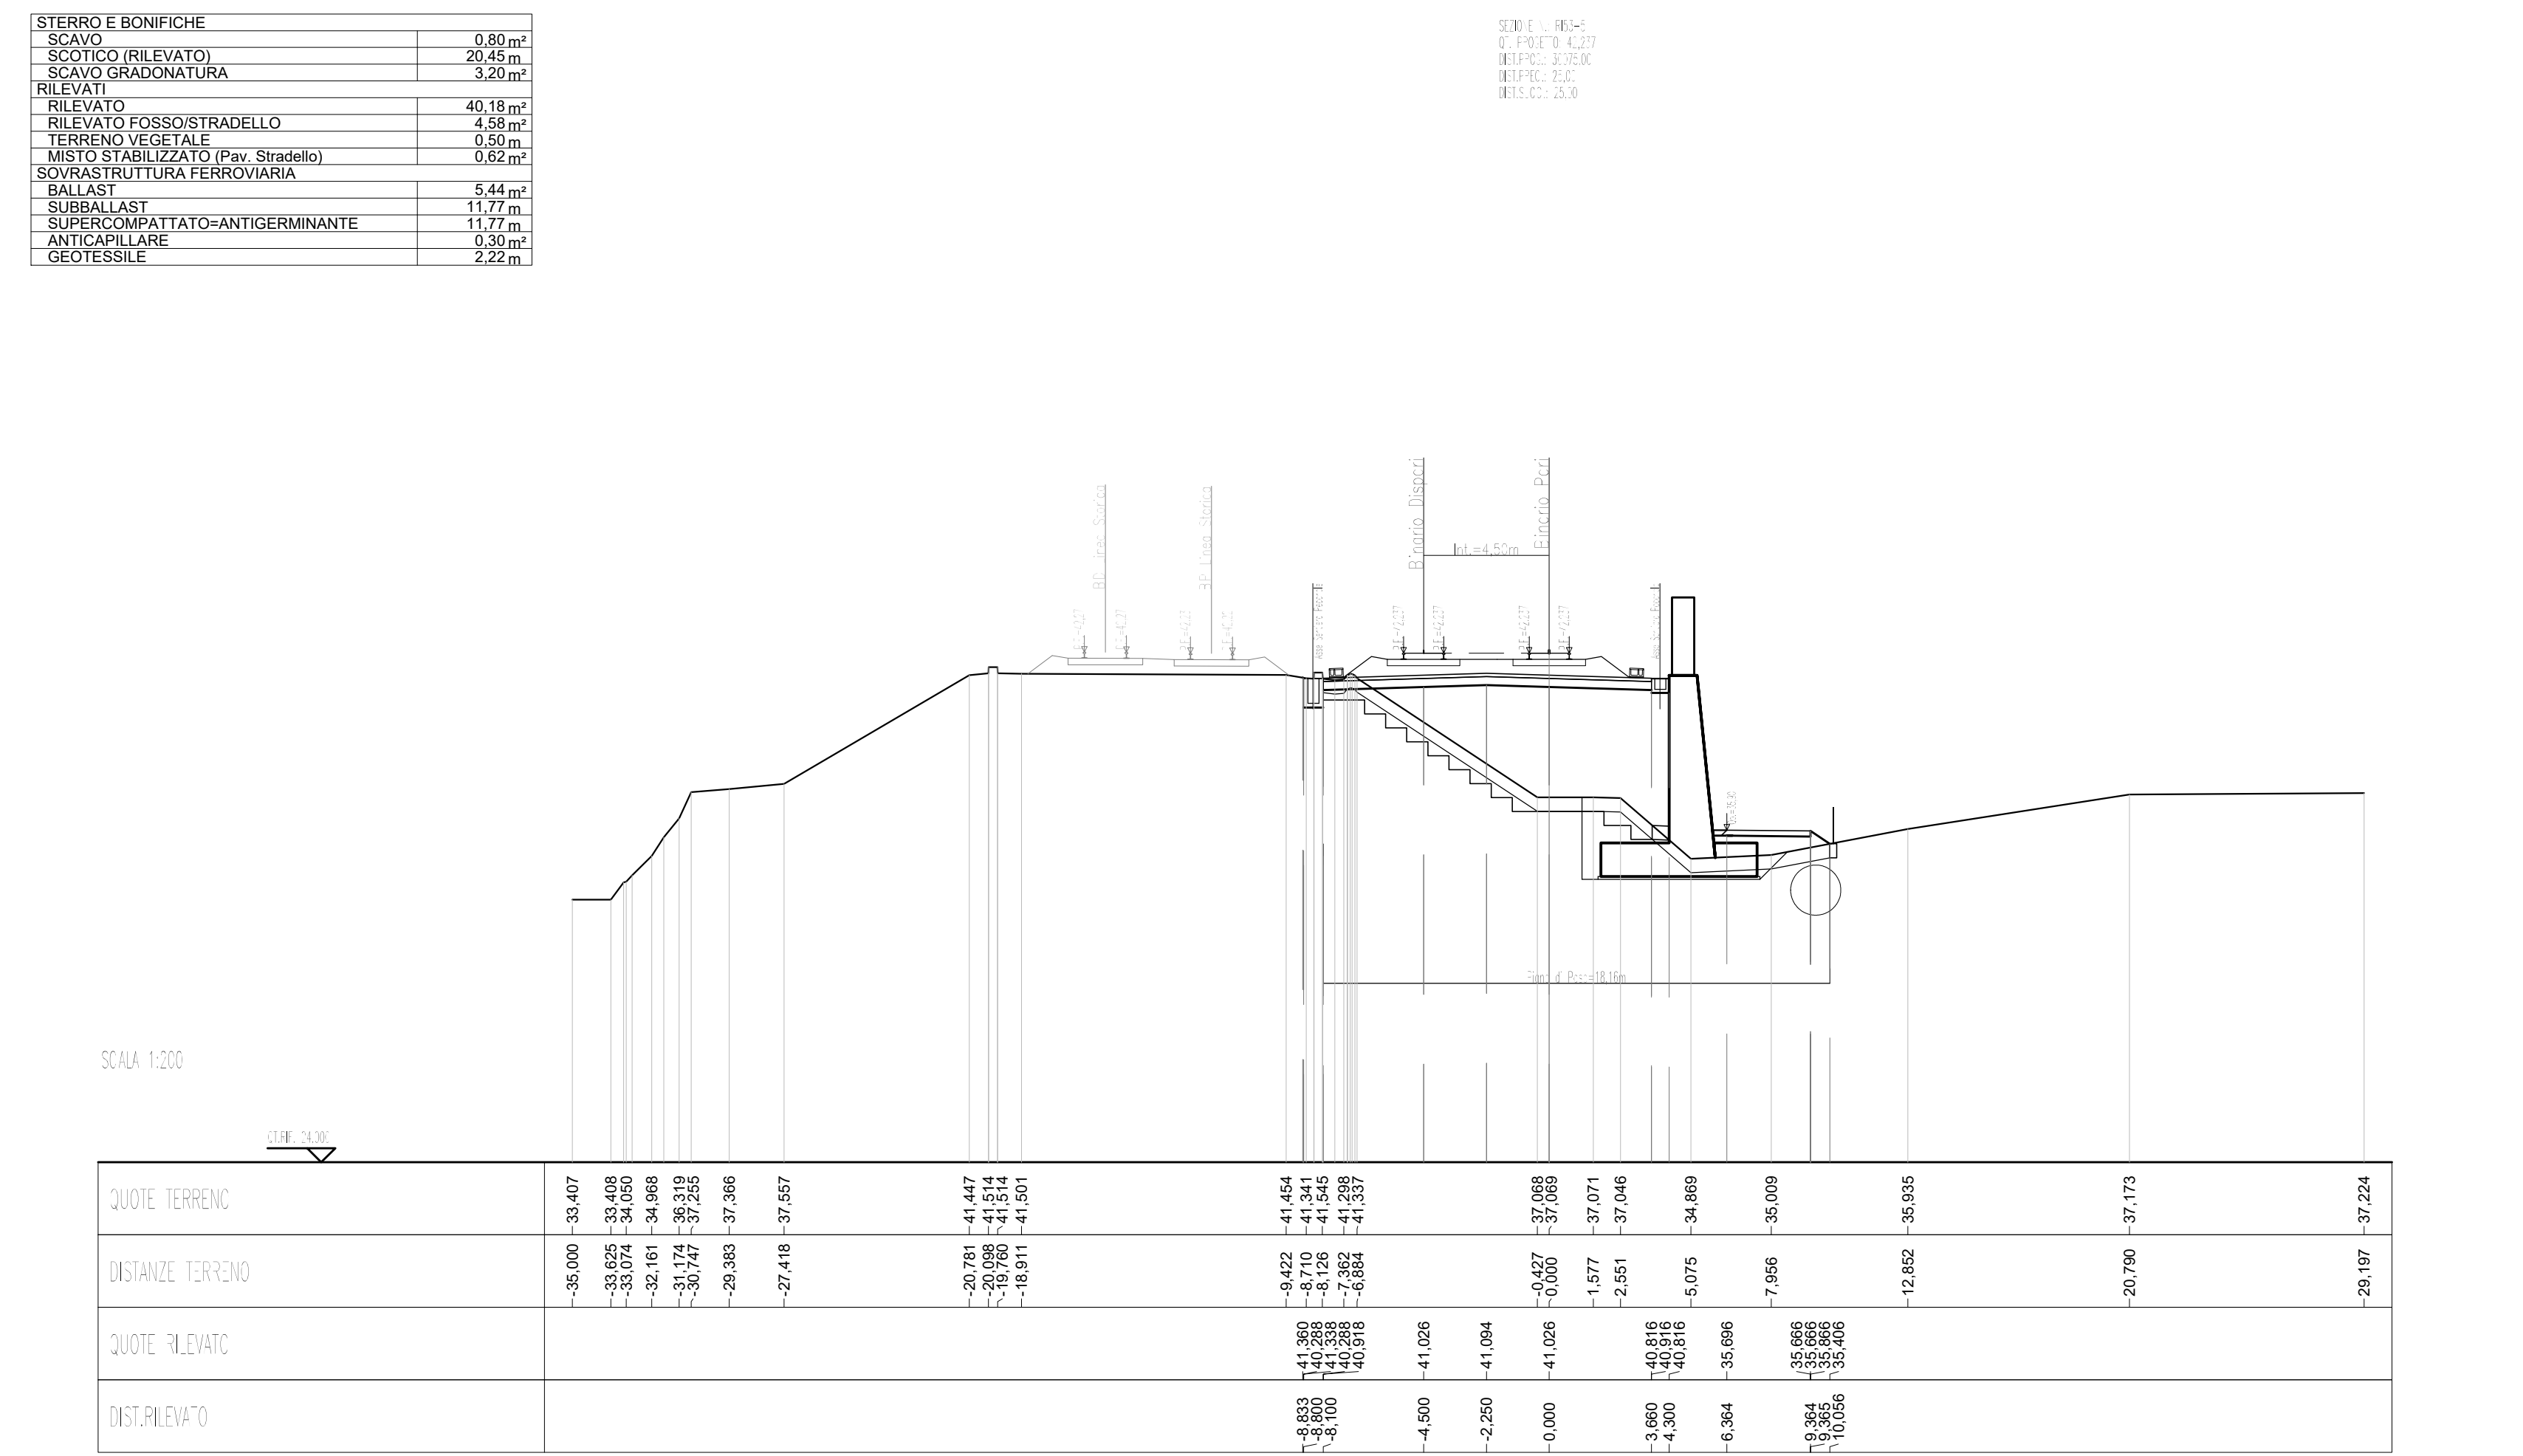
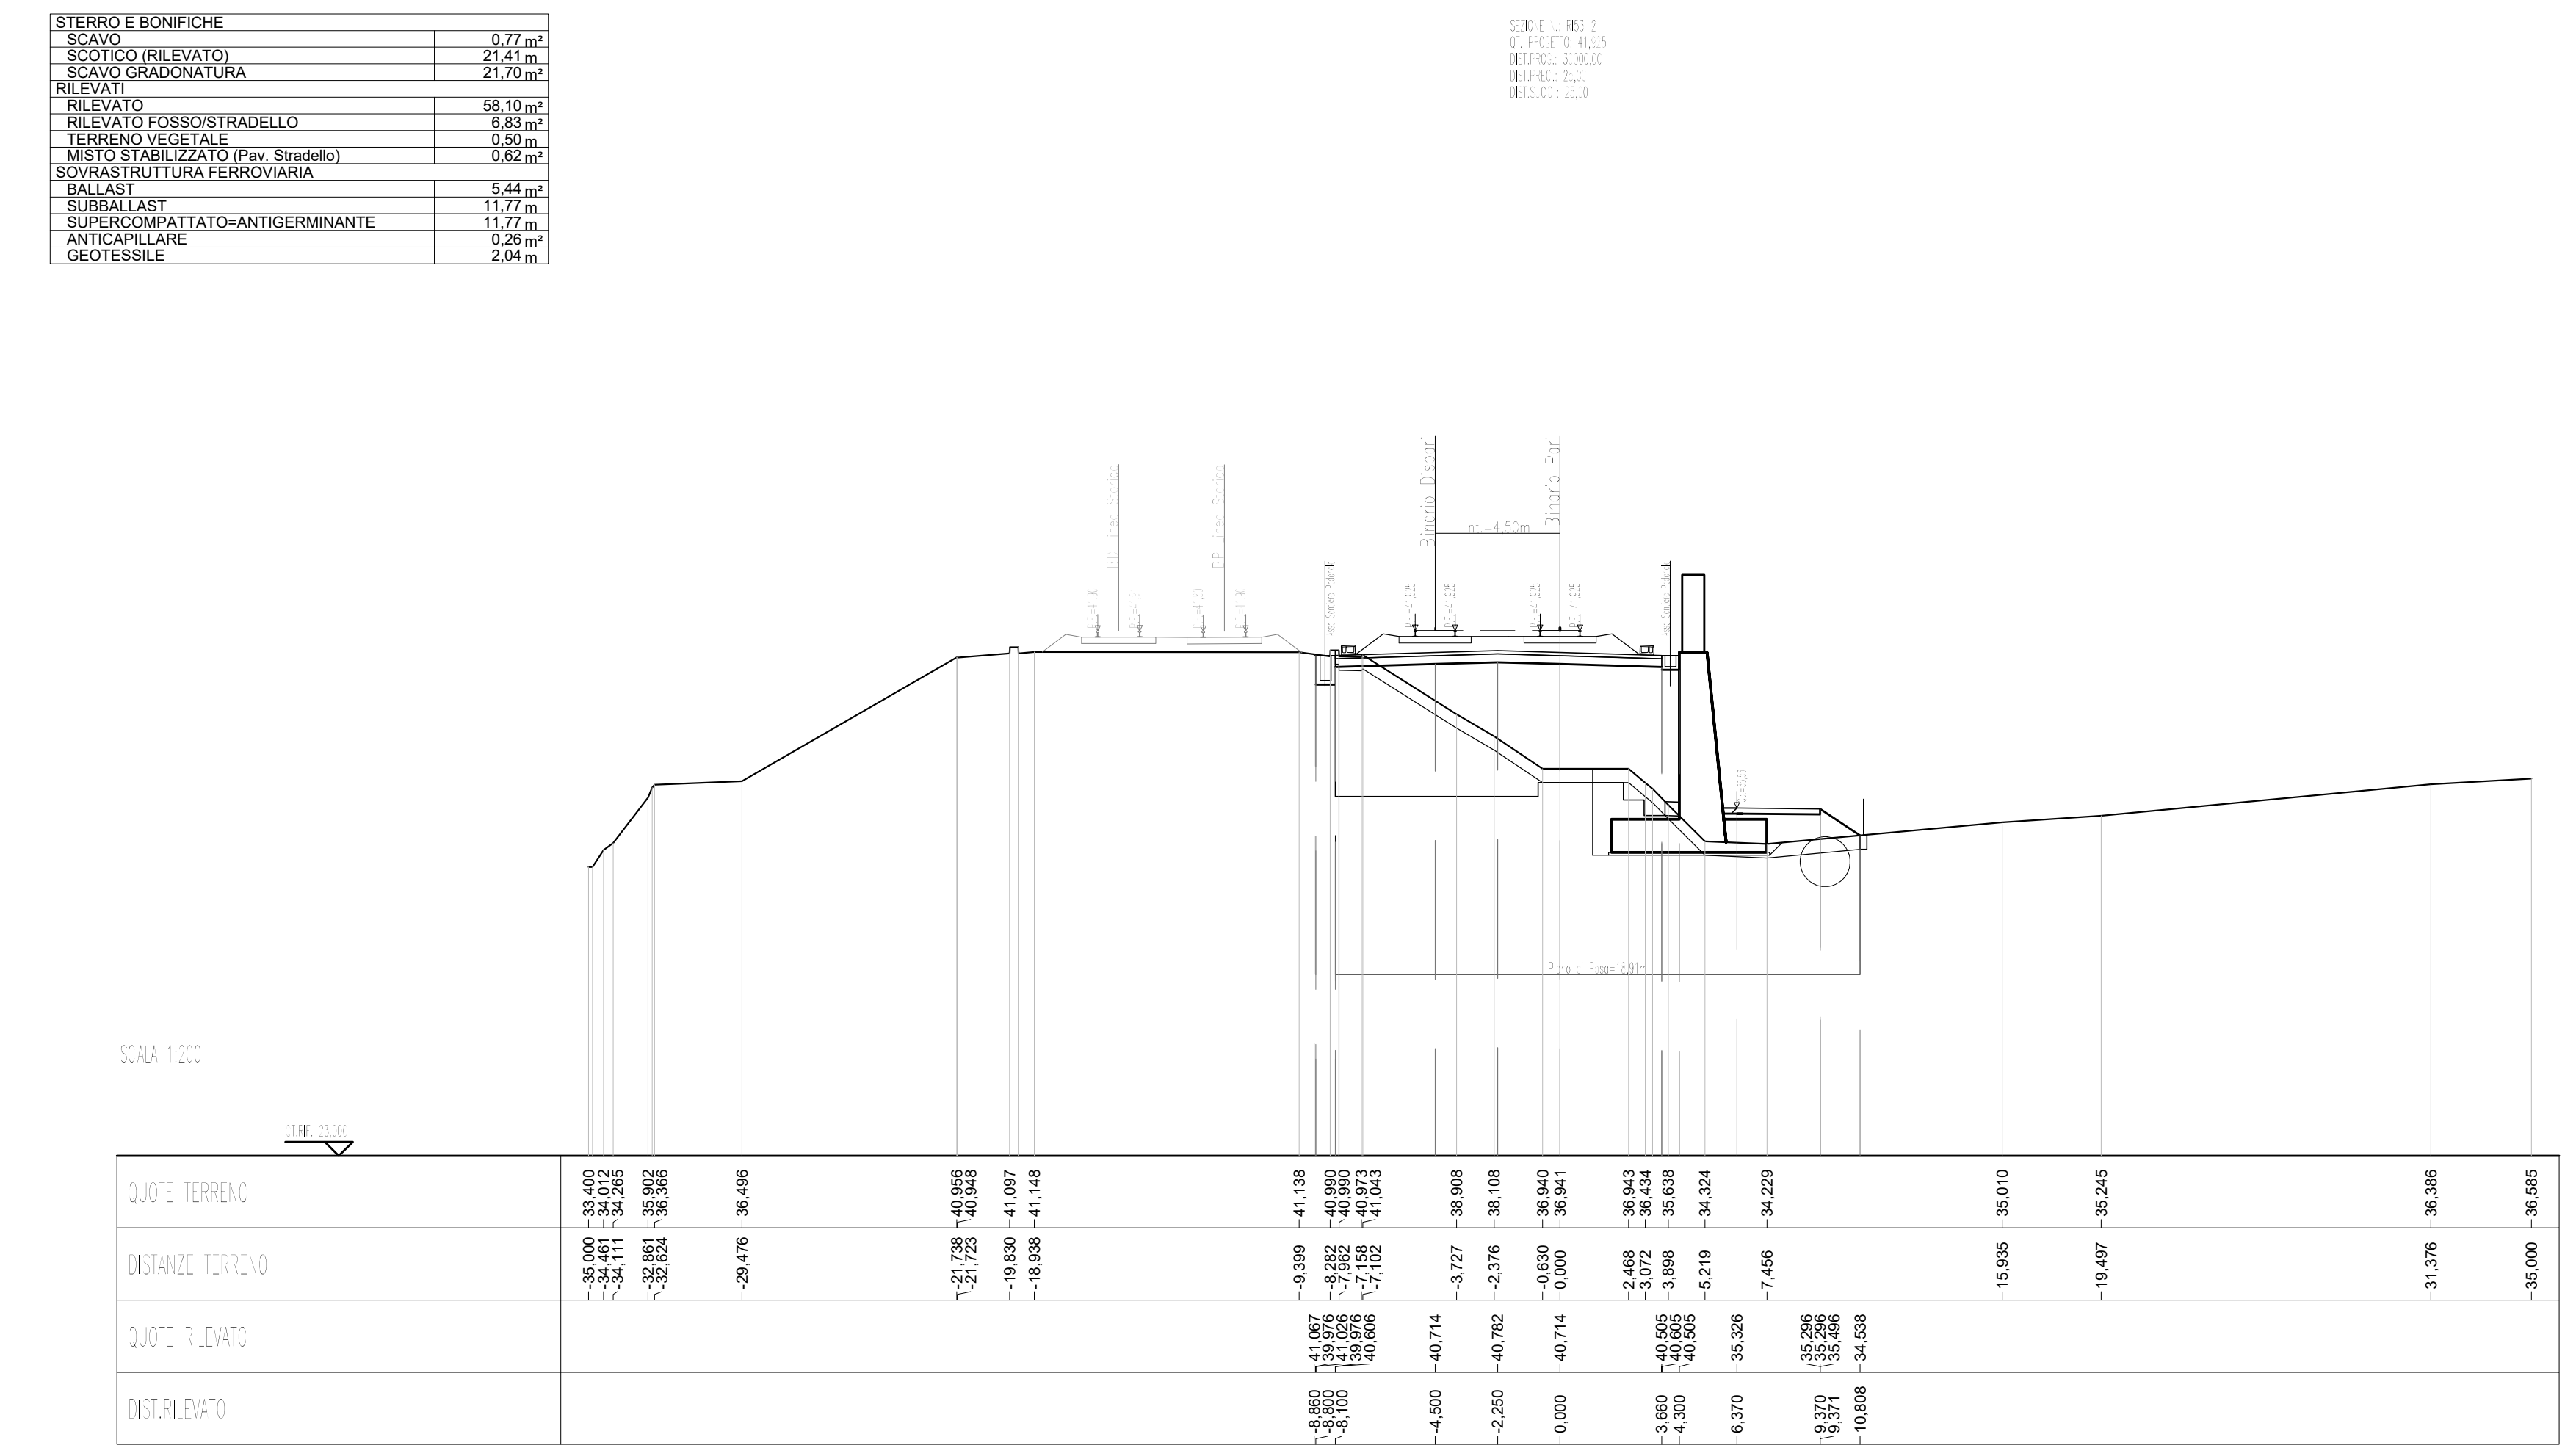
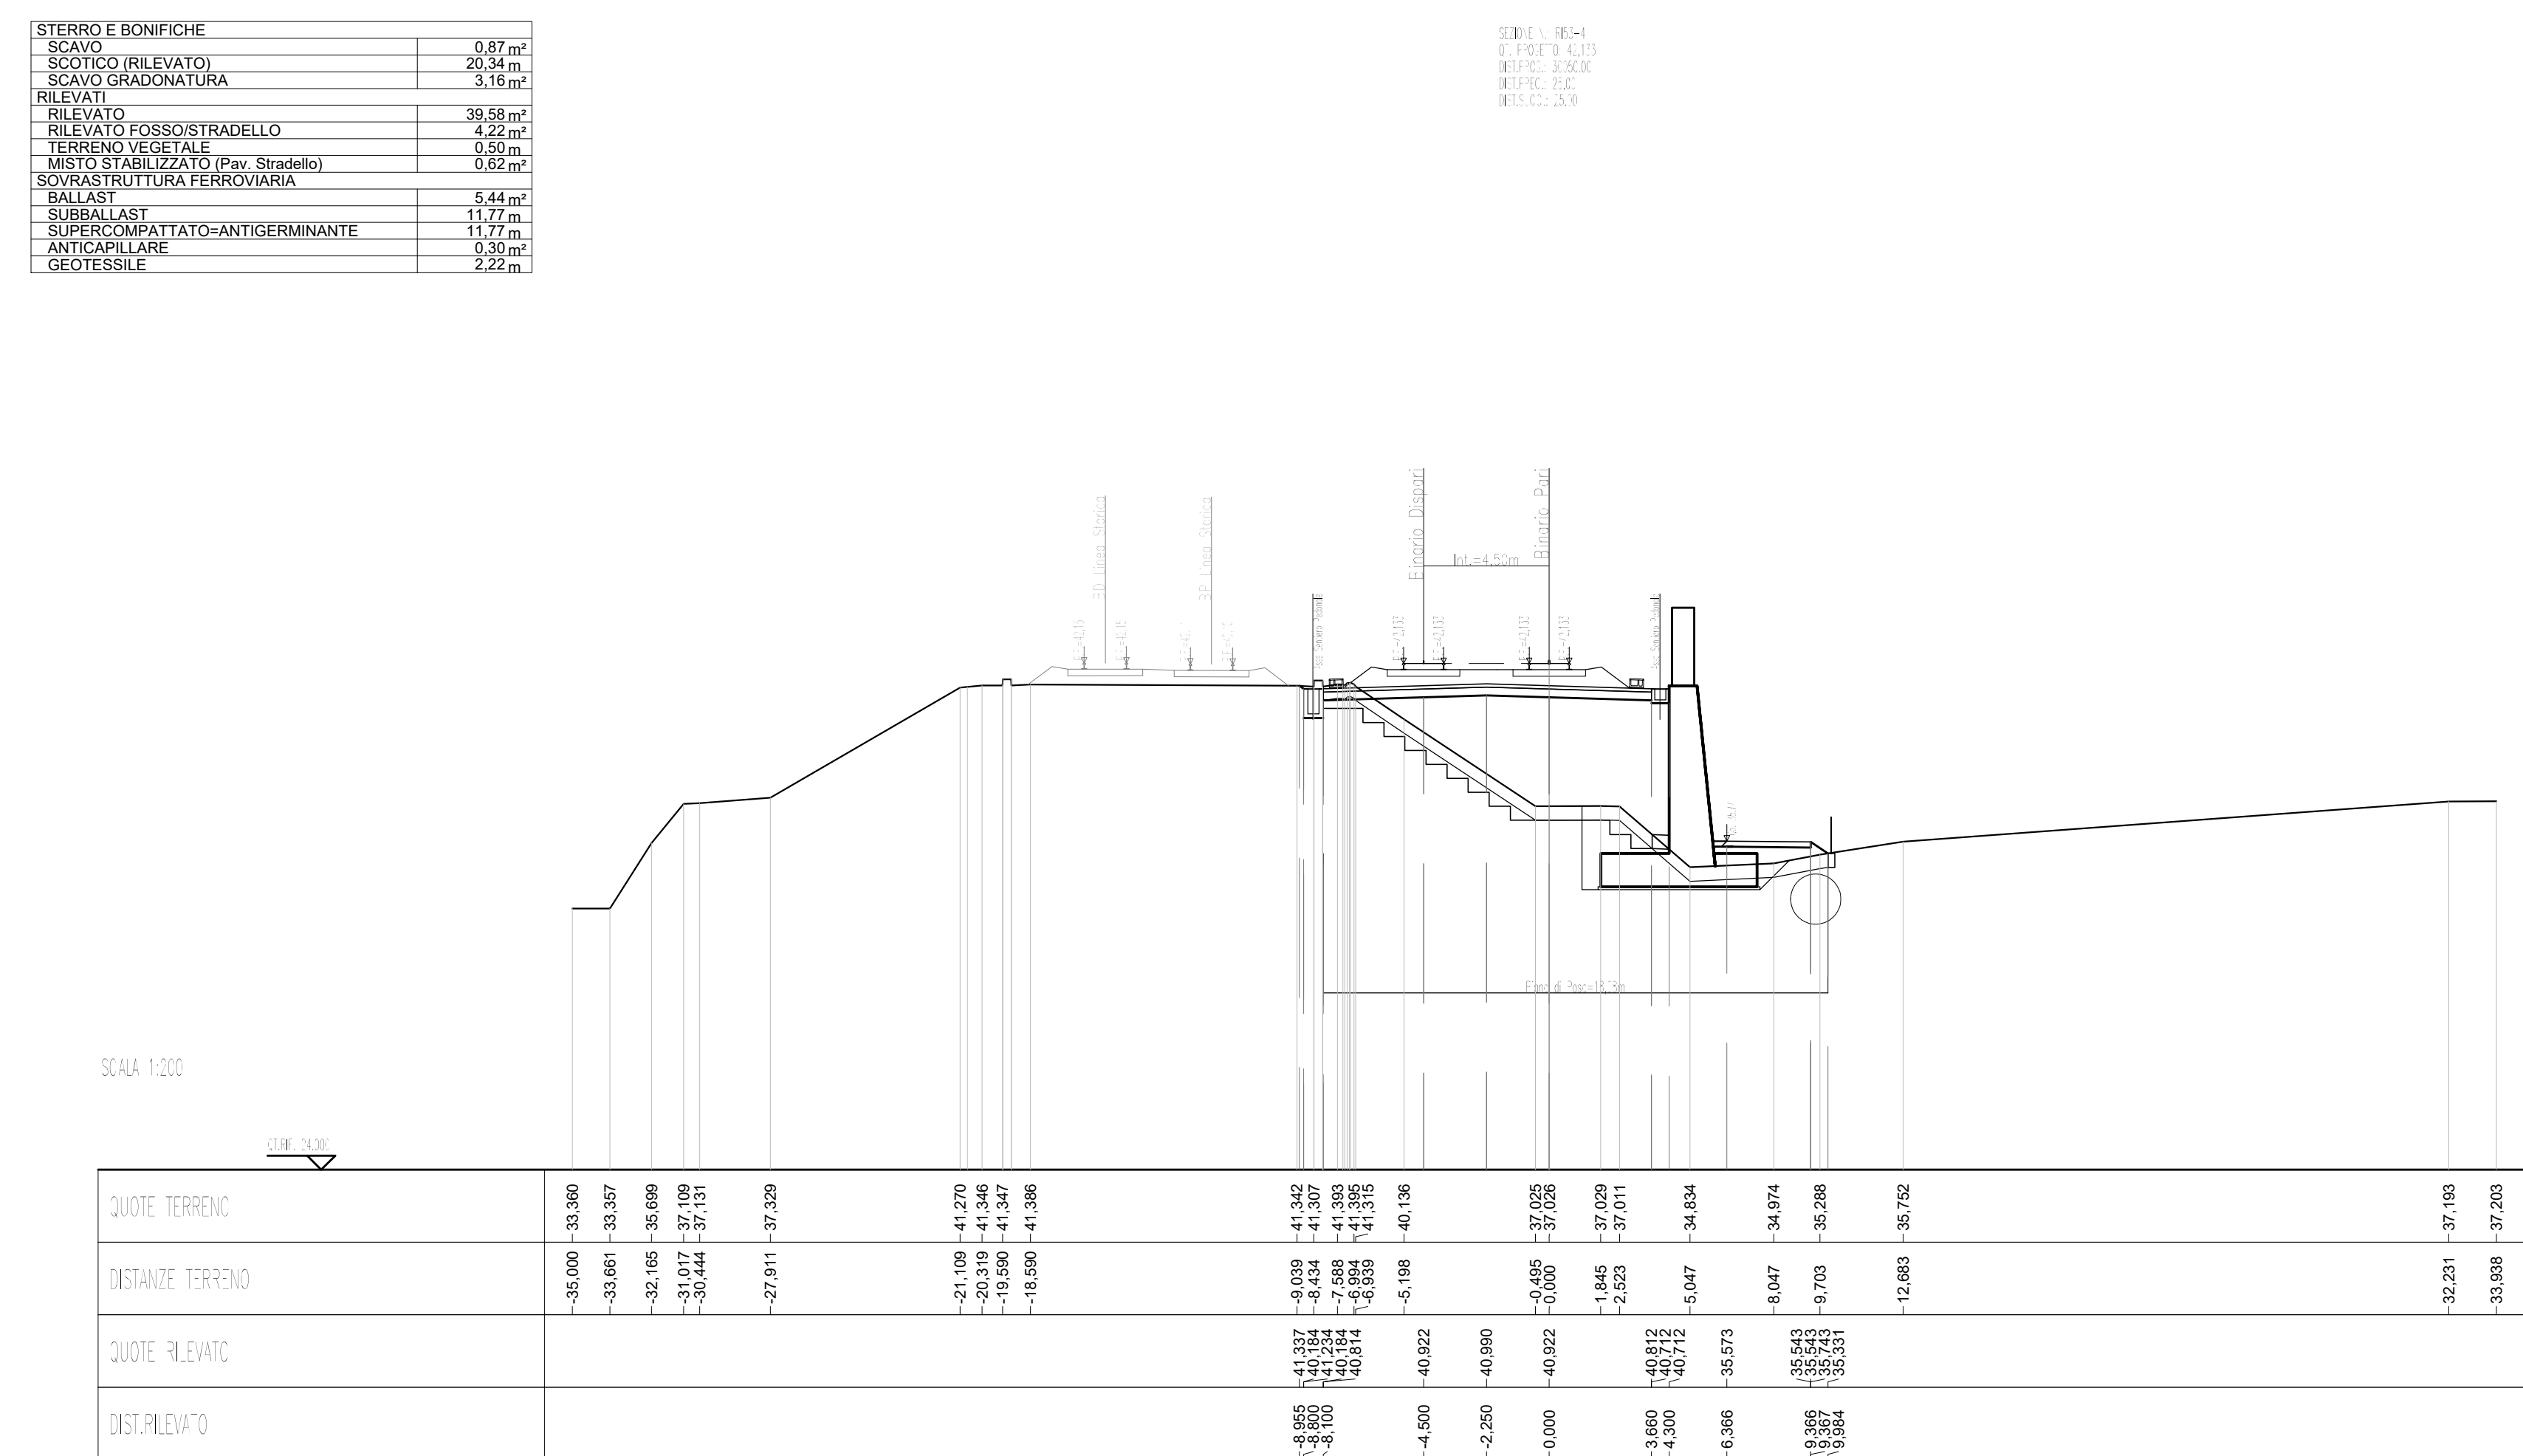


SEZIONI TRASVERSALI TAV. 1/2
Scala 1:200

DESGRIZIONE

CODICE

Table with 2 columns: DESCRIZIONE and CODICE. Contains project details like 'RELAZIONE TECNICA GENERALE', 'PROFILLO LONGITUDINALE', and various technical specifications with corresponding codes.

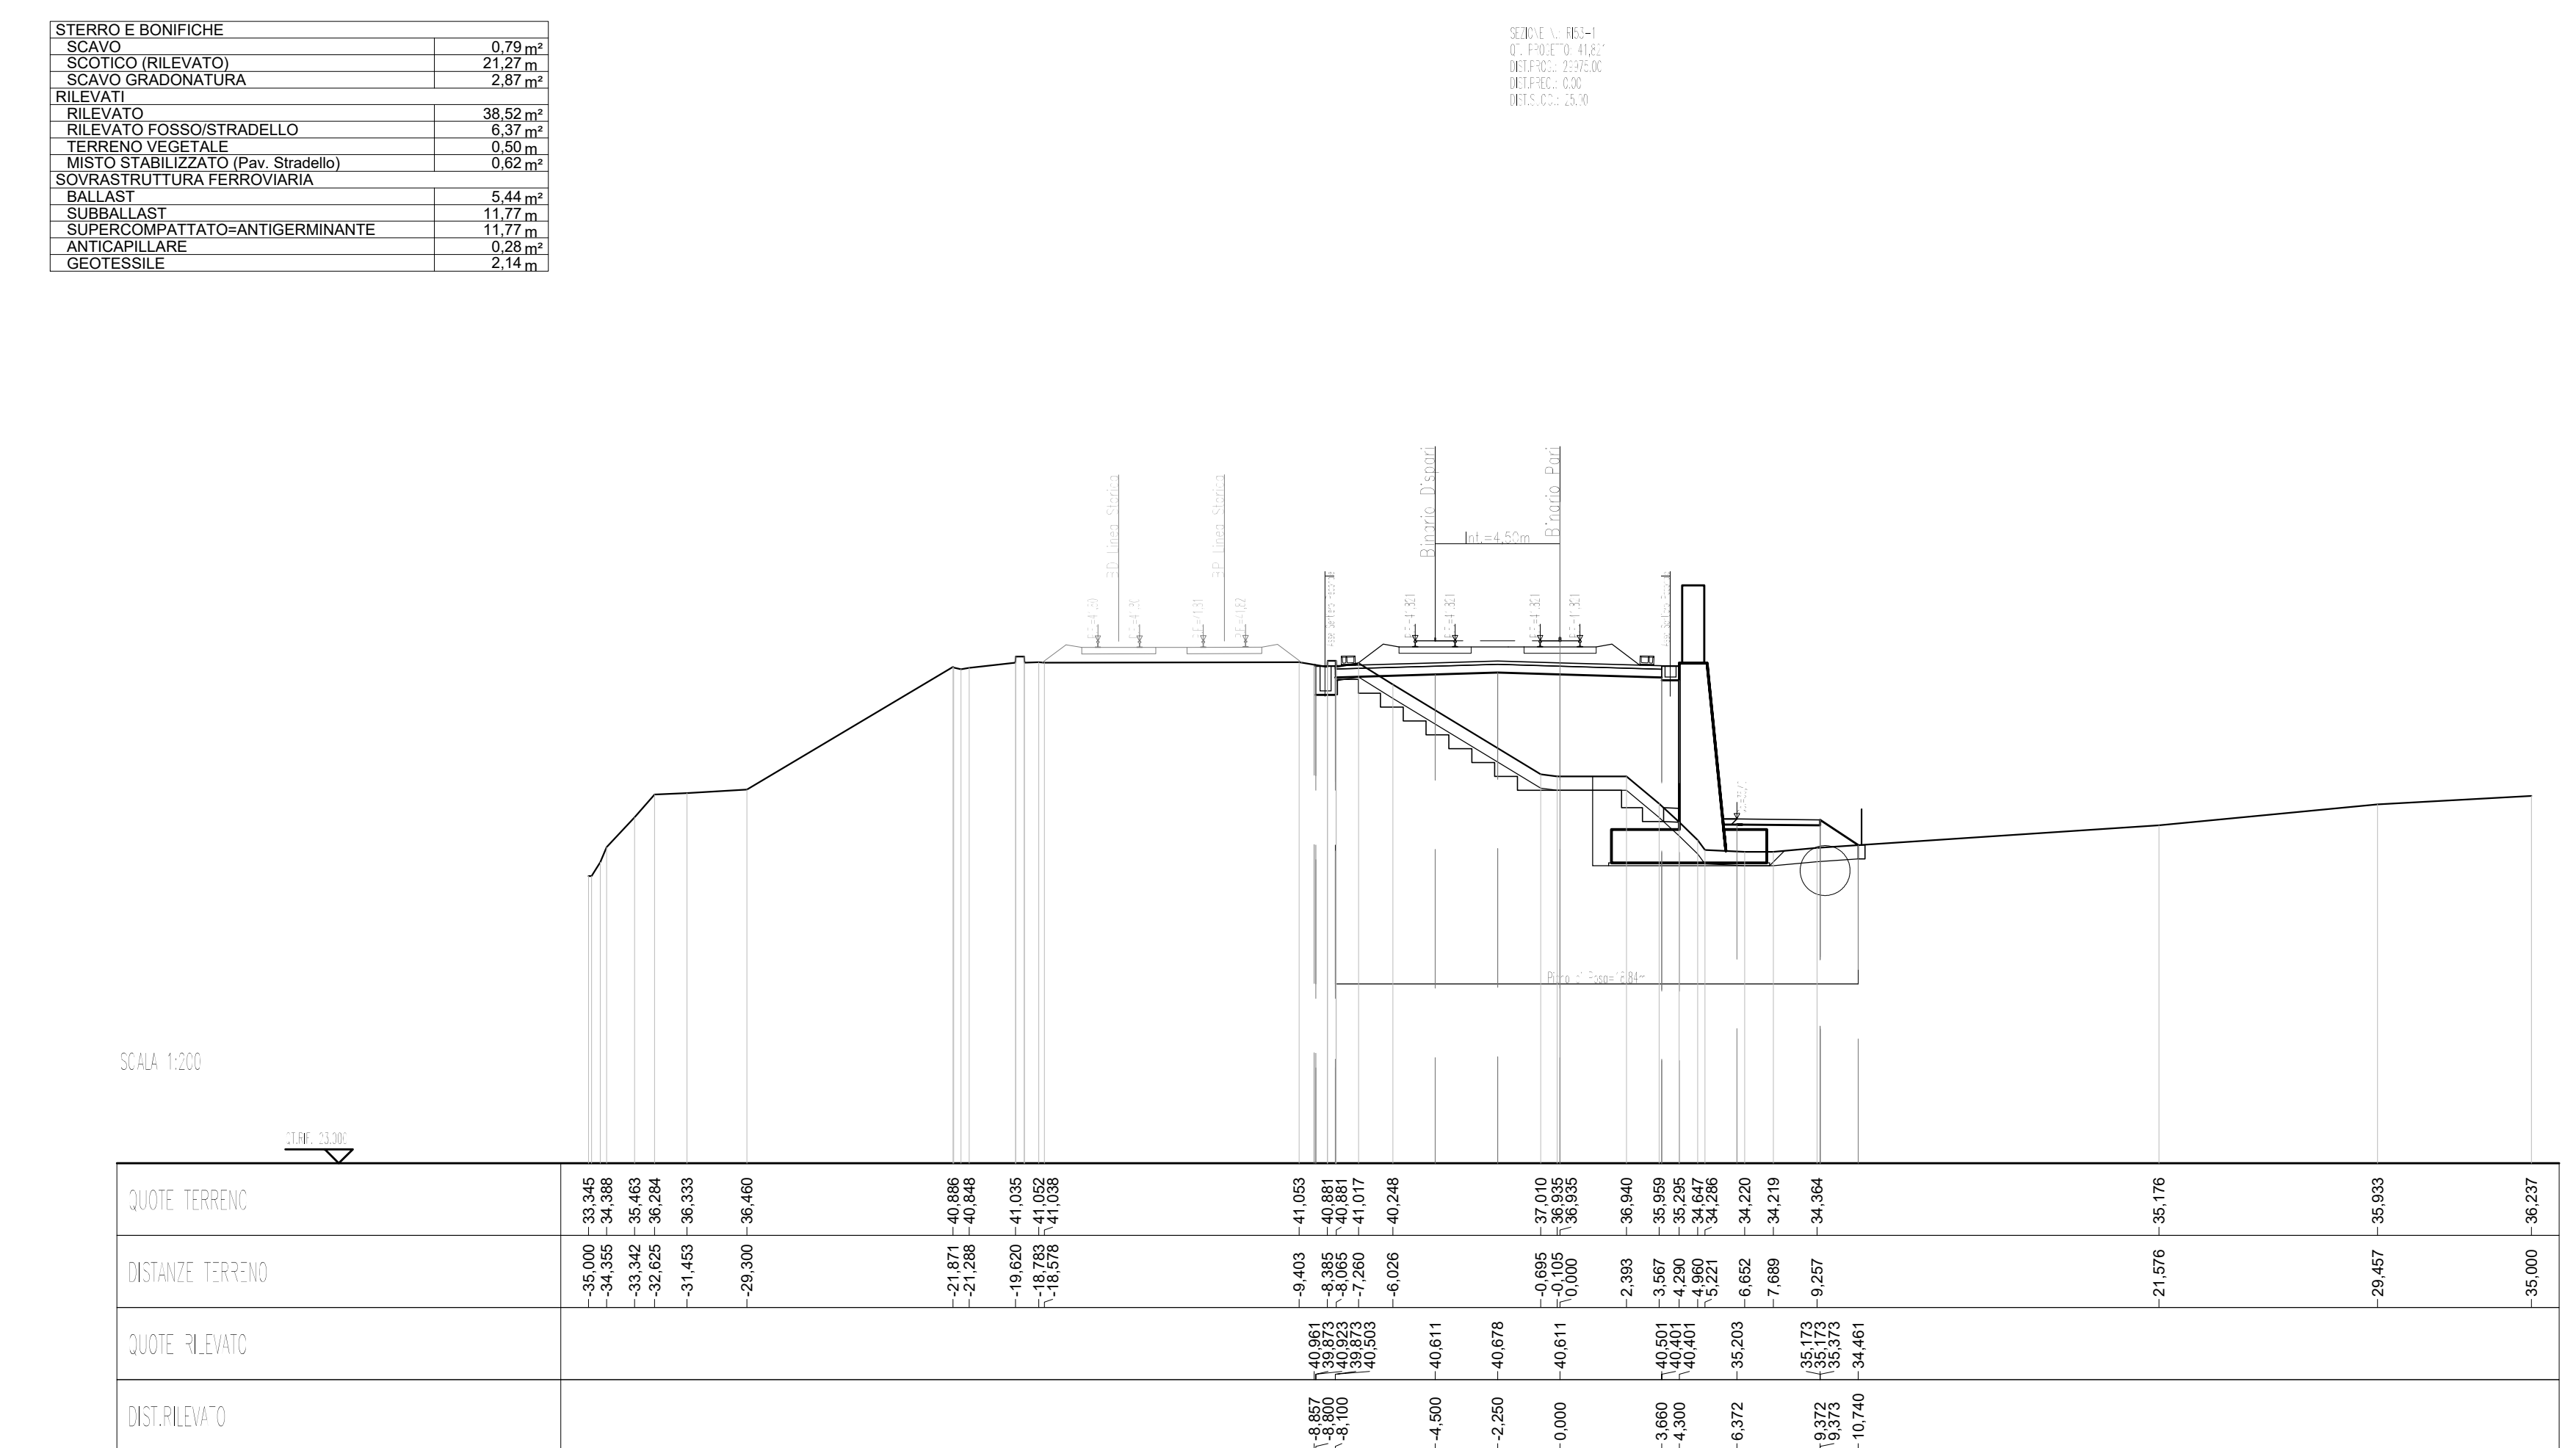

NOTE GENERALI

CARATTERISTICHE DEI MATERIALI

Project information block including: COMMITTENTE (RFI), ALTA SOVRILEGGIANZA (ITAFERR), GENERAL CONTRACTOR (ITICAV2), INFRASTRUTTURE FERROVIARIE STRATEGICHE DEFINITE DALLA LEGGE OBIETTIVO N. 443/01, LINEA A.V. /A.C. TORINO-VENEZIA, Lotto funzionale Verona-Bivio Vicenza, PROGETTO ESECUTIVO, RILEVATO FERROVIARIO DA PK 29+975,00 A PK 30+175,00, and various administrative stamps and signatures.