


STEREO E BONIFICHE
SBIANCAMENTO MURO 5,62 m²
OPERE CIVILI
RILEVATO PROVVISORIO 25,00 m²


1:1
0,75:1
0,5:1
0,25:1

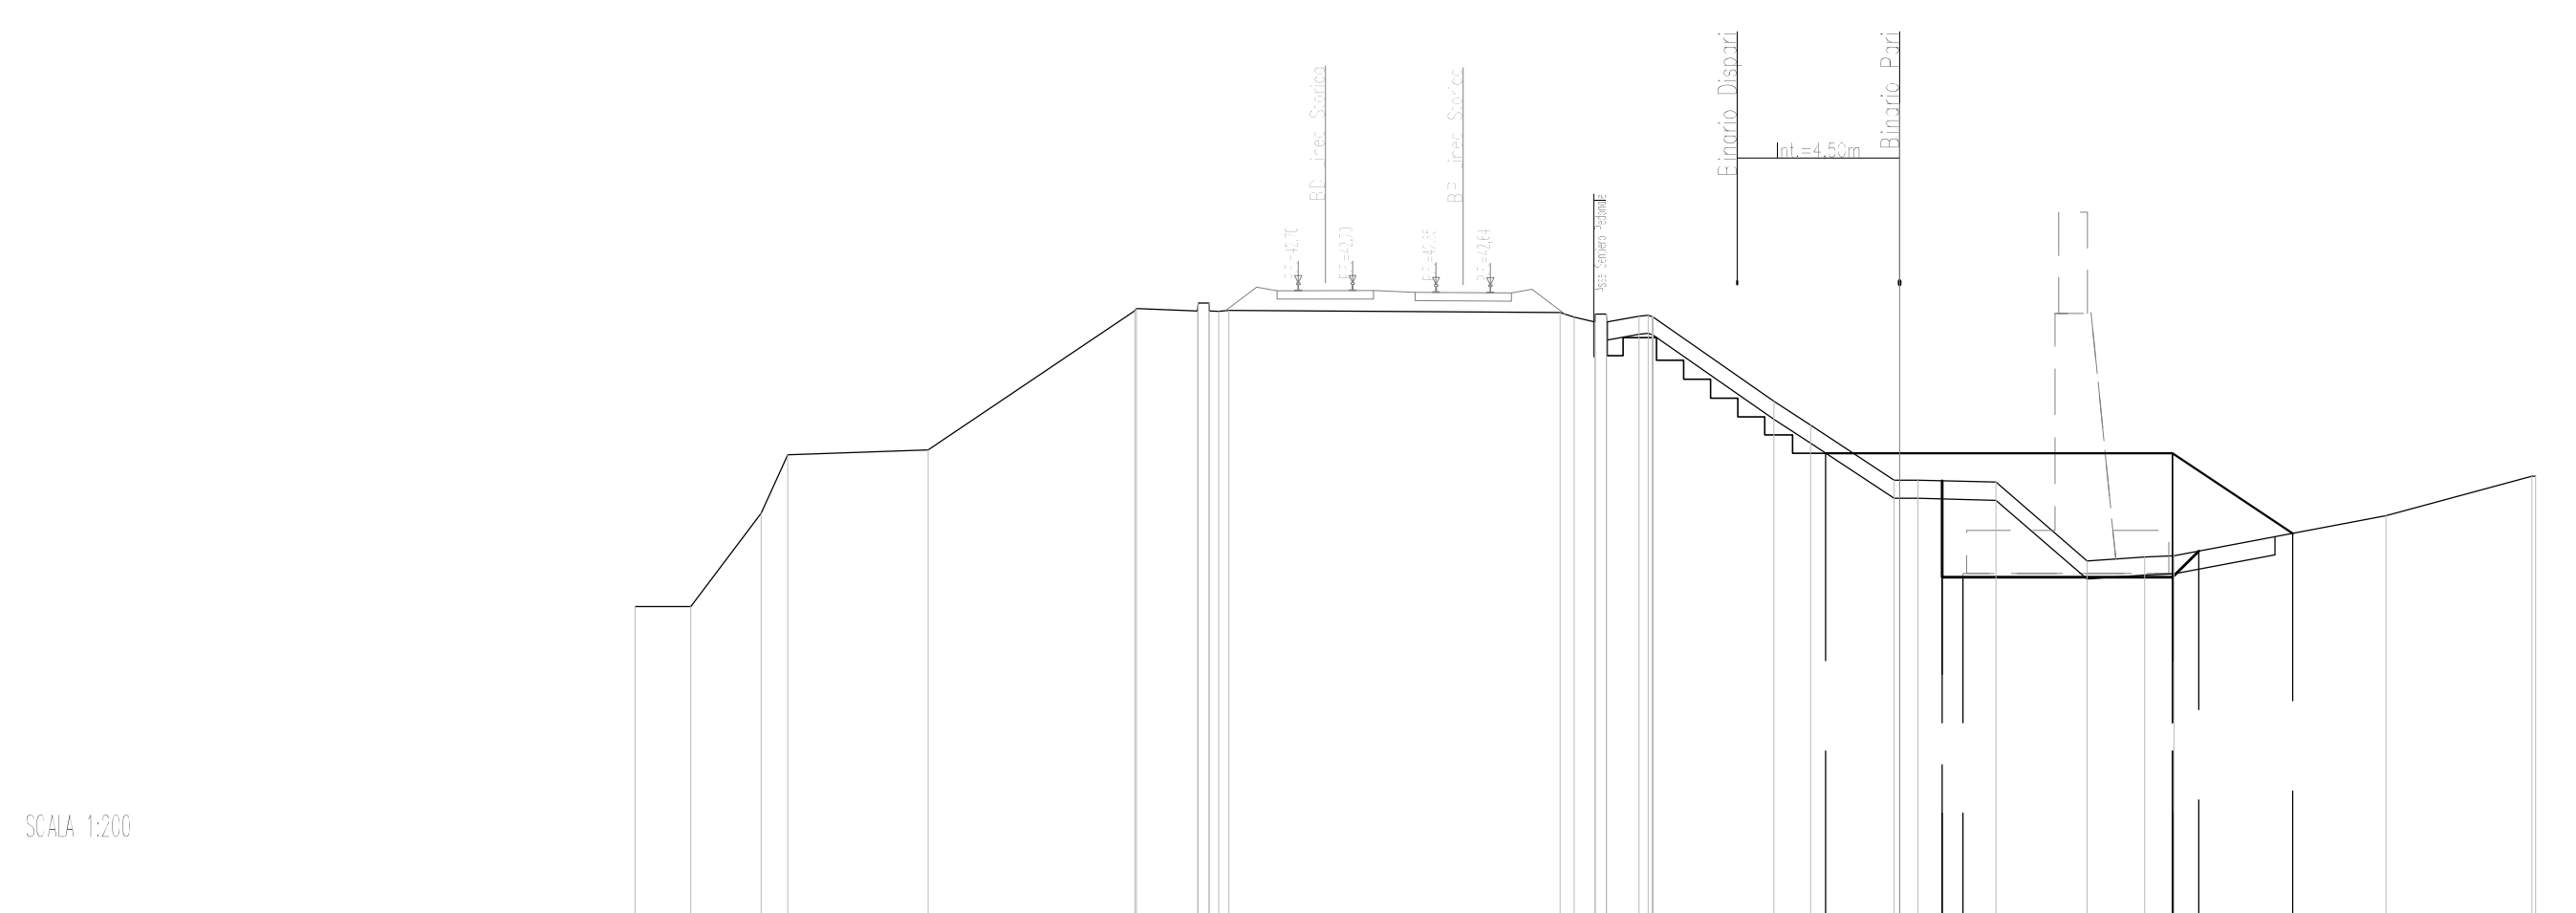

DISTANZE PRATO DI SBIANCAMENTO																				

STEREO E BONIFICHE
SBIANCAMENTO MURO 5,62 m²
OPERE CIVILI
RILEVATO PROVVISORIO 25,88 m²


1:1
0,75:1
0,5:1
0,25:1

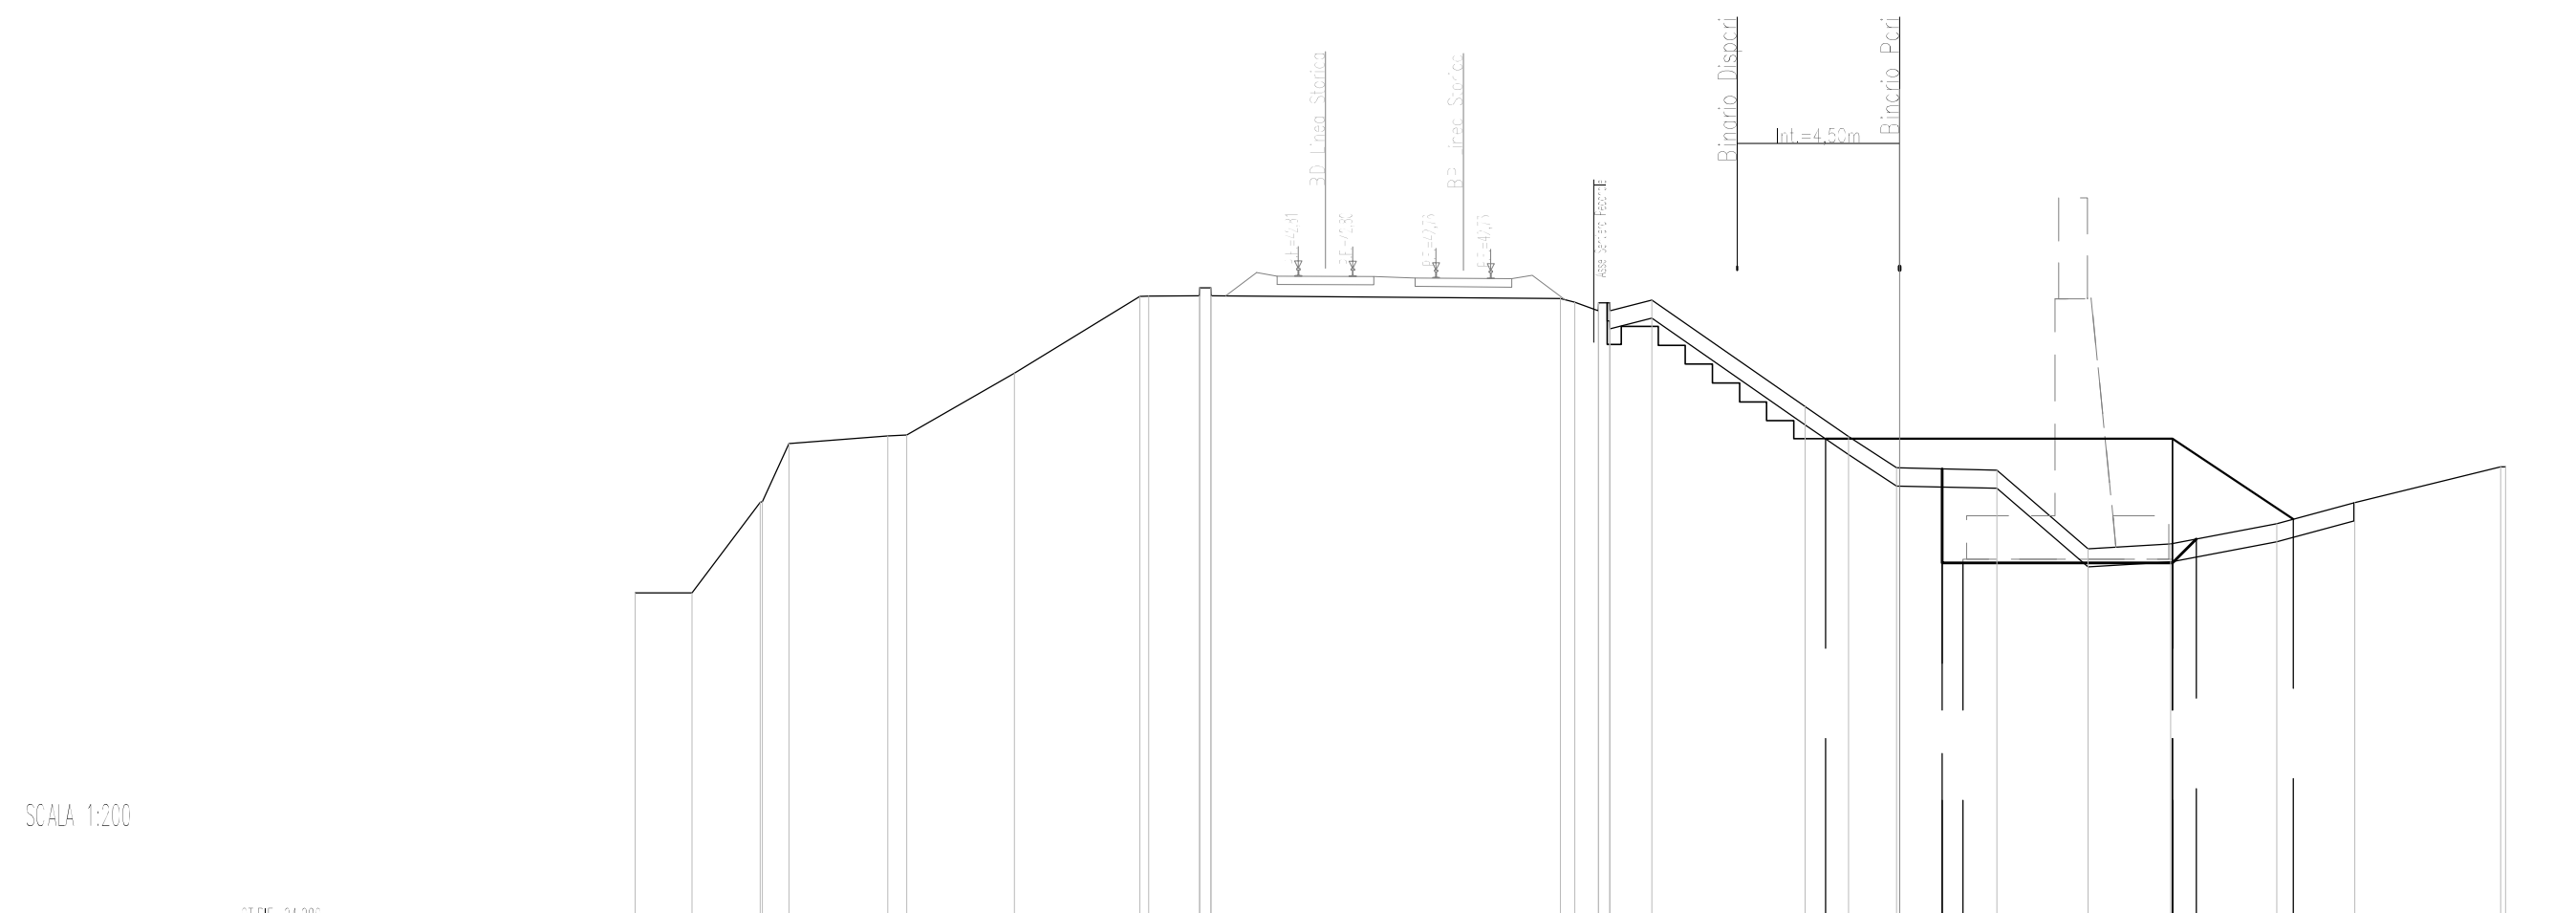

DISTANZE PRATO DI SBIANCAMENTO																				

STEREO E BONIFICHE
SBIANCAMENTO MURO 5,40 m²
OPERE CIVILI
RILEVATO PROVVISORIO 25,53 m²

1:1
0,75:1
0,5:1
0,25:1

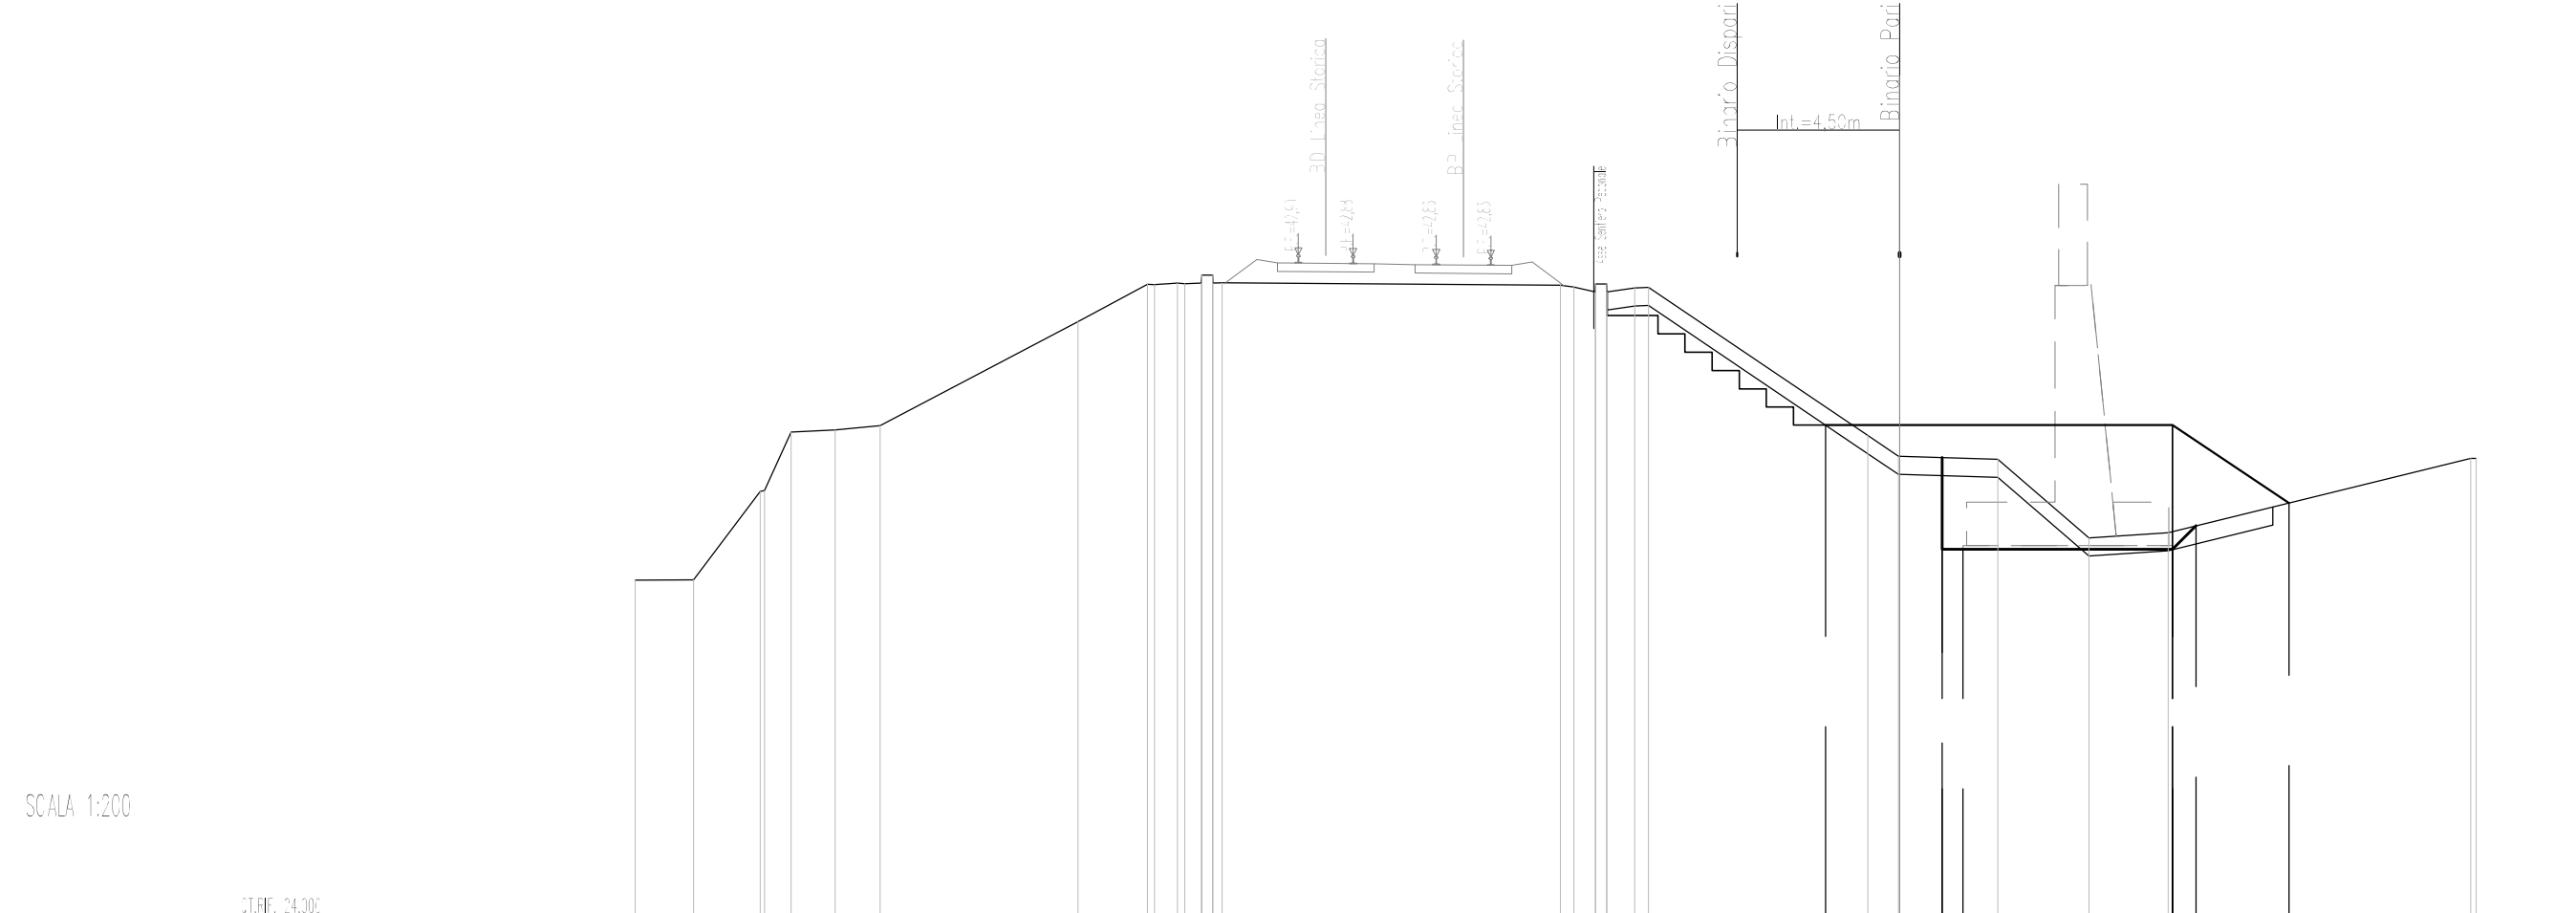

DISTANZE PRATO DI SBIANCAMENTO																				

STEREO E BONIFICHE
SBIANCAMENTO MURO 9,11 m²
OPERE CIVILI
RILEVATO PROVVISORIO 20,86 m²


1:1
0,75:1
0,5:1
0,25:1



DISTANZE PRATO DI SBIANCAMENTO																				

STEREO E BONIFICHE
SBIANCAMENTO MURO 8,32 m²
OPERE CIVILI
RILEVATO PROVVISORIO 21,54 m²


1:1
0,75:1
0,5:1
0,25:1

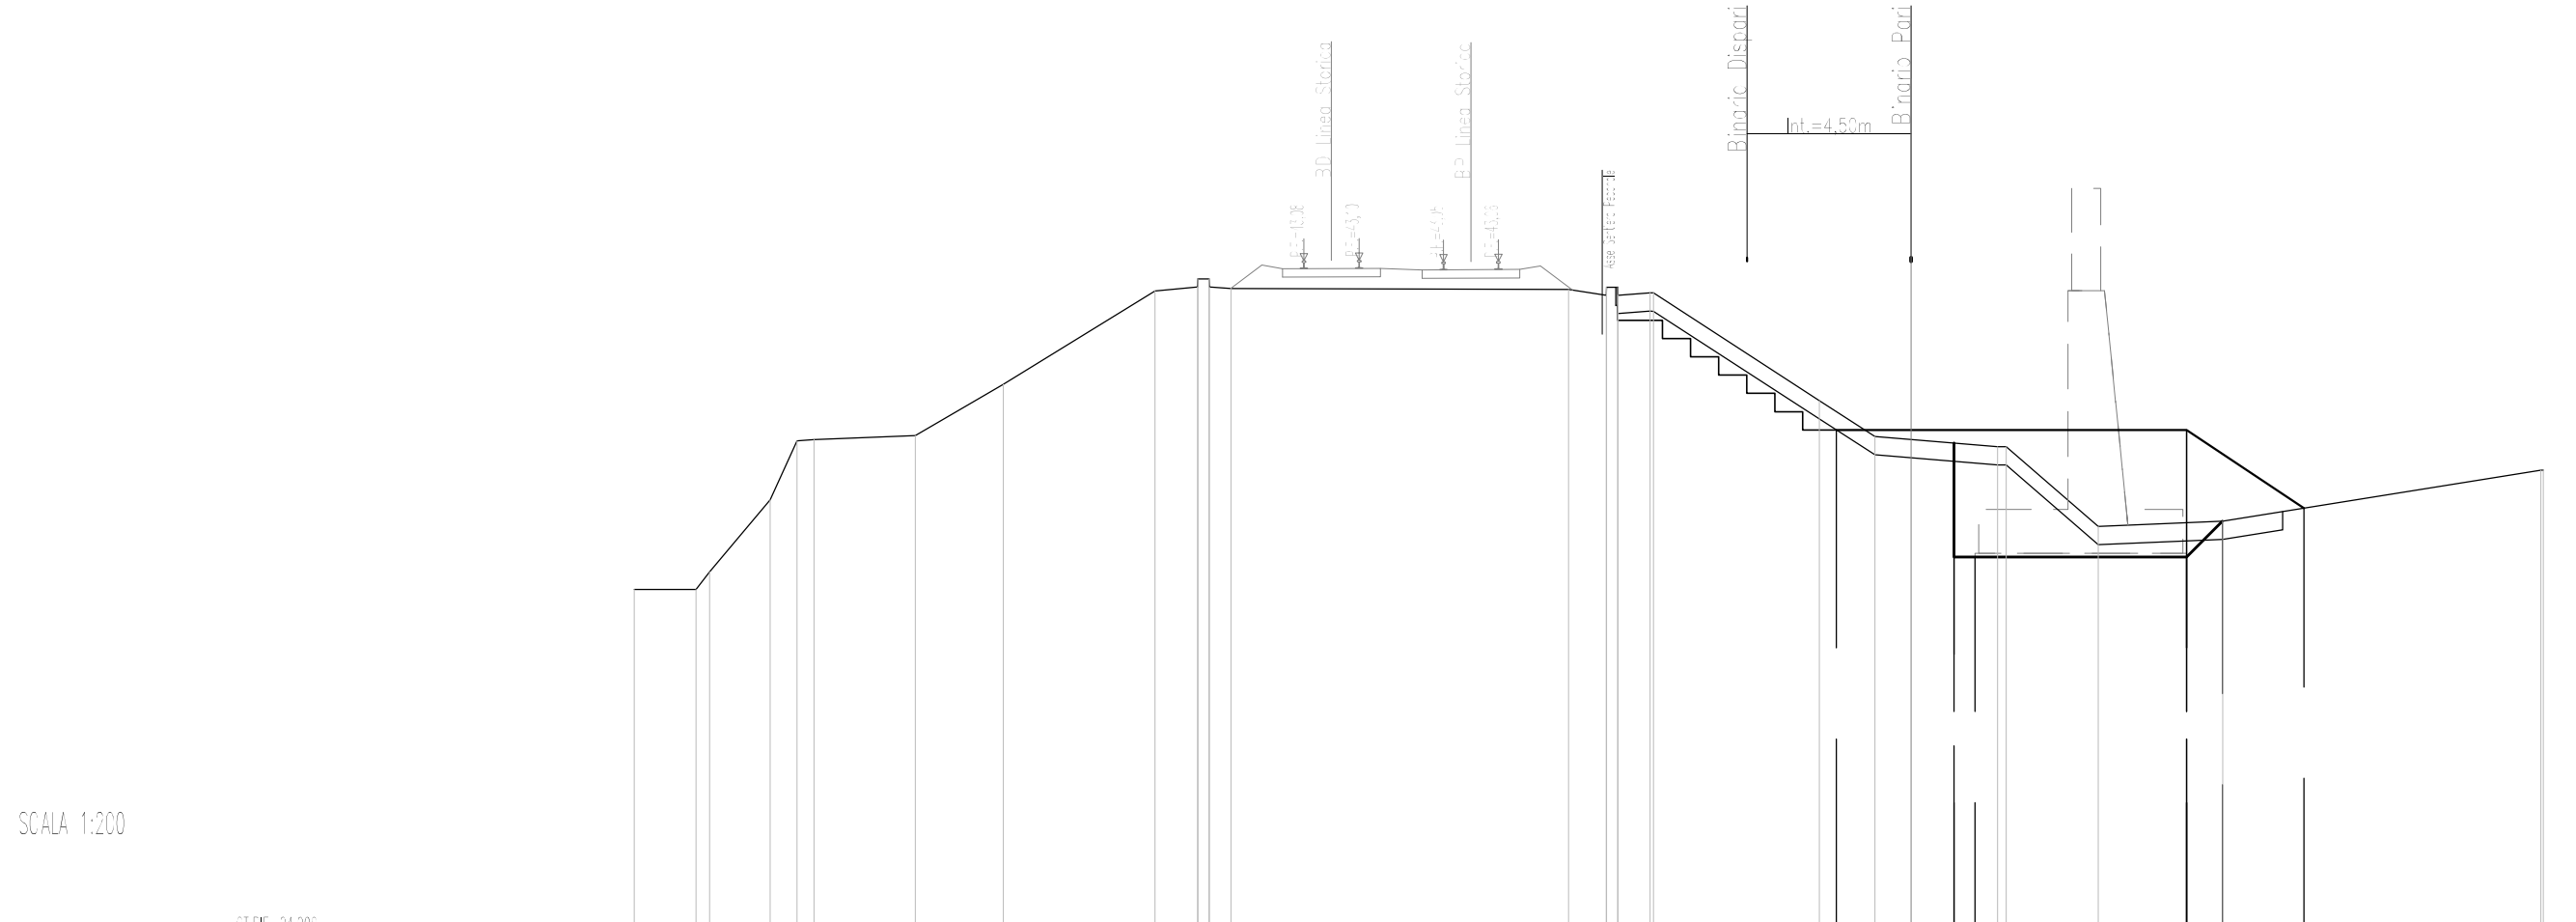

DISTANZE PRATO DI SBIANCAMENTO																				

STEREO E BONIFICHE
SBIANCAMENTO MURO 7,82 m²
OPERE CIVILI
RILEVATO PROVVISORIO 22,33 m²

1:1
0,75:1
0,5:1
0,25:1

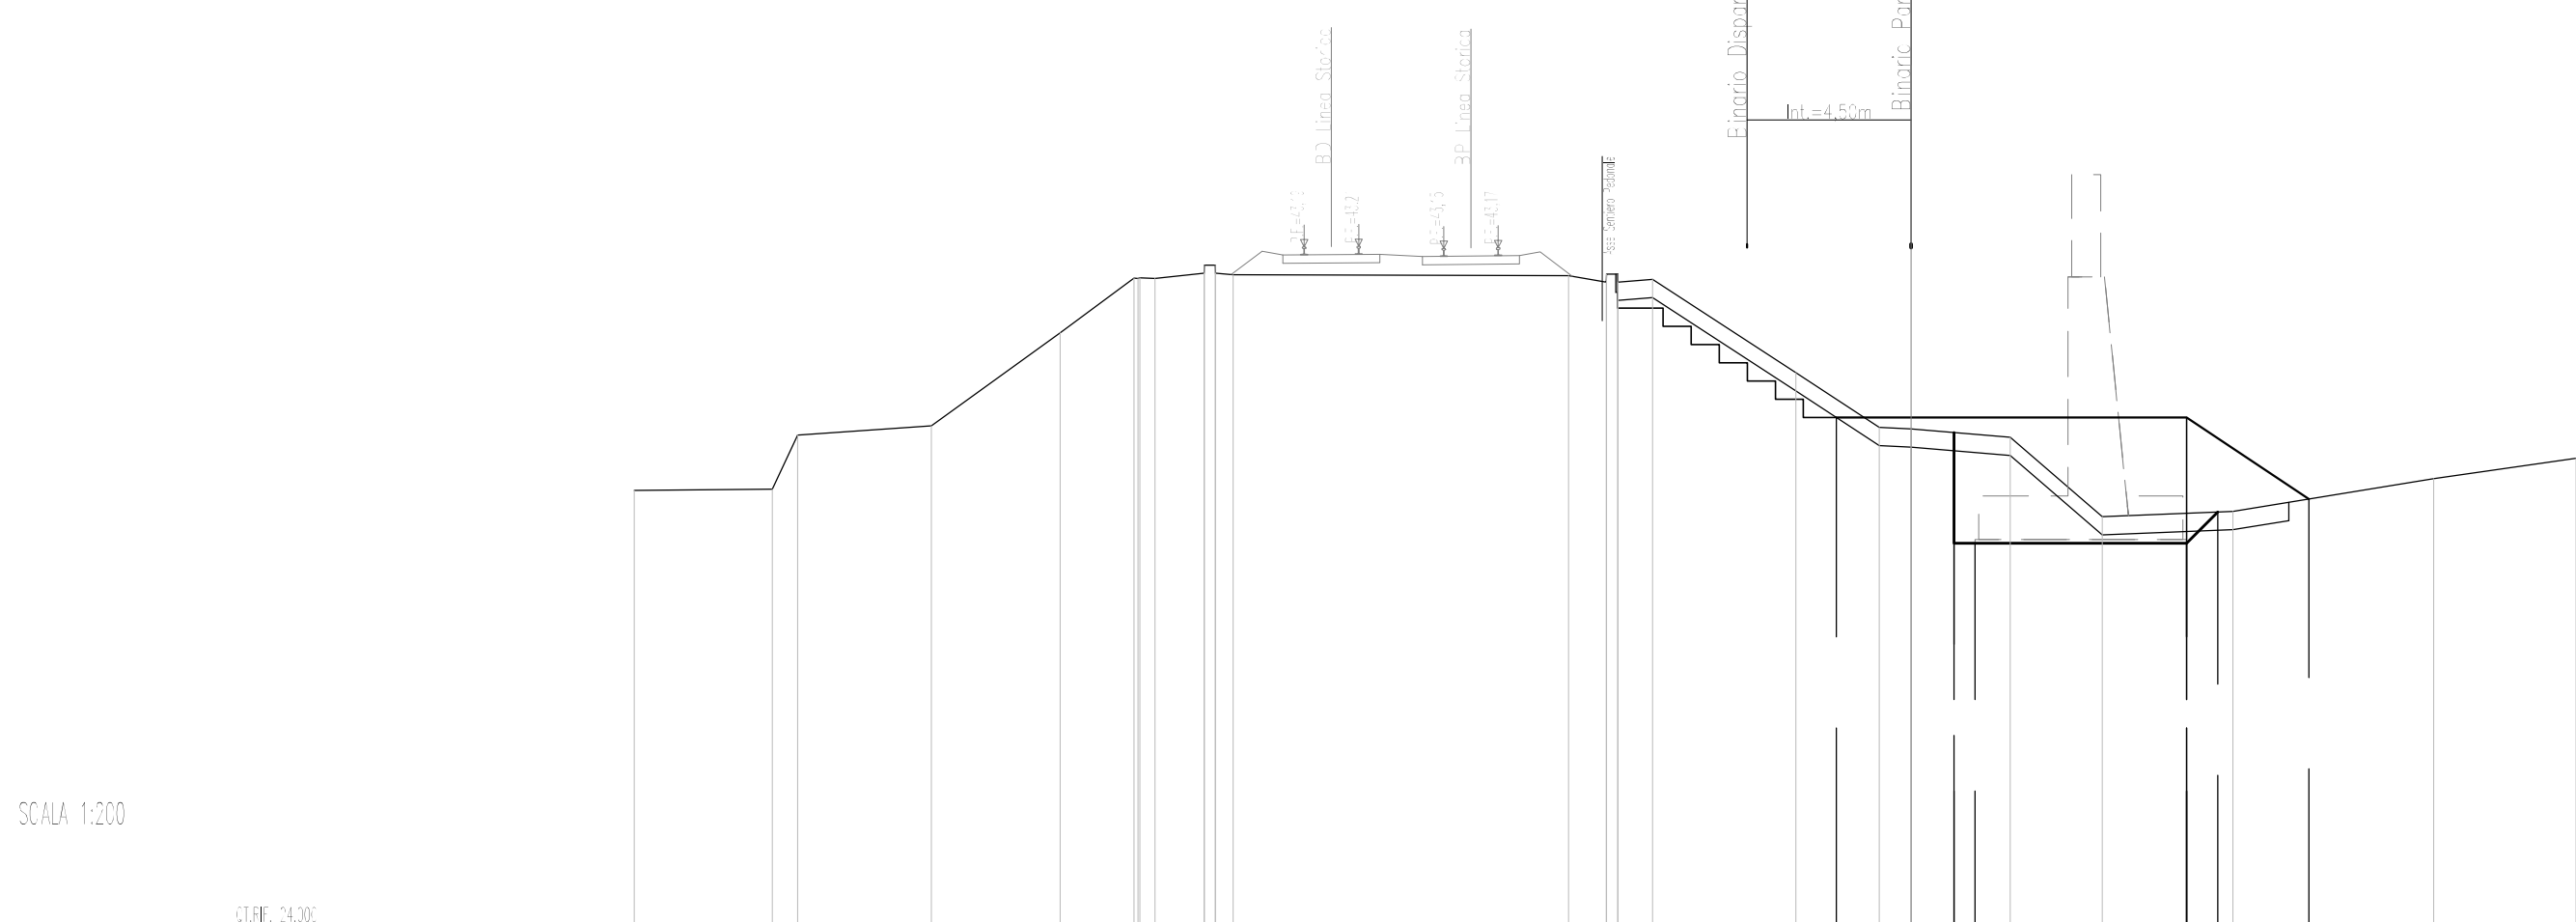


DESCRIZIONE	CODICE

NOTE GENERALI

TUTTE LE PROGRESSIVE SONO RIFERITE AL BINARIO FINO, SALVO DIVERSEMENTE SPECIFICATO

CARATTERISTICHE DEI MATERIALI

COMMITENTE:

ALTA Sorveglianza:

GENERAL CONTRACTOR:

INFRASTRUTTURE FERROVIARIE STRATEGICHE DEFINITE DALLA LEGGE OBBIETTIVO N. 443/01
LINEA A.V. /A.C. TORINO-VENEZIA Tratta VERONA-PADOVA
Lotto funzionale Verona-Bivio Vicenza
PROGETTO ESECUTIVO

RILEVATO FERROVIARIO DA PK 30+175,00 A PK 30+409,60
 SCAVI E OPERE PROVVISORIALI
 SEZIONI TRASVERSALI - TAV. 1

GENERAL CONTRACTOR Iticav2 **DIRETTORE LAVORI** **SCALA: 1:200**

CONSEGNA: **LAVORI:** **FASE:** **TIPO DOC:** **OPERAZIONE:** **PROG:** **REV:** **FOGGIO:**

Pratificazione:

Rev.	Descrizione	Stato	Data	Verificata	Data	Approvata	Data
A	ES						
B							
C							

File: **Cal. origin.** **0000**

Progetto cofinanziato dalla Unione Europea