


STERRO E BONIFICHE

SCAVO	0,94 m <sup>2</sup>
SCAVO BARRIERA ACUSTICA LINEA STORICA	1,36 m <sup>2</sup>
SCOTTO RILEVATO	21,48 m <sup>2</sup>
SCAVO GRADONATURA	3,06 m <sup>2</sup>
RILEVATO	34,19 m <sup>2</sup>
RILEVATO FOSFORTRADELLO	2,01 m <sup>2</sup>
TERRINO VEGETALE	0,62 m <sup>2</sup>
METITO STABILIZZATO (Pav. Stabile)	1,84 m <sup>2</sup>
SOPRASTRUTTURA FERROVIARIA	0,62 m <sup>2</sup>
BALLAST	11,77 m <sup>2</sup>
SUPERCOMPATTATO-ANTIGERMINANTE	11,77 m <sup>2</sup>
ANTICAPILLARE	0,15 m <sup>2</sup>
GEOTESSILE	1,85 m <sup>2</sup>


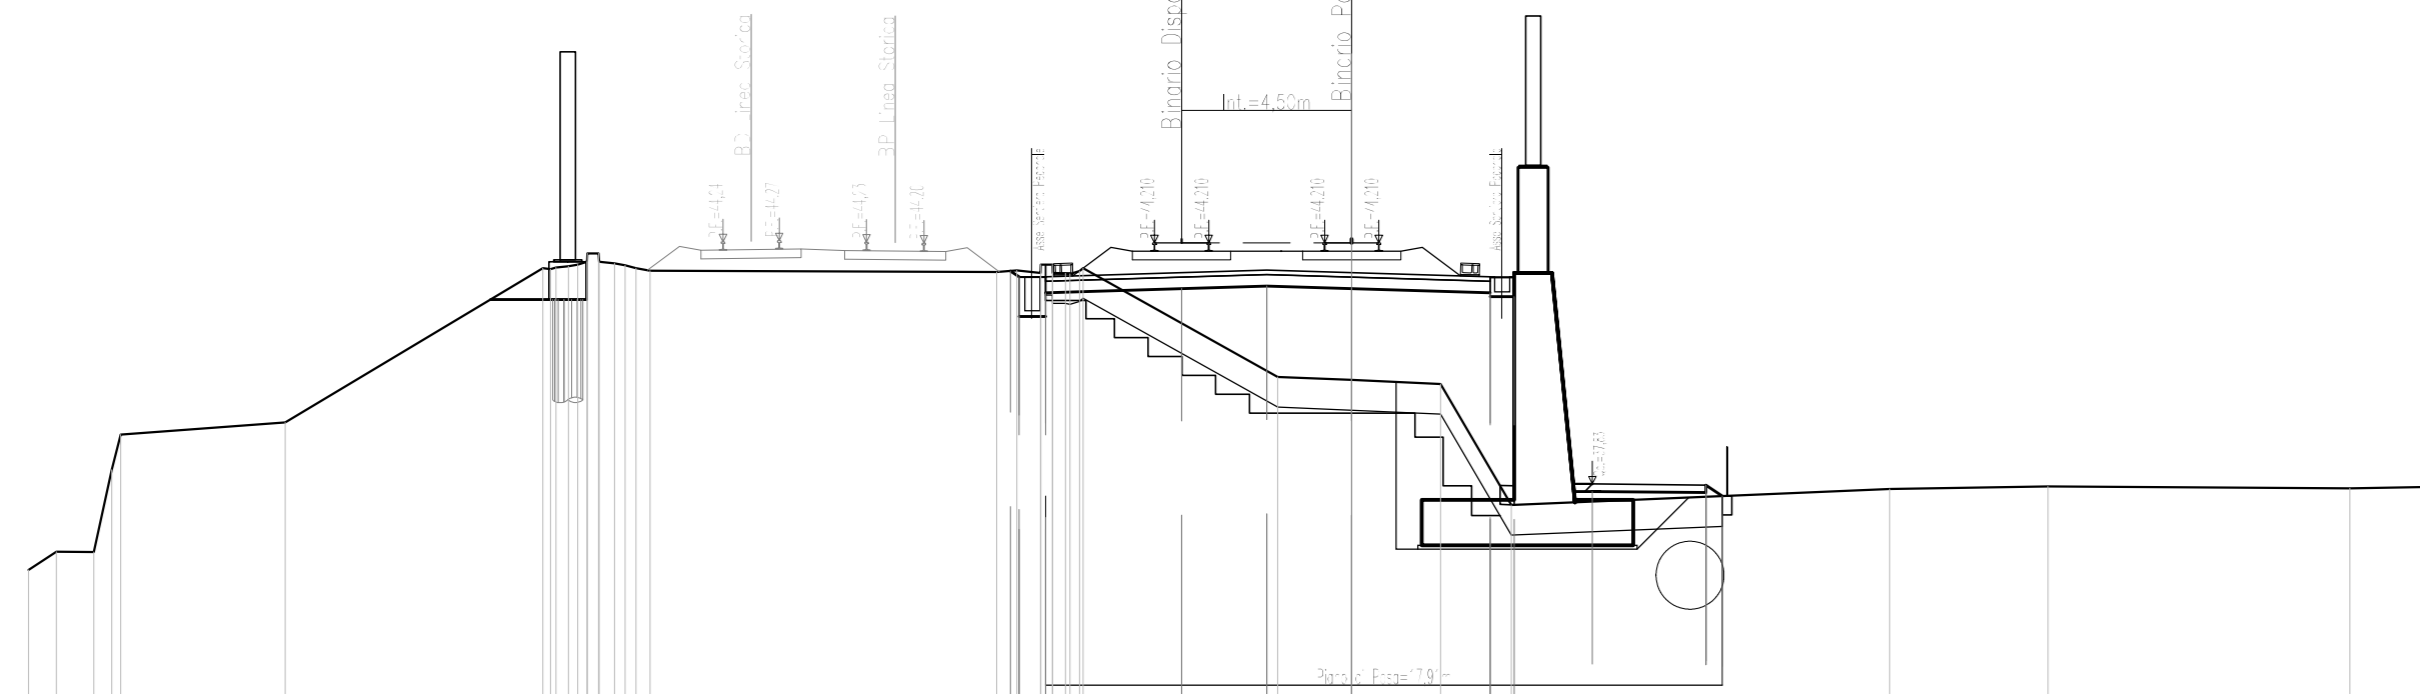

SCALA 1:200


---------------	---------	---------	----------	----------	-----------	-----------	