
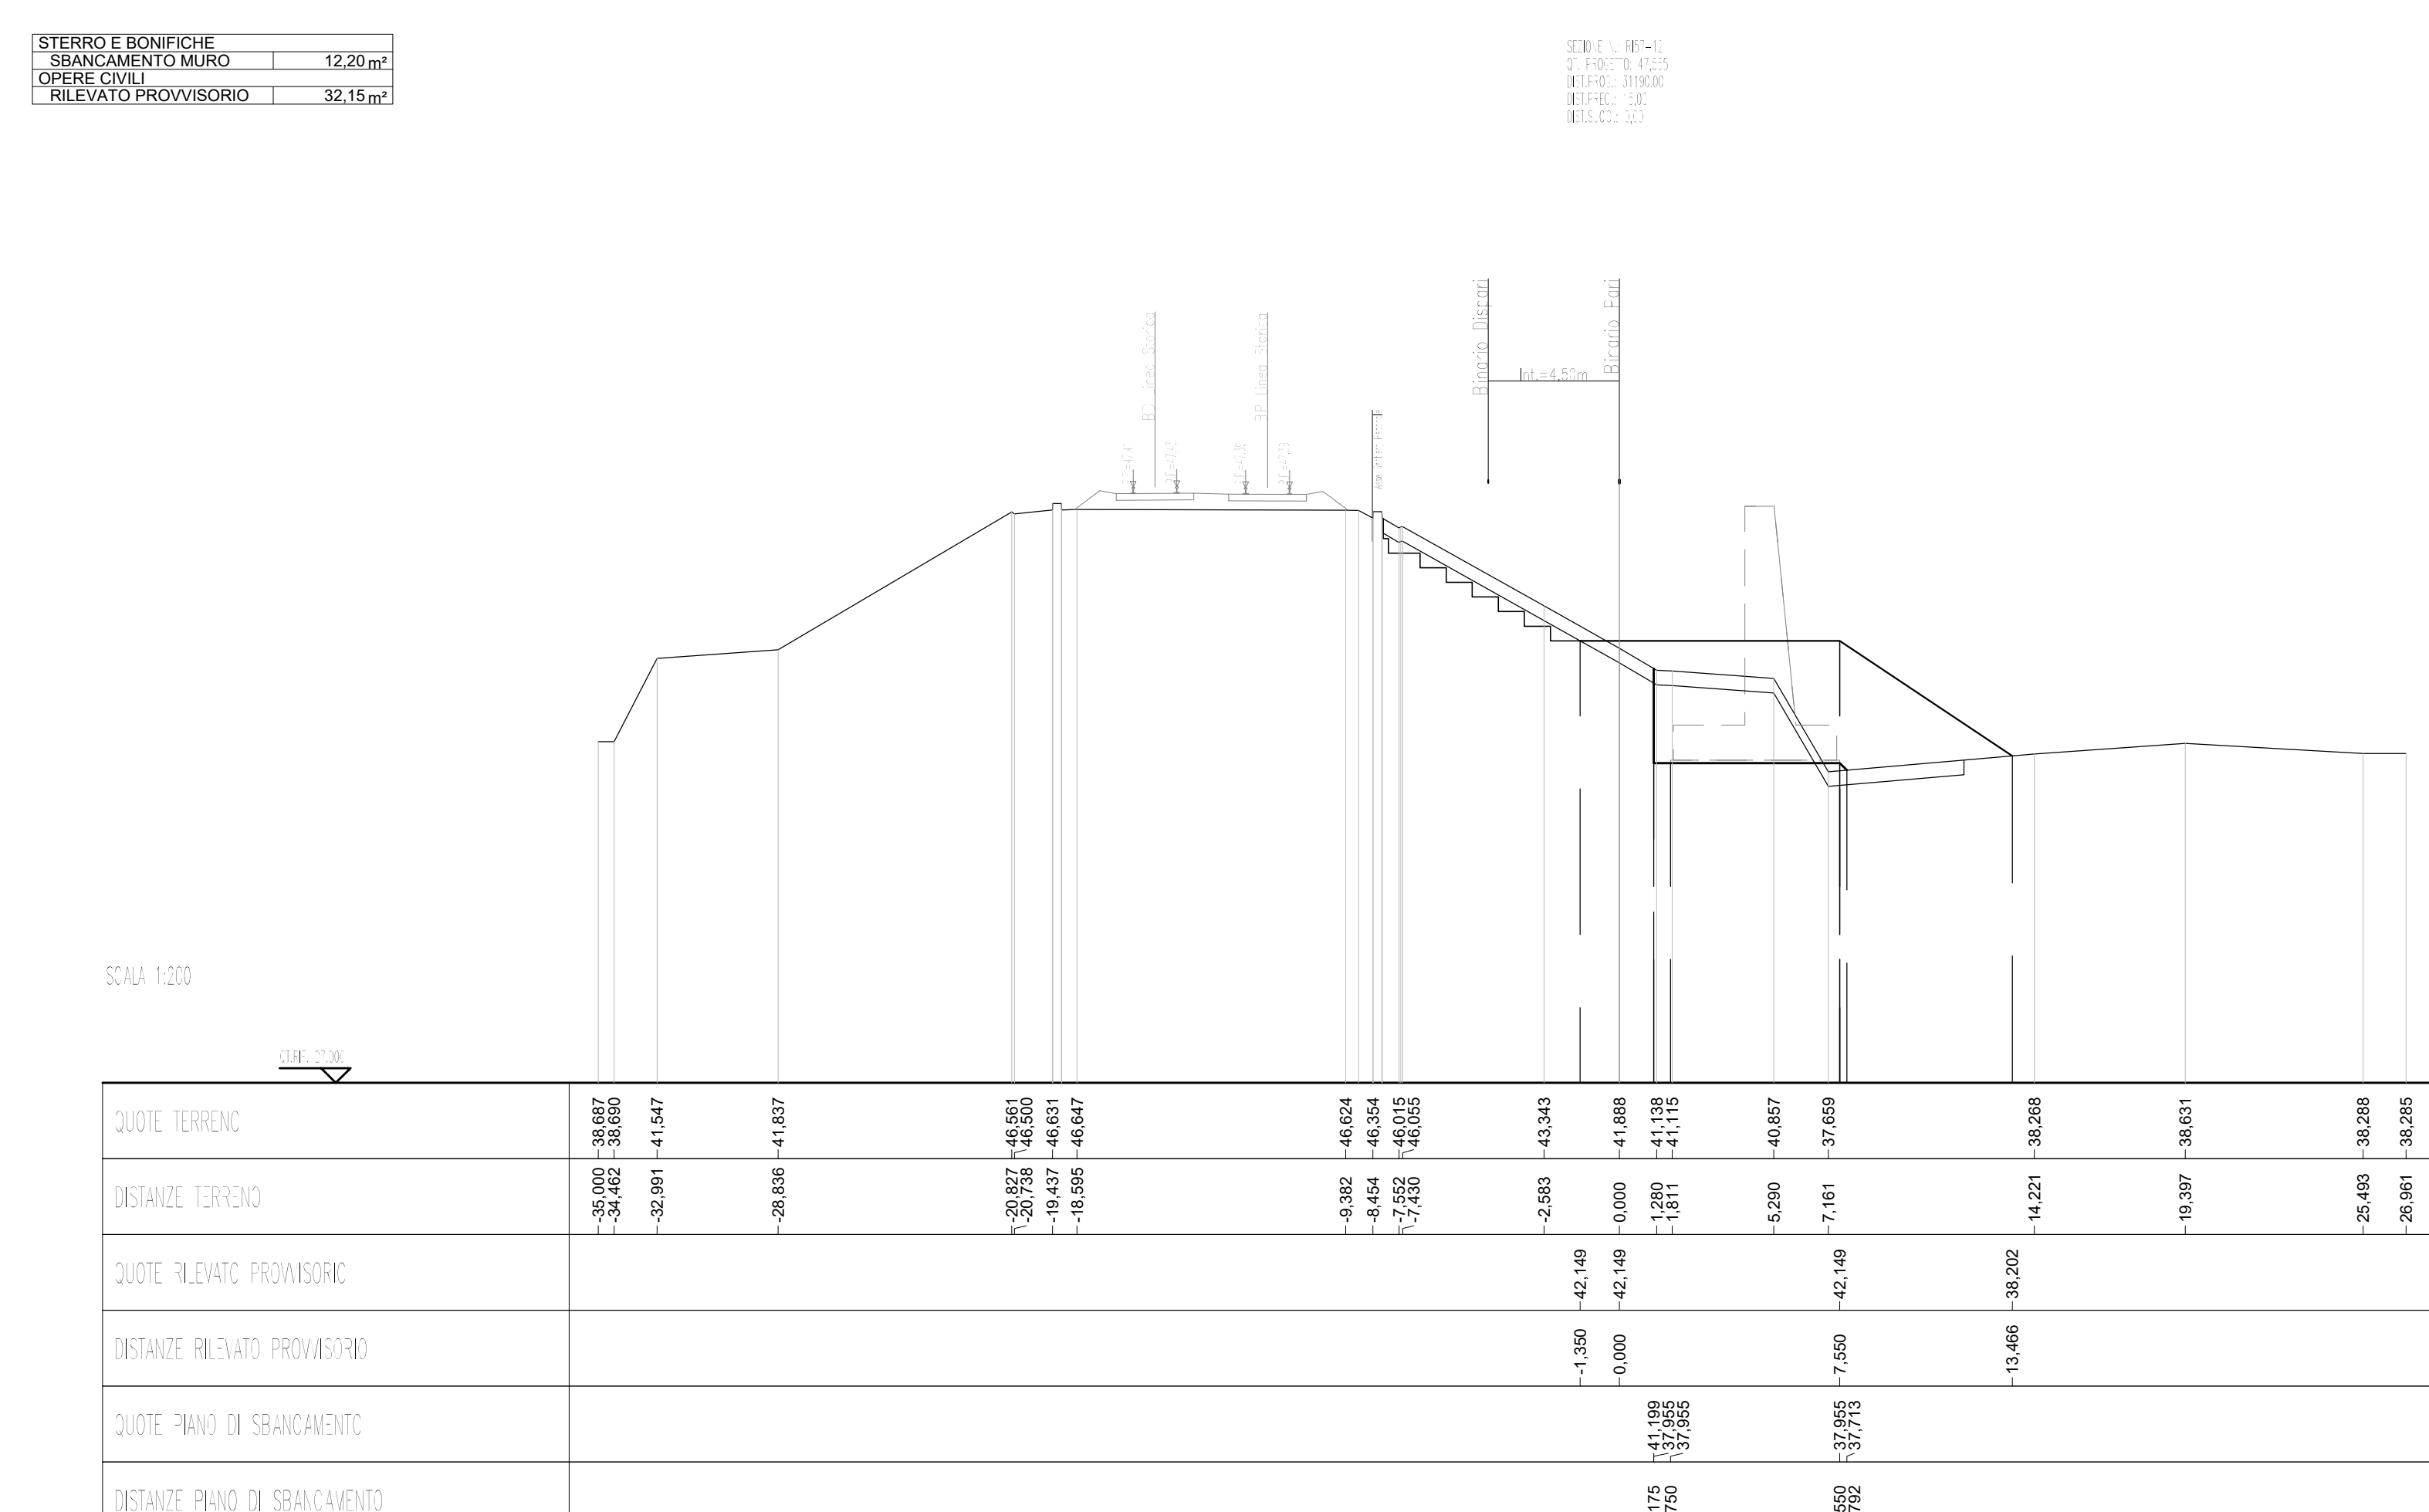
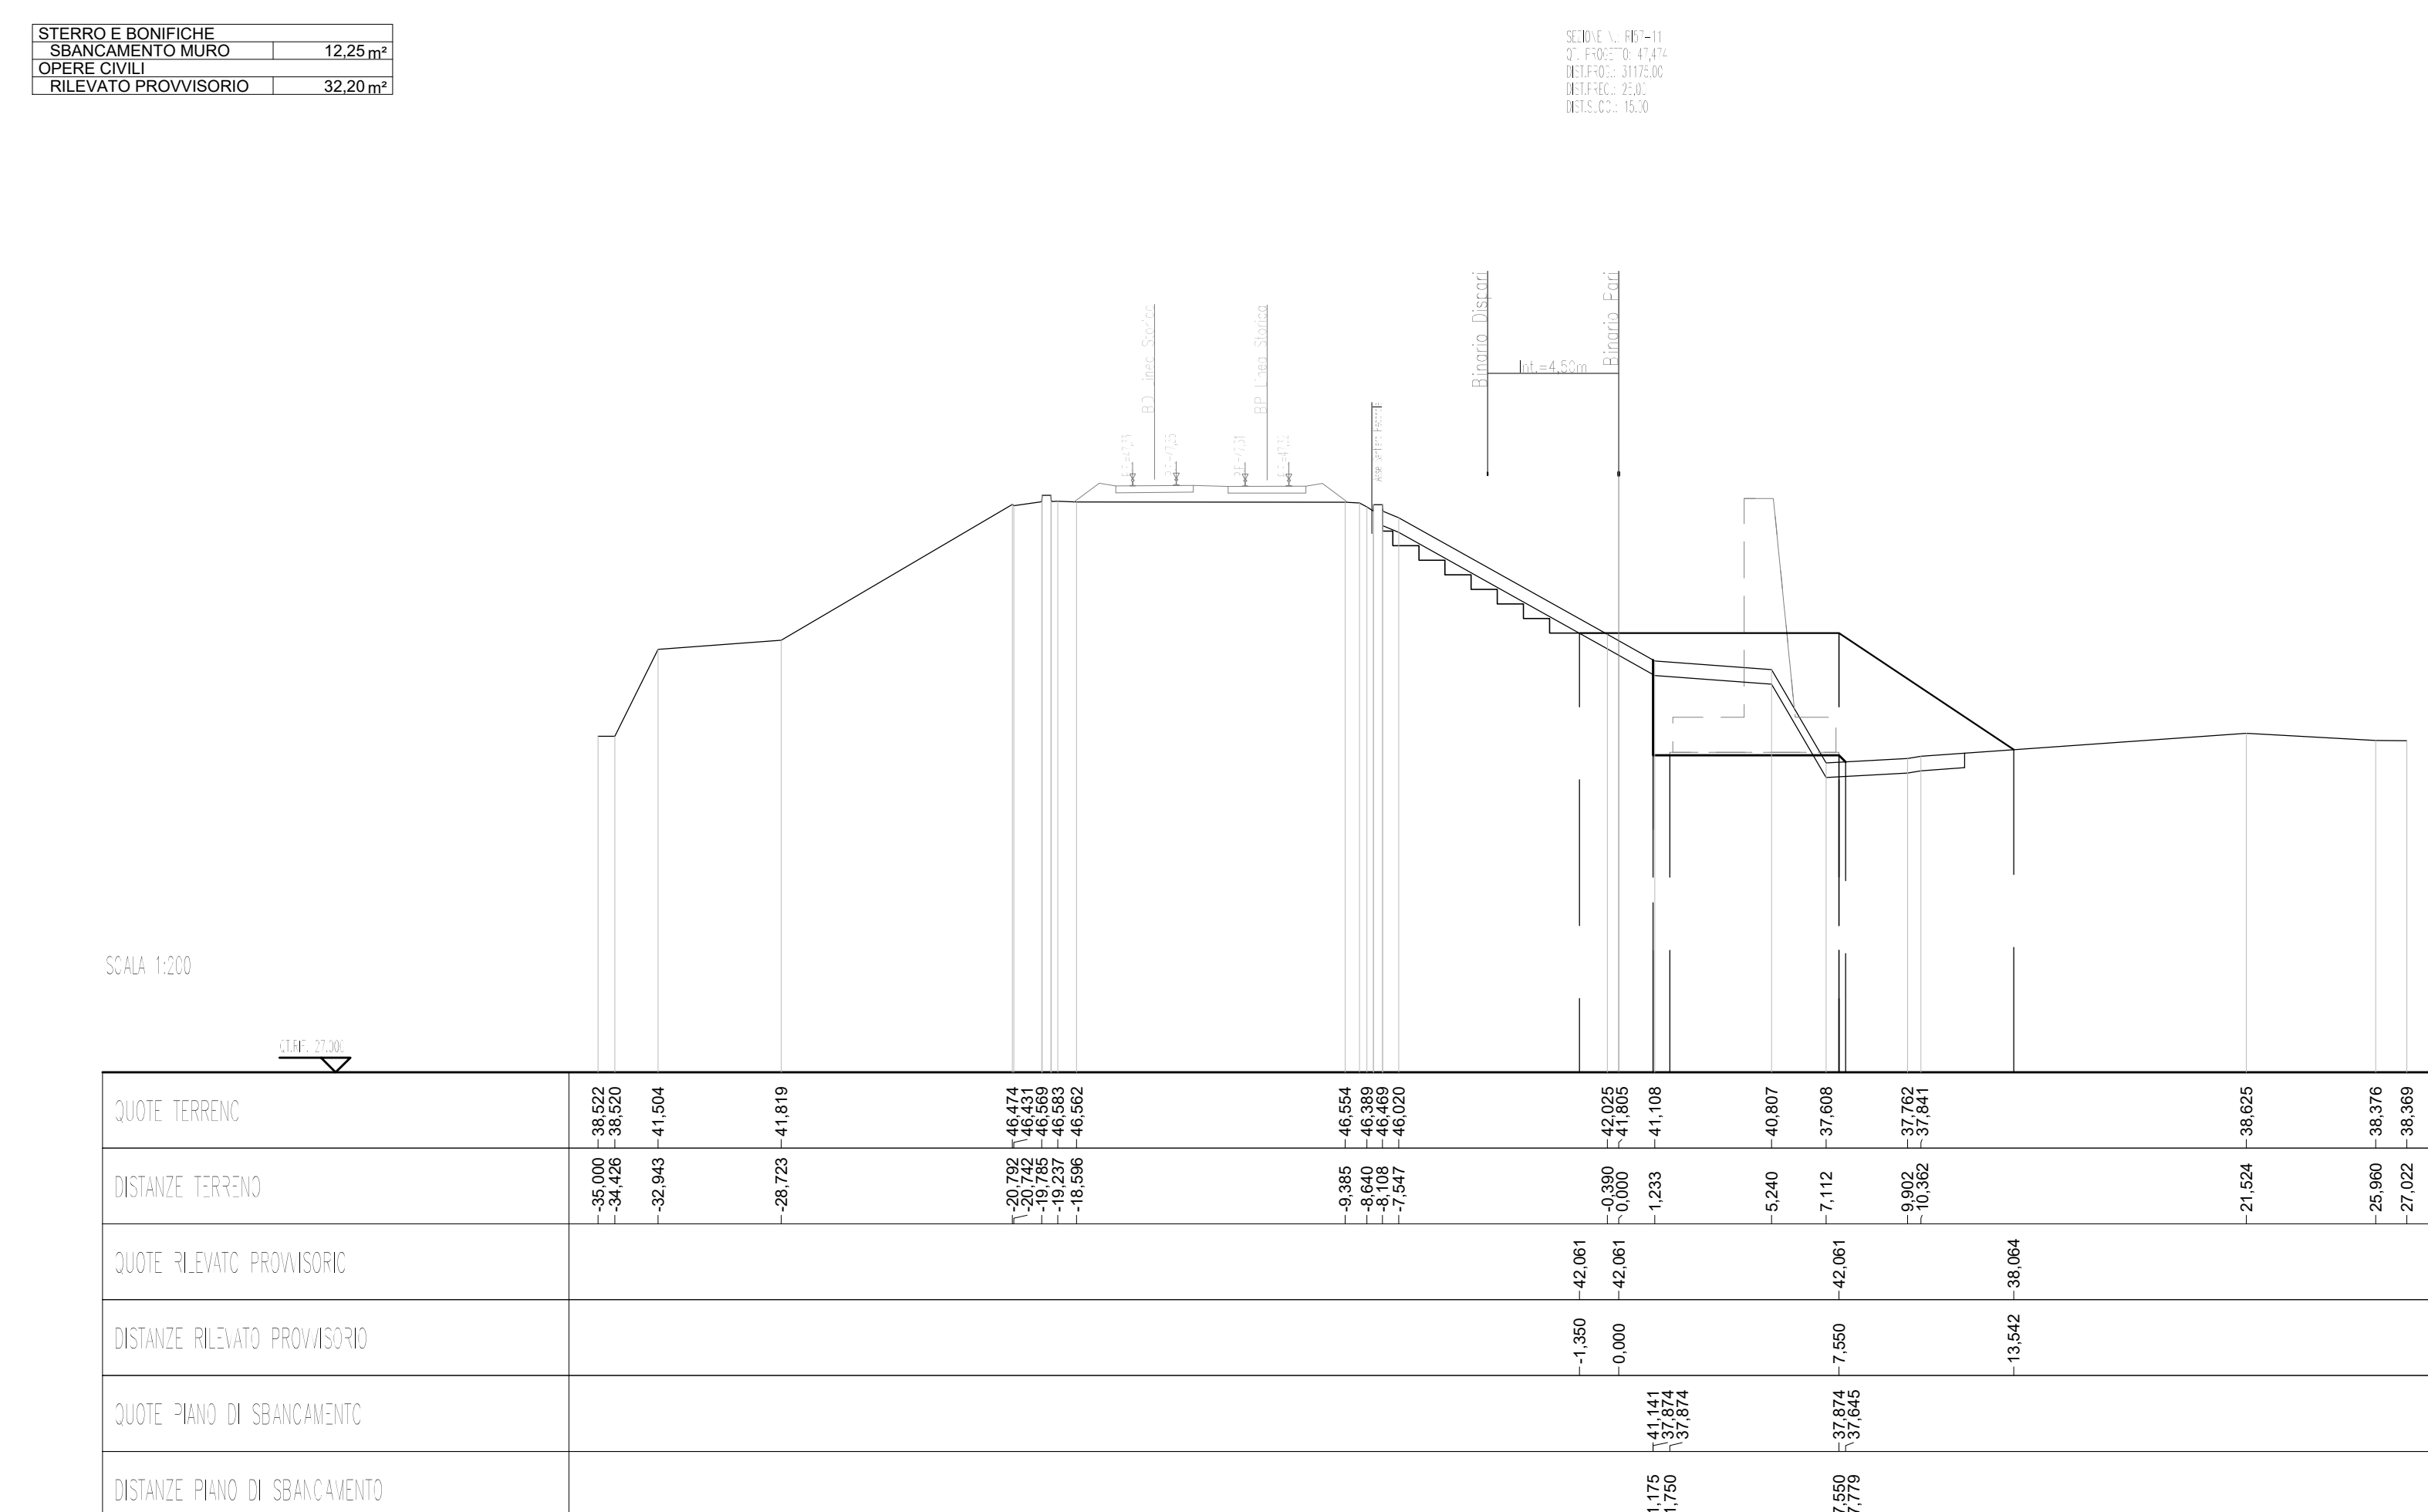
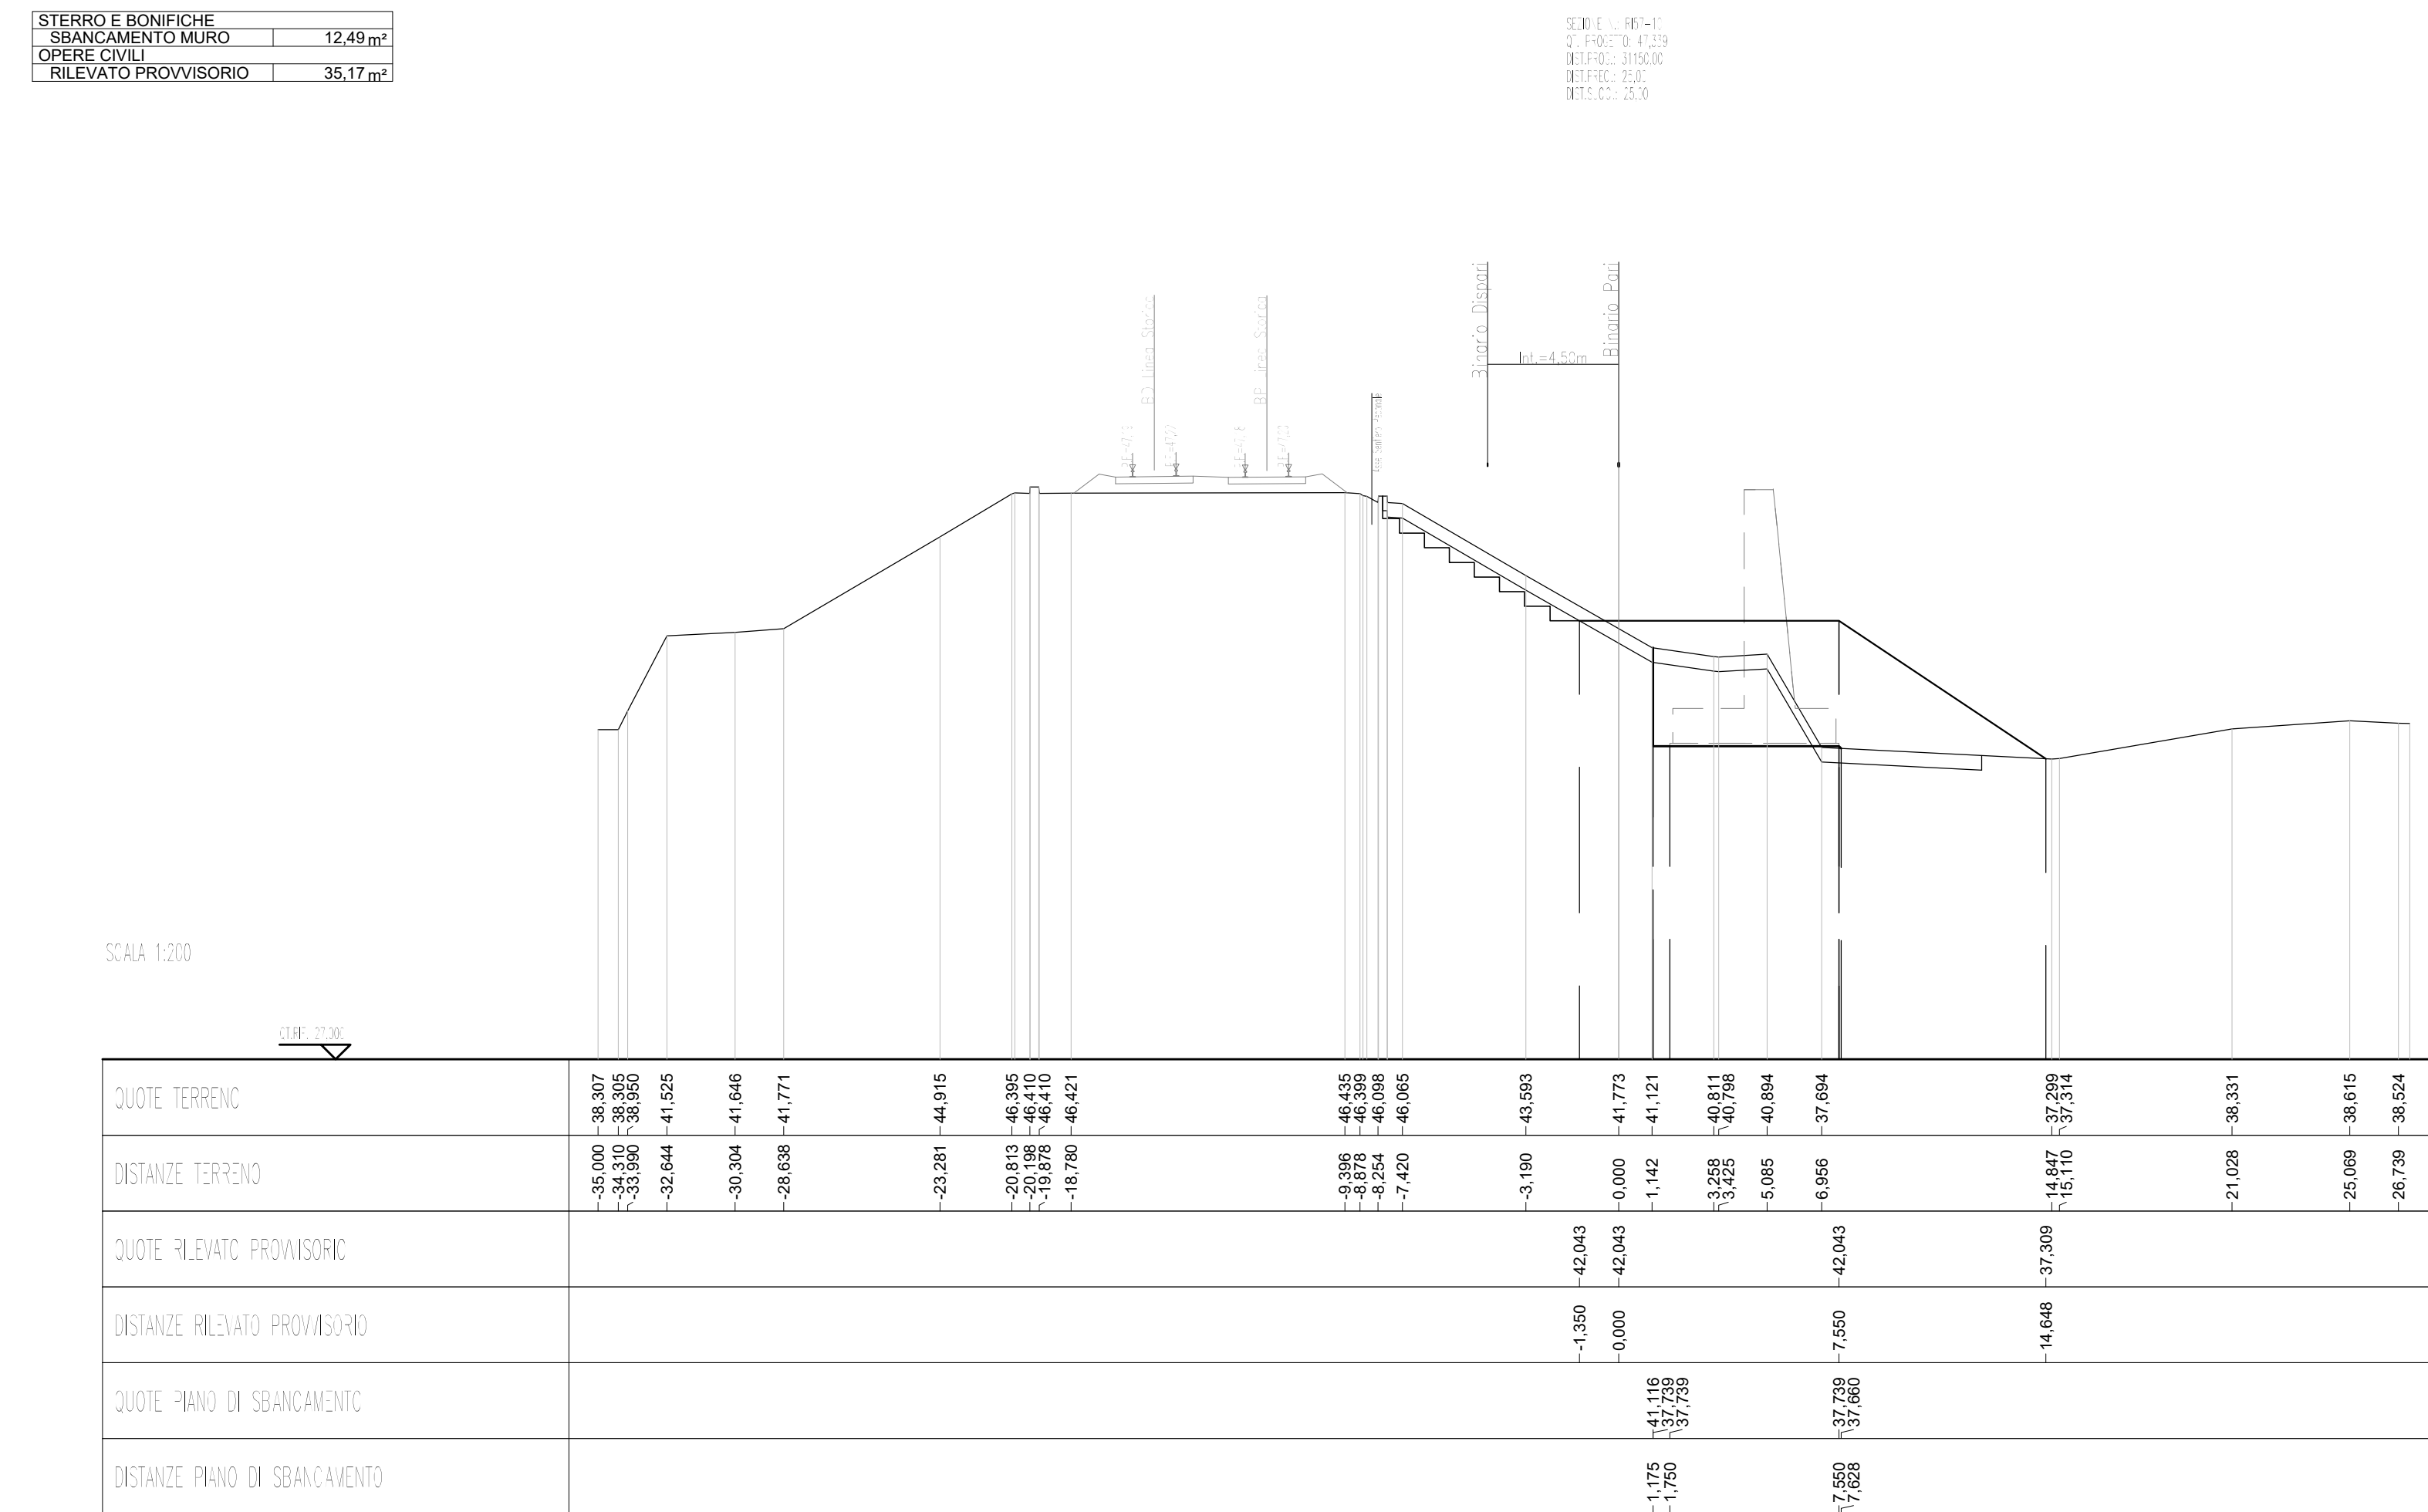
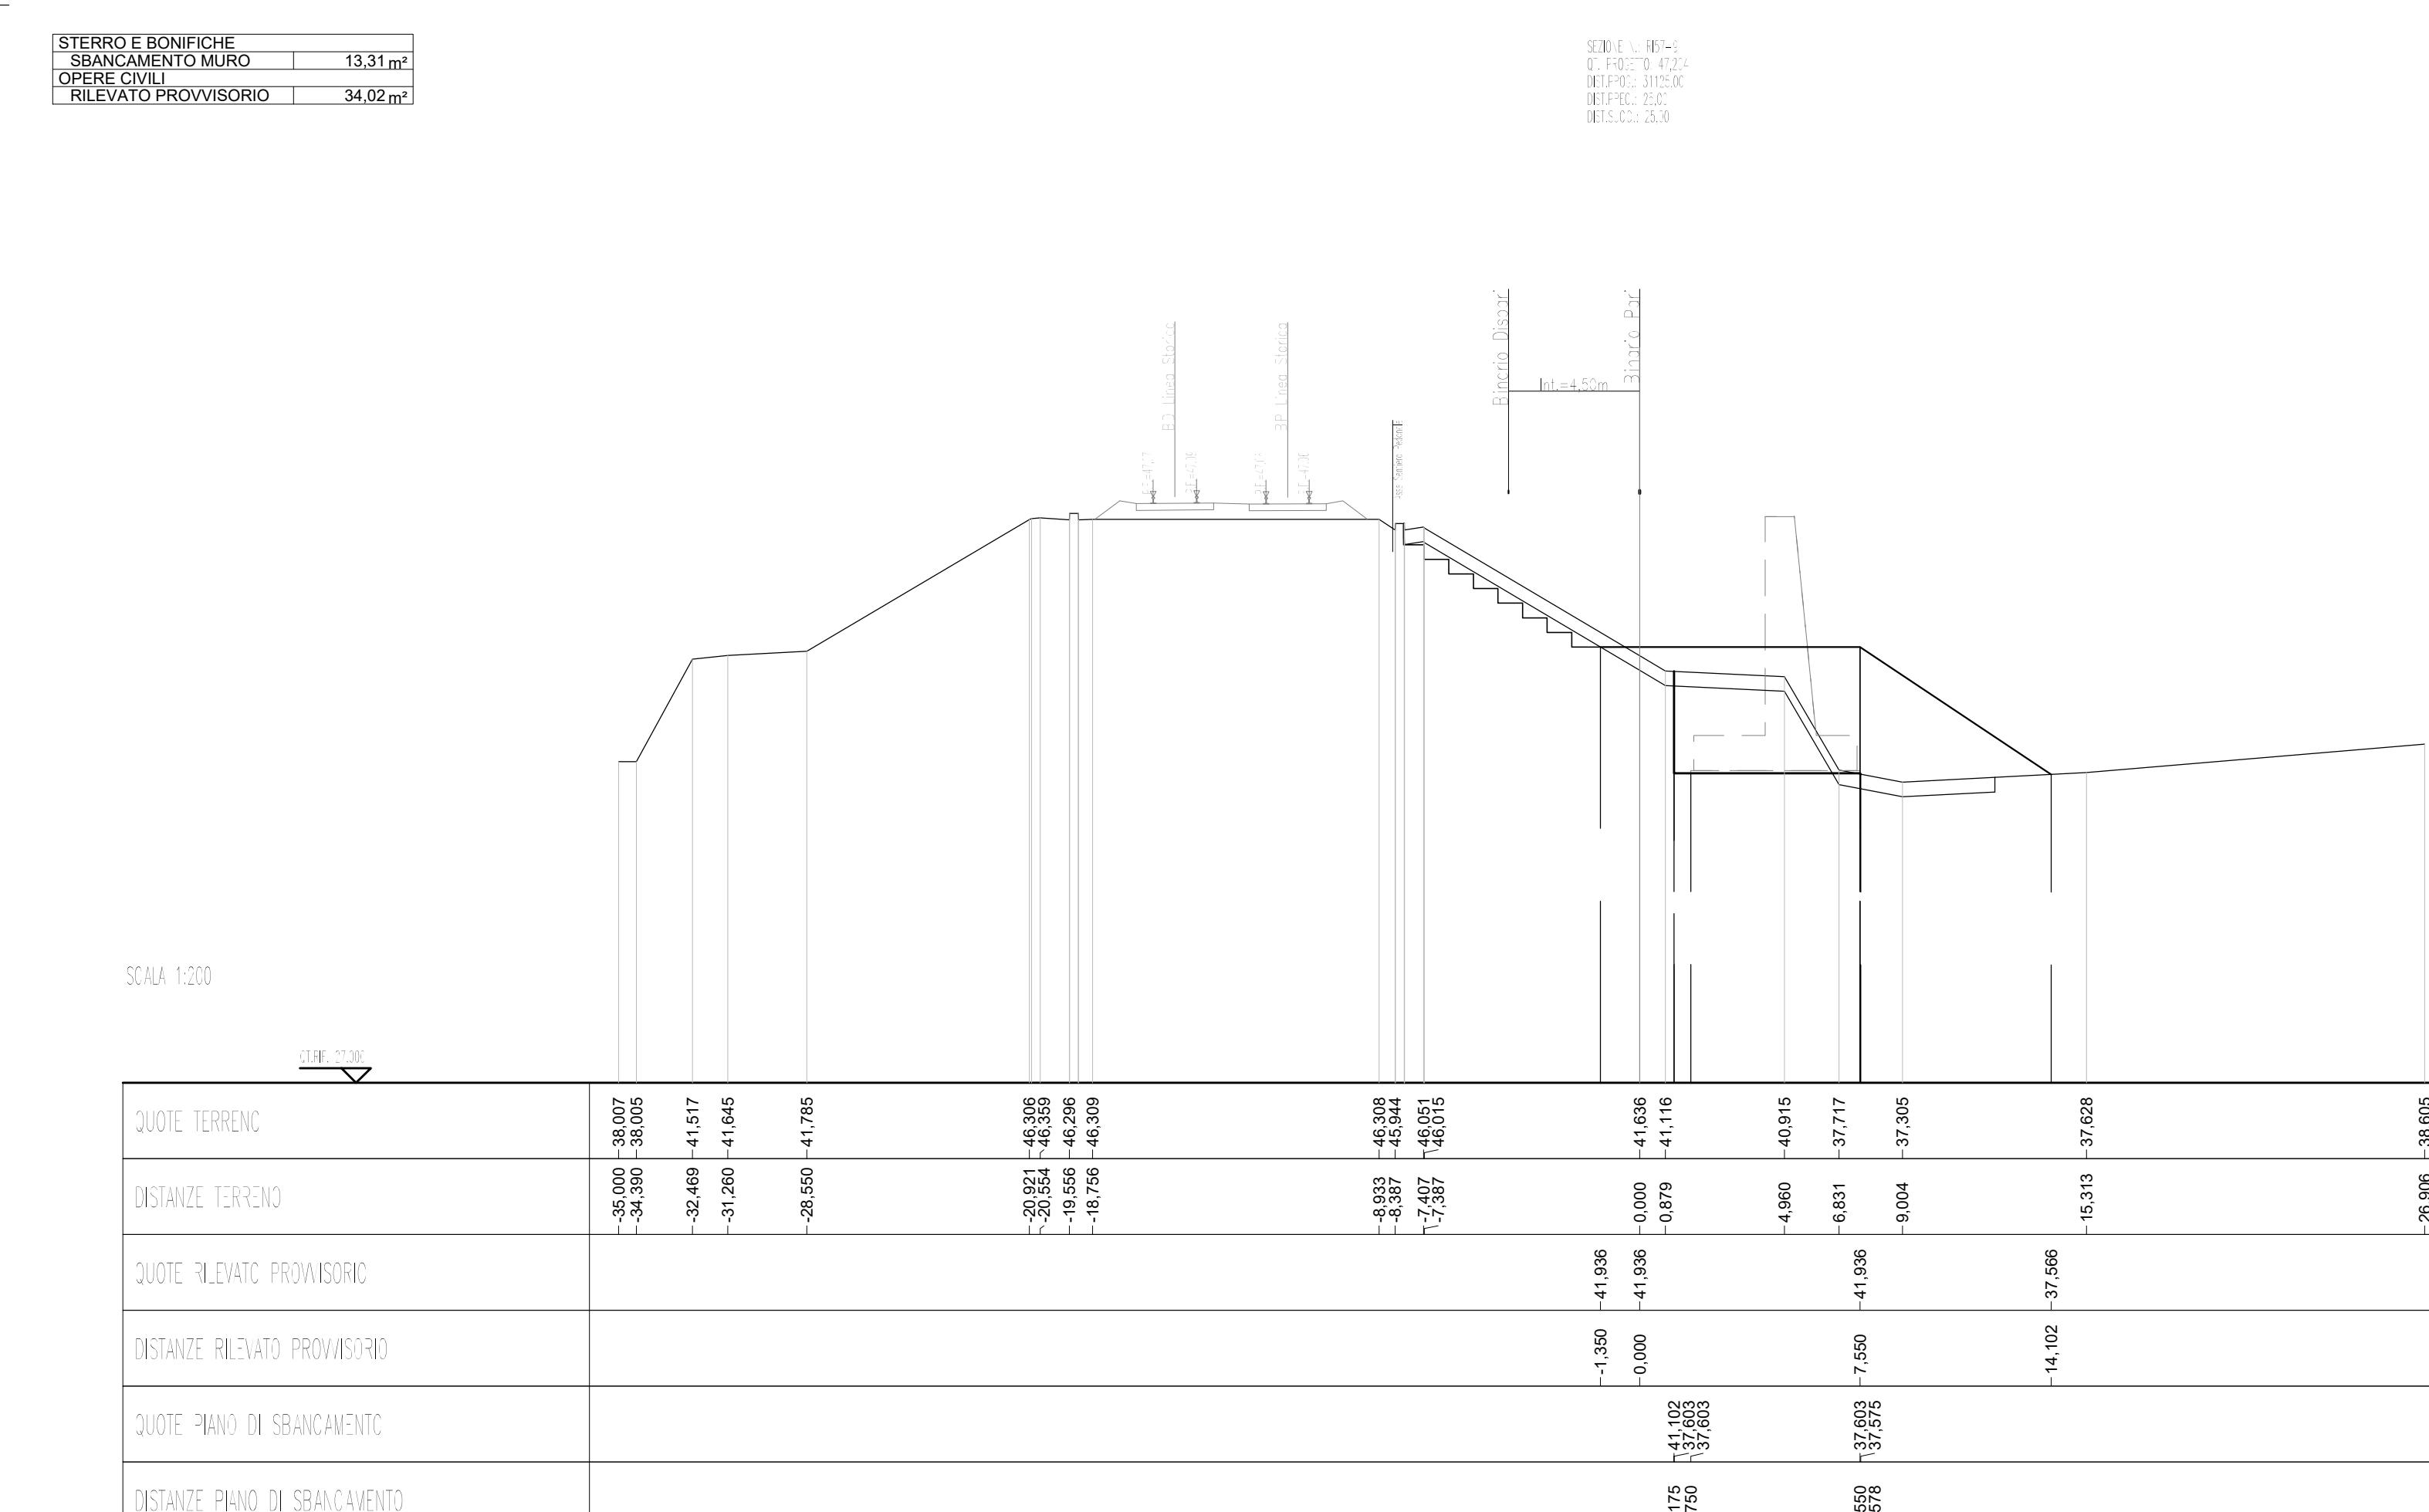
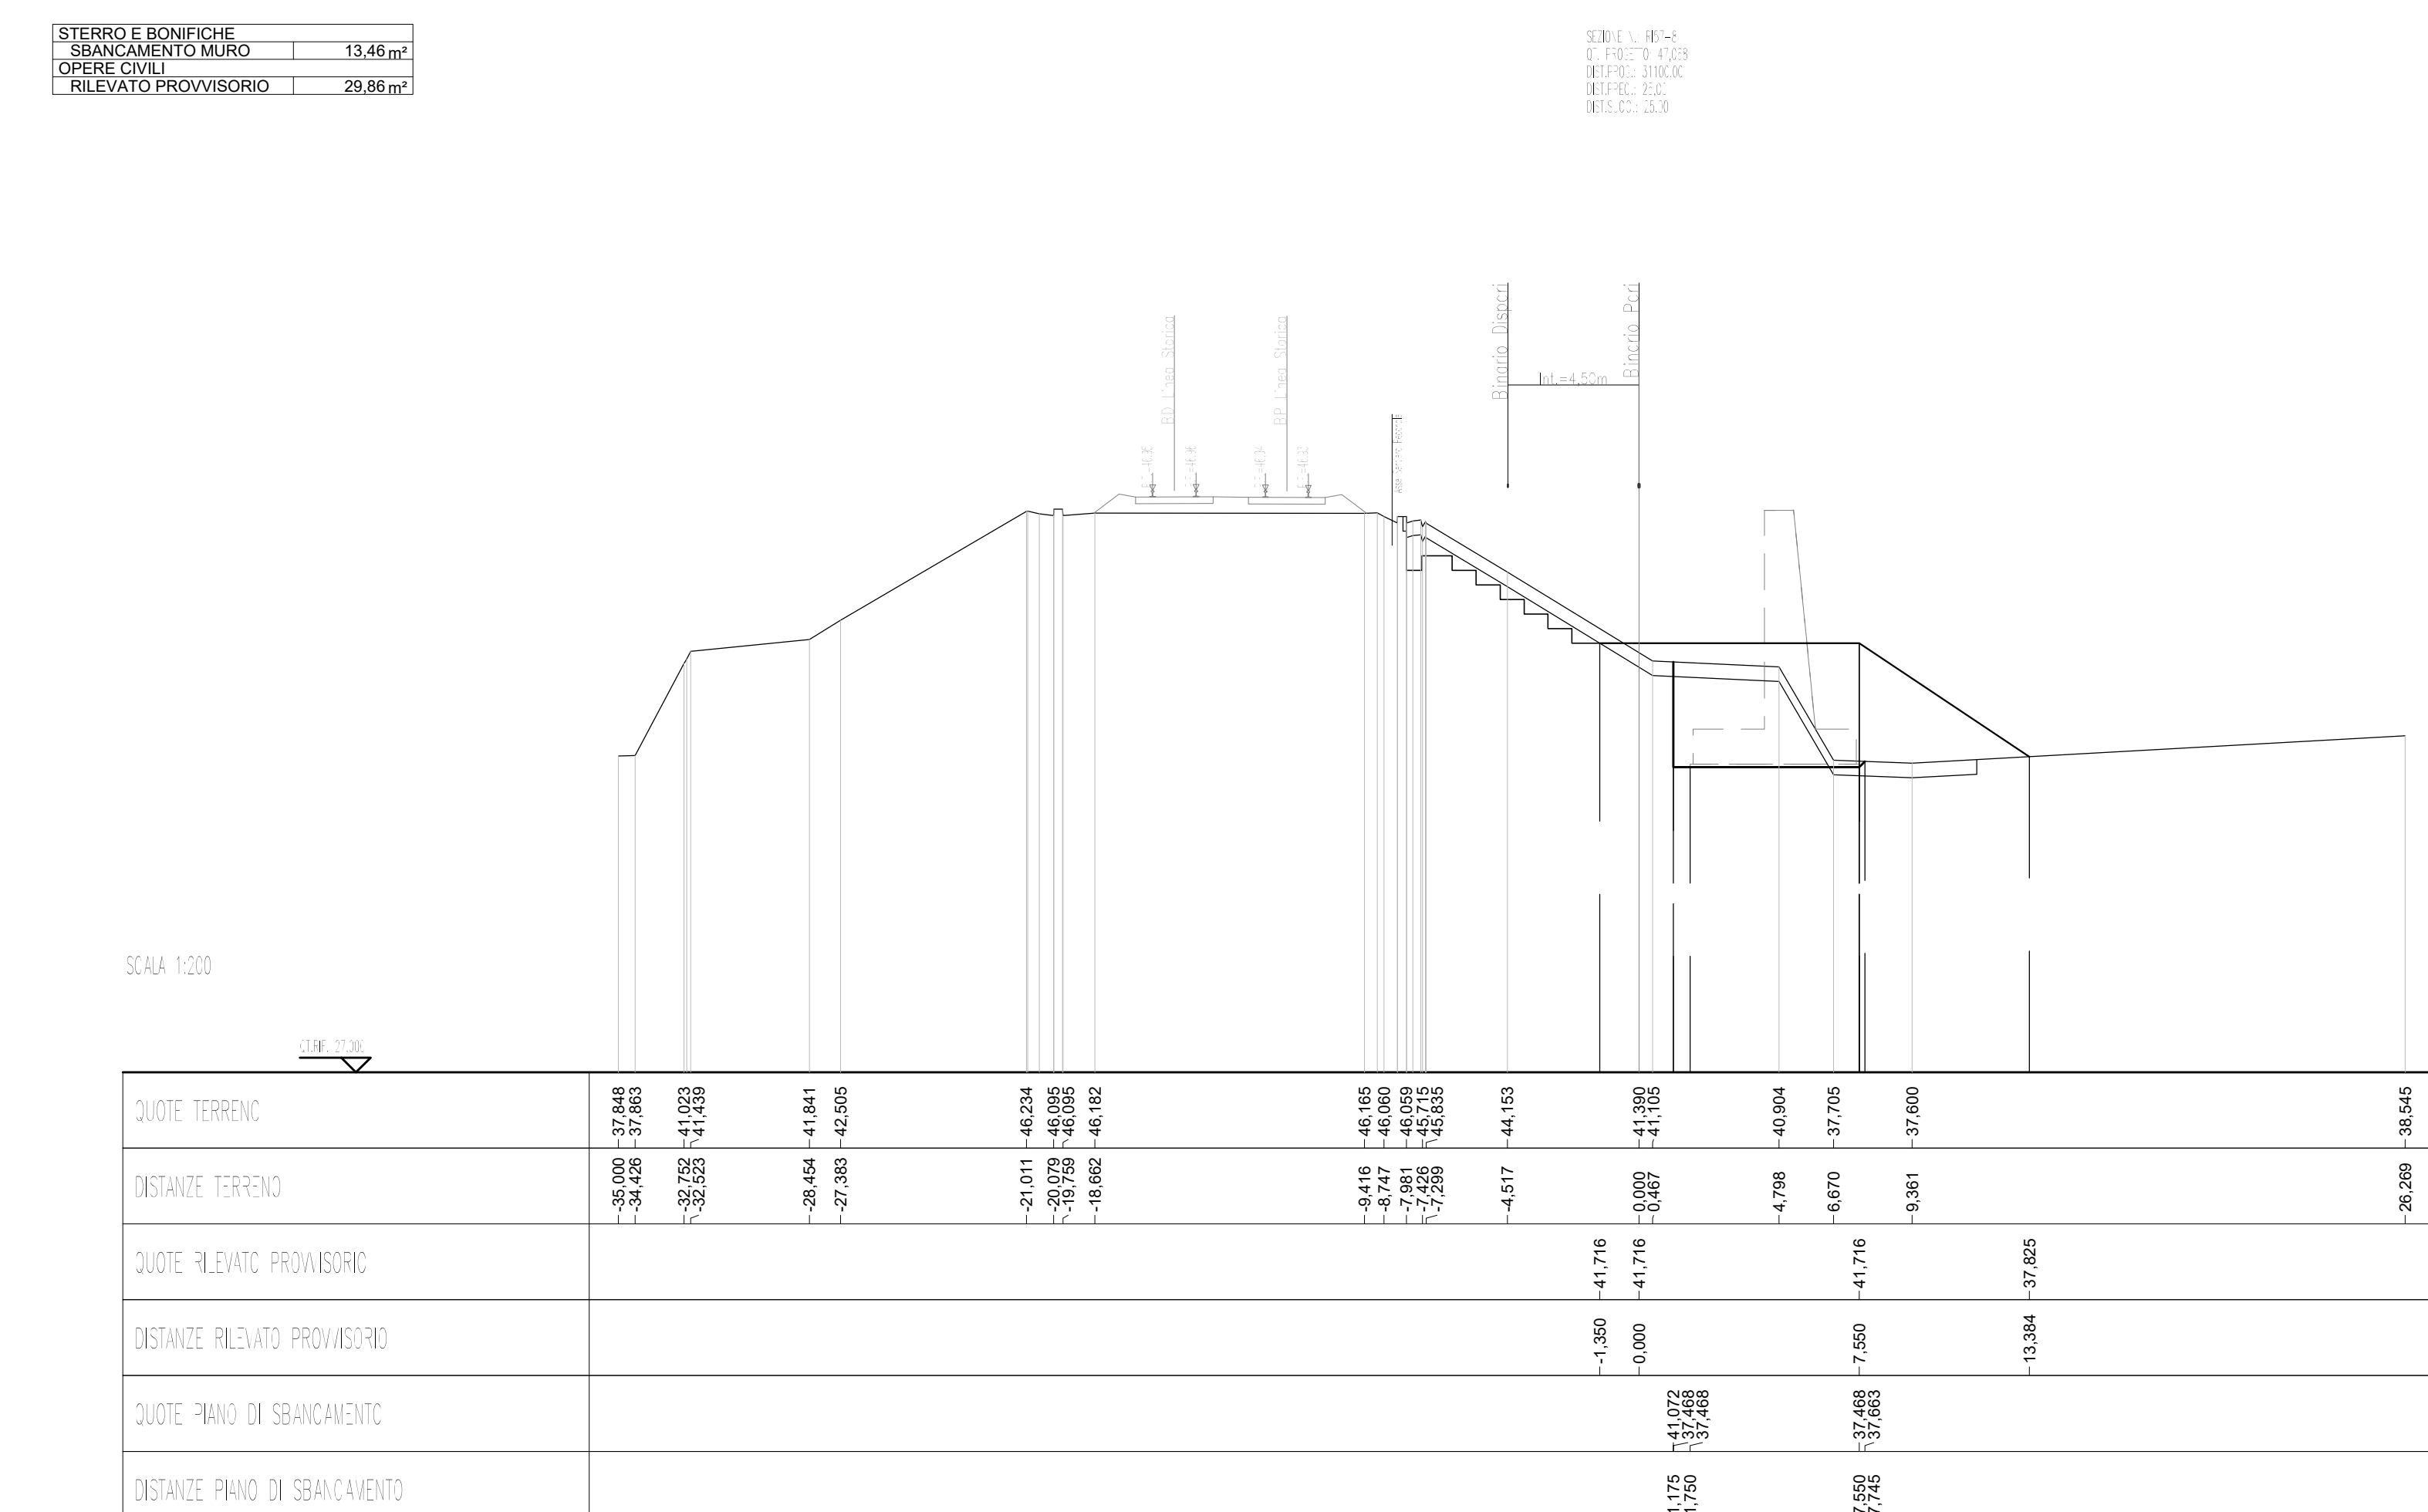


# SEZIONI TRASVERSALI TAV. 2/2

Scala 1:200

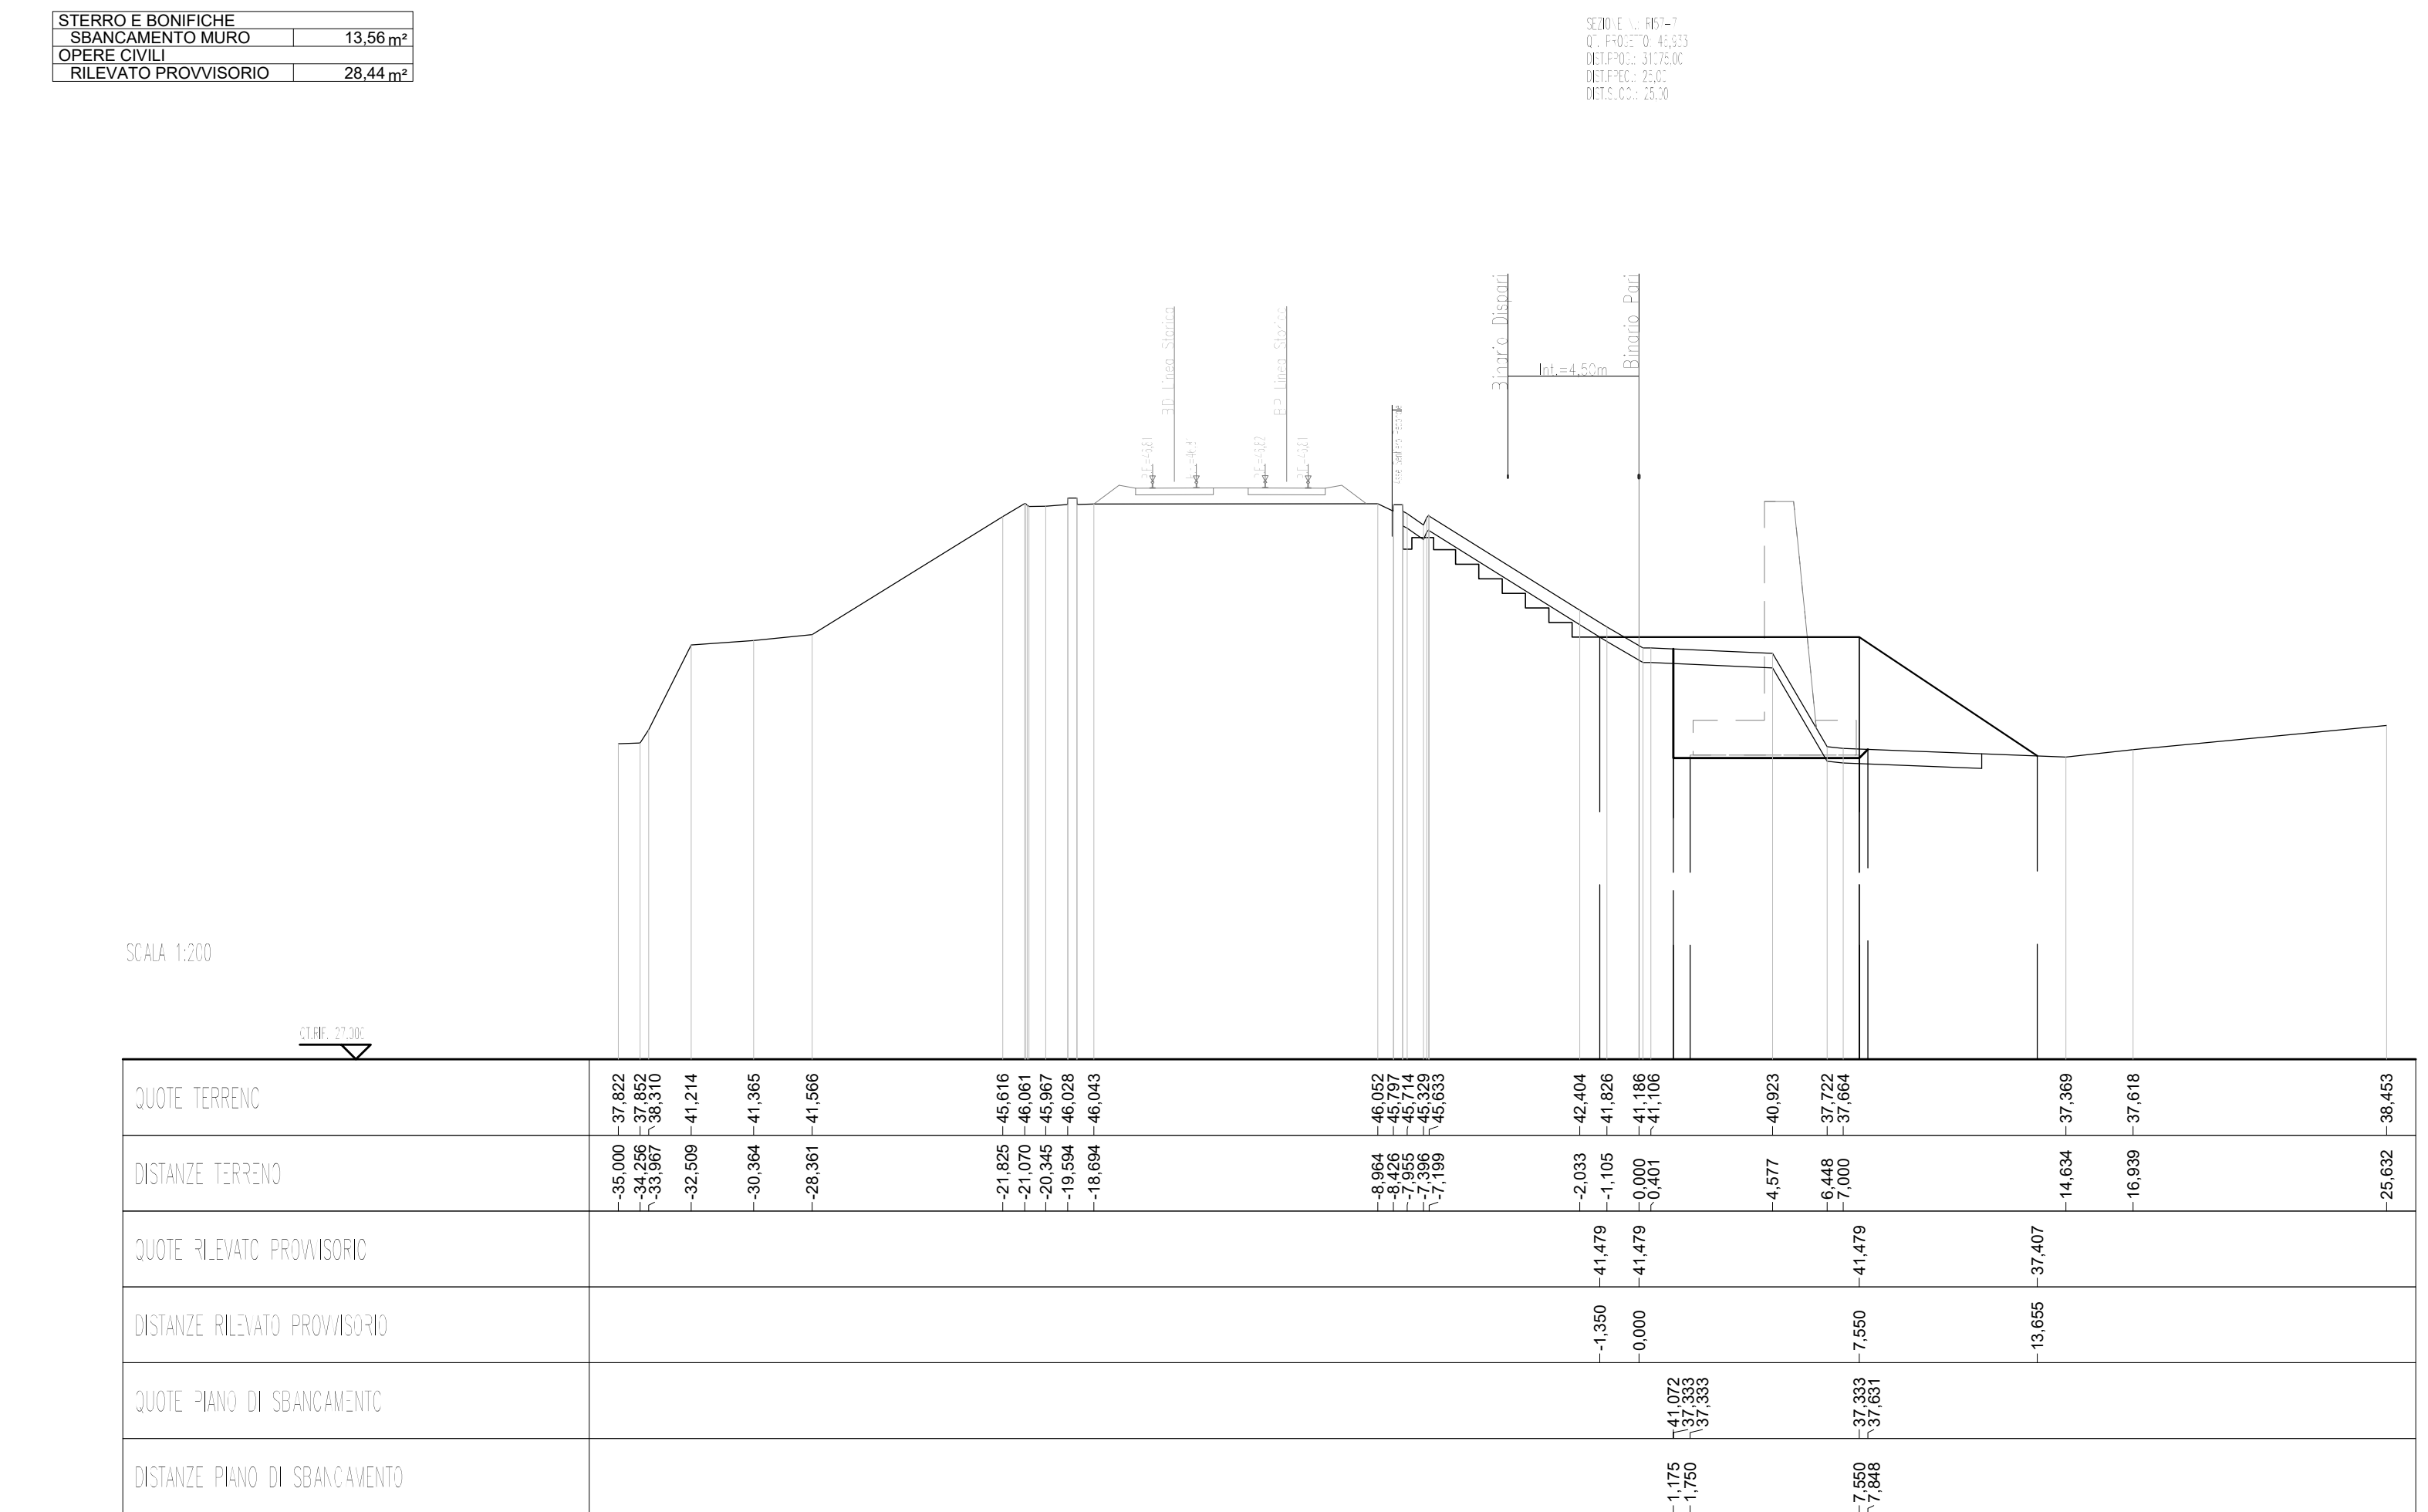

DESCRIZIONE

NOTE GENERALI

- TUTTE LE PROGRESSIVE SONO RIFERITE AL BINARIO PARI, SALVO OVE DIVERSAMENTE SPECIFICATO

CARATTERISTICHE DEI MATERIALI

COMMITTENTE:

ALTA SORVEGLIANZA:

GENERAL CONTRACTOR:

INFRASTRUTTURE FERROVIARIE STRATEGICHE DEFINITE DALLA LEGGE OBIETTIVO N. 443/01

LINEA A.V. /A.C. TORINO-VENEZIA Tratta VERONA-PADOVA  
Lotto funzionale Verona-Bivio Vicenza

PROGETTO ESECUTIVO

RILEVATI FERROVIARIO DA PK 30+940,00 A PK 31+190,00  
SCAVI E OPERE PROVVISORIALI  
SEZIONI TRASVERSALI - TAV. 2

GENERAL CONTRACTOR:

DIRETTORE LAVORI:

SCALA: 1:200

PROGETTO:

VERBA CONCORSO IRICAV DUE

Pratificazione	Descrizione	Stato	Data	Verificato	Data	Approvato	Data
A	ESPOSIZIONE	Chiusa	01/03/2021	Castelletti	01/03/2021	Castelletti	01/03/2021
B							
C							

File:

Progetto cofinanziato dalla Unione Europea