

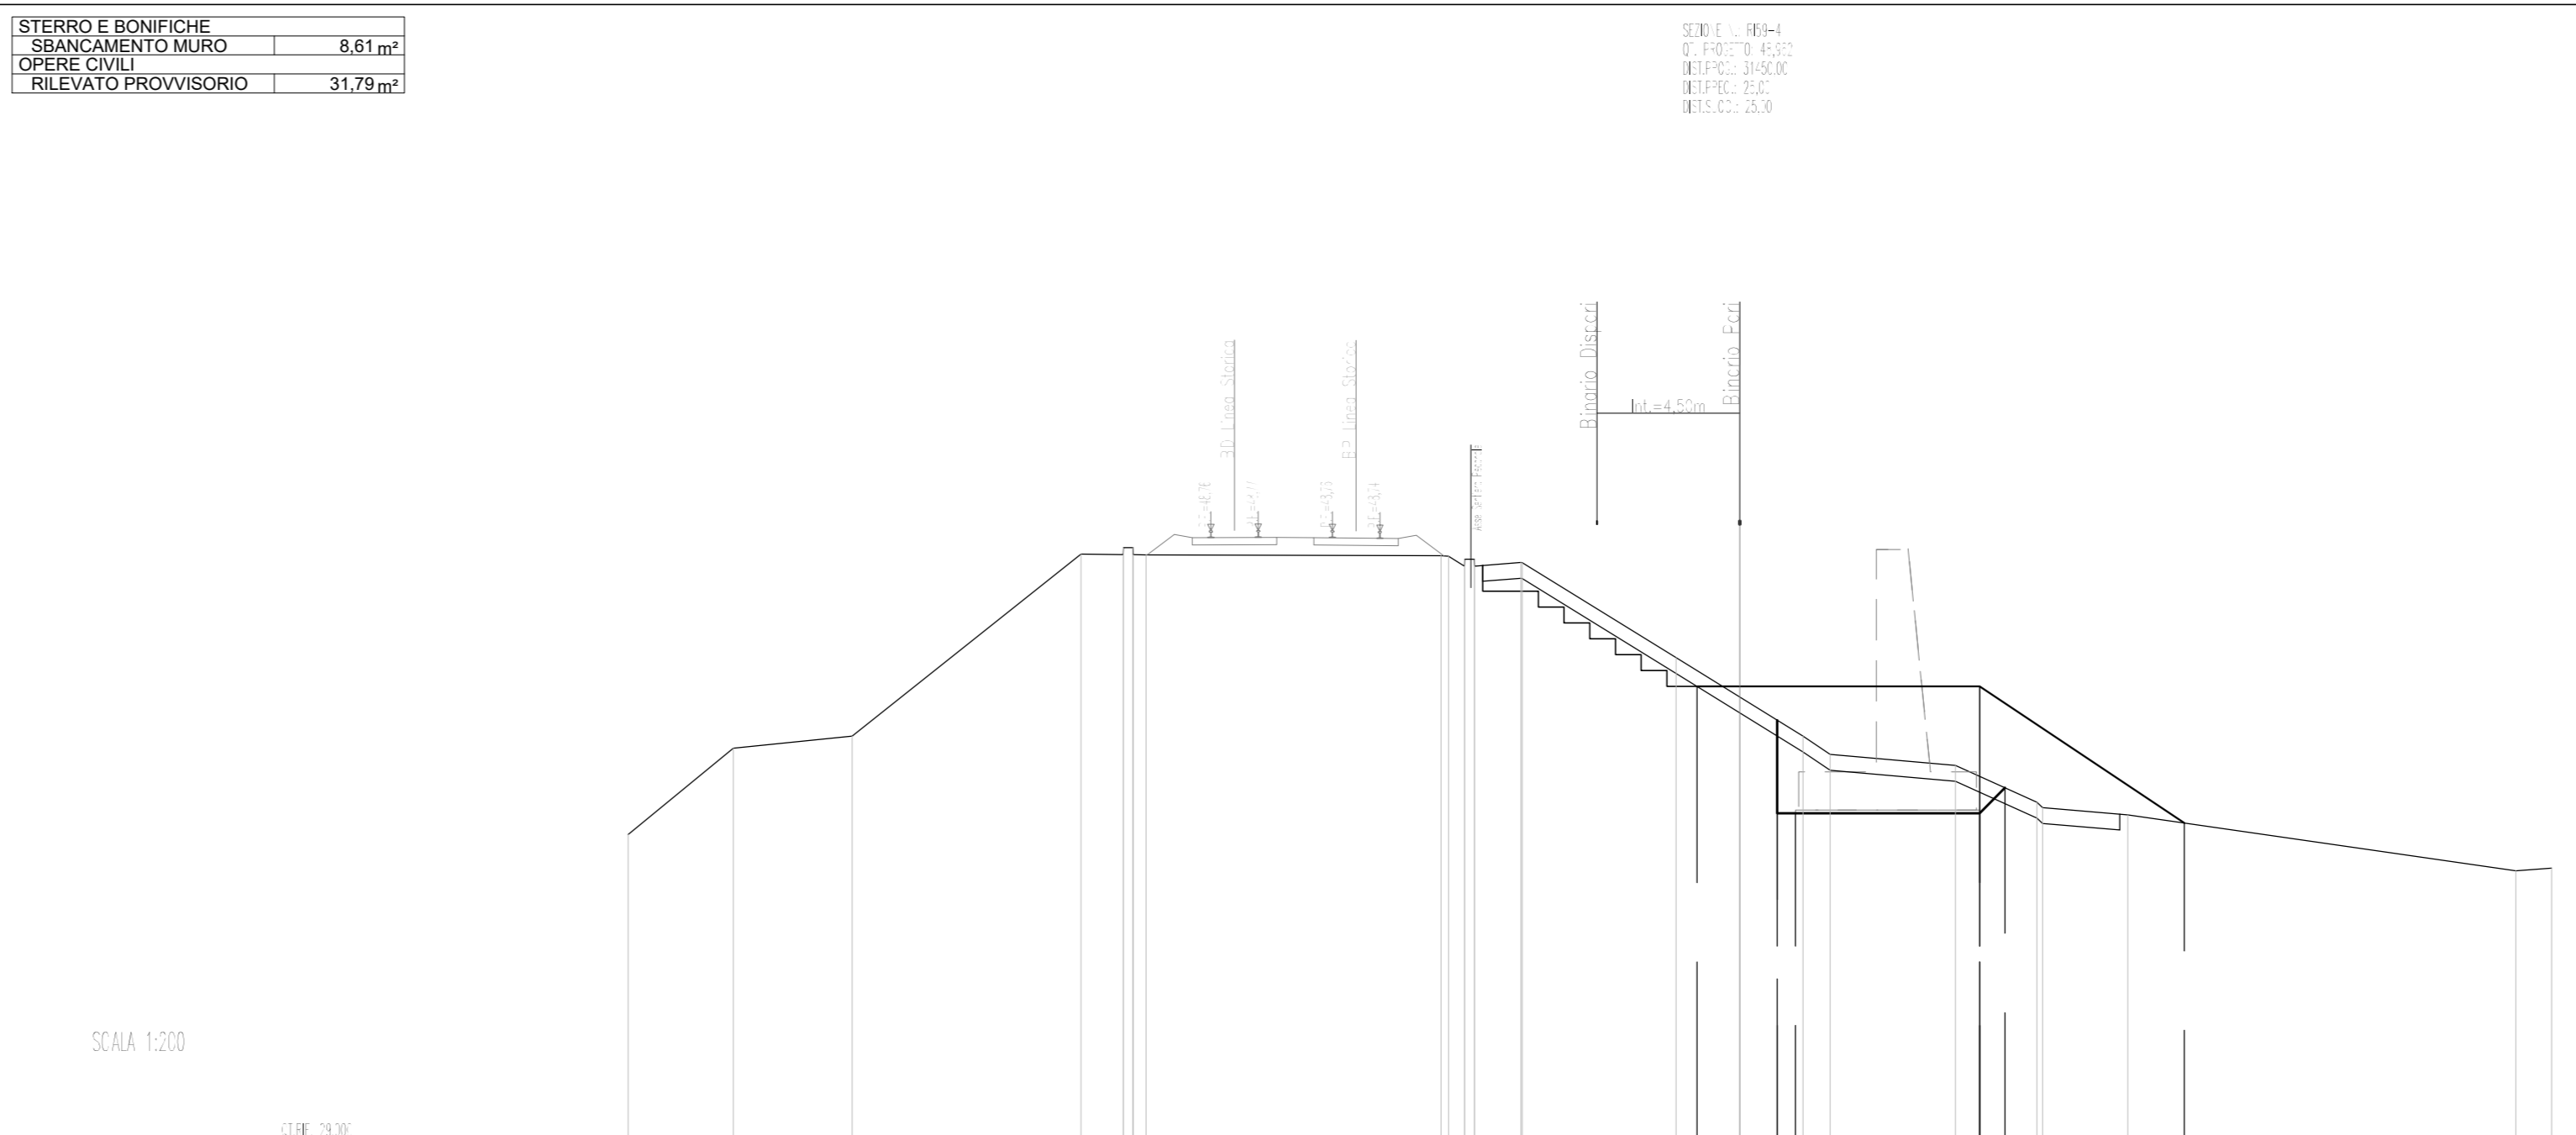
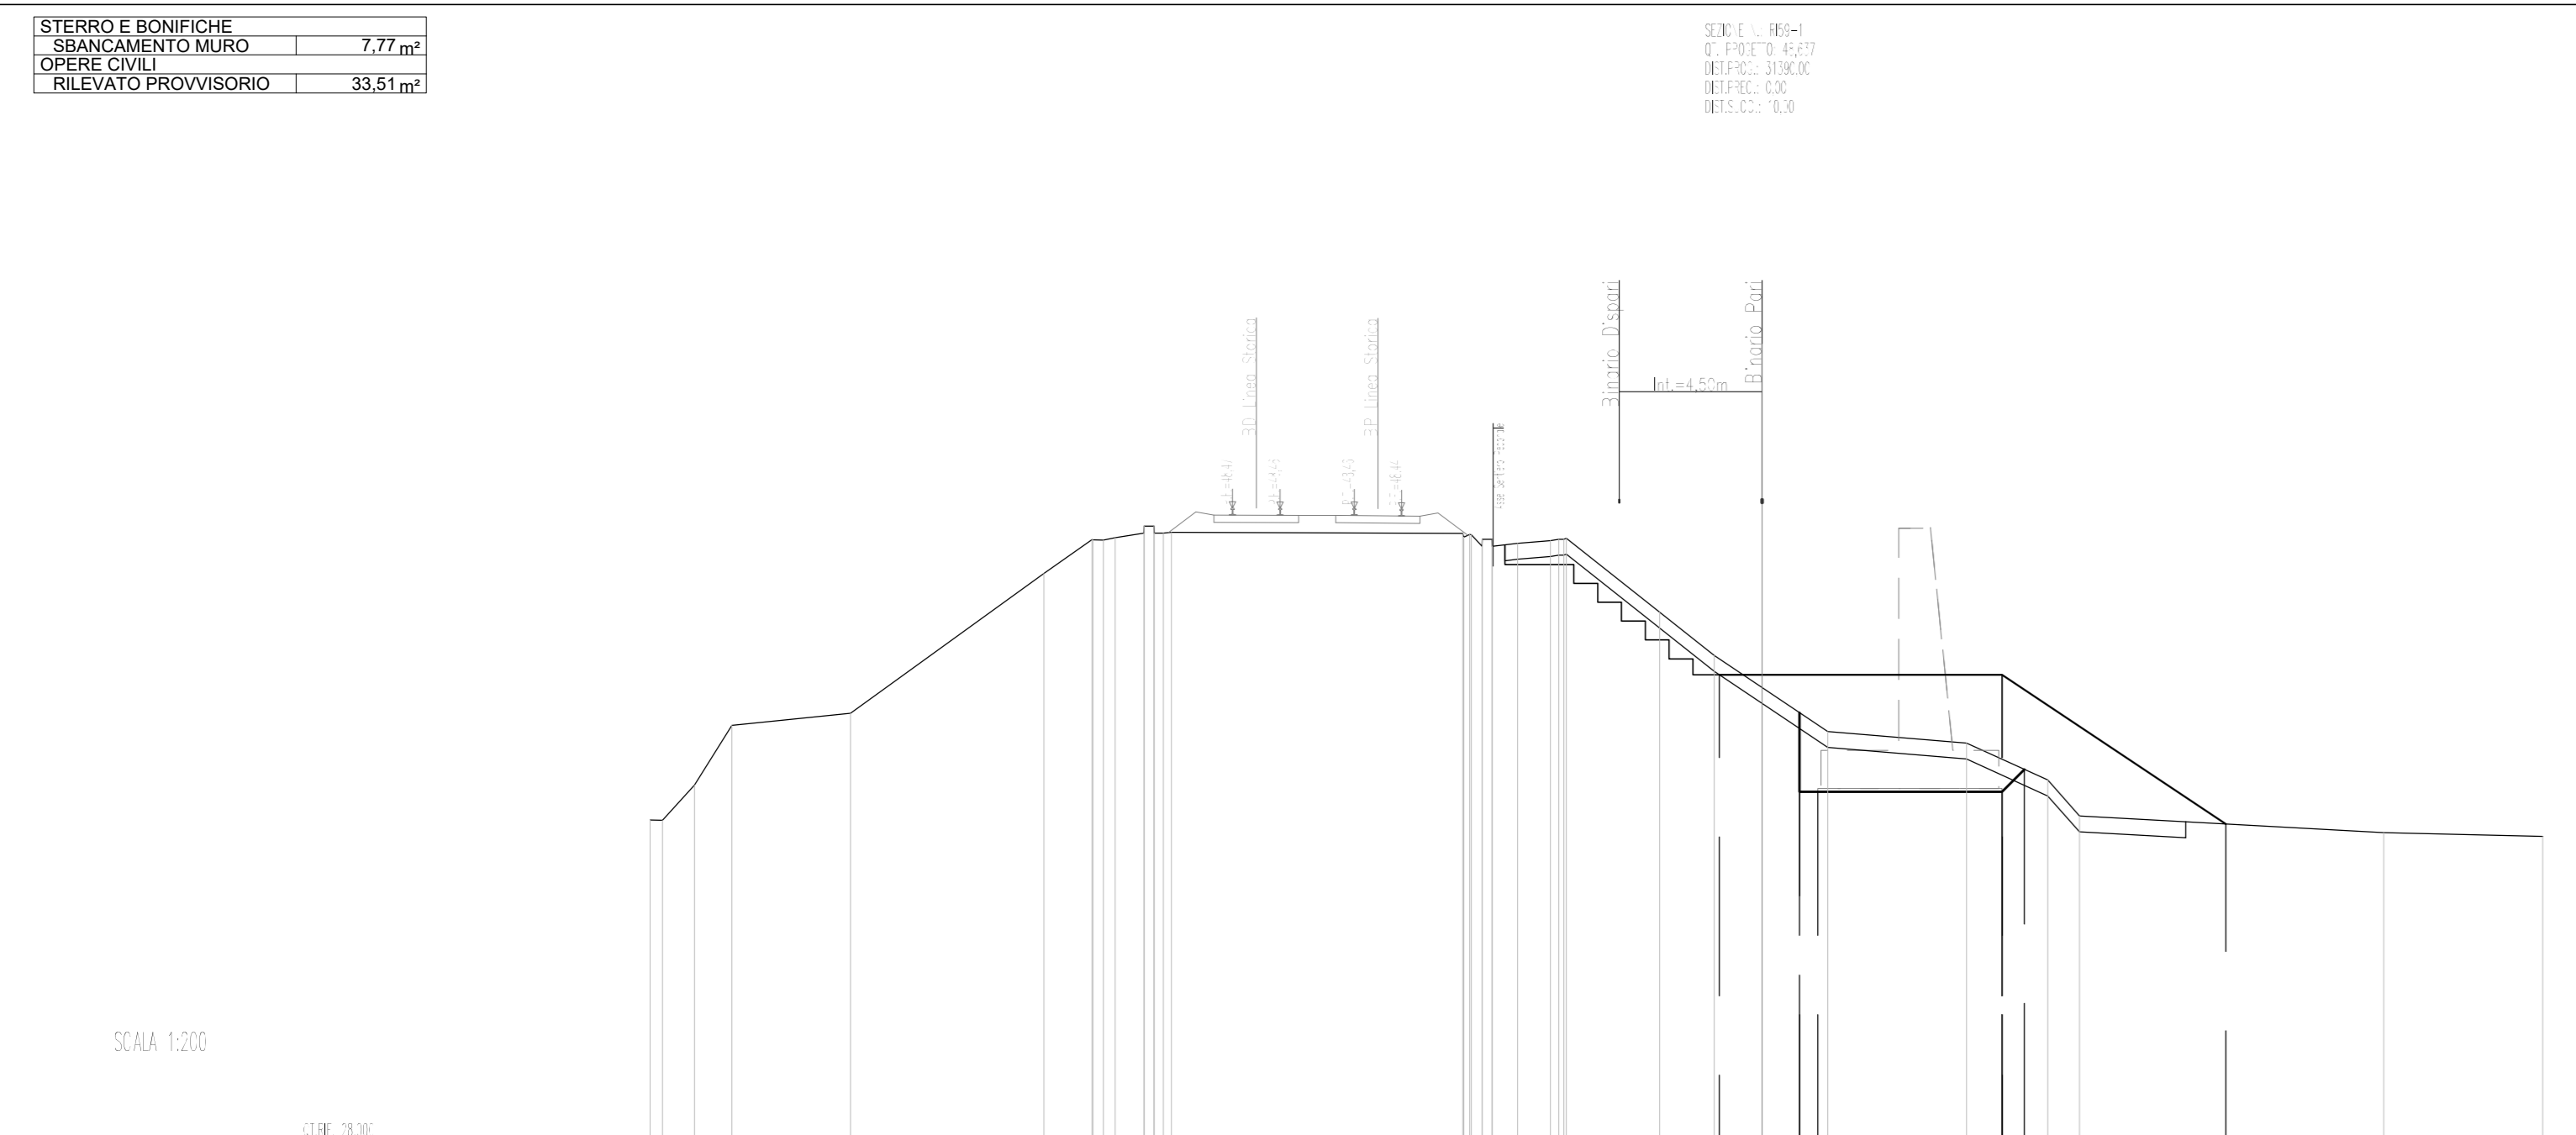


SEZIONI TRASVERSALI TAV. 1/2  
Scala 1:200

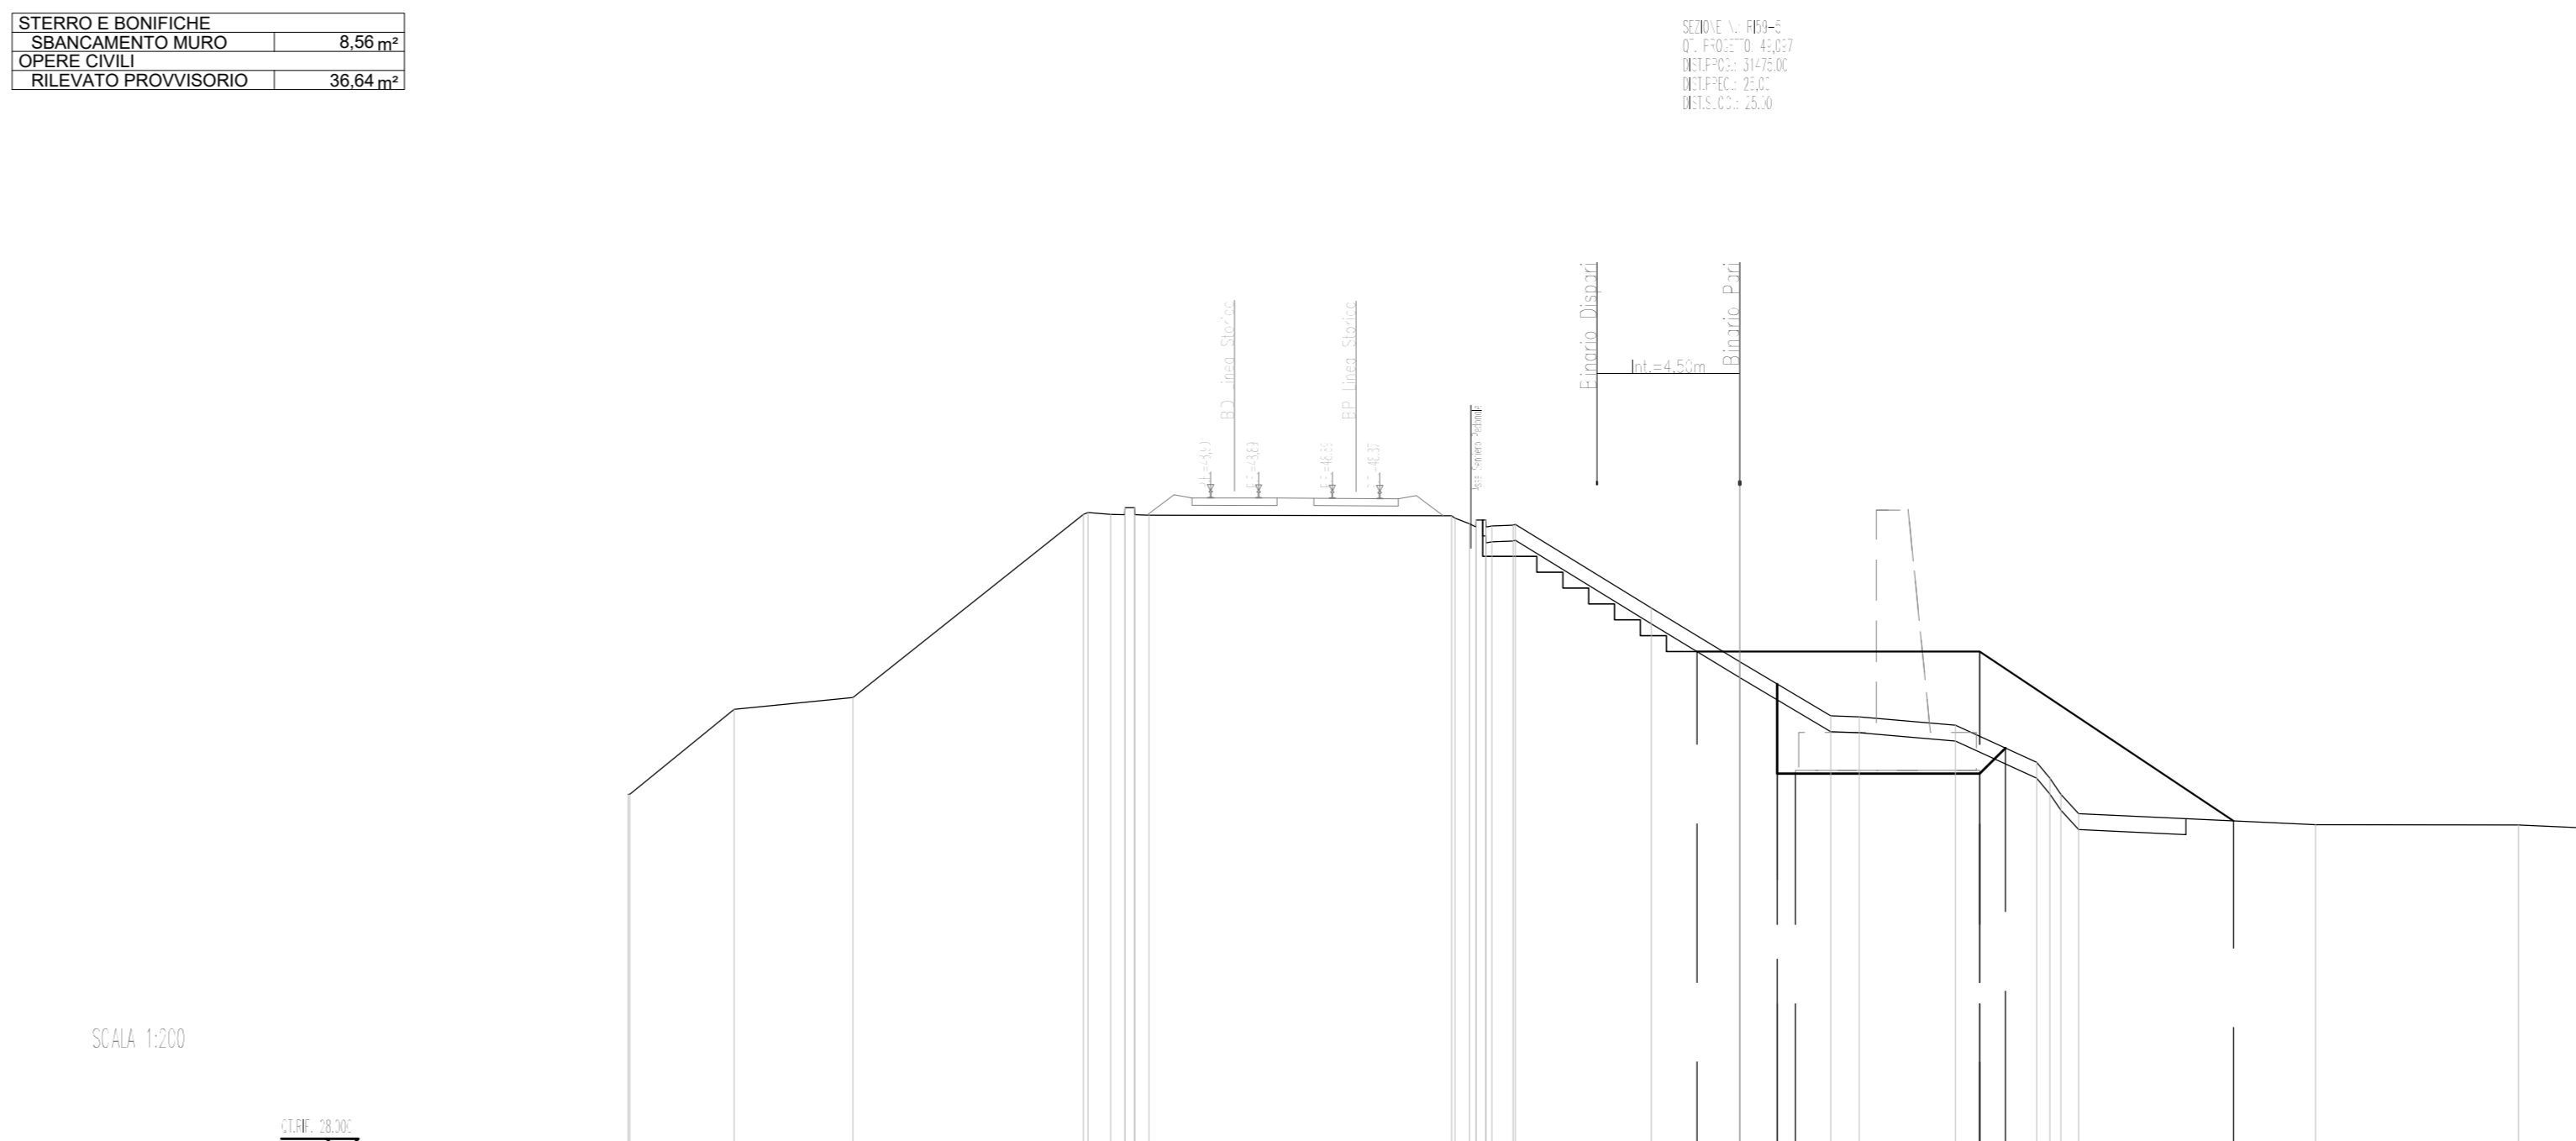



QUOTE RILEVATO PROVVISORIO																	
DISTANZE RILEVATO PROVVISORIO																	
QUOTE PIANO DI SBARACCIAMENTO																	
DISTANZE PIANO DI SBARACCIAMENTO																	

QUOTE RILEVATO PROVVISORIO																	
DISTANZE RILEVATO PROVVISORIO																	
QUOTE PIANO DI SBARACCIAMENTO																	
DISTANZE PIANO DI SBARACCIAMENTO																	

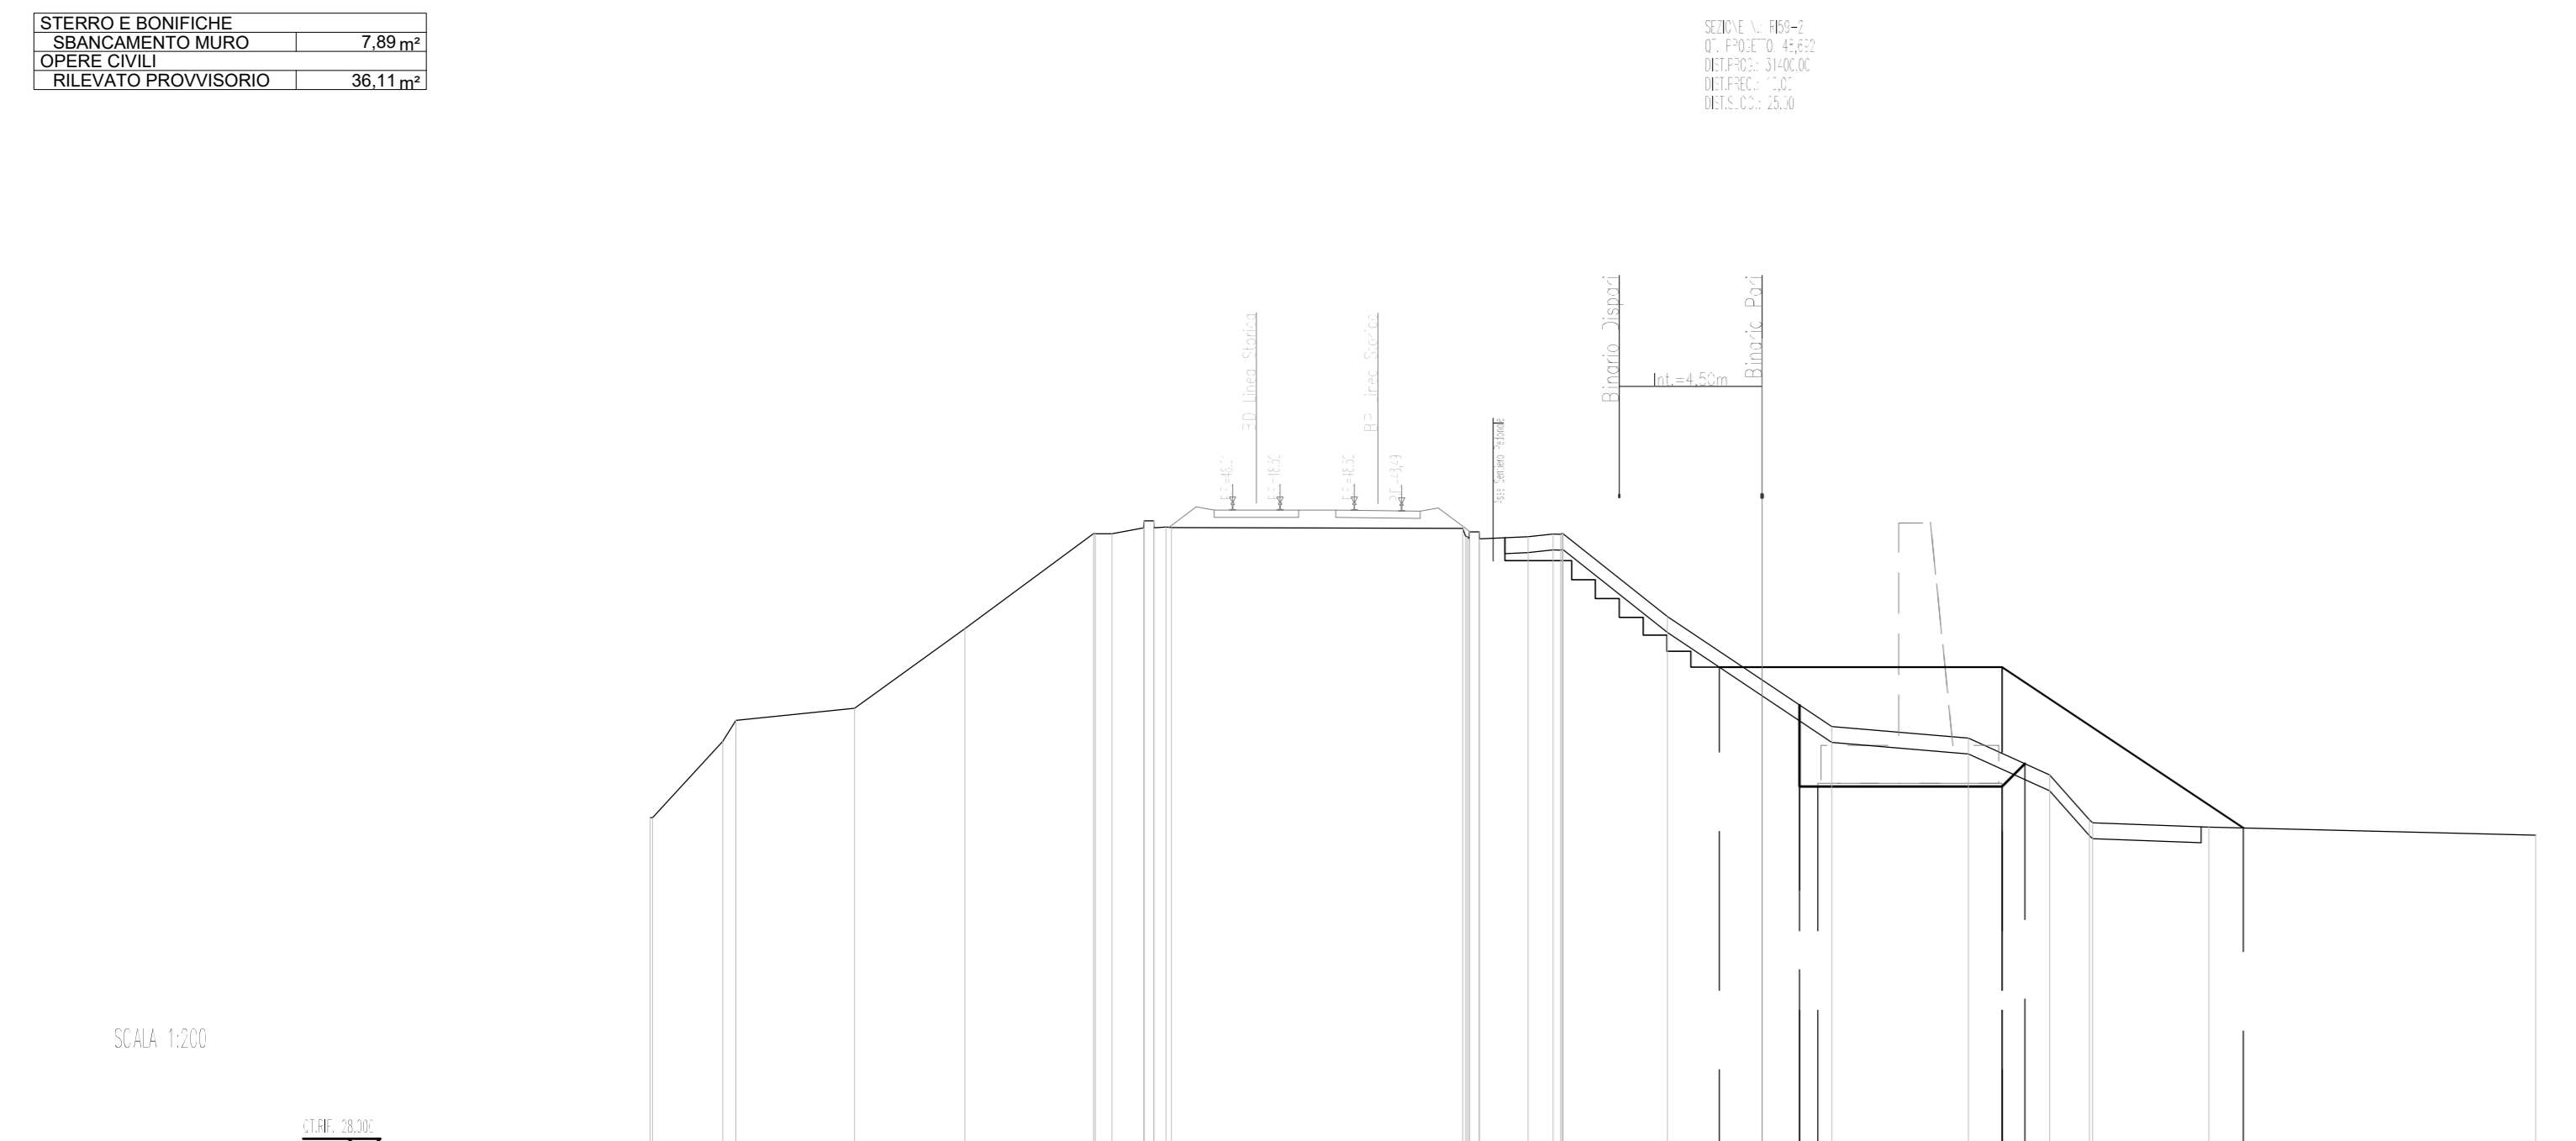



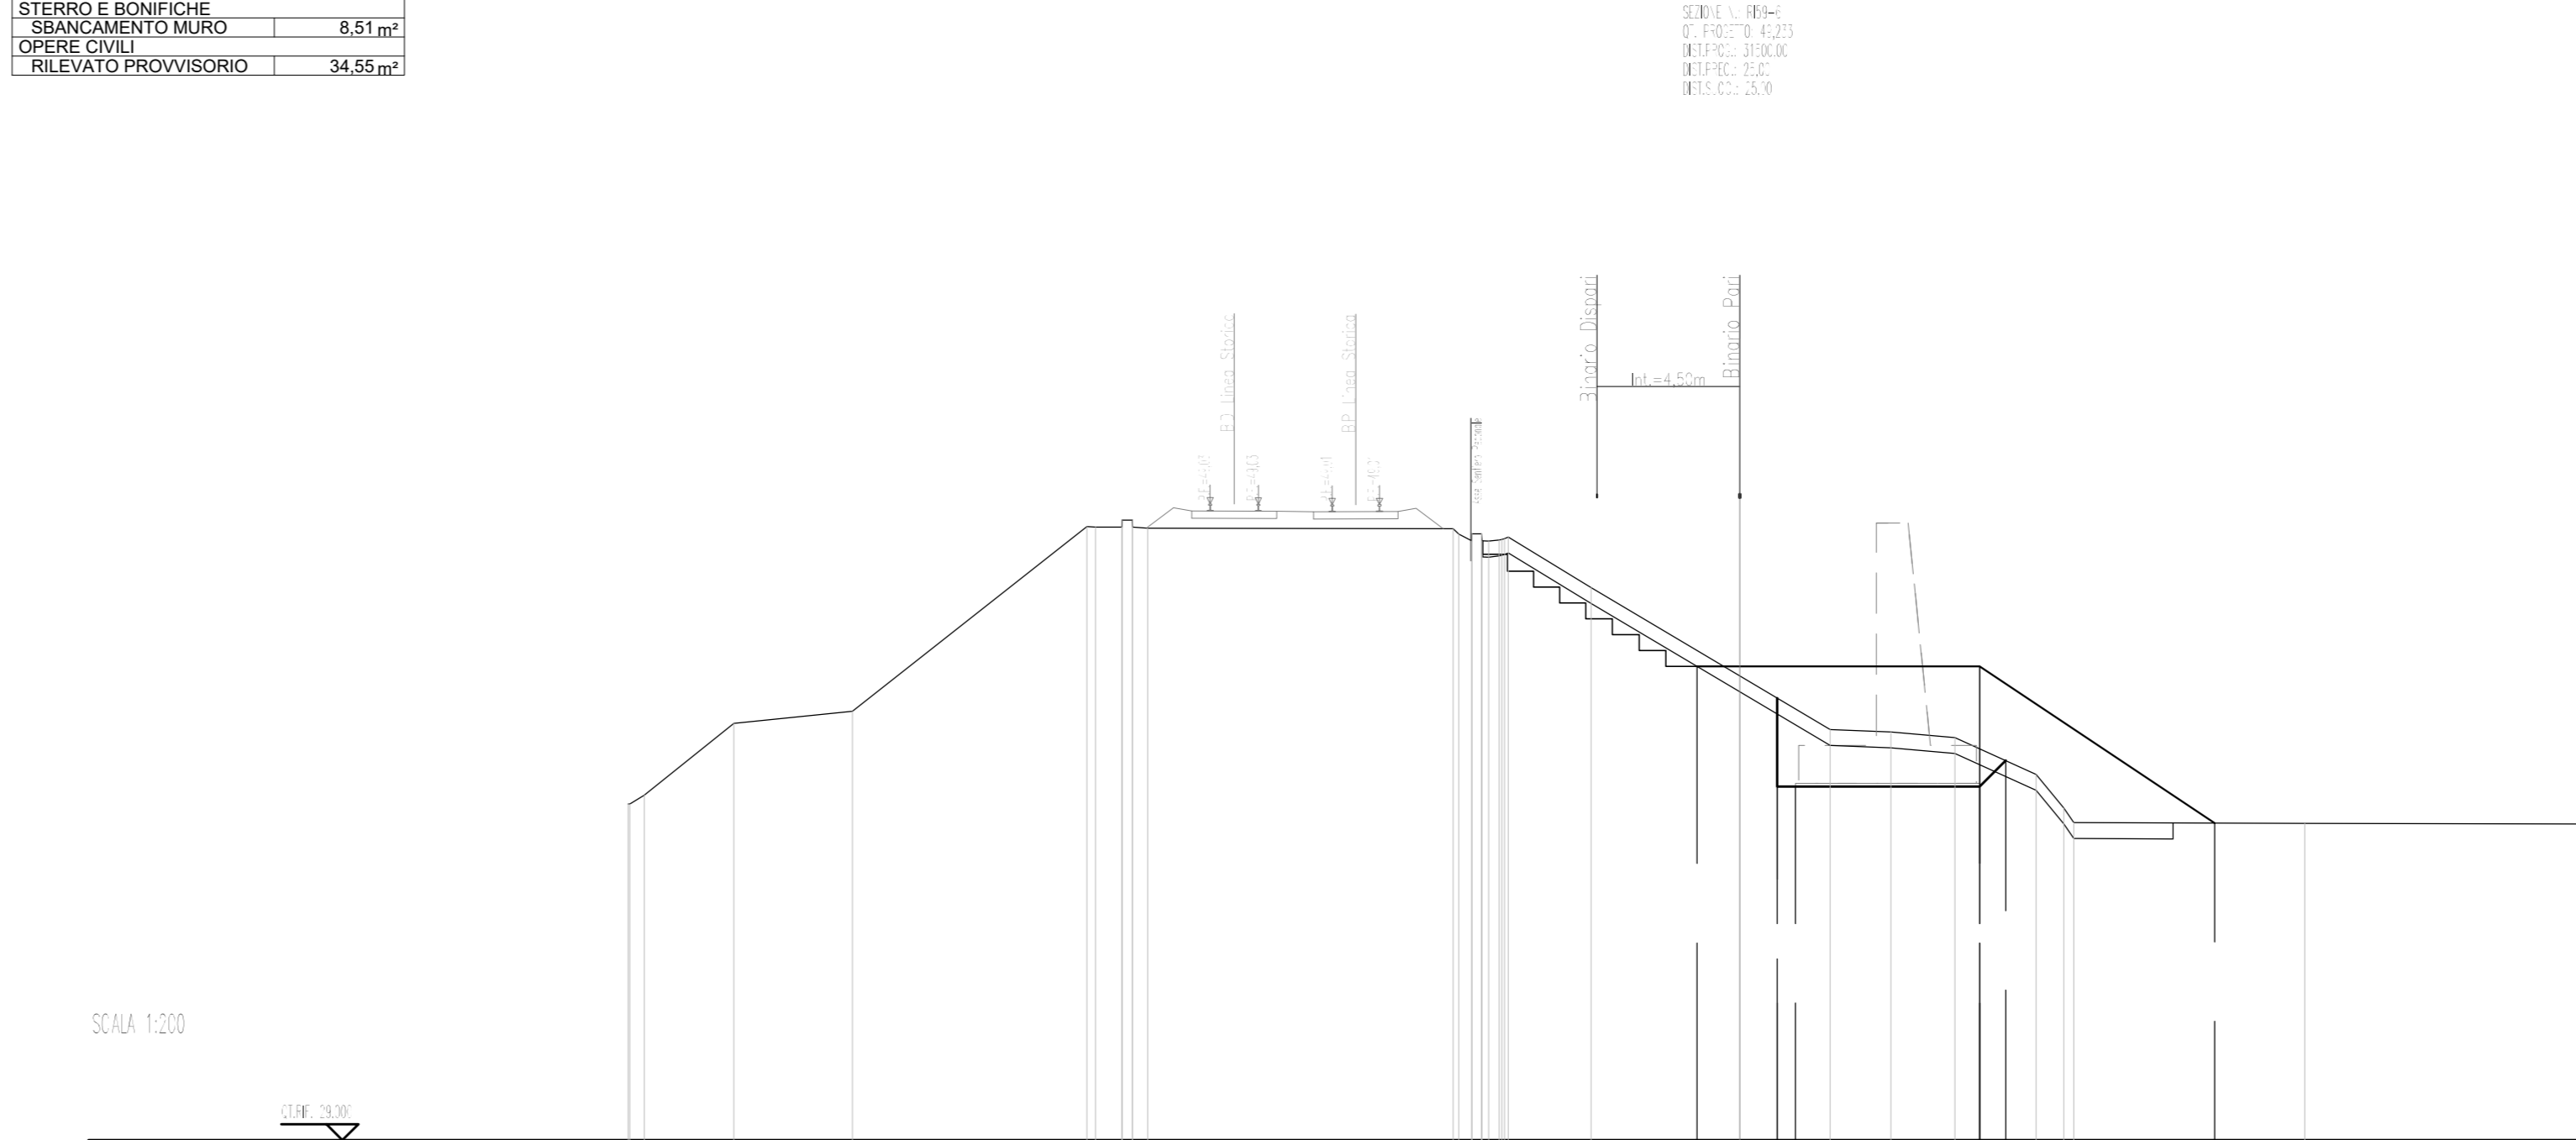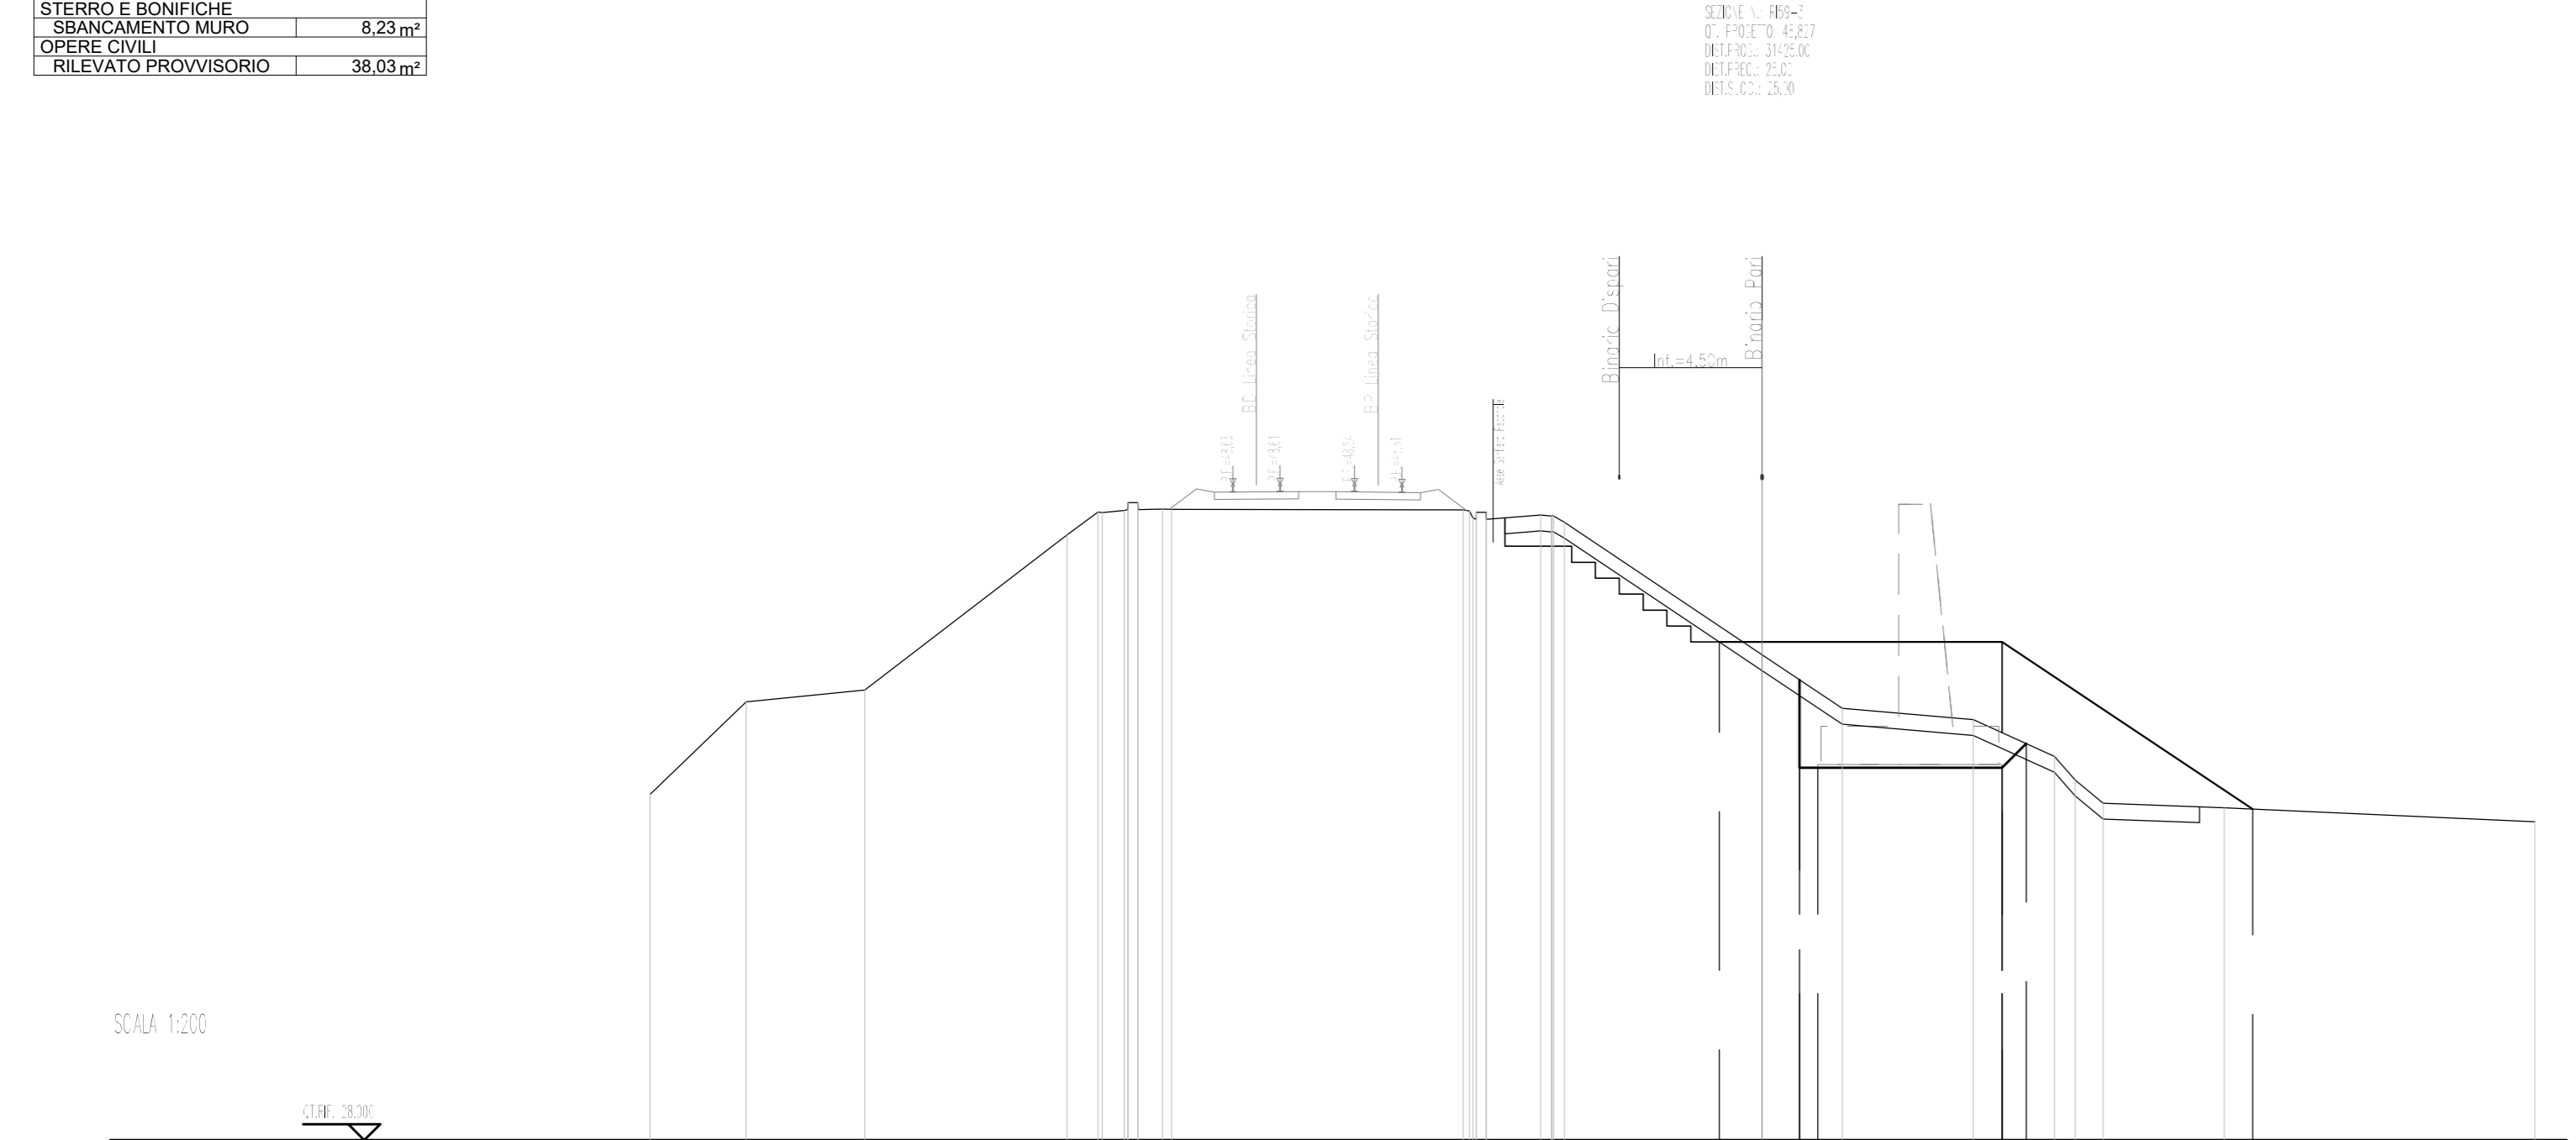



DESEGNI DI RIFERIMENTO

DESCRIZIONE	CODICE
ELENCO ELABORATI	INT12E2ZERRS900001
RELAZIONE TECNICA GENERALE	INT12E2ZERRS900002
RELAZIONE DI COMPONTO P.V.P.E.	INT12E2ZERRS900003
PLANIMETRIA STATO DI FATTO	INT12E2ZERRS900004
PLANIMETRIA DI PROGETTO	INT12E2ZERRS900005
PROFILI LONGITUDINALE	INT12E2ZERRS900006
SEZIONI TIPO E PARTICOLARI	INT12E2ZERRS900007
SEZIONI TRASVERSALI - TAV. 1	INT12E2ZERRS900008
SEZIONI TRASVERSALI - TAV. 2	INT12E2ZERRS900009
SEZIONI TRASVERSALI - TAV. 3	INT12E2ZERRS900010
TABELLARI MOVIMENTI TERRA	INT12E2ZERRS900011
RELAZIONE IDRAULICA SVALTIMENTO ACQUE	INT12E2ZERRS900012
PLANIMETRIA IDRAULICA E SEZIONE DI SCARICO	INT12E2ZERRS900013
LETTAGGI IDRAULICI COLLETTORI RT	INT12E2ZERRS900014
MURO DI SOSTEGNO IN D.X. DAL KM 31+390,00 AL KM 31+600,00 - CARPENTERIA - PIANTA E PROSPETTO - TAV. 1	INT12E2ZERRS900015
MURO DI SOSTEGNO IN D.X. DAL KM 31+390,00 AL KM 31+600,00 - CARPENTERIA - PIANTA E PROSPETTO - TAV. 2	INT12E2ZERRS900016
MURO DI SOSTEGNO IN D.X. DAL KM 31+390,00 AL KM 31+600,00 - CARPENTERIA - PIANTA E PROSPETTO - TAV. 3	INT12E2ZERRS900017
FONDAZIONE E TRACCIAMENTO PALI - TAV. 1	INT12E2ZERRS900018
FONDAZIONE E TRACCIAMENTO PALI - TAV. 2	INT12E2ZERRS900019
FONDAZIONE E TRACCIAMENTO PALI - TAV. 3	INT12E2ZERRS900020
MURO DI SOSTEGNO IN D.X. DAL KM 31+390,00 AL KM 31+600,00 - ARMATURA MURI - TAV. 1	INT12E2ZERRS900021
MURO DI SOSTEGNO IN D.X. DAL KM 31+390,00 AL KM 31+600,00 - ARMATURA MURI - TAV. 2	INT12E2ZERRS900022
MURO DI SOSTEGNO IN D.X. DAL KM 31+390,00 AL KM 31+600,00 - ARMATURA MURI - TAV. 3	INT12E2ZERRS900023
MURO DI SOSTEGNO IN D.X. DAL KM 31+390,00 AL KM 31+600,00 - RELAZIONE DI CALCOLO PALI DI FONDAZIONE	INT12E2ZERRS900024

NOTE GENERALI

- TUTTE LE PROGRESSIVE SONO RIFERITE AL BINARIO PARI, SALVO OVE DIVERSEMENTE SPECIFICATO

CARATTERISTICHE DEI MATERIALI

COMMITTEE:

ALTA Sorveglianza:

GENERAL CONTRACTOR:

INFRASTRUTTURE FERROVIARIE STRATEGICHE DEFINITE DALLA LEGGE OBIETTIVO N. 443/01  
**LINEA A.V. /A.C. TORINO-VENEZIA Tratta VERONA-PADOVA**  
Lotto funzionale Verona-Bivio Vicenza  
**PROGETTO ESECUTIVO**

RILEVATI  
RILEVATO FERROVIARIO DA PK 31+390,00 A PK 31+633,65  
SCAVI E OPERE PROVVISORIALI  
SEZIONI TRASVERSALI - TAV. 1

GENERAL CONTRACTOR:

PROGETTO:

REVISIONI:

Rev.	Descrizione	Autore	Data	Verificato	Data	Approvato	Data
A	ESIGIONE						
B							
C							

COG: 837797CDI Cod. origin.: 0000

Progetto cofinanziato dalla Unione Europea

TUTTI I DIRITTI DEL PRESENTE DOCUMENTO SONO RISERVATI. LA PRODUZIONE ANCHE PARZIALE E VIETATA.