
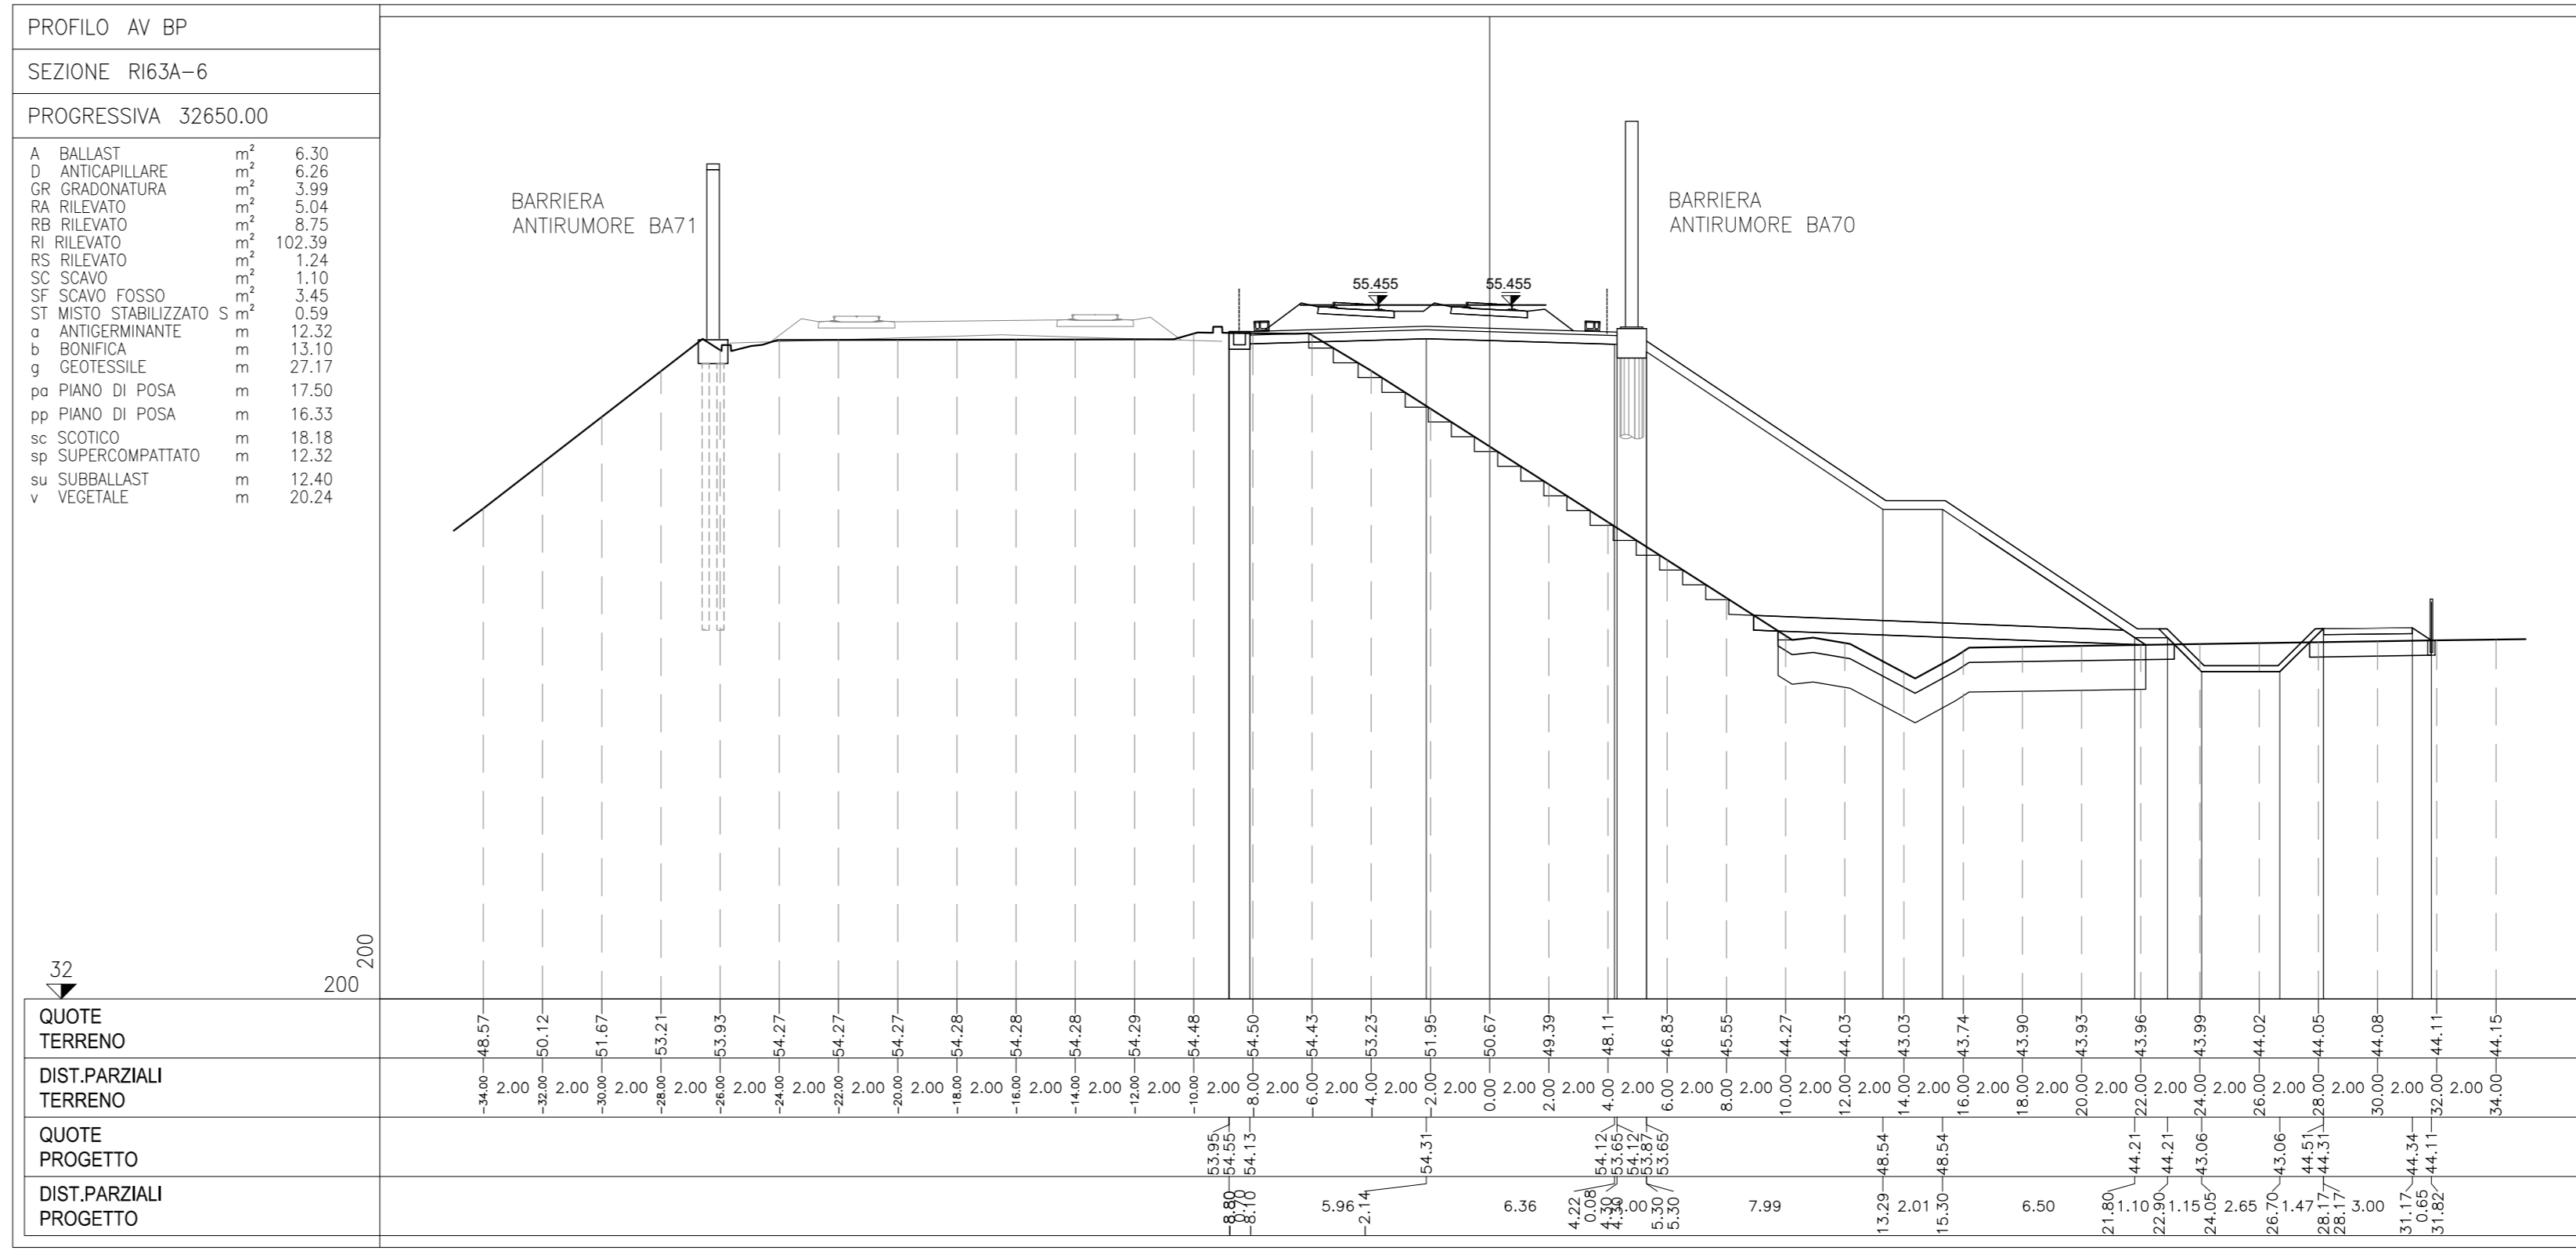
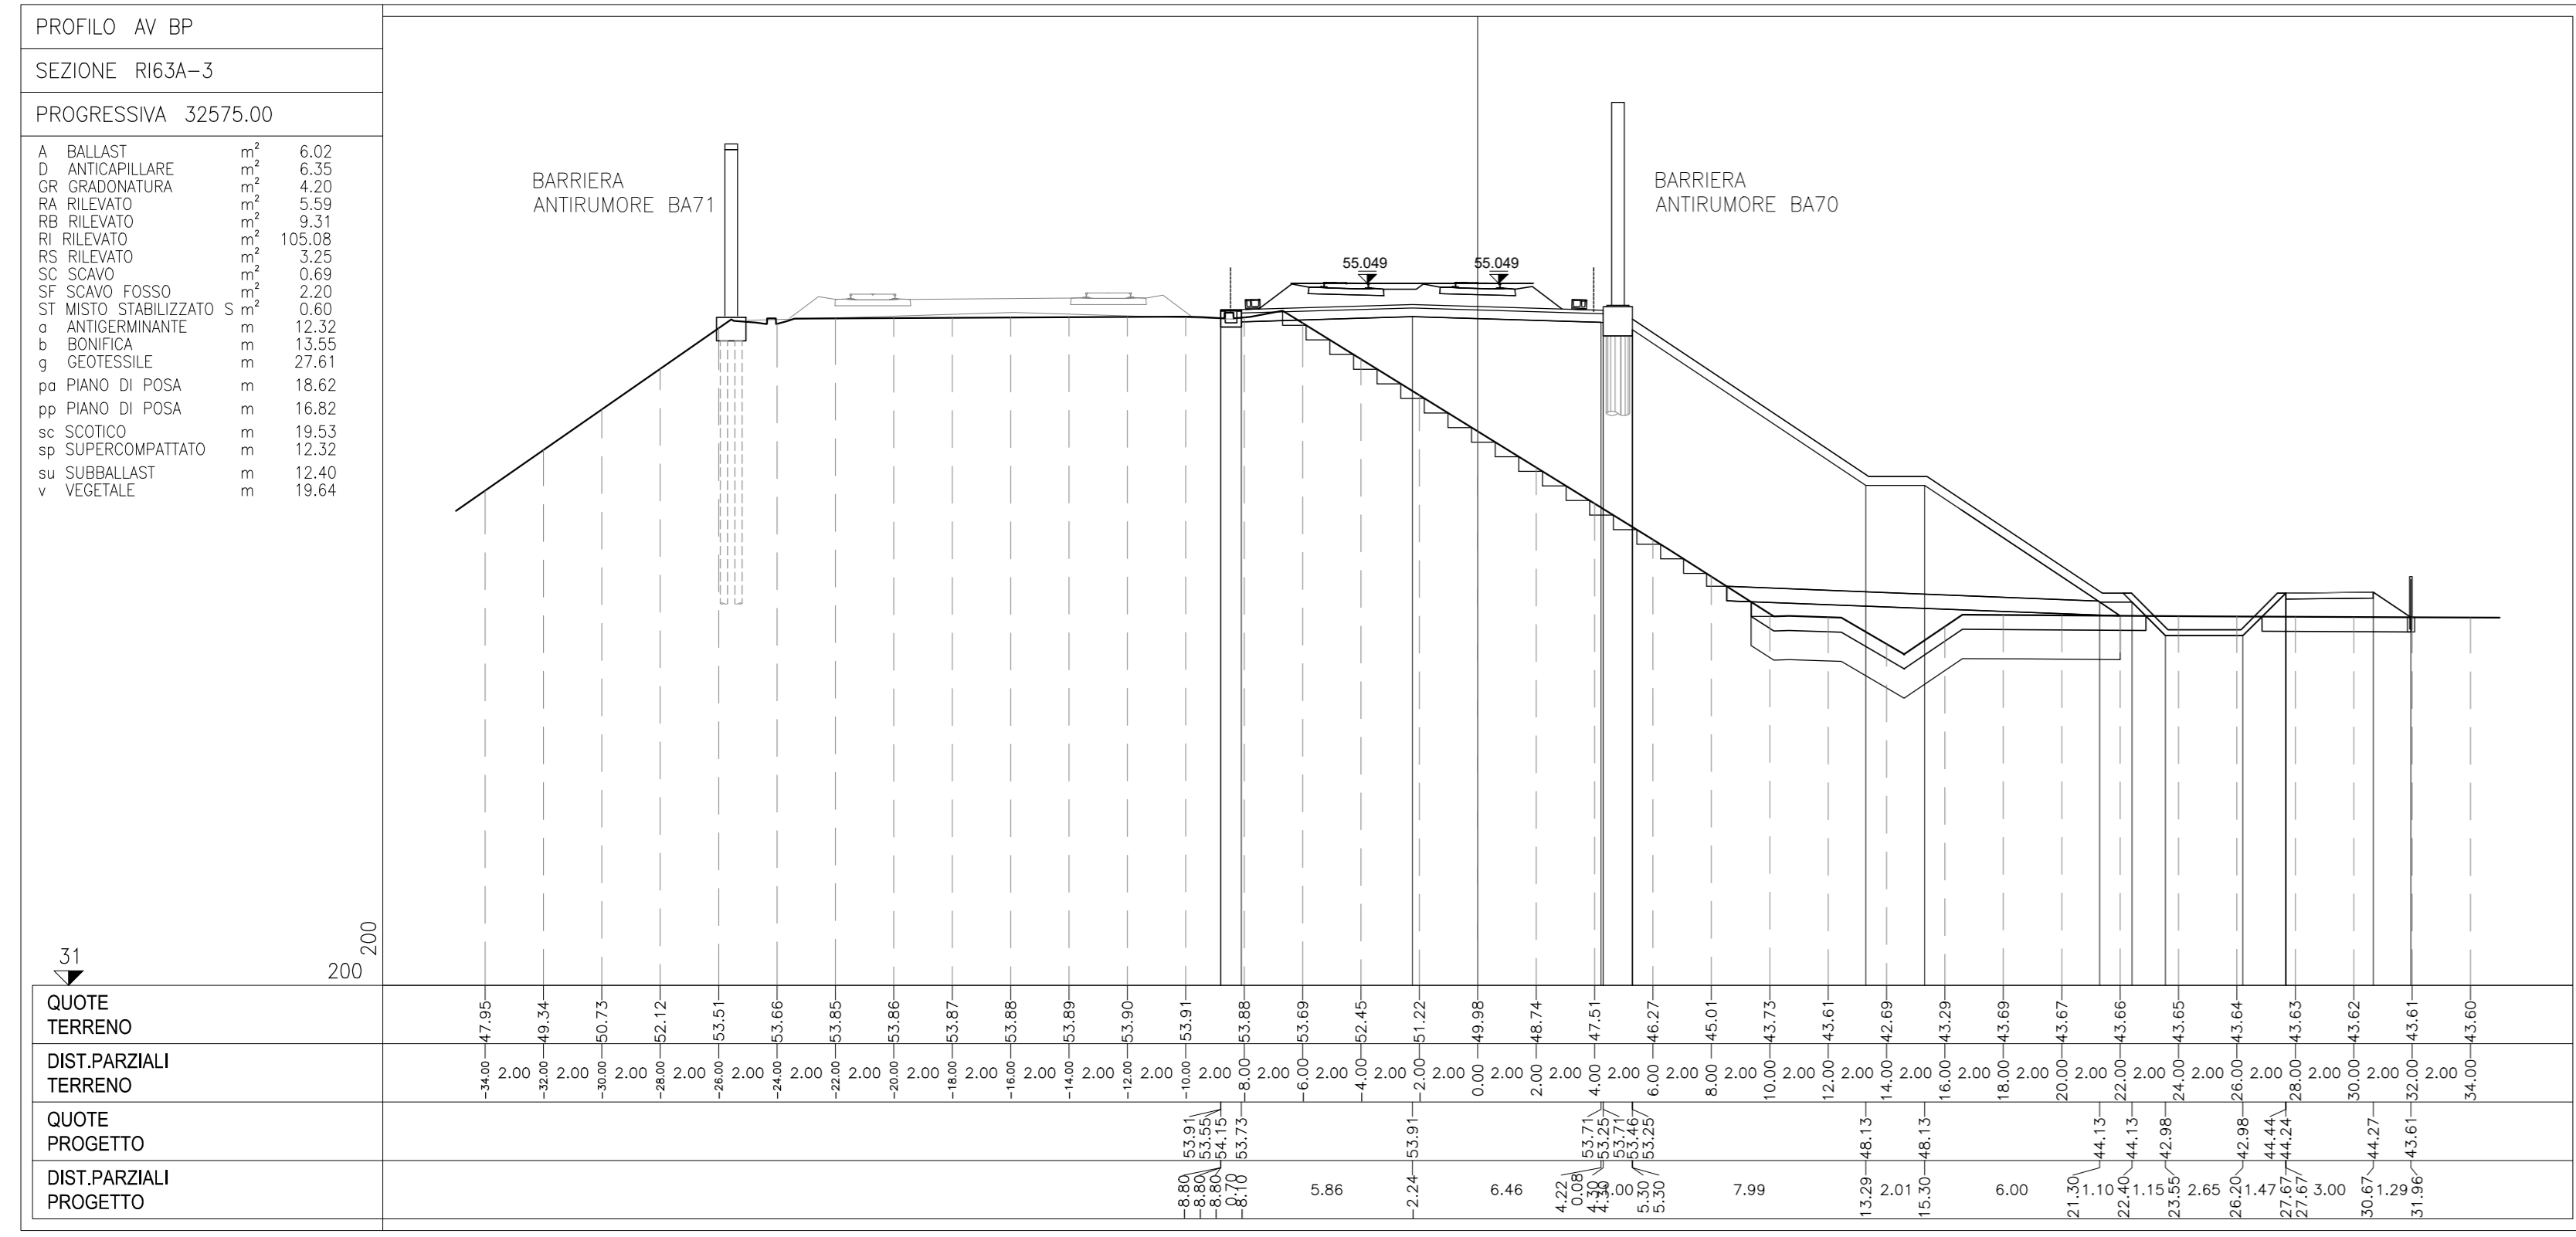
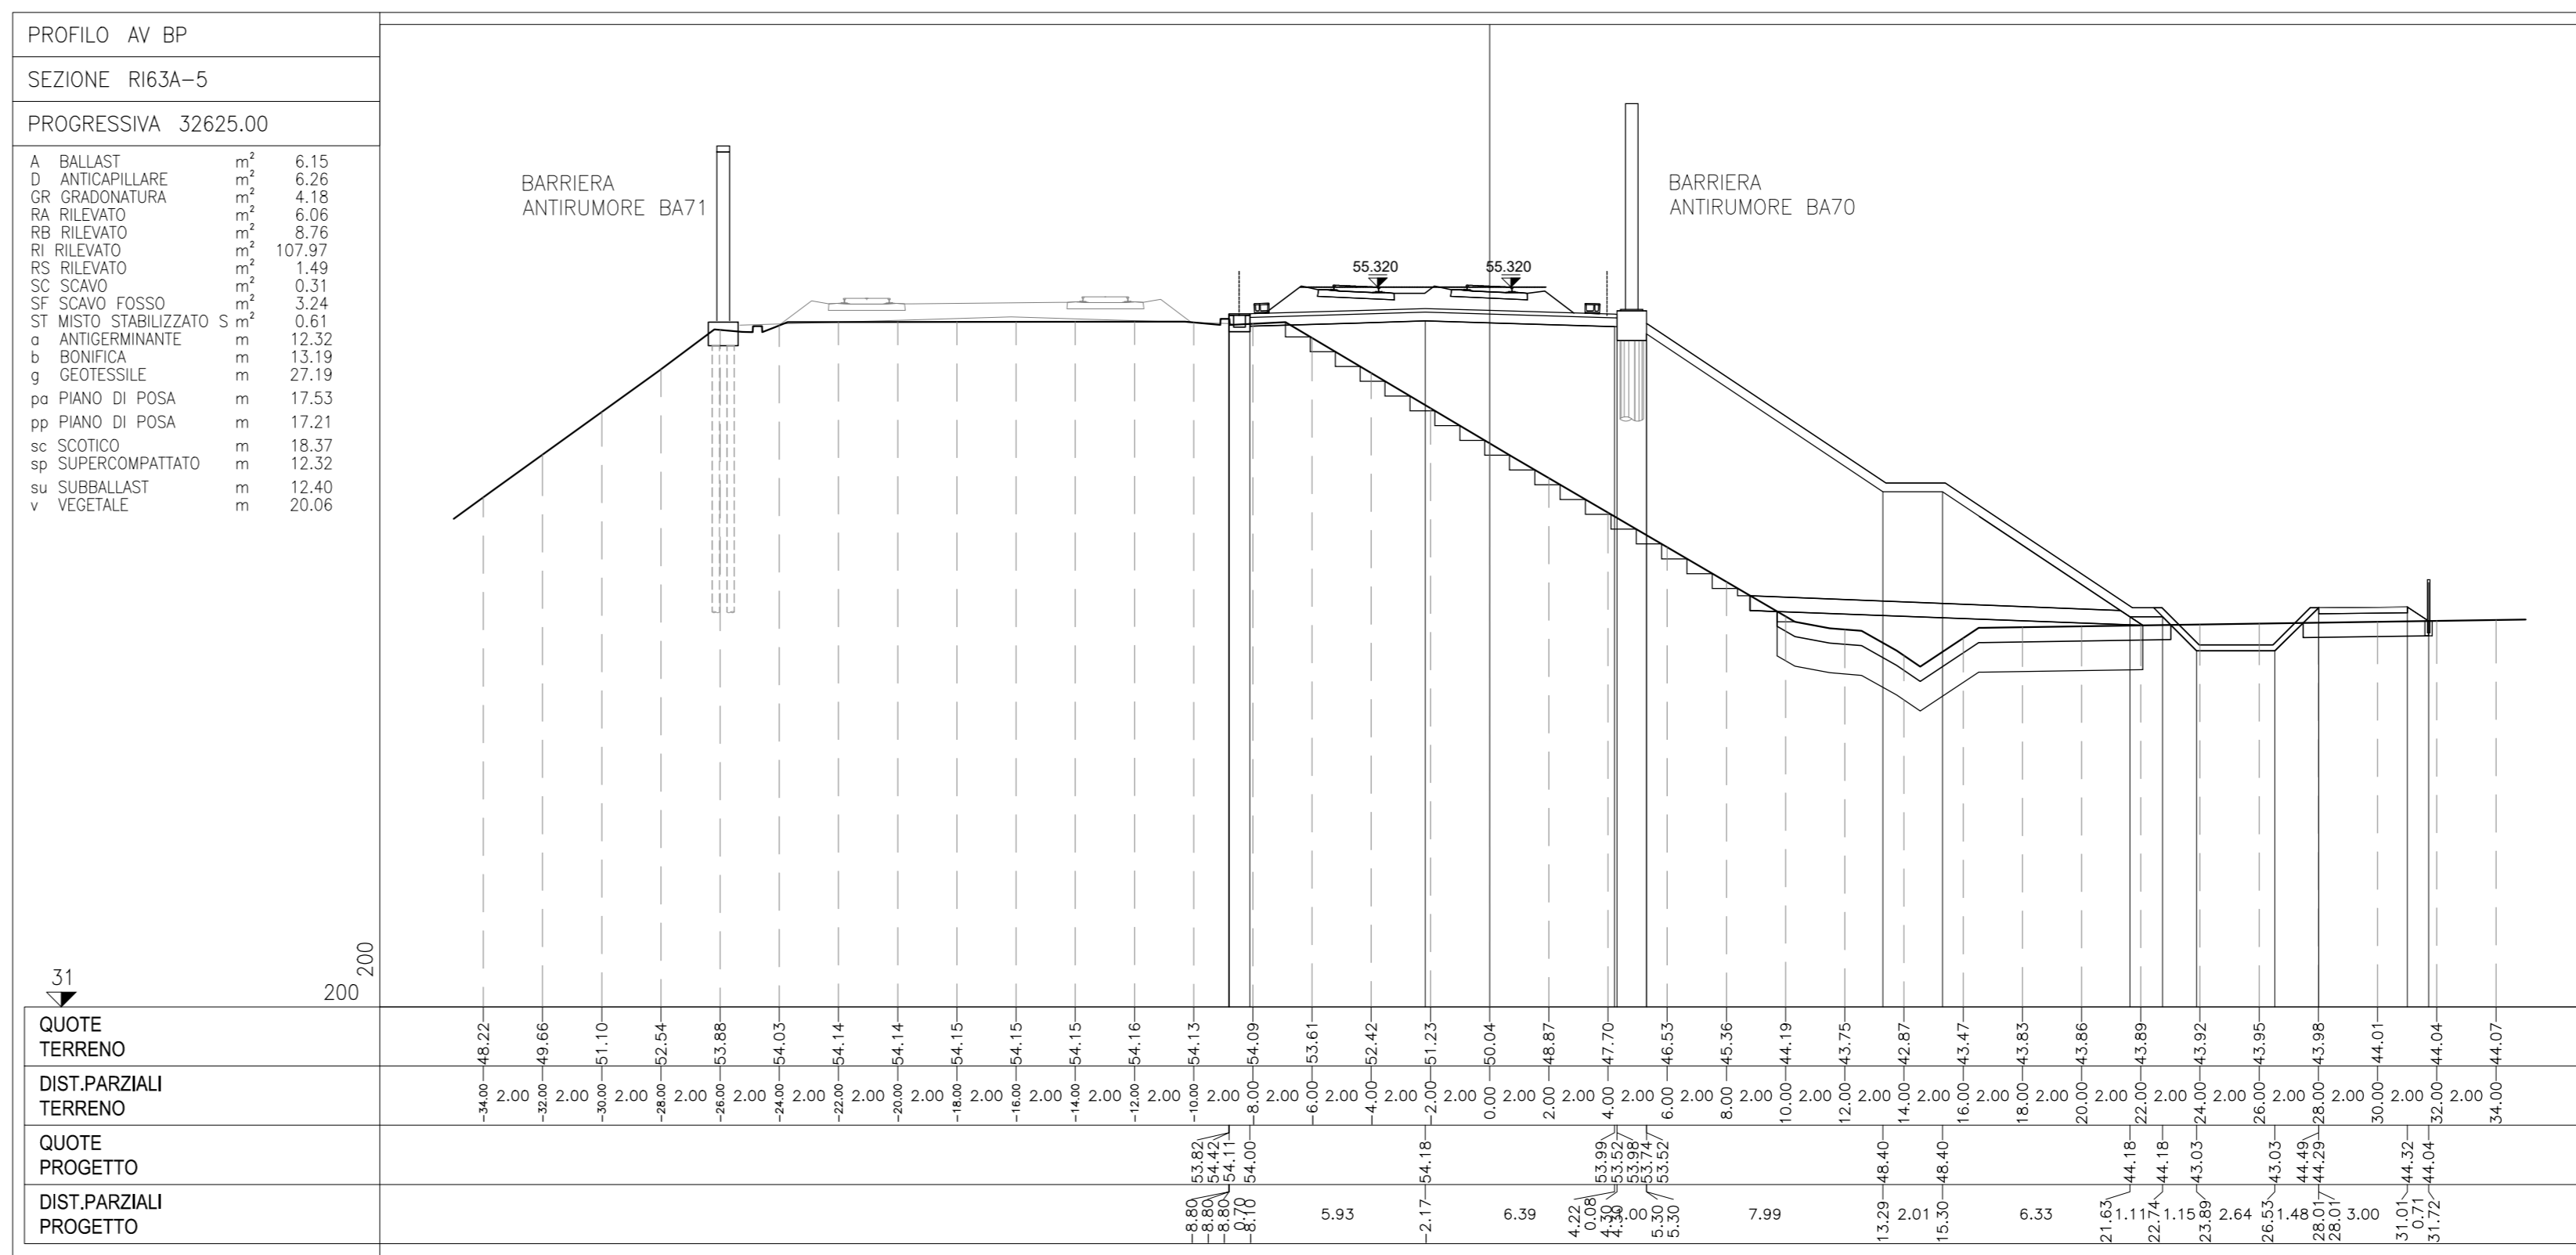
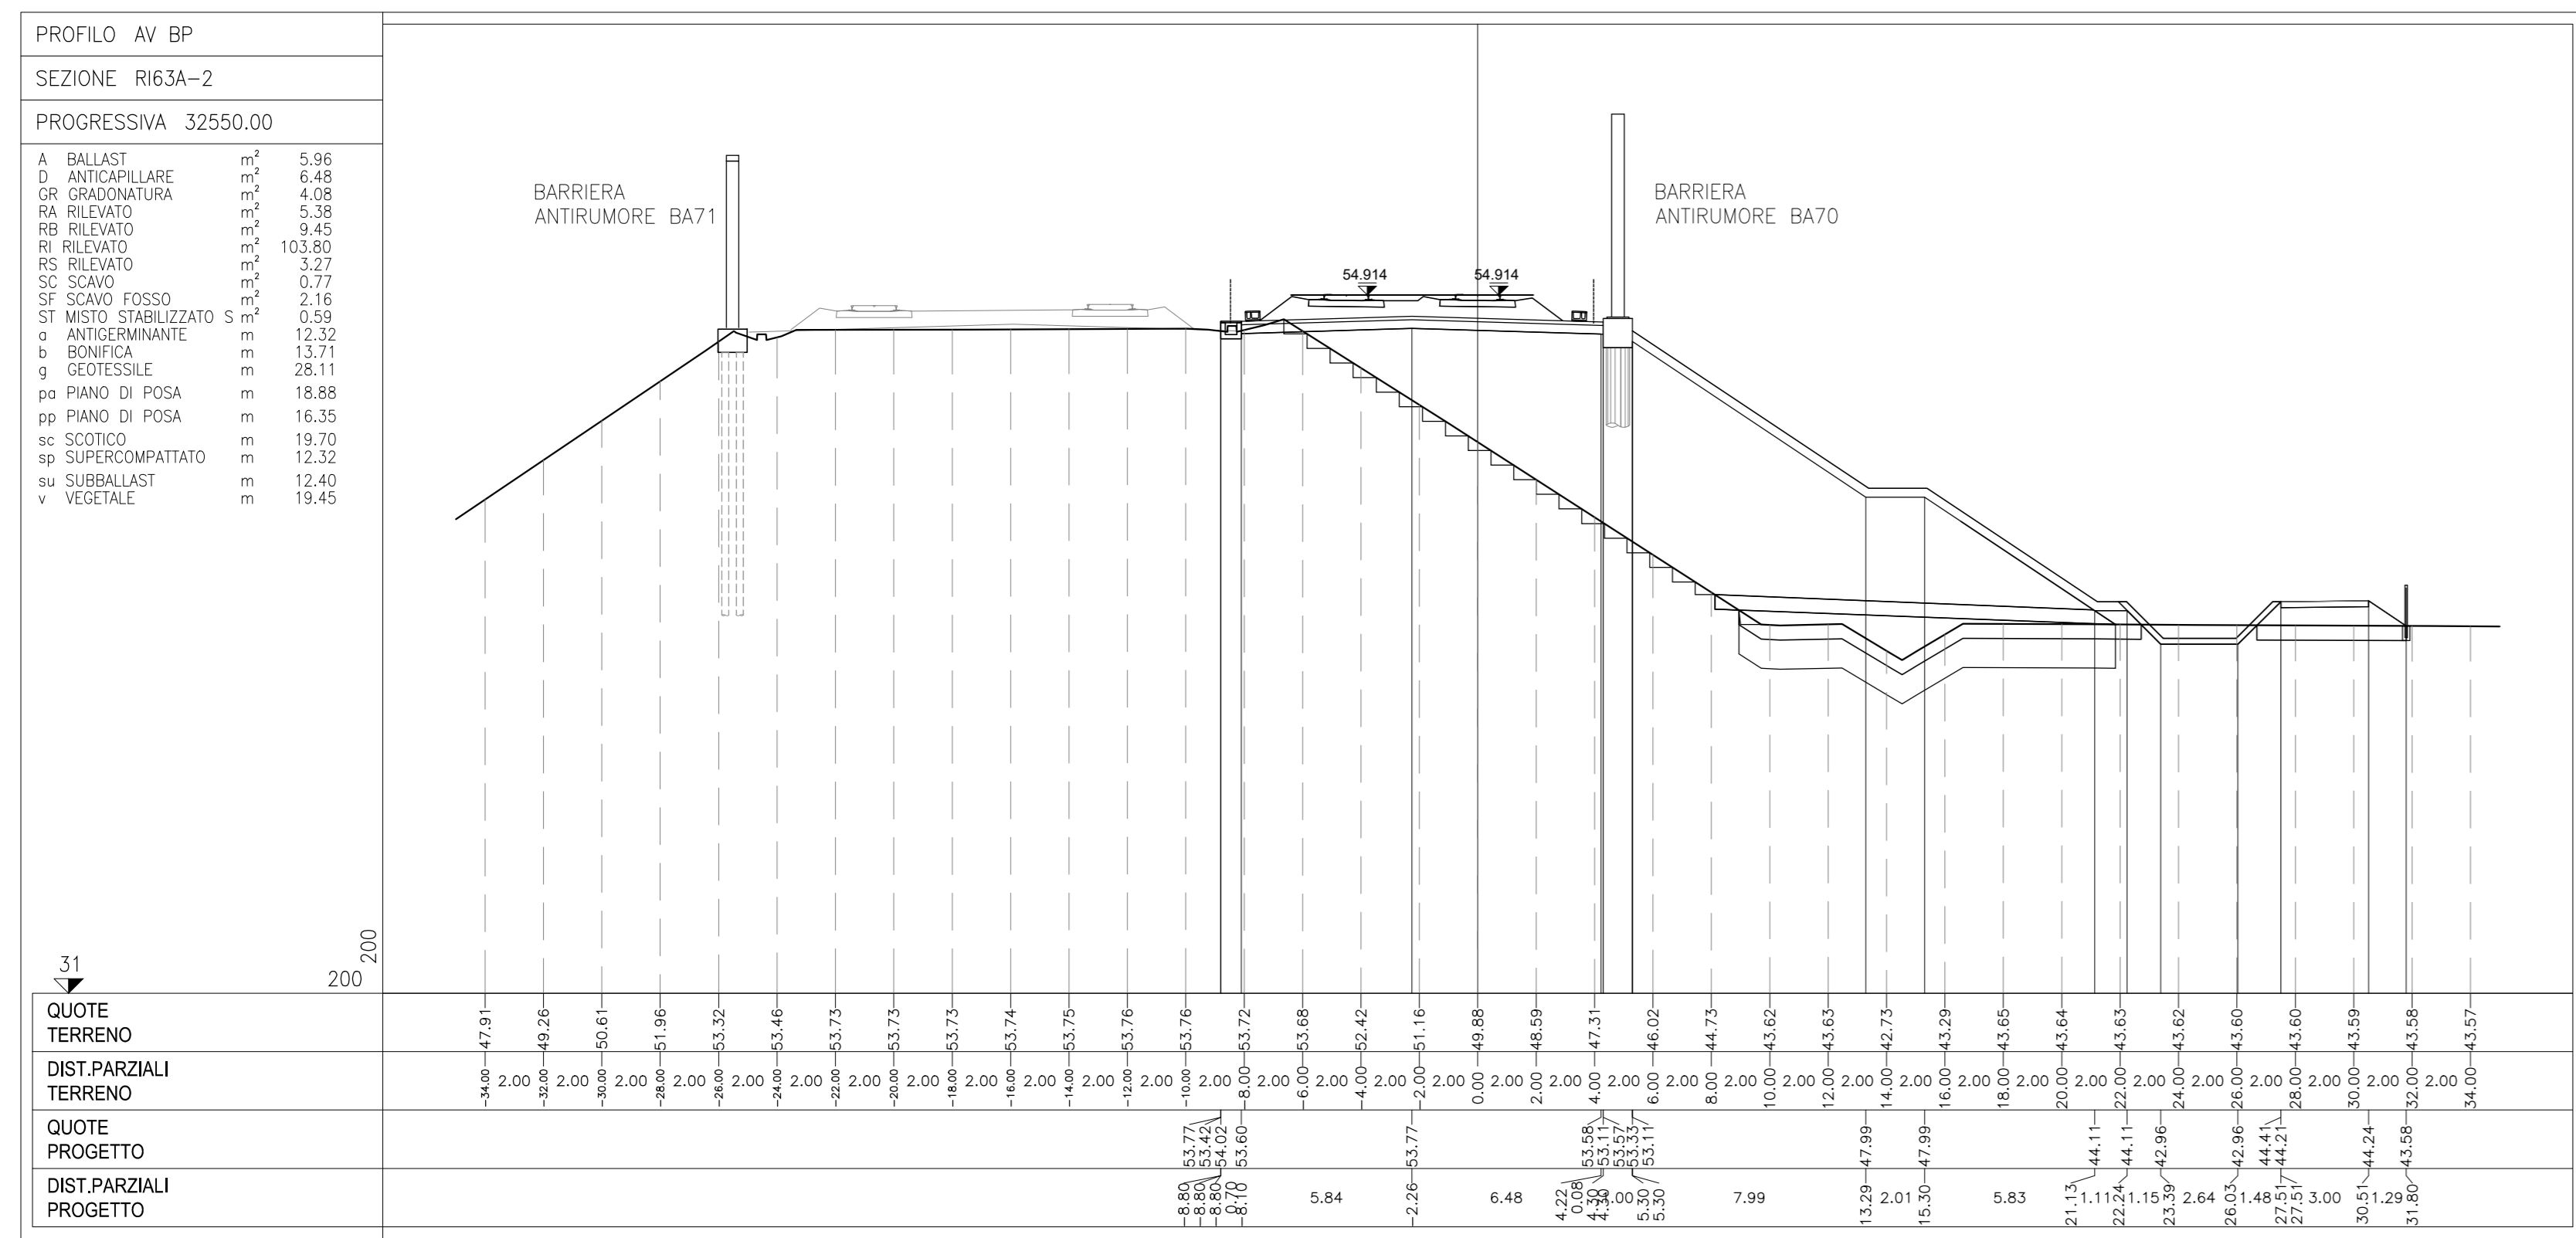
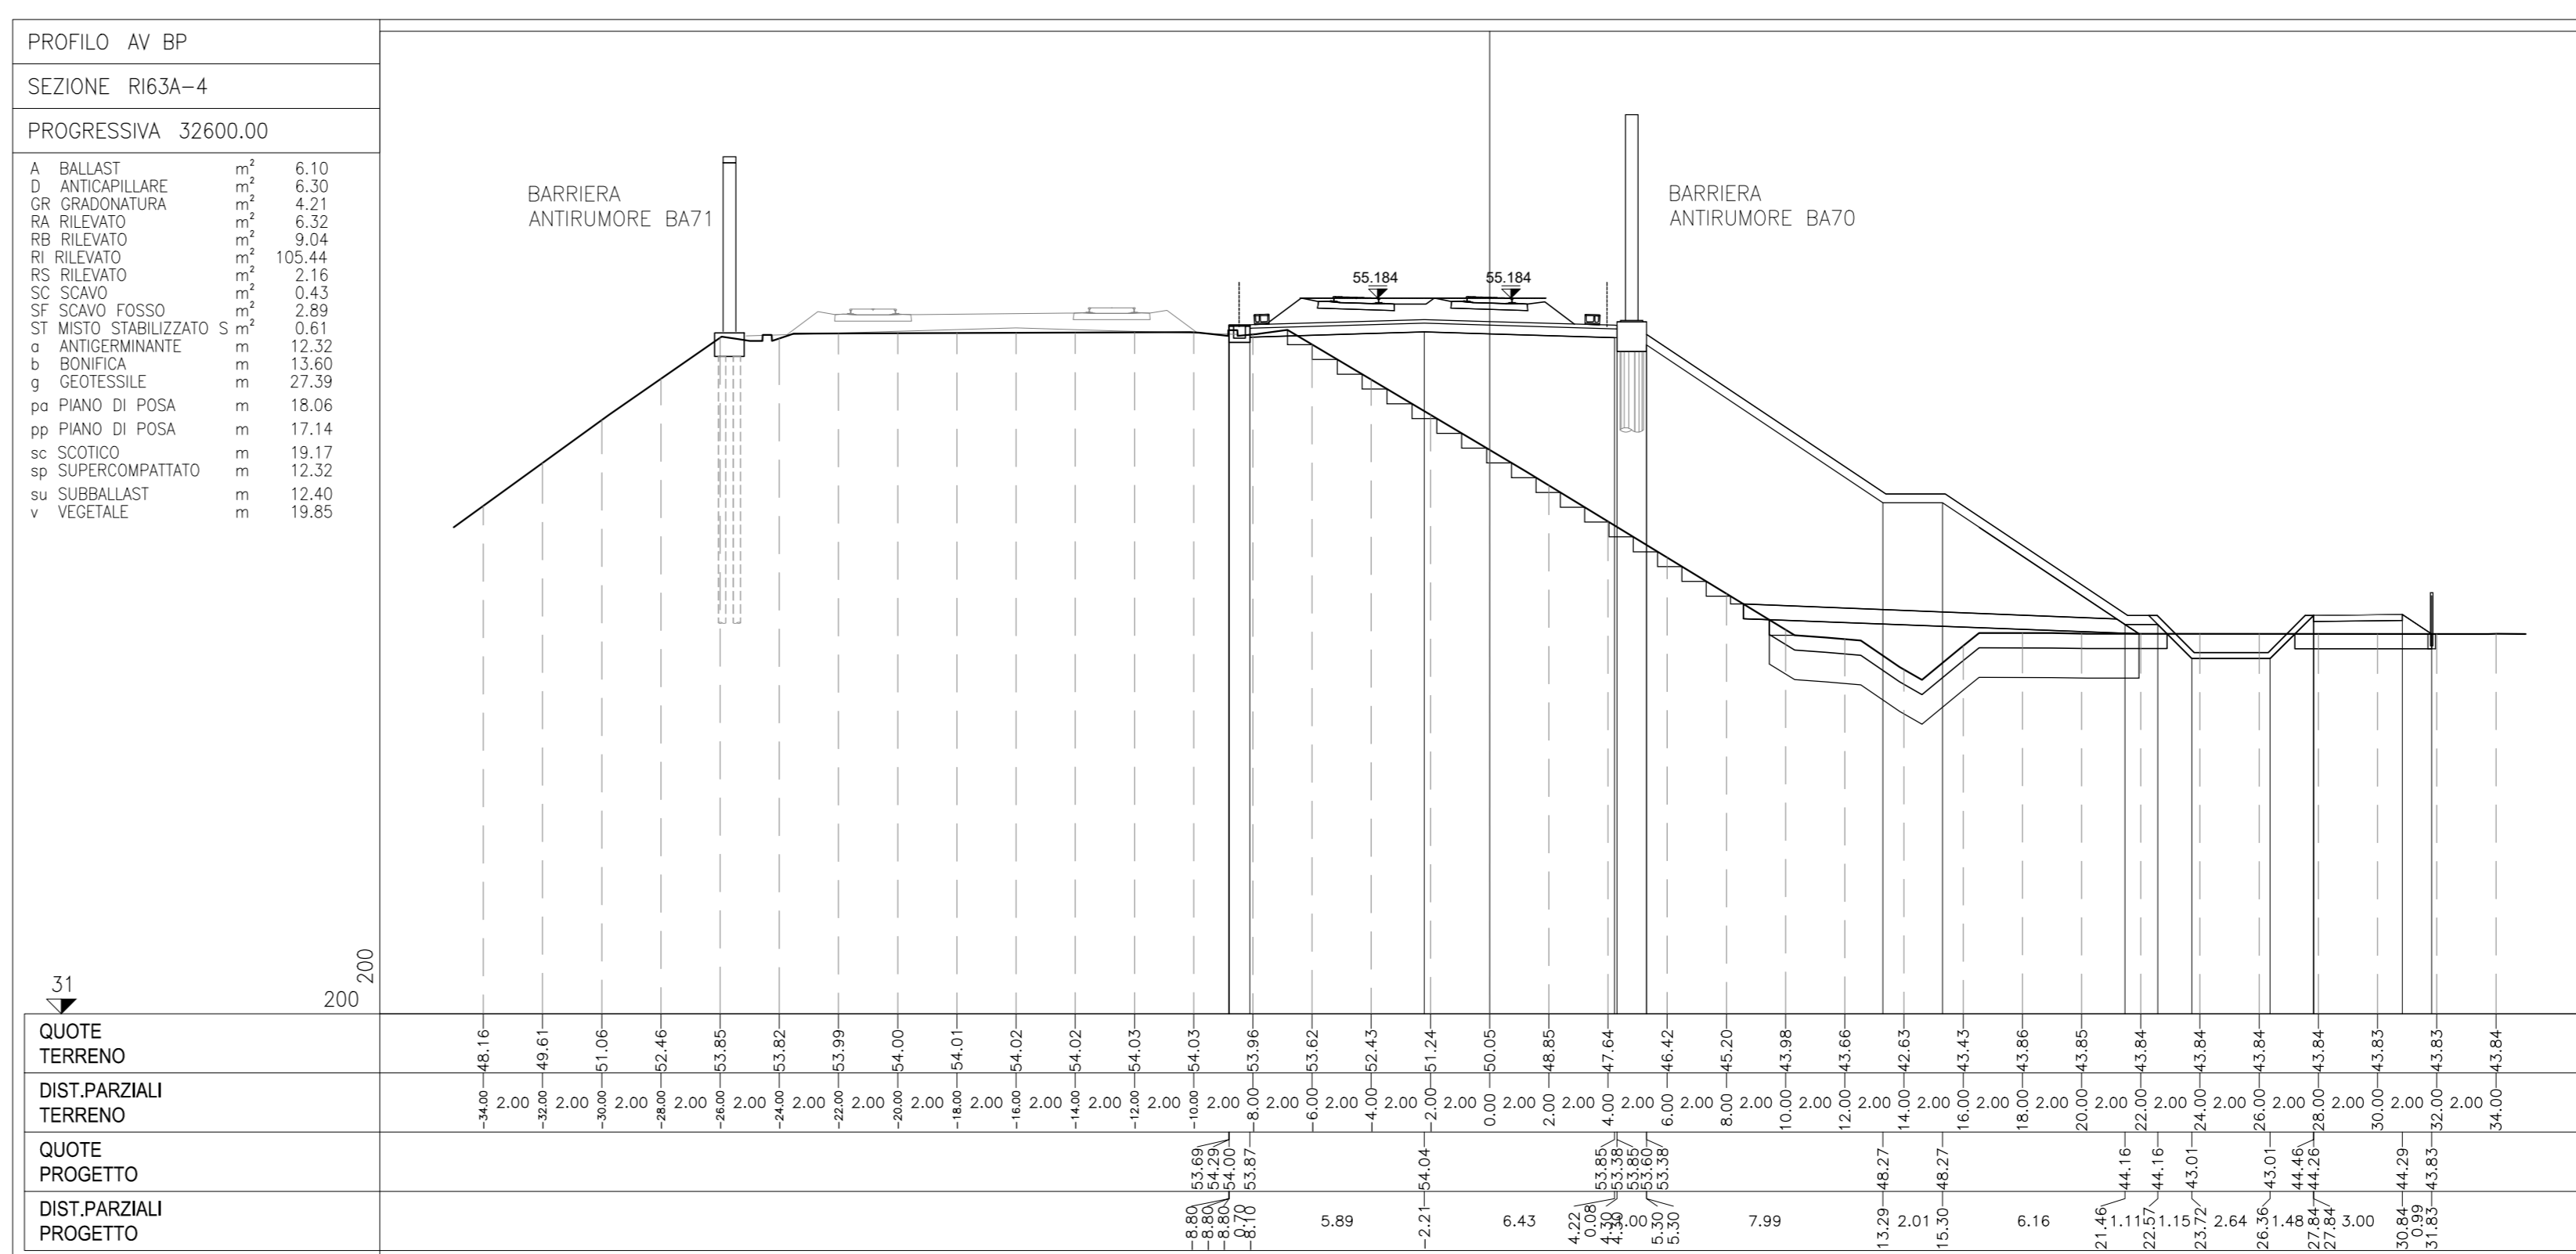



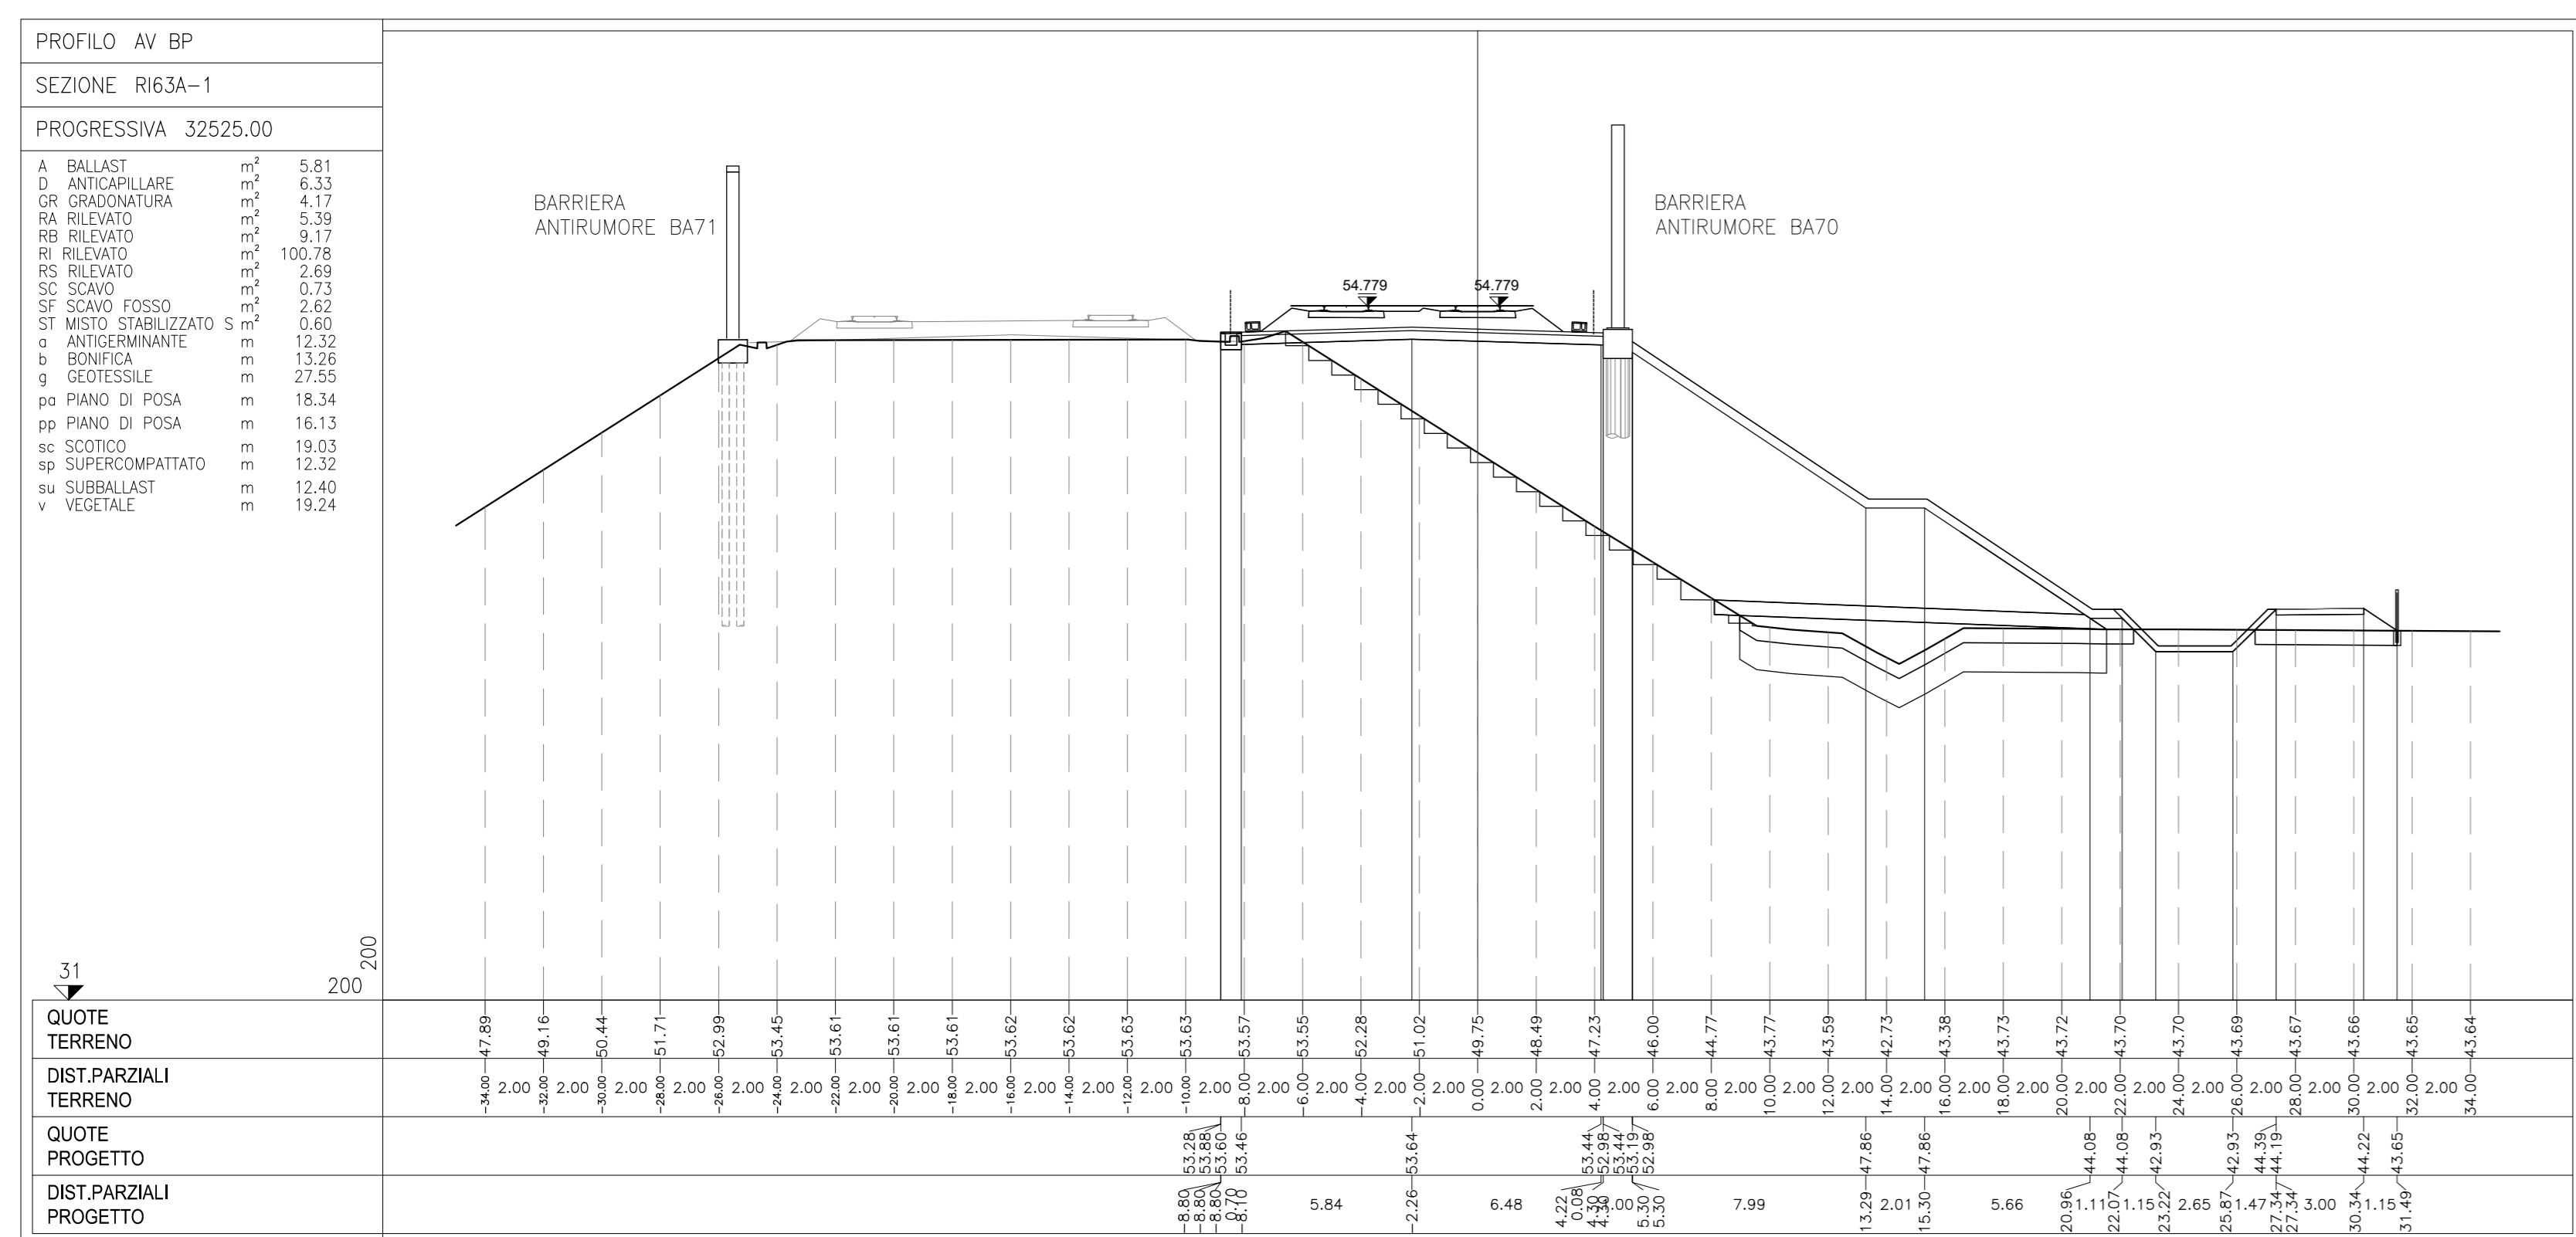

NOTE GENERALI

CARATTERISTICHE DEI MATERIALI

COMMITTENTE: **RFI - RETE FERROVIARIA ITALIANA**  
GRUPPO FERROVIE DELLO STATO

ALTA SORVEGLIANZA: **ITALFERR**  
GRUPPO FERROVIE DELLO STATO

GENERAL CONTRACTOR: **IFICAV2**

**INFRASTRUTTURE FERROVIARIE STRATEGICHE DEFINITE DALLA LEGGE OBIETTIVO N. 443/01**  
LINEA A.V. /A.C. TORINO-VENEZIA Tratto VERONA-PADOVA  
Lotto funzionale Verona-Bivio Vicenza

**PROGETTO ESECUTIVO**

RILEVATI  
R163A - RILEVATO FERROVIARIO DAL KM 32+525,00 AL KM 32+825,00  
GENERALE  
SEZIONI TRASVERSALI - TAV. 1

GENERAL CONTRACTOR		DIRETTORE LAVORI	SCALA:
ING. <b>Giovanni Pica</b>		ING. <b>Dario Zamboni</b>	1:200
Data: Giugno 2022		DATA: Giugno 2022	
COMMESSA	LOTTO	FASE	ENTE
IN17	12	E	W9
OPERAZIONE		PROG.	REV.
R163A		001	0

VISTO CONSIGLIO IFICAV2	
Progettazione:	


CUP: J41E9100000009

