


DESCRIZIONE	CODICE
ELENCO ELABORATI	IN1712022ERB00001A

NOTE GENERALI

CARATTERISTICHE DEI MATERIALI

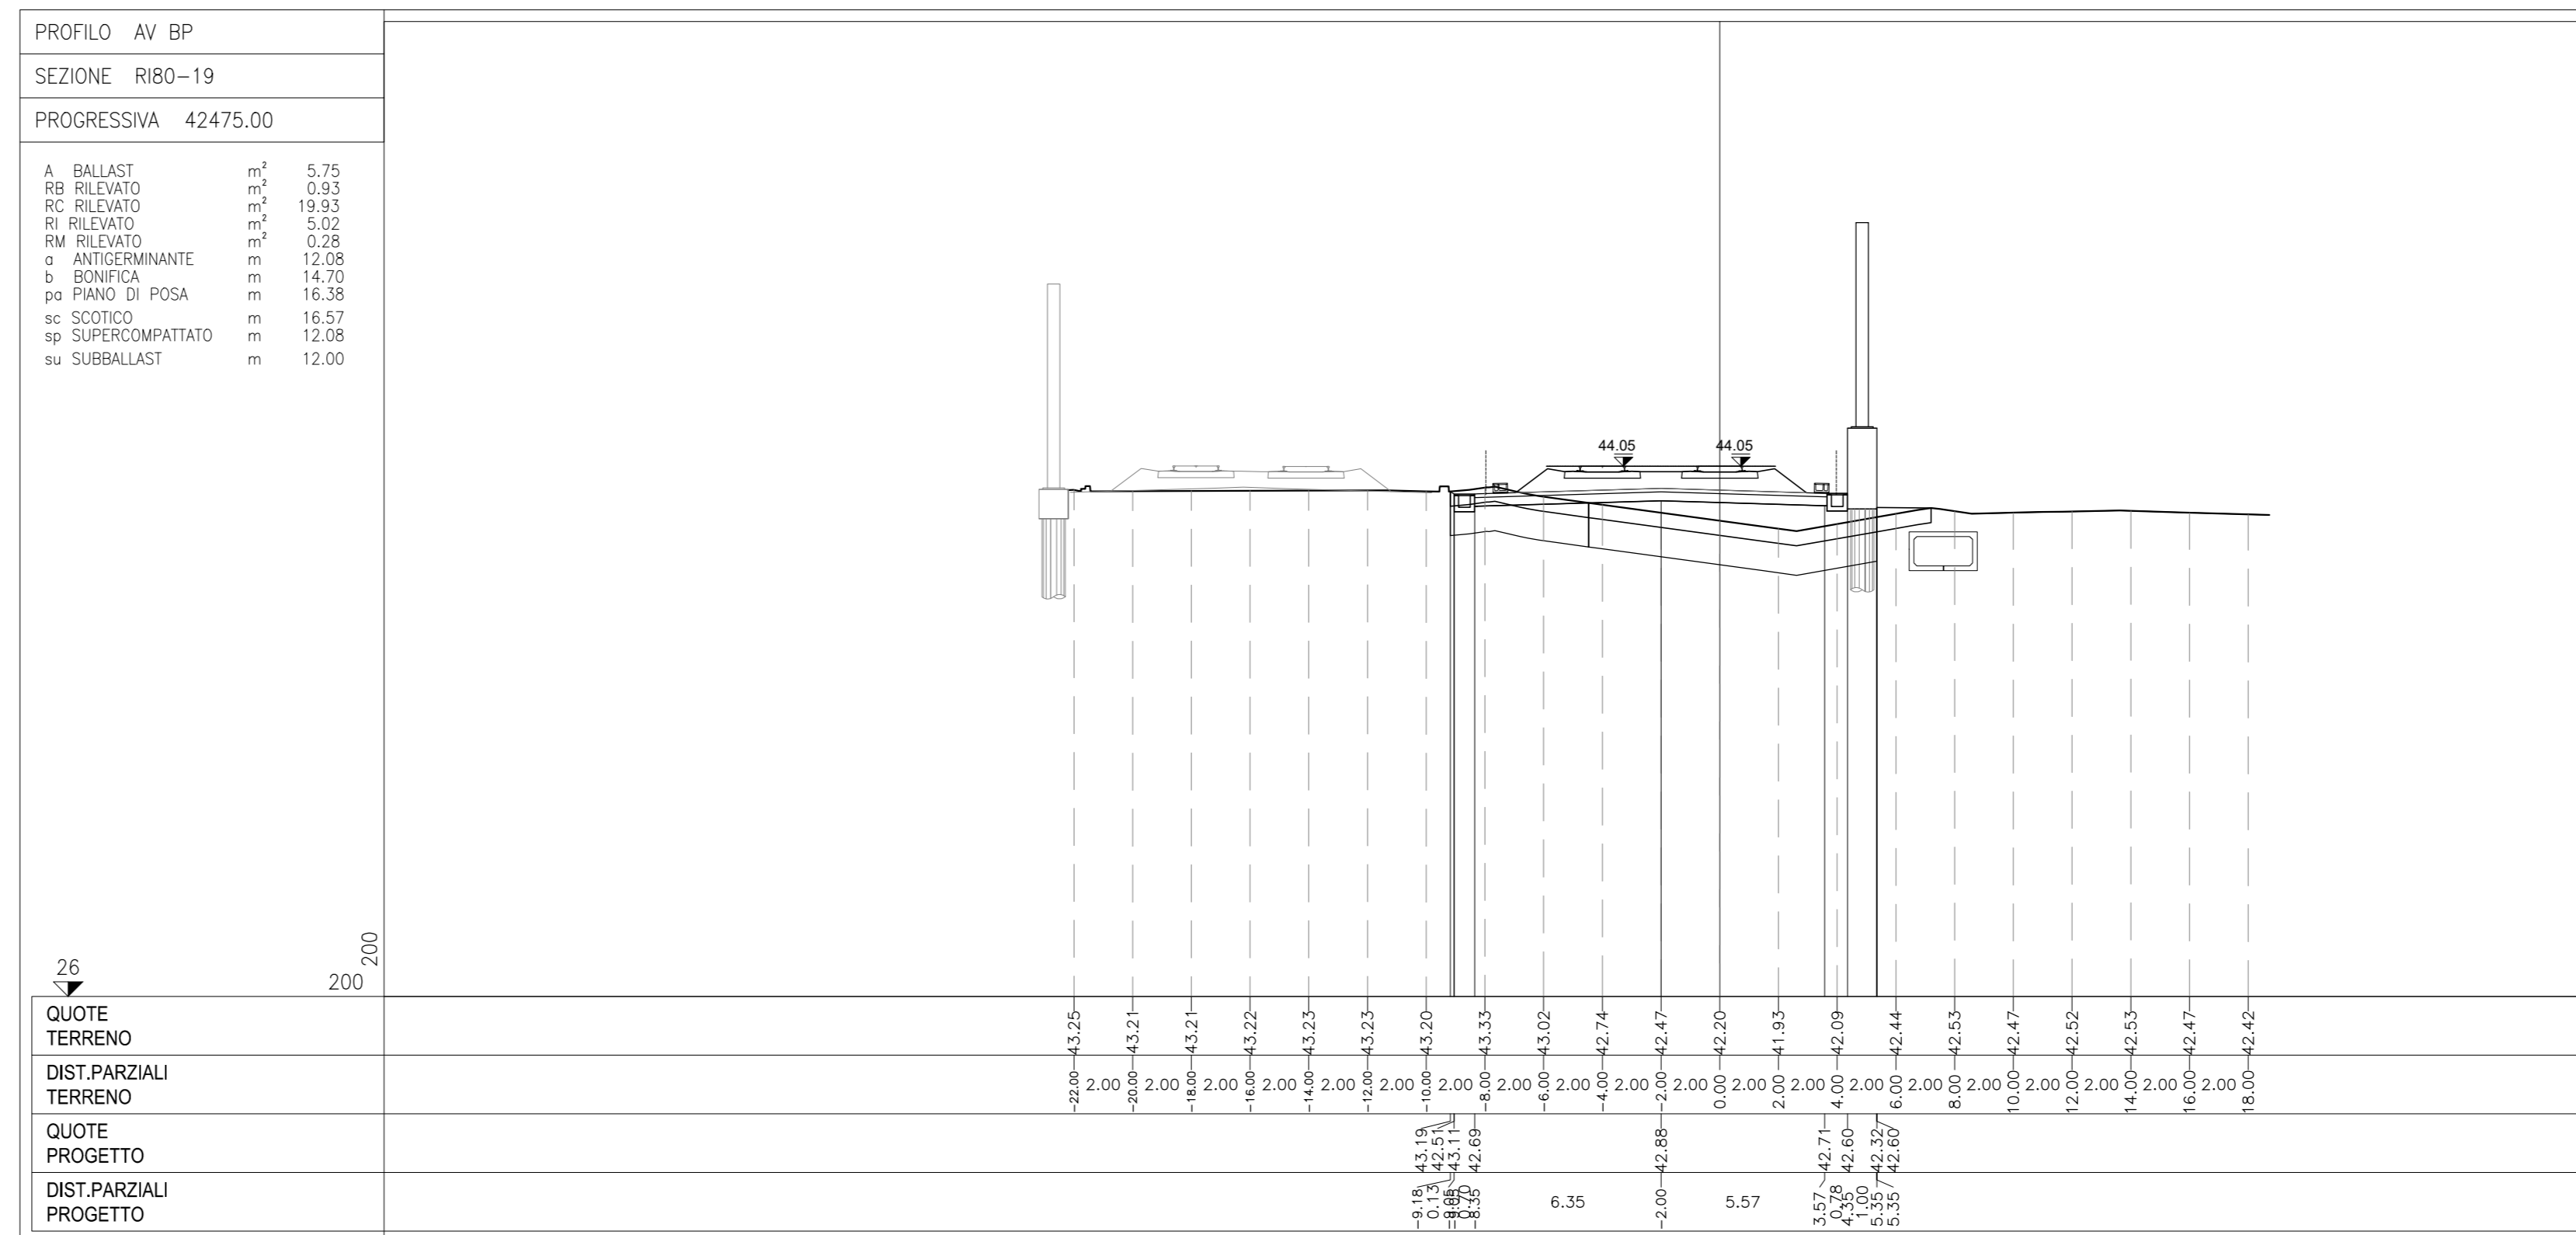

COMMITTENTE:  **RFI**  
RETE FERROVIARIA ITALIANA  
GRUPPO FERROVIE DELLO STATO

ALTA SORVEGLIANZA:  **ITALFERR**  
GRUPPO FERROVIE DELLO STATO

GENERAL CONTRACTOR:  **Consorzio Iric-IV Due**

**INFRASTRUTTURE FERROVIARIE STRATEGICHE DEFINITE DALLA LEGGE OBBIETTIVO N. 443/01**  
**LINEA A.V. /A.C. TORINO-VENEZIA Tratta VERONA-PADOVA**  
**Lotto funzionale Verona-Bivio Vicenza**  
**PROGETTO ESECUTIVO**  
RILEVATI  
RILEVATO FERROVIARIO DAL KM 42+071.63 AL KM 42+475.00  
GENERALE  
SEZIONI TRASVERSALI - TAV. 4

GENERAL CONTRACTOR: **Hico Due**  
Via Poletto, 10 - 37040 Bussolengo (VI) - Italy  
Data: Settembre 2021

DIRETTORE LAVORI: **Ing. Luca Sestini**

SCALA: 1:200

PROGRESSIVA: 42475.00

LOTO: 12

FASE: E

ENTRATA: 12

TIPO DOC: M7

OPERAZIONE: R18000

PROG: 004

REV: A

FOG: 1

VISTO CONSIGLIO Iric-IV Due  
Ing. Luca Sestini

Pratificazione:

Rev.	Descrizione	Redatto	Data	Verificato	Data	Approvato	Data	Stampato	Data
A	ESIGIONE	Angelo	12/09/21	Luca	12/09/21	Luca	12/09/21		
B									
C									

CG: 837797CD1  
CLP: J41E9100000009  
File: 001702022PRB00001A\_012.dwg  
Cod. origine: 0000

Progetto cofinanziato dalla Unione Europea

TUTTI I DIRITTI DEL PRESENTE DOCUMENTO SONO RISERVATI. LA PRODUZIONE ANCHE PARZIALE È VIETATA.