SEZIONI TRASVERSALI TAV. 1/3

Scala 1:200

PROFILO AV BP

SEZIONE RI85-1

PROGRESSIVA 4.3875.00

A	BALLAST	m^2	3.58
D	ANTICAPILLARE	m^2	4.72
GR	GRADONATURA	m^2	2.14
RA	RILEVATO	m^2	8.22
RB	RILEVATO	m^2	7.14
RI	RILEVATO	m^2	23.20
RM	RILEVATO	m^2	1.89
SC	SCAVO	m^2	0.04
SM	SCAVO	m^2	6.06
o	ANTIGERMINANTE	m	12.08
g	GEOTESSILE	m	19.86
po	PIANO DI POSA	m	17.25
sc	SCOTICO	m	19.46
sp	SUPERCOMPATTATO	m	12.08
su	SUBBALLAST	m	12.00

QUOTE TERRENO	37.82 37.86 37.87 37.84 37.81 37.79 37.82 37.85 38.15 37.59 38.00 36.48 35.37 34.31 33.06 34.29 34.44 34.85 35.10 35.12 35.00 35.14 35.13 35.11
DIST.PARZIALI TERRENO	2.00 2.00 2.00 2.00 2.00 2.00 2.00 2.00 2.00 2.00 2.00 2.00 2.00 2.00 2.00 2.00 2.00 2.00 2.00 2.00 2.00 2.00 2.00 2.00 2.00
QUOTE PROGETTO	37.84 37.87 37.84 37.81 37.79 37.82 37.85 38.08 37.45 37.65 37.84 37.87 37.84 37.81 37.79 37.82 37.85 37.87 37.84 37.81 37.79 37.82 37.85 37.87 37.84
DIST.PARZIALI PROGETTO	2.00 2.00 2.00 2.00 2.00 2.00 2.00 1.15 6.35 2.00 2.00 2.00 2.00 2.00 2.00 2.00 4.55 2.00 2.00 2.00 2.00 2.00 2.00 2.00 1.85 2.00 2.00 2.00 2.00 2.00 2.00 2.00 2.00

PROFILO AV BP

SEZIONE RI85-2

PROGRESSIVA 4.3900.00

A	BALLAST	m^2	3.81
D	ANTICAPILLARE	m^2	4.73
GR	GRADONATURA	m^2	2.27
RA	RILEVATO	m^2	8.21
RB	RILEVATO	m^2	6.91
RI	RILEVATO	m^2	23.08
RM	RILEVATO	m^2	1.89
SC	SCAVO	m^2	0.01
SM	SCAVO	m^2	6.05
o	ANTIGERMINANTE	m	12.08
g	GEOTESSILE	m	19.92
po	PIANO DI POSA	m	17.13
sc	SCOTICO	m	19.26
sp	SUPERCOMPATTATO	m	12.08
su	SUBBALLAST	m	12.00

QUOTE TERRENO	37.75 37.68 37.68 37.67 37.67 37.70 38.02 37.43 36.38 35.30 34.24 32.99 34.22 34.37 34.81 35.02 35.07 35.11 35.09 35.06
DIST.PARZIALI TERRENO	2.00 2.00 2.00 2.00 2.00 2.00 2.00 2.00 2.00 2.00 2.00 2.00 2.00 2.00 2.00 2.00 2.00 2.00 2.00 2.00 2.00 2.00 2.00 2.00 2.00
QUOTE PROGETTO	37.68 37.68 37.67 37.67 37.70 37.98 37.25 36.17 35.09 34.02 33.87 34.11 34.26 34.47 34.77 34.98 35.02 35.07 35.04 34.99
DIST.PARZIALI PROGETTO	2.00 2.00 2.00 2.00 2.00 2.00 2.00 1.07 6.35 2.00 2.00 2.00 2.00 2.00 2.00 2.00 4.55 2.00 2.00 2.00 2.00 2.00 2.00 2.00 1.85 2.00 2.00 2.00 2.00 2.00 2.00 2.00 2.00

PROFILO AV BP

SEZIONE RI85-3

PROGRESSIVA 4.3925.00

A	BALLAST	m^2	4.09
D	ANTICAPILLARE	m^2	4.83
GR	GRADONATURA	m^2	2.12
RA	RILEVATO	m^2	8.25
RB	RILEVATO	m^2	6.45
RI	RILEVATO	m^2	23.63
RM	RILEVATO	m^2	1.99
SM	SCAVO	m^2	6.20
o	ANTIGERMINANTE	m	12.08
g	GEOTESSILE	m	20.32
po	PIANO DI POSA	m	16.10
sc	SCOTICO	m	18.15
sp	SUPERCOMPATTATO	m	12.08
su	SUBBALLAST	m	12.00

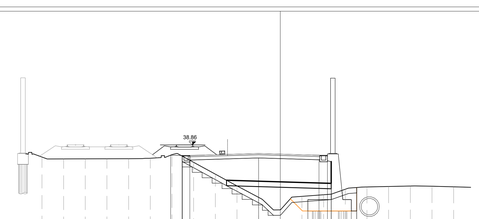

QUOTE TERRENO	37.74 37.57 37.58 37.59 37.63 37.65 37.98 37.25 36.17 35.09 34.02 33.87 34.11 34.26 34.47 34.77 34.98 35.02 35.07 35.04 34.99
DIST.PARZIALI TERRENO	2.00 2.00 2.00 2.00 2.00 2.00 2.00 2.00 2.00 2.00 2.00 2.00 2.00 2.00 2.00 2.00 2.00 2.00 2.00 2.00 2.00 2.00 2.00 2.00 2.00
QUOTE PROGETTO	37.57 37.58 37.59 37.63 37.65 37.98 37.46 36.38 35.30 34.24 33.87 34.11 34.26 34.47 34.77 34.98 35.02 35.07 35.04 34.99
DIST.PARZIALI PROGETTO	2.00 2.00 2.00 2.00 2.00 2.00 2.00 1.07 6.35 2.00 2.00 2.00 2.00 2.00 2.00 2.00 4.55 2.00 2.00 2.00 2.00 2.00 2.00 2.00 1.85 2.00 2.00 2.00 2.00 2.00 2.00 2.00 2.00

PROFILO AV BP

SEZIONE RI85-4

PROGRESSIVA 4.3950.00

A	BALLAST	m^2	4.02
D	ANTICAPILLARE	m^2	4.82
GR	GRADONATURA	m^2	2.11
RA	RILEVATO	m^2	8.42
RB	RILEVATO	m^2	6.87
RI	RILEVATO	m^2	22.95
RM	RILEVATO	m^2	2.04
SM	SCAVO	m^2	6.28
o	ANTIGERMINANTE	m	12.08
g	GEOTESSILE	m	20.28
po	PIANO DI POSA	m	16.10
sc	SCOTICO	m	18.14
sp	SUPERCOMPATTATO	m	12.08
su	SUBBALLAST	m	12.00

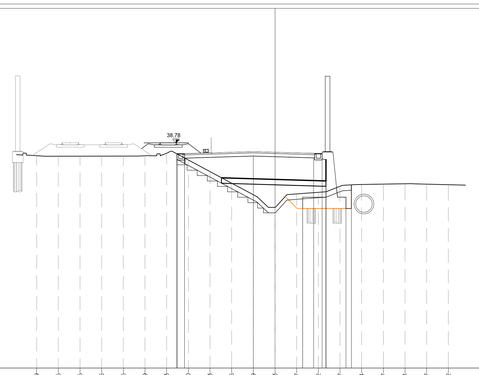

QUOTE TERRENO	37.59 37.55 37.55 37.56 37.56 37.59 37.83 37.20 36.13 35.06 33.99 32.83 34.07 34.22 34.77 34.94 34.97 35.01 34.97 34.92
DIST.PARZIALI TERRENO	2.00 2.00 2.00 2.00 2.00 2.00 2.00 2.00 2.00 2.00 2.00 2.00 2.00 2.00 2.00 2.00 2.00 2.00 2.00 2.00 2.00 2.00 2.00 2.00 2.00
QUOTE PROGETTO	37.55 37.55 37.56 37.56 37.59 37.83 37.76 37.20 36.13 35.06 33.99 32.83 34.07 34.22 34.77 34.94 34.97 35.01 34.97 34.92
DIST.PARZIALI PROGETTO	2.00 2.00 2.00 2.00 2.00 2.00 2.00 1.05 6.35 2.00 2.00 2.00 2.00 2.00 2.00 2.00 4.55 2.00 2.00 2.00 2.00 2.00 2.00 2.00 1.85 2.00 2.00 2.00 2.00 2.00 2.00 2.00 2.00

PROFILO AV BP

SEZIONE RI85-5

PROGRESSIVA 4.3975.00

A	BALLAST	m^2	3.37
D	ANTICAPILLARE	m^2	4.81
GR	GRADONATURA	m^2	2.22
RA	RILEVATO	m^2	8.43
RB	RILEVATO	m^2	7.15
RI	RILEVATO	m^2	20.15
RM	RILEVATO	m^2	1.86
SC	SCAVO	m^2	0.02
SM	SCAVO	m^2	6.08
o	ANTIGERMINANTE	m	12.08
g	GEOTESSILE	m	20.24
po	PIANO DI POSA	m	17.21
sc	SCOTICO	m	19.22
sp	SUPERCOMPATTATO	m	12.08
su	SUBBALLAST	m	12.00

QUOTE TERRENO	37.64 37.55 37.47 37.45 37.44 37.47 37.77 37.23 36.28 35.18 34.12 32.96 34.20 34.34 34.80 34.91 34.84 34.96 34.93 34.89 34.94 34.99
DIST.PARZIALI TERRENO	2.00 2.00 2.00 2.00 2.00 2.00 2.00 2.00 2.00 2.00 2.00 2.00 2.00 2.00 2.00 2.00 2.00 2.00 2.00 2.00 2.00 2.00 2.00 2.00 2.00
QUOTE PROGETTO	37.55 37.47 37.45 37.44 37.47 37.77 37.71 37.23 36.28 35.18 34.12 32.85 34.20 34.34 34.80 34.91 34.84 34.96 34.93 34.89 34.94 34.99
DIST.PARZIALI PROGETTO	2.00 2.00 2.00 2.00 2.00 2.00 1.11 6.35 2.00 2.00 2.00 2.00 2.00 2.00 2.00 4.55 2.00 2.00 2.00 2.00 2.00 2.00 2.00 1.85 2.00 2.00 2.00 2.00 2.00 2.00 2.00 2.00 2.00

PROFILO AV BP

SEZIONE RI85-6

PROGRESSIVA 44000.00

A	BALLAST	m^2	2.58
D	ANTICAPILLARE	m^2	4.92
GR	GRADONATURA	m^2	2.27
RA	RILEVATO	m^2	8.42
RB	RILEVATO	m^2	5.47
RI	RILEVATO	m^2	17.54
RM	RILEVATO	m^2	1.58
SC	SCAVO	m^2	0.03
SM	SCAVO	m^2	5.68
o	ANTIGERMINANTE	m	12.08
g	GEOTESSILE	m	20.68
po	PIANO DI POSA	m	17.12
sc	SCOTICO	m	19.03
sp	SUPERCOMPATTATO	m	12.08
su	SUBBALLAST	m	12.00

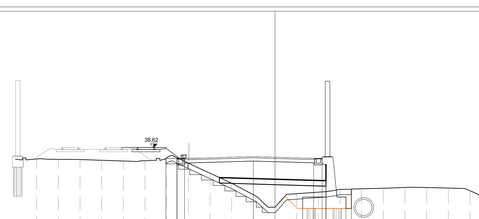

QUOTE TERRENO	37.56 37.53 37.51 37.44 37.38 37.40 37.67 37.18 36.25 35.32 34.28 33.11 34.35 34.50 34.78 34.81 34.86 34.94 34.93 34.88 34.83 34.83 34.84
DIST.PARZIALI TERRENO	2.00 2.00 2.00 2.00 2.00 2.00 2.00 2.00 2.00 2.00 2.00 2.00 2.00 2.00 2.00 2.00 2.00 2.00 2.00 2.00 2.00 2.00 2.00 2.00 2.00
QUOTE PROGETTO	37.53 37.51 37.44 37.38 37.40 37.67 37.18 37.65 37.04 36.02 34.95 33.77 34.95 35.02 34.78 34.81 34.86 34.94 34.93 34.88 34.83 34.83 34.84
DIST.PARZIALI PROGETTO	2.00 2.00 2.00 2.00 2.00 2.00 2.00 1.07 6.35 2.00 2.00 2.00 2.00 2.00 2.00 2.00 4.55 2.00 2.00 2.00 2.00 2.00 2.00 2.00 1.85 2.00 2.00 2.00 2.00 2.00 2.00 2.00 2.00

DISEGNI DI RIFERIMENTO

DESCRIZIONE	CODICE
ELENCO ELABORATI	IN1712D2EDRI8500001A
RELAZIONE TECNICA GENERALE	IN1712E2RORI8500001A
RELAZIONE DI CONFRONTO PD/PE	IN1712E2RORI8500003A
PLANIMETRIA STATO DI FATTO	IN1712E2P8RI8500001A
PLANIMETRIA DI PROGETTO	IN1712E2PRRI8500002A
PROFILO LONGITUDINALE	IN1712E2T7RI8500001A
SEZIONI TIPO E PARTICOLARI	IN1712E2WZRI8500001A
SEZIONI TRASVERSALI – TAV. 1	IN1712E2W9RI8500001A
SEZIONI TRASVERSALI – TAV. 2	IN1712E2W9RI8500002A
SEZIONI TRASVERSALI – TAV. 3	IN1712E2W9RI8500003A
TABULATI MOVIMENTI TERRA	IN1712E2TTRI8500001A
RELAZIONE IDRAULICA SMALTIMENTO ACQUE	IN1712E2RRRI8504001A
PLANIMETRIA IDRAULICA E SEZIONE	IN1712E2P2RI8504001A
PIAZZOLA BTS LATO L.S. AL Km 43+925.00 (Km 193+730.47 L.S.) – Planta, sezioni e particolari	IN1712E2P2RI8500001A
MURO DI SOSTEGNO IN DX DAL KM 43+878.44 AL KM 44+226.44 – CARPENTERIA – PIANTA, PROSPETTO E SEZIONI – TAV. 1	IN1712E2P2RI8502001A
MURO DI SOSTEGNO IN DX DAL KM 43+878.44 AL KM 44+226.44 – CARPENTERIA – PIANTA, PROSPETTO E SEZIONI – TAV. 2	IN1712E2PARI8502002A
MURO DI SOSTEGNO IN DX DAL KM 43+878.44 AL KM 44+226.44 – CARPENTERIA – PIANTA FONDAZIONI E TRACCIAMENTO PALI – TAV. 1	IN1712E2BARI8502001A
MURO DI SOSTEGNO IN DX DAL KM 43+878.44 AL KM 44+226.44 – CARPENTERIA – PIANTA FONDAZIONI E TRACCIAMENTO PALI – TAV. 2	IN1712E2BARI8502002A
MURO DI SOSTEGNO IN DX DAL KM 43+878.44 AL KM 44+226.44 – ARMATURA MUR – TAV. 1	IN1712E2BBRI8502001A
MURO DI SOSTEGNO IN DX DAL KM 43+878.44 AL KM 44+226.44 – ARMATURA MUR – TAV. 2	IN1712E2BBRI8502002A
MURO DI SOSTEGNO IN DX DAL KM 43+878.44 AL KM 44+226.44 – ARMATURA PALI DI FONDAZIONE	IN1712E2BLRI8502001A
MURO DI SOSTEGNO IN DX DAL KM 43+878.44 AL KM 44+226.44 – RELAZIONE DI CALCOLO	IN1712E2CLRI8502001A
MURO DI SOSTEGNO IN DX DAL KM 43+878.44 AL KM 44+226.44 – RELAZIONE DI CALCOLO PALI DI FONDAZIONE	IN1712E2CLRI8502002A

NOTE GENERALI

CARATTERISTICHE DEI MATERIALI

COMMITTENTE: RFI RETE FERROVIARIA ITALIANA – GRUPPO FERROVIE DELLO STATO

ALTA SORVEGLIANZA: ITALFERR – GRUPPO FERROVIE DELLO STATO

GENERAL CONTRACTOR: Consorzio IricoAV Due

INFRASTRUTTURE FERROVIARIE STRATEGICHE DEFINITE DALLA LEGGE OBIETTIVO N. 443/01

LINEA A.V. /A.C. TORINO-VENEZIA Tratta VERONA-PADOVA
Lotto funzionale Verona-Bivio Vicenza

PROGETTO ESECUTIVO

RILEVATI

RILEVATO FERROVIARIO DAL KM 43+875.00 AL KM 44+225.00

GENERALE

SEZIONI TRASVERSALI - TAV. 1

GENERAL CONTRACTOR	DIRETTORE LAVORI	SCALA:
IL CONTRAENTE GENERALE: Consorzio Iricav Due, ing. Paolo Calvi, Ordine degli Ingegneri di Milano n. 4389, Data/Timbro/Firma: Settembre 2021		1:200

COMMESSA	LOTTO	FASE	ENTE	TIPO DOC.	OPERA/DISCIPLINA	PROGR.	REV.	FOGLIO
IN17	12	E	IZ	W9	RI8500	001	A	

VISTO CONSORZIO IRICAV DUE

Firma: ing. Luca RAMBOLDI

Data: Settembre 2021

Progettazione :

Rev.	Descrizione	Redatto	Data	Verificato	Data	Approvato	Data
A	EMISSIONE	Angeli Pozzi	15/09/21	Gardini Pitt	15/09/21	Calcagno	15/09/21
B							
C							

IL PROGETTISTA: Dott. Ing. Paolo CALVI, Ordine degli Ingegneri della Provincia di Milano n. A 21188

CIG: 8377957CD1	CUP: J41E91000000009	File: IN1712D2WRRI8500001A_01.DOC
		Cod. origine: CONS

Progetto cofinanziato dalla Unione Europea

Scala di plot:

TUTTI I DIRITTI DEL PRESENTE DOCUMENTO SONO RISERVATI. LA PRODUZIONE ANCHE PARZIALE È VIETATA.