PROFILO AV BP
SEZIONE TR02-1
PROGRESSIVA 4342.53

SV SCAVO FASE 1 m³ 39.71
SV SCAVO FASE 3 m³ 63.40

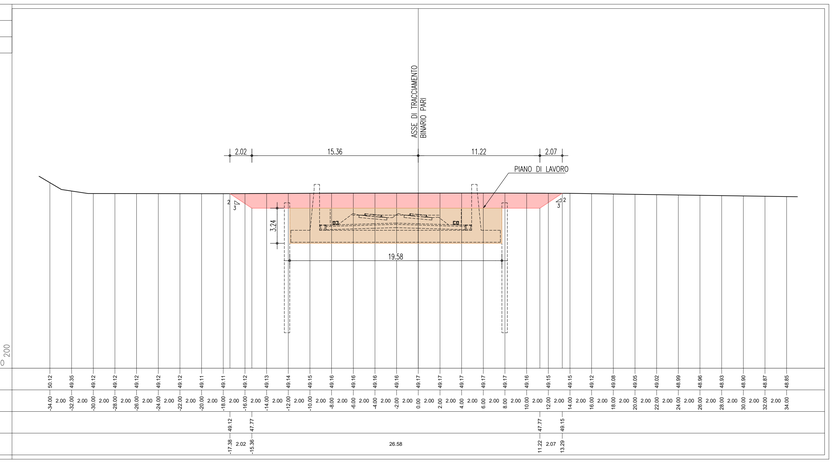

PROFILO AV BP
SEZIONE TR02-4
PROGRESSIVA 4400.00

SV SCAVO FASE 1 m³ 43.66
SV SCAVO FASE 3 m³ 76.04

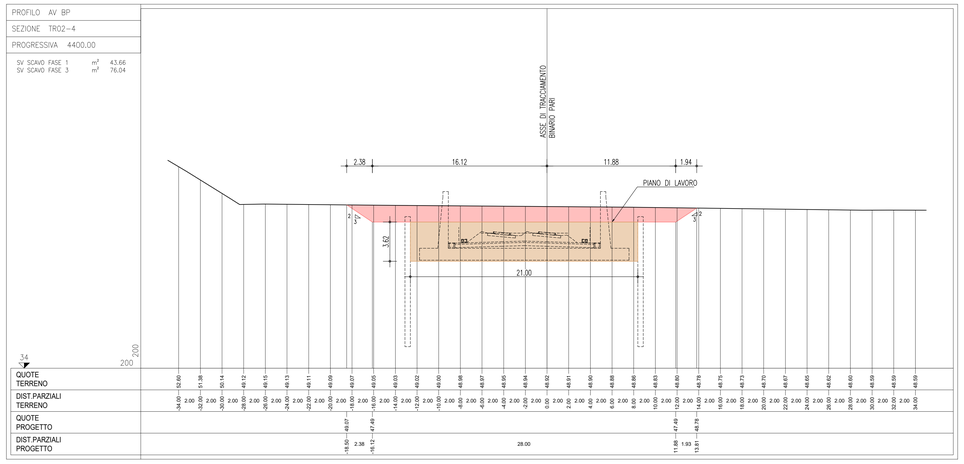

PROFILO AV BP
SEZIONE TR02-2
PROGRESSIVA 4350.00

SV SCAVO FASE 1 m³ 37.15
SV SCAVO FASE 3 m³ 65.09

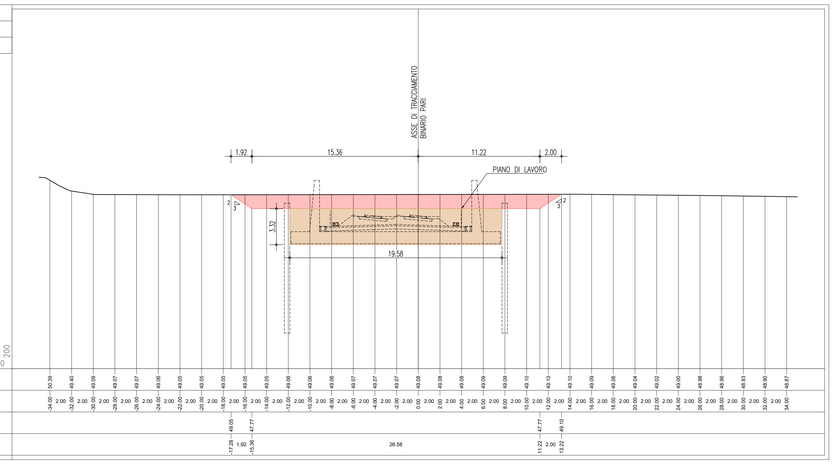

PROFILO AV BP
SEZIONE TR02-5
PROGRESSIVA 4425.00

SV SCAVO FASE 1 m³ 42.27
SV SCAVO FASE 3 m³ 84.43

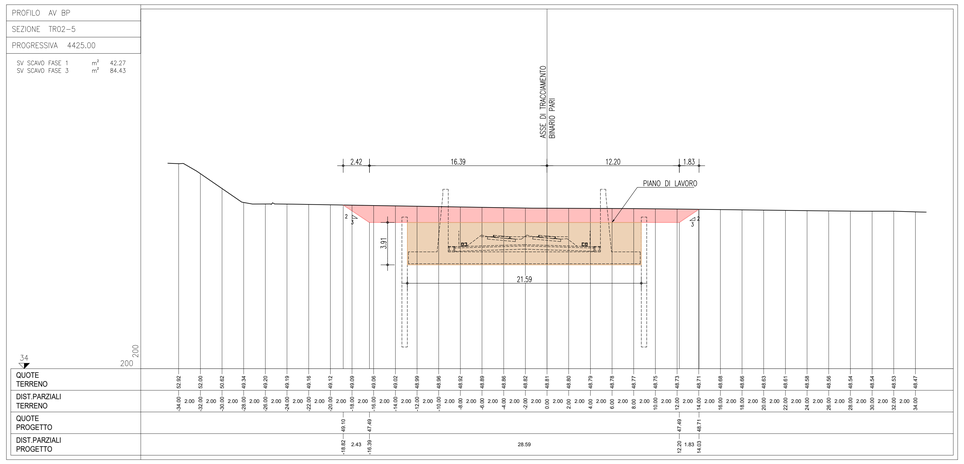

PROFILO AV BP
SEZIONE TR02-3
PROGRESSIVA 4375.00

SV SCAVO FASE 1 m³ 33.57
SV SCAVO FASE 3 m³ 70.79

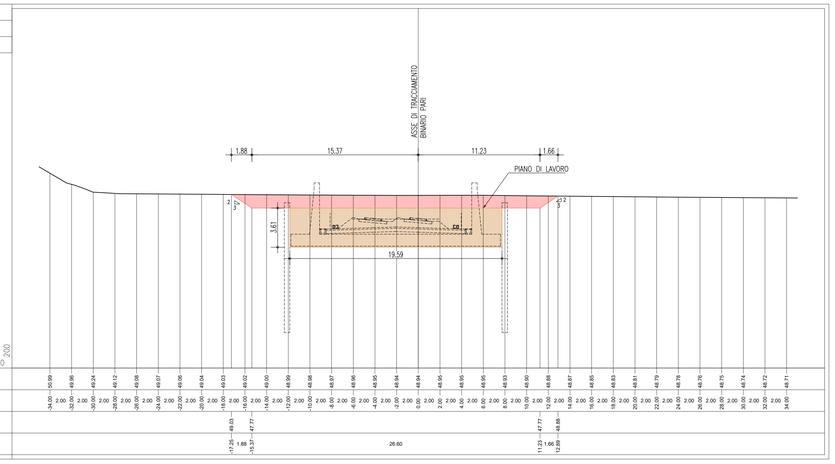

PROFILO AV BP
SEZIONE TR02-6
PROGRESSIVA 4435.89

SV SCAVO FASE 1 m³ 53.40
SV SCAVO FASE 3 m³ 79.15

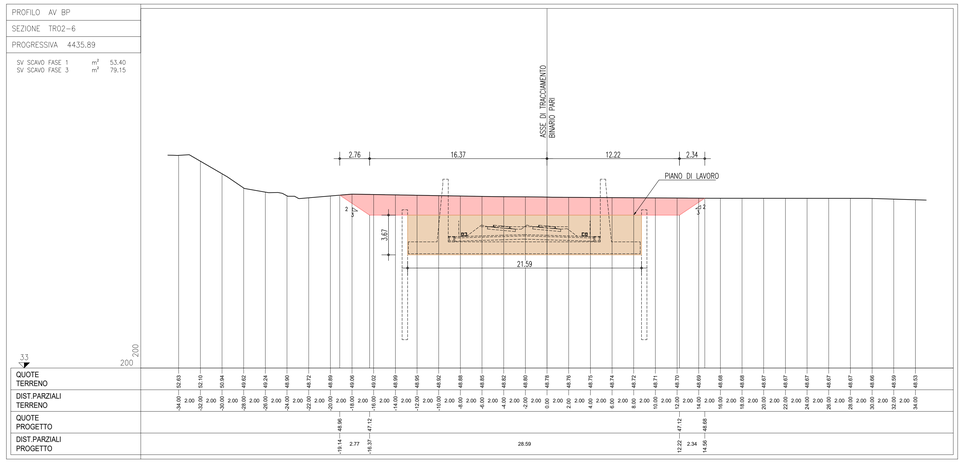

DISEGNI DI RIFERIMENTO

TR00 – TRINCEE DI APPROCCIO ALLA GALLERIA ARTIFICIALE S.MARTINO Pianta scavi TAV. 1	IN1712E2P9TR0001001
TR00 – TRINCEE DI APPROCCIO ALLA GALLERIA ARTIFICIALE S.MARTINO Pianta scavi TAV. 2	IN1712E2P9TR0001002
TR00 – TRINCEE DI APPROCCIO ALLA GALLERIA ARTIFICIALE S.MARTINO Pianta scavi TAV. 3	IN1712E2P9TR0001003
TR00 – TRINCEE DI APPROCCIO ALLA GALLERIA ARTIFICIALE S.MARTINO Pianta scavi TAV. 4	IN1712E2P9TR0001004
TR00 – TRINCEE DI APPROCCIO ALLA GALLERIA ARTIFICIALE S.MARTINO Pianta scavi TAV. 5	IN1712E2P9TR0001005
TR00 – TRINCEE DI APPROCCIO ALLA GALLERIA ARTIFICIALE S.MARTINO Pianta scavi TAV. 6	IN1712E2P9TR0001005
TR00 – TRINCEE DI APPROCCIO ALLA GALLERIA ARTIFICIALE S.MARTINO Sezioni di scavo Tav. 1	IN1712E2W9TR0001001
TR00 – TRINCEE DI APPROCCIO ALLA GALLERIA ARTIFICIALE S.MARTINO Sezioni di scavo Tav. 2	IN1712E2W9TR0001002
TR00 – TRINCEE DI APPROCCIO ALLA GALLERIA ARTIFICIALE S.MARTINO Sezioni di scavo Tav. 3	IN1712E2W9TR0001003
TR00 – TRINCEE DI APPROCCIO ALLA GALLERIA ARTIFICIALE S.MARTINO Sezioni di scavo Tav. 4	IN1712E2W9TR0001004
TR00 – TRINCEE DI APPROCCIO ALLA GALLERIA ARTIFICIALE S.MARTINO Sezioni di scavo Tav. 5	IN1712E2W9TR0001005
TR00 – TRINCEE DI APPROCCIO ALLA GALLERIA ARTIFICIALE S.MARTINO Sezioni di scavo Tav. 6	IN1712E2W9TR0001006
TR00 – TRINCEE DI APPROCCIO ALLA GALLERIA ARTIFICIALE S.MARTINO Sezioni di scavo Tav. 7	IN1712E2W9TR0001007
TR00 – TRINCEE DI APPROCCIO ALLA GALLERIA ARTIFICIALE S.MARTINO Sezioni di scavo Tav. 8	IN1712E2W9TR0001008
TR00 – TRINCEE DI APPROCCIO ALLA GALLERIA ARTIFICIALE S.MARTINO Sezioni di scavo Tav. 9	IN1712E2W9TR0001009
TR00 – TRINCEE DI APPROCCIO ALLA GALLERIA ARTIFICIALE S.MARTINO Sezioni di scavo Tav. 10	IN1712E2W9TR0001010
TR00 – TRINCEE DI APPROCCIO ALLA GALLERIA ARTIFICIALE S.MARTINO Sezioni di scavo Tav. 11	IN1712E2W9TR0001010
TR00 – TRINCEE DI APPROCCIO ALLA GALLERIA ARTIFICIALE S.MARTINO Sezioni di scavo Tav. 12	IN1712E2W9TR0001010
TR00 – TRINCEE DI APPROCCIO ALLA GALLERIA ARTIFICIALE S.MARTINO Sezioni di scavo Tav. 13	IN1712E2W9TR0001010
TR00 – TRINCEE DI APPROCCIO ALLA GALLERIA ARTIFICIALE S.MARTINO Sezioni di scavo Tav. 14	IN1712E2W9TR0001010

NOTE GENERALI

LEGENDA MOVIMENTI TERRA

- A) SCAVO FASE 1 - REALIZZAZIONE CORDOLI GUIDA
- B) RILEVATO (FASE 1) - REALIZZAZIONE CORDOLI GUIDA
- C) SCAVO FASE 2 - REALIZZAZIONE TRAVE DI CORONAMENTO E COPERTURA
- D) FASE 2 - RIMOZIONE RILEVATO DI FASE 1 - REALIZZAZIONE TRAVE DI CORONAMENTO E COPERTURA
- D) FASE 3 - RIMOZIONE RILEVATO DI FASE 1 - REALIZZAZIONE STRUTTURE INTERNE
- D) SCAVO FASE 3

CARATTERISTICHE DEI MATERIALI

COMMITTENTE: RFI RETE FERROVIARIA ITALIANA – GRUPPO FERROVIE DELLO STATO

ALTA SORVEGLIANZA: ITALFERR – GRUPPO FERROVIE DELLO STATO

GENERAL CONTRACTOR: Consorzio Iricav Due

INFRASTRUTTURE FERROVIARIE STRATEGICHE DEFINITE DALLA LEGGE OBIETTIVO N. 443/01

LINEA A.V. /A.C. TORINO-VENEZIA Tratta VERONA-PADOVA
Lotto funzionale Verona-Bivio Vicenza

PROGETTO ESECUTIVO

TR - TRINCEE

TR00 - TRINCEE DI APPROCCIO ALLA GALLERIA ARTIFICIALE S.MARTINO

GENERALE

Sezioni di scavo Tav. 3

GENERAL CONTRACTOR	DIRETTORE LAVORI	SCALA :
IL PROGETTISTA INTEGRATORE Mandataria: ITALAVINDA Il Direttore Tecnico degli Ingegneri di Costruzione n. 4389 Data: Ottobre 2021	Consorzio Iricav Due Ing. Paolo CARMONA Data: Ottobre 2021	1:200

COMMESSA	LOTTO	FASE	ENTE	TIPO DOC.	OPERA/DISCIPLINA	PROGR.	REV.	FOGLIO
IN17	12	E	12	W9	TR0001	003	A	

VISTO CONSORZIO IRICAV DUE
Firma: Ing. Luca RANDOLFI
Data: Ottobre 2021

Progettazione :

Rev.	Descrizione	Redatto	Data	Verificato	Data	Approvato	Data	IL PROGETTISTA
A	EMISSIONE	S. PAZIO	29/10/21	L. ALFIERI	29/10/21	P. GALVANIN	29/10/21	Ing. Luca RANDOLFI Ordine Ingegneri Provincia di Vicenza n. A 1759
B								
C								

Data:

CIG. 8377957CD1 | CUP: J41E91000000009 | File: IN1712E2P9TR0001001_01.DWG | Cod. origine: CODCI

Progetto cofinanziato dalla Unione Europea

Scala di plot: | TUTTI I DIRITTI DEL PRESENTE DOCUMENTO SONO RISERVATI: LA PRODUZIONE ANCHE PARZIALE È VIETATA