
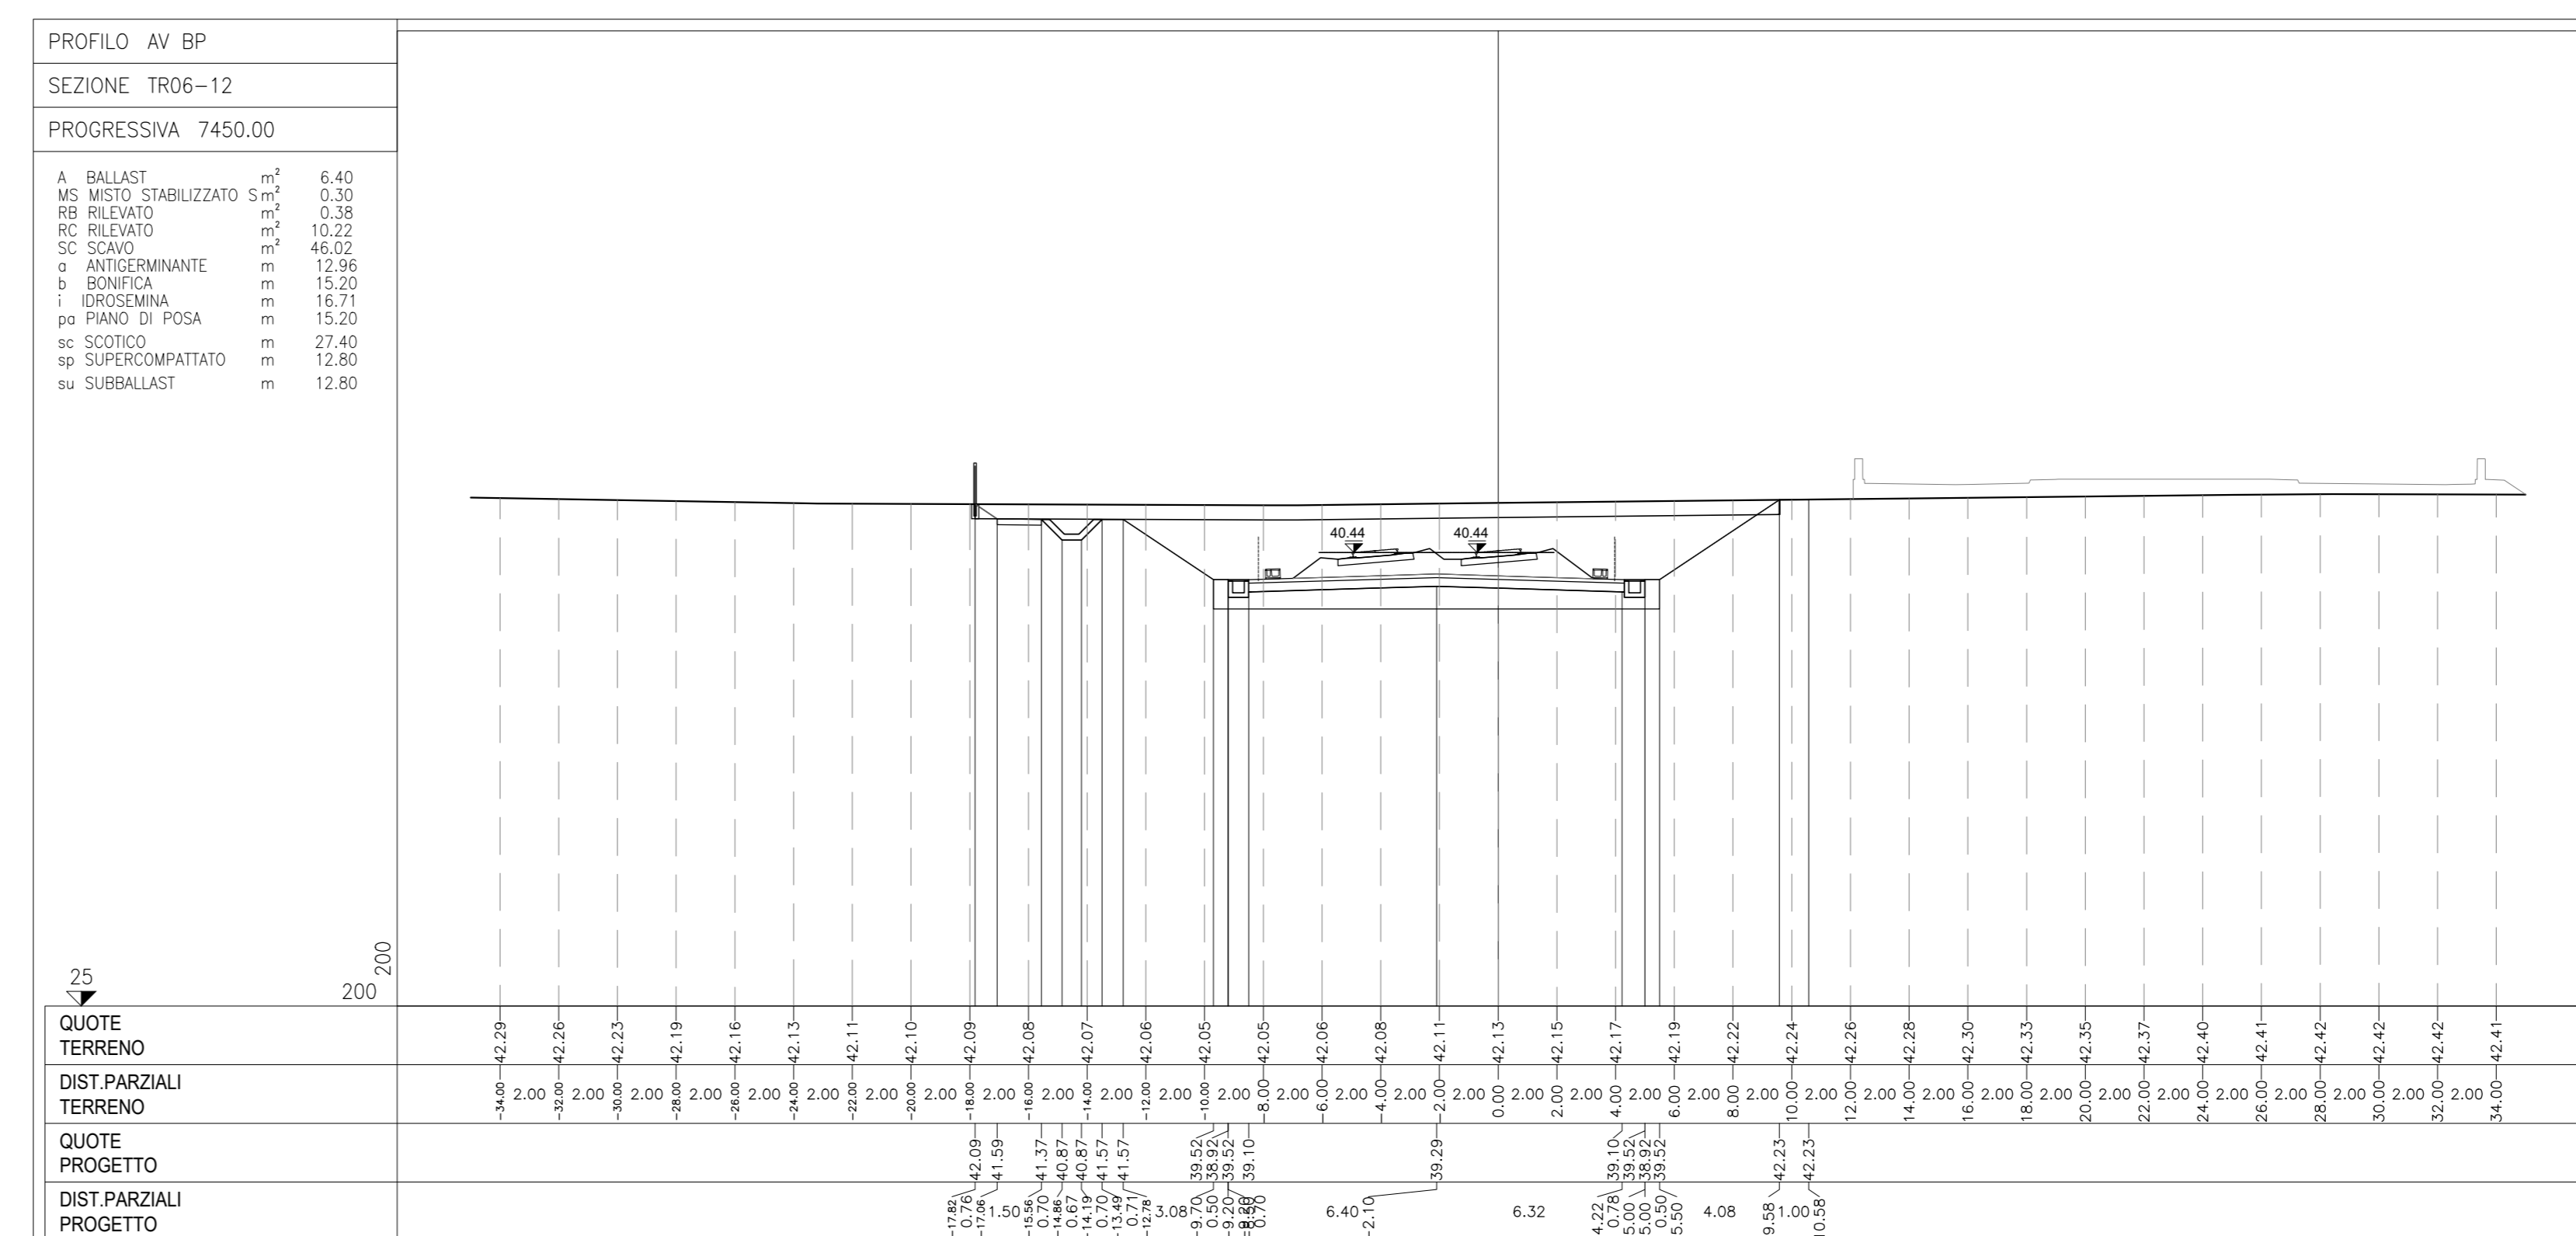
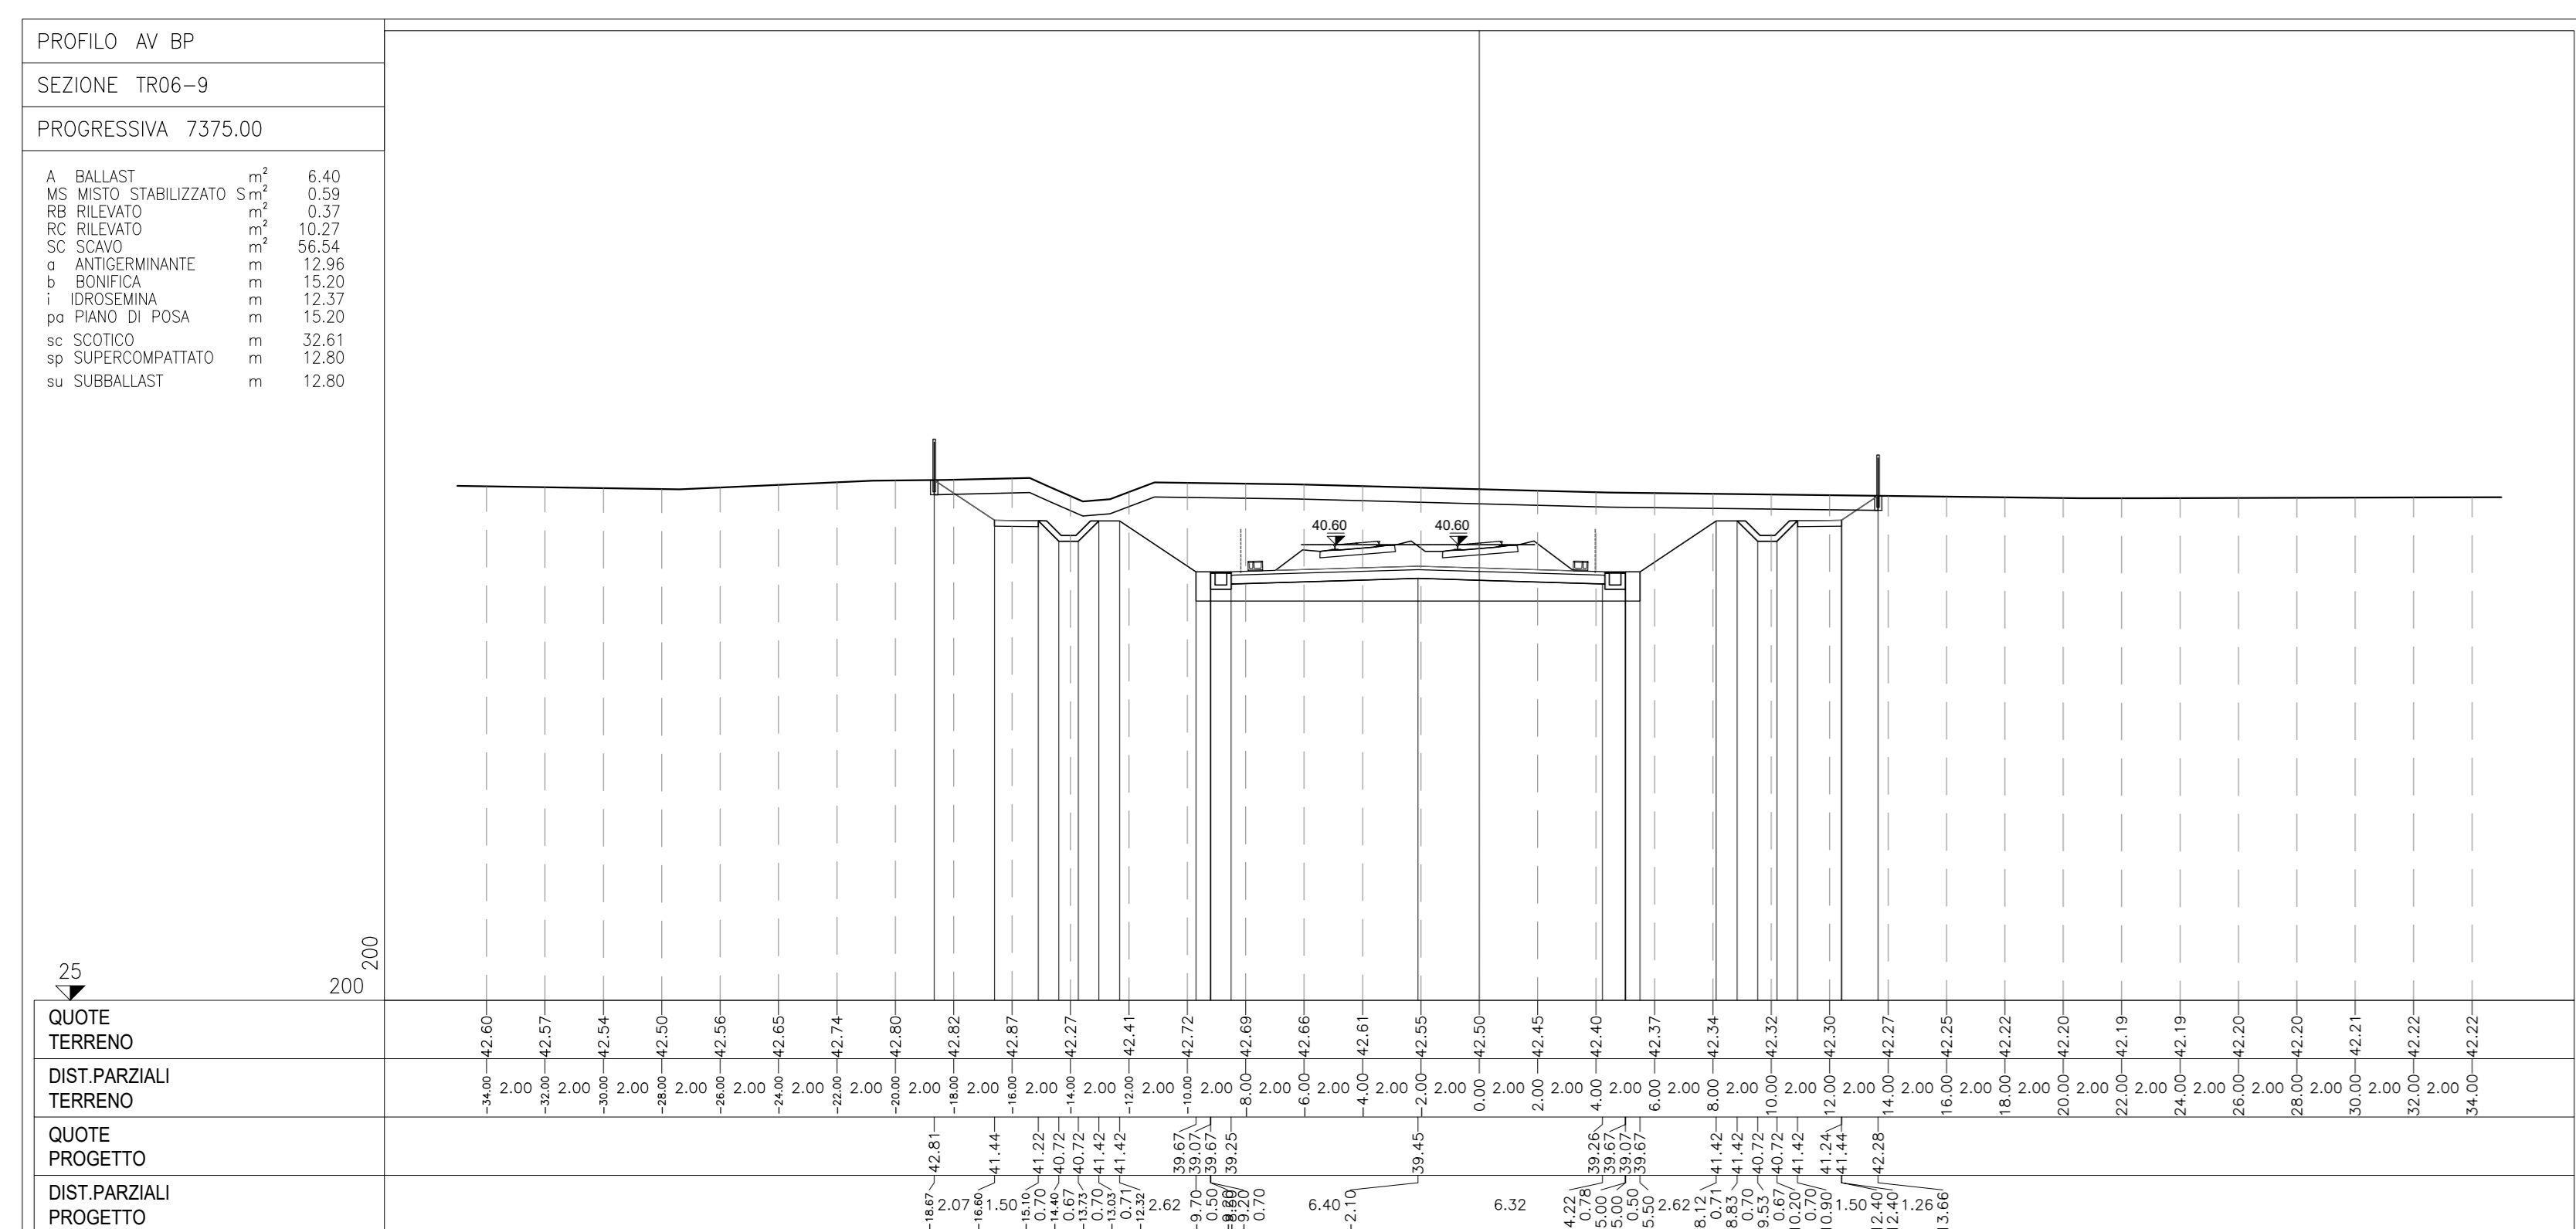
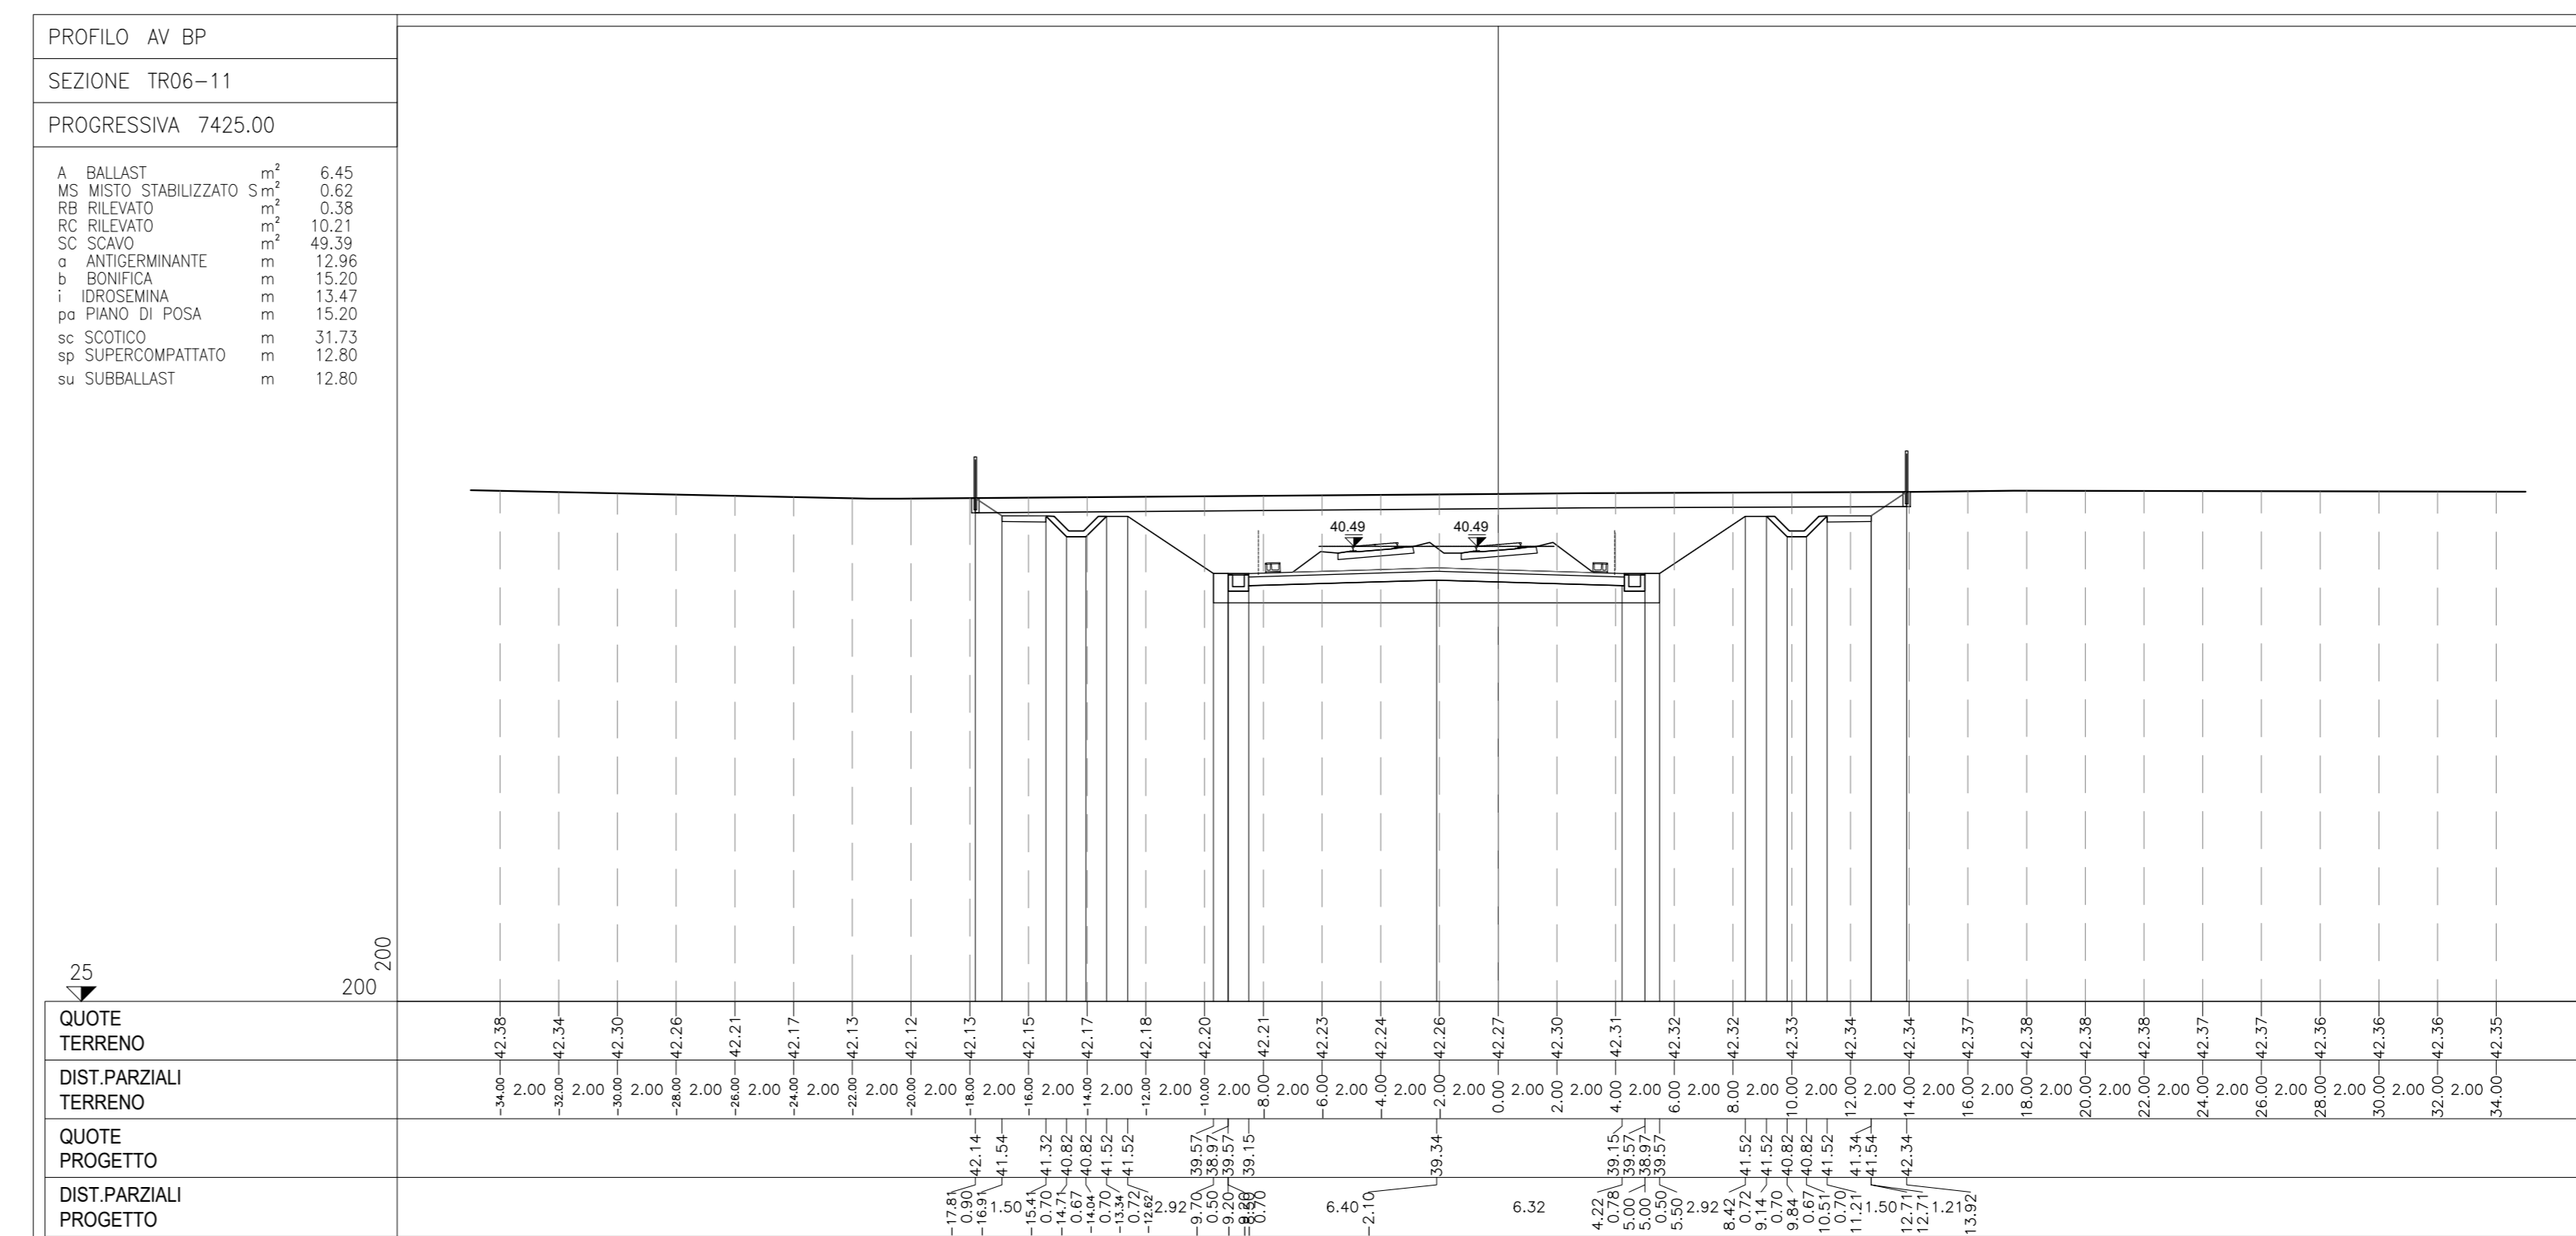
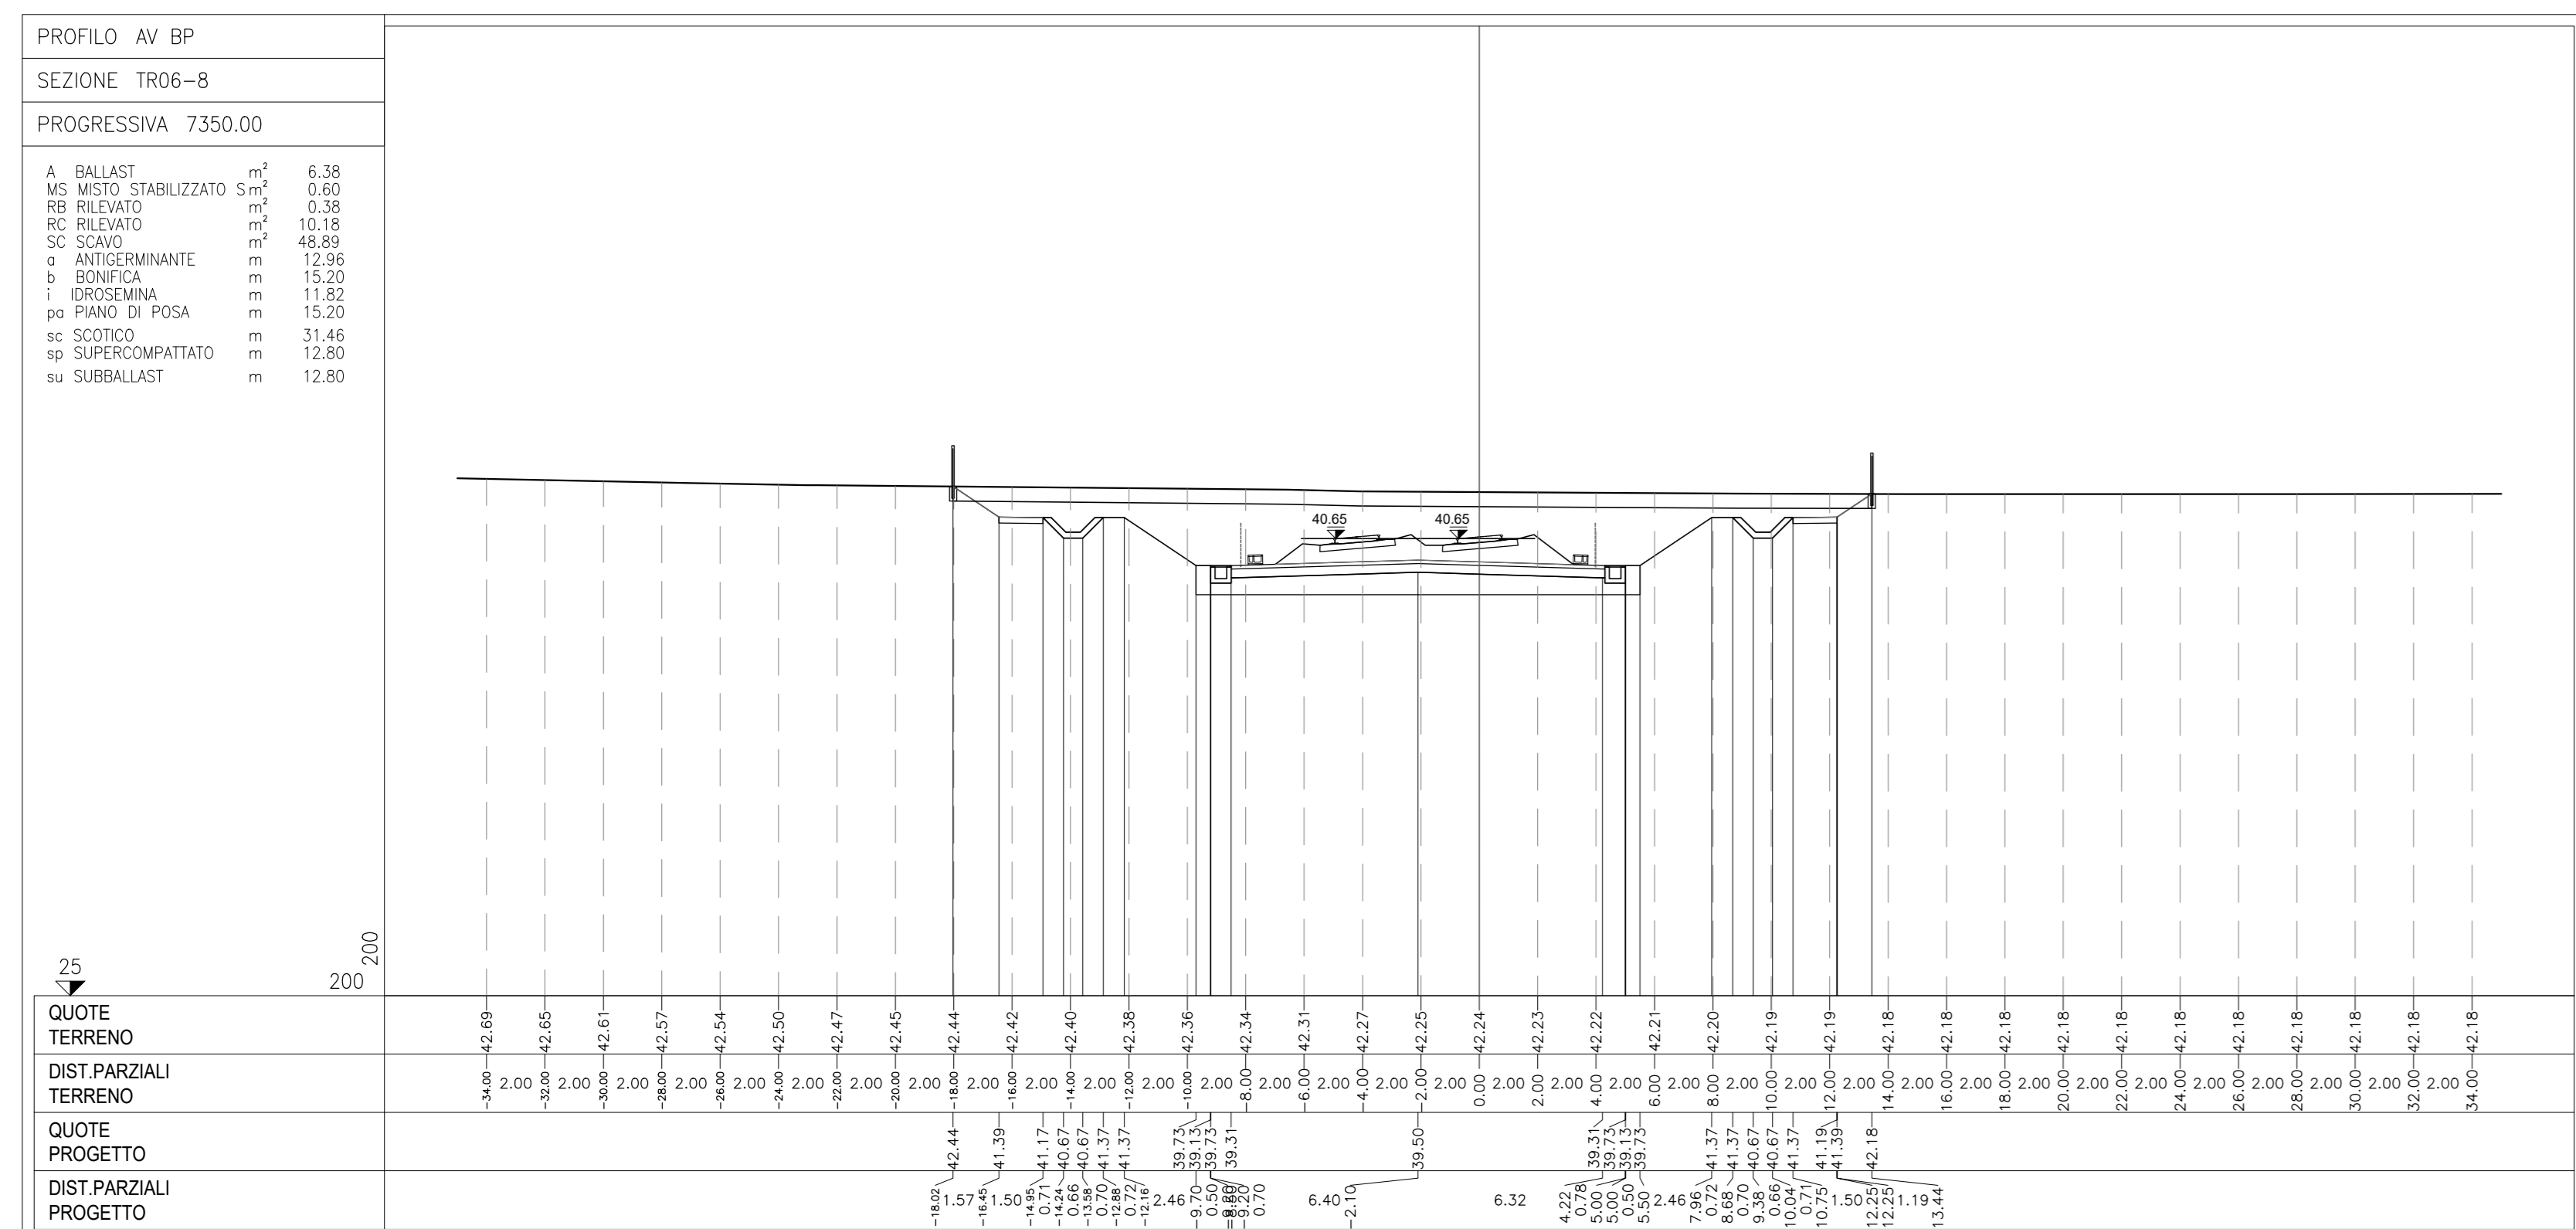
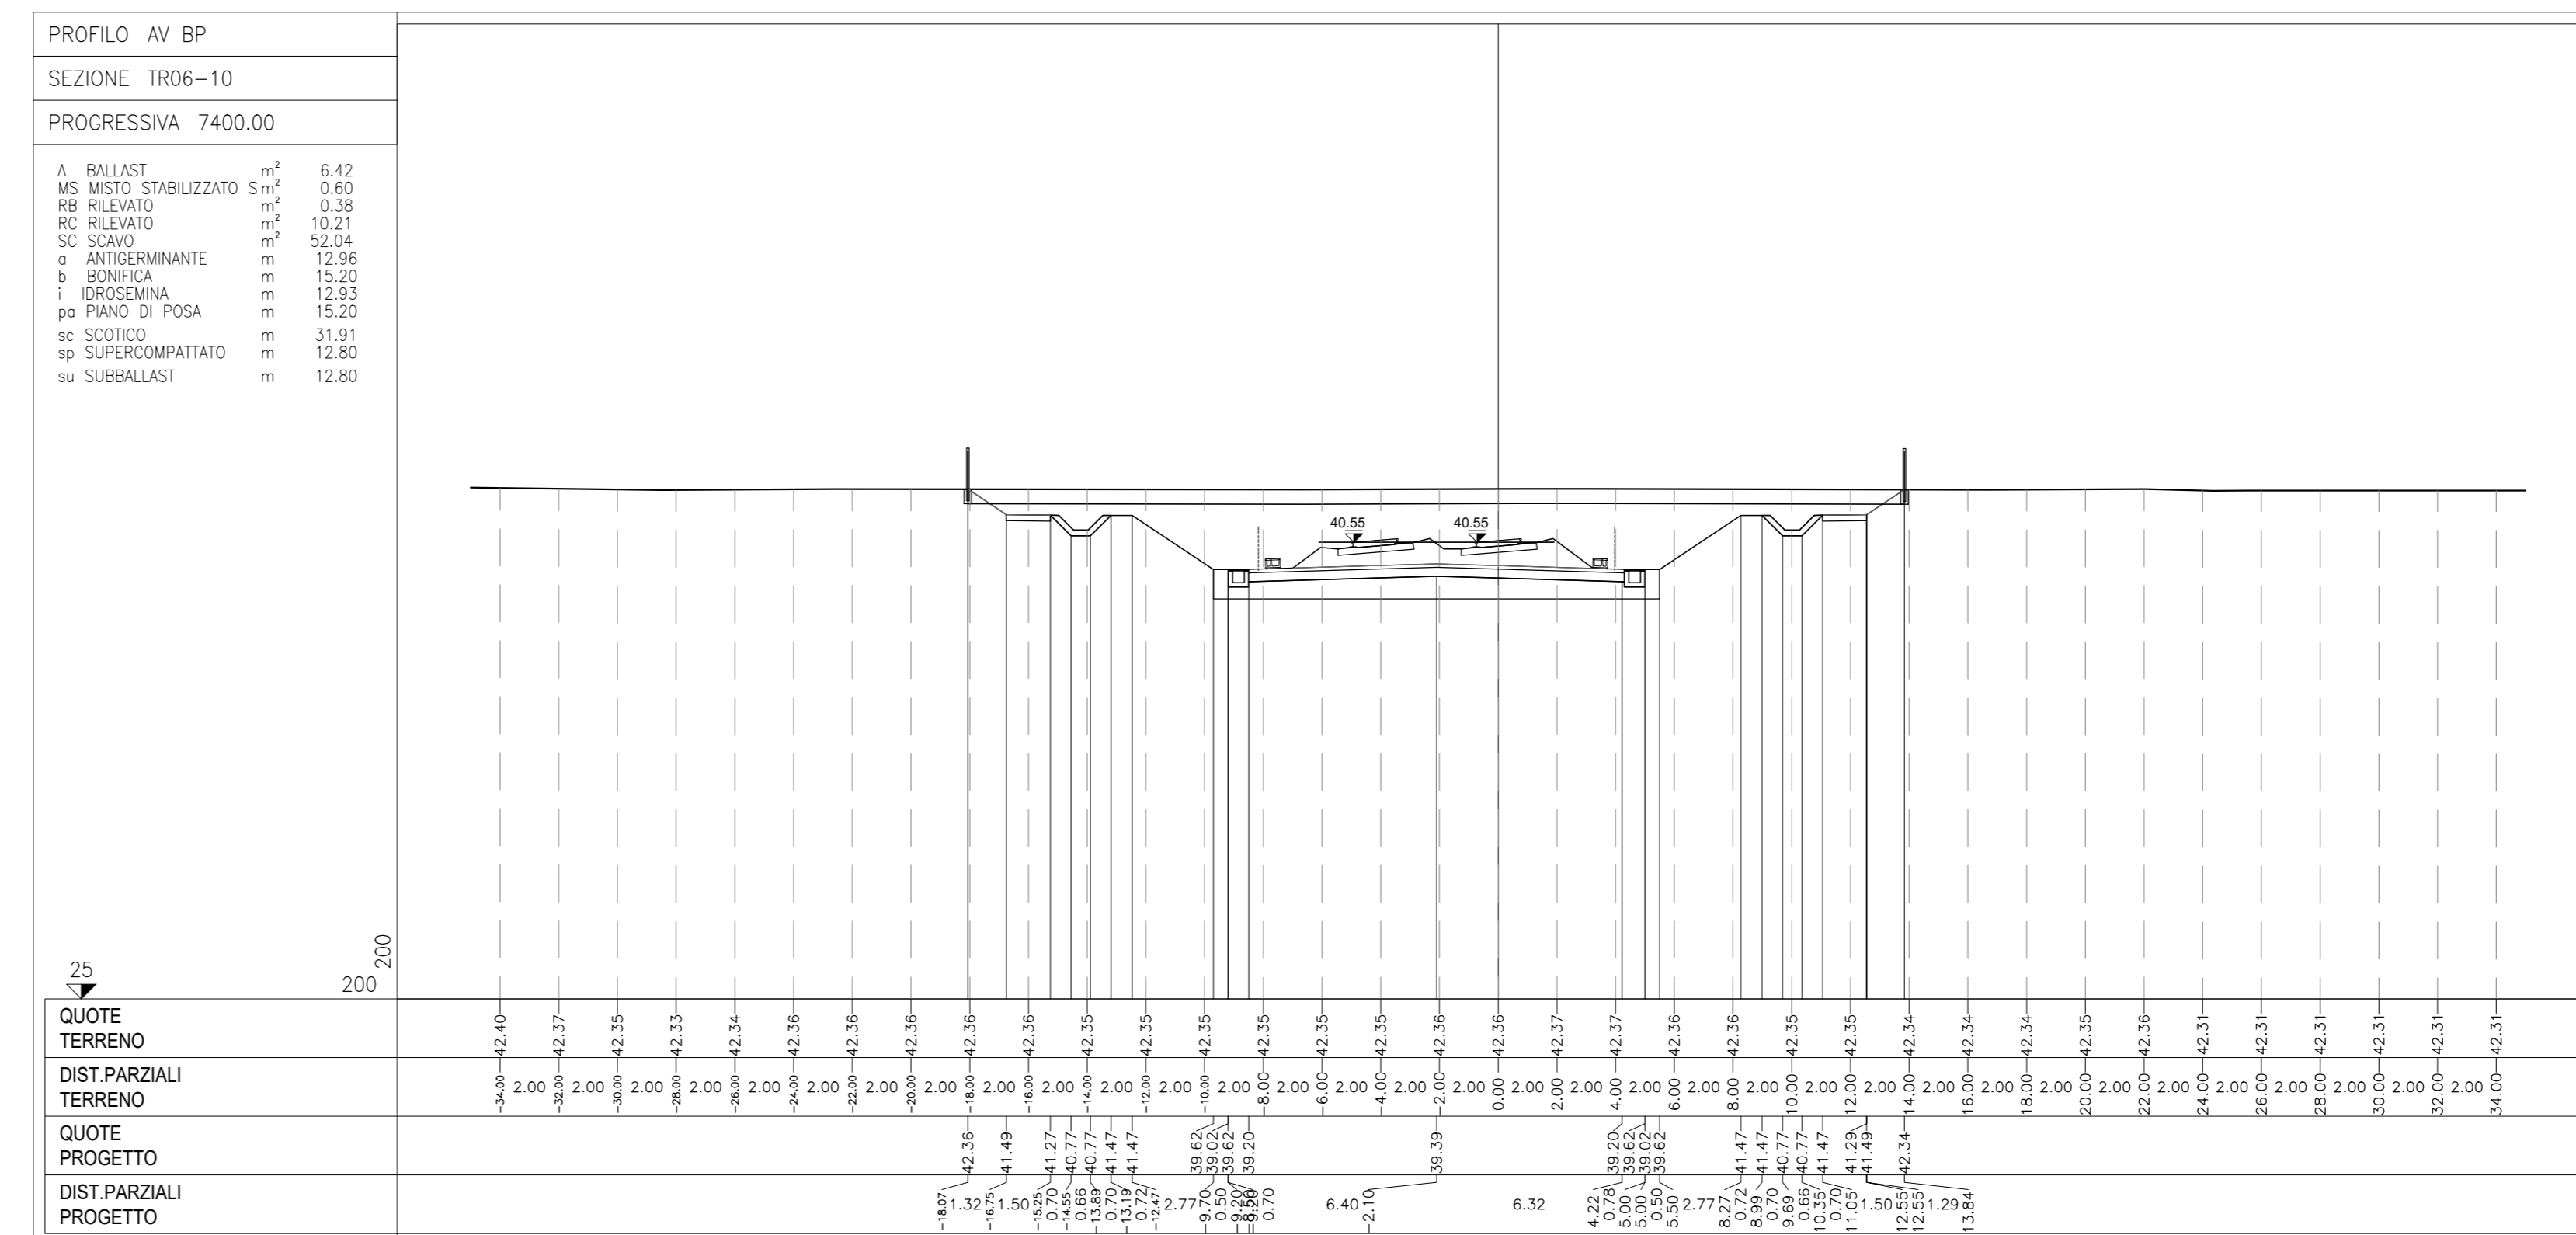


ELENCO ELABORATI:  
RELAZIONE TECNICA GENERALE  
RELAZIONE DI COMPONENTI PD/PE  
PLANIMETRIA STATO DI FATTO  
PLANIMETRIA DI PROGETTO  
PROFILI LONGITUDINALI  
SEZIONI TIPO E PARTICOLARI  
SEZIONI TRASVERSALI - TAV. 1  
SEZIONI TRASVERSALI - TAV. 2  
SEZIONI TRASVERSALI - TAV. 3  
SEZIONI TRASVERSALI - TAV. 4  
TABELLE MOVIMENTI TERRA  
RELAZIONE IDRAULICA SMIANTAMENTO ACQUE  
PLANIMETRIA IDRAULICA E SEZIONI

IN1712E2TR060001  
IN1712E2TR060002  
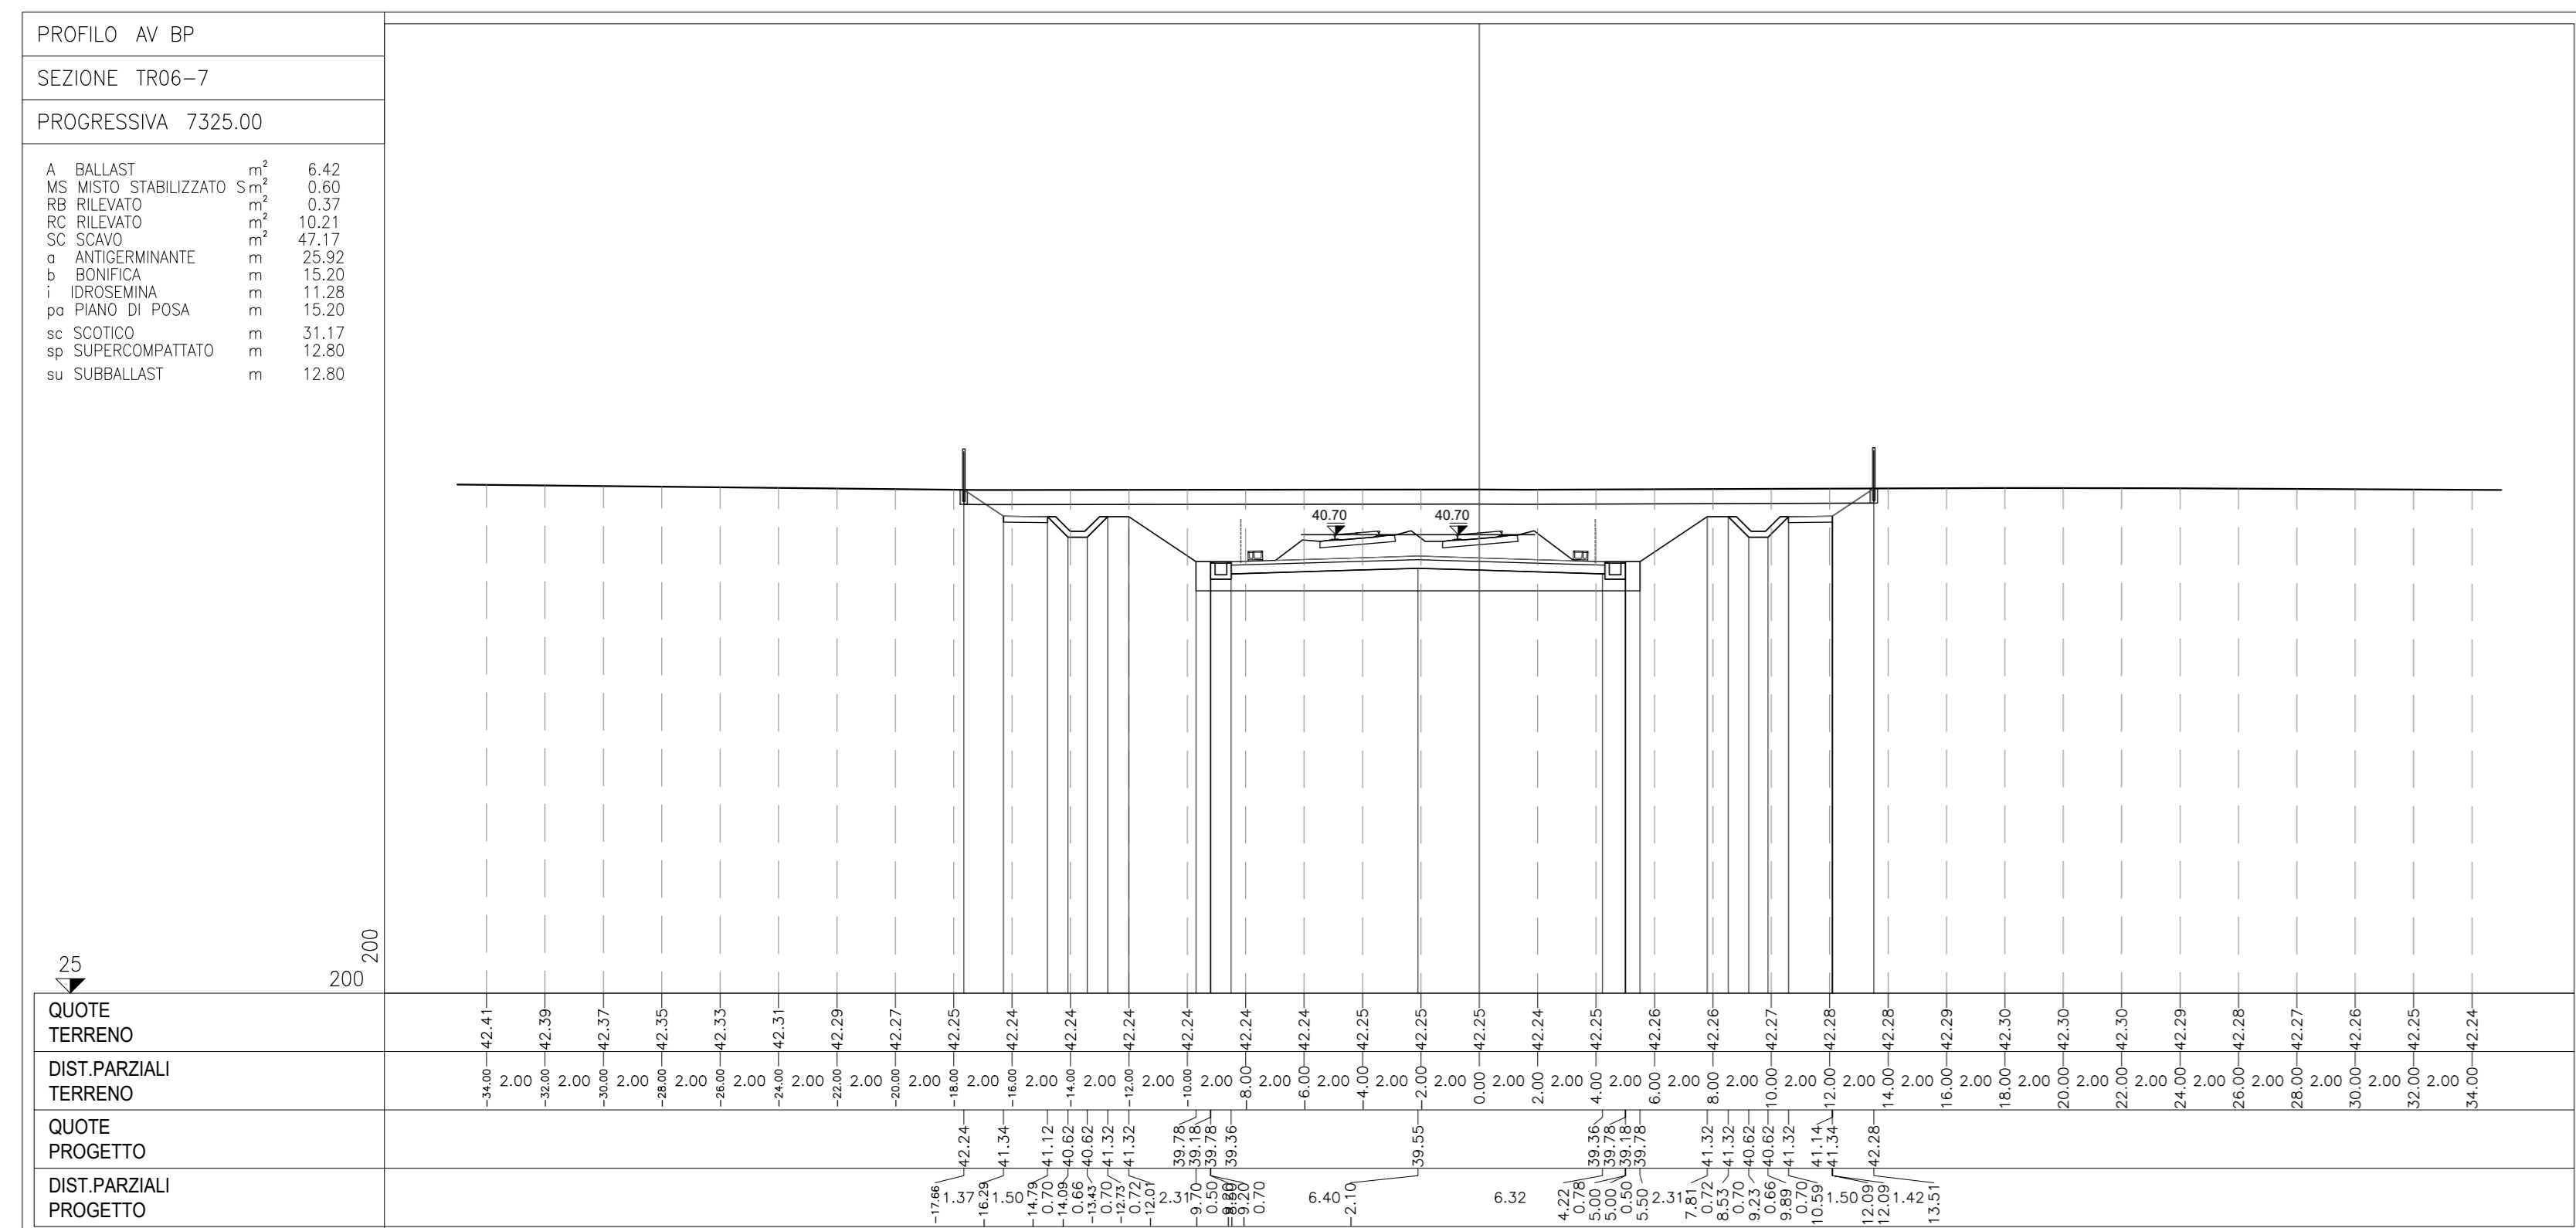

NOTE GENERALI

CARATTERISTICHE DEI MATERIALI

COMMITTENTE: **RFI** GRUPPO FERROVIARIO ITALIANO

ALTA SORVEGLIANZA: **ITALFERR** GRUPPO FERROVIE DELLO STATO

GENERAL CONTRACTOR: **Consorzio Iric-IV Due**

INFRASTRUTTURE FERROVIARIE STRATEGICHE DEFINITE DALLA LEGGE OBIETTIVO N. 443/01  
**LINEA A.V. /A.C. TORINO-VENEZIA Tratta VERONA-PADOVA**  
Lotto funzionale Verona-Bivio Vicenza  
**PROGETTO ESECUTIVO**  
TRINCEE  
TRINCEA FERROVIARIA DAL KM 7+192.53 AL KM 7+657.67  
GENERALE

Sezioni trasversali - Tav. 2

GENERAL CONTRACTOR: **Iric-IV Due** (Ing. Paolo Cappelletti)  
DIRETTORE LAVORI: **Ing. Luca Sestini**

SCALA: 1:200


PROGETTAZIONE: **Consorzio Iric-IV Due**  
VISTO CONSORZIO Iric-IV Due  
Ing. Luca Sestini  
Data: Ottobre 2021

Rev.	Descrizione	Redatto	Data	Verificato	Data	Approvato	Data	Stampato	Data
A	EMISSIVE	P. Sestini	20/10/21	A. Cappelletti	20/10/21	P. Sestini	20/10/21		
B									
C									

CG: 837797CDI Cod. origin.: 0303  
File: in1712E2TR060001\_01.dwg  
Stampato: 20/10/21

Progetto cofinanziato dalla Unione Europea  
TUTTI I DIRITTI DEL PRESENTE DOCUMENTO SONO RISERVATI. LA REPRODUZIONE ANCHE PARZIALE È VIETATA.