SEZIONI TRASVERSALI TAV. 5/6

Scala 1:200

PROFILO 2VAR_LS_BP

SEZIONE TR07B-25

PROGRESSIVA 186903.02

A BALLAST	m^2	5.59
RB RILEVATO	m^2	8.18
RI RILEVATO	m^2	9.12
SF SCAVO FOSSO	m^2	2.38
o ANTIGERMINANTE	m	13.06
b BONIFICA	m	15.54
pa PIANO DI POSA	m	16.36
sc SCOTICO	m	16.36
sp SUPERCOMPATTATO	m	13.06
su SUBBALLAST	m	13.14
v VEGETALE	m	1.13

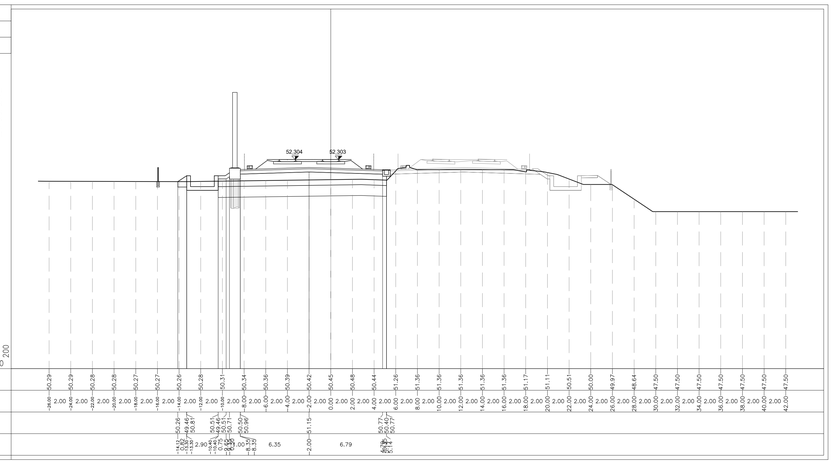

QUOTE TERRENO	50.29 50.29 50.28 50.28 50.27 50.27 50.26 50.28 50.31 50.34 50.36 50.39 50.42 50.45 50.48 50.44 51.26 51.36 51.36 51.36 51.36 51.36 51.17 51.11 50.51 50.00 49.97 48.64 47.50 47.50 47.50 47.50 47.50 47.50
DIST.PARZIALI TERRENO	2.00 2.00 
QUOTE PROGETTO	50.29 50.29 50.28 50.28 50.27 50.27 50.26 50.28 50.31 50.34 50.36 50.39 50.42 50.45 50.48 50.44 50.77 51.39 51.39 51.39 51.39 51.39 51.28 50.97 50.58 50.35 50.00 49.97 48.74 47.50 47.50 47.50 47.50 47.50
DIST.PARZIALI PROGETTO	1.85 0.15 0.13 2.90 0.13 0.15 1.85 0.15 0.13 2.90 0.13 0.15 1.85 0.15 0.13 2.24 0.30 6.35 2.00 51.15 6.79 0.30 0.77

PROFILO 2VAR_LS_BP

SEZIONE TR07B-28

PROGRESSIVA 186967.25

A BALLAST	m^2	5.58
RB RILEVATO	m^2	8.28
RI RILEVATO	m^2	9.59
SF SCAVO FOSSO	m^2	2.43
o ANTIGERMINANTE	m	13.40
b BONIFICA	m	15.79
pa PIANO DI POSA	m	16.57
sc SCOTICO	m	16.57
sp SUPERCOMPATTATO	m	13.40
su SUBBALLAST	m	13.48
v VEGETALE	m	1.02

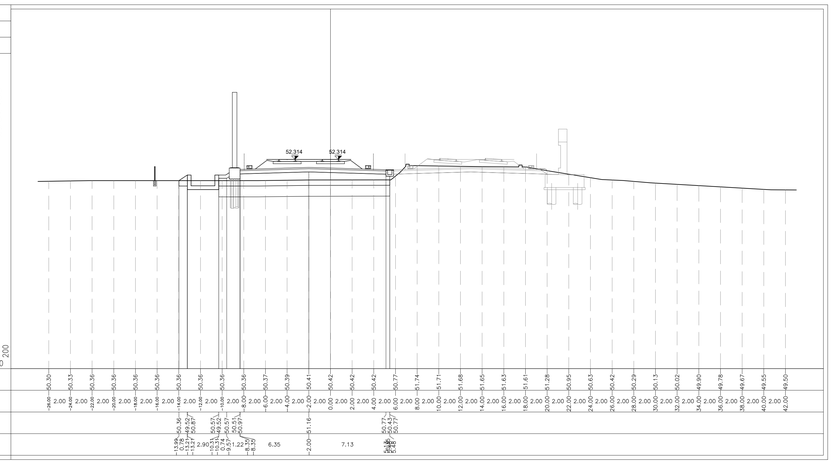

QUOTE TERRENO	50.30 50.33 50.36 50.36 50.36 50.36 50.36 50.36 50.36 50.36 50.37 50.39 50.41 50.42 50.42 50.42 50.77 51.74 51.71 51.68 51.65 51.63 51.61 51.28 50.95 50.63 50.42 50.29 50.13 50.02 49.90 49.78 49.67 49.55 49.50
DIST.PARZIALI TERRENO	2.00 2.00 
QUOTE PROGETTO	50.30 50.33 50.36 50.36 50.36 50.36 50.36 50.36 50.36 50.36 50.37 50.39 50.41 50.42 50.42 50.42 50.77 51.74 51.71 51.68 51.65 51.63 51.61 51.28 50.95 50.63 50.42 50.29 50.13 50.02 49.90 49.78 49.67 49.55 49.50
DIST.PARZIALI PROGETTO	1.85 0.15 0.13 2.90 0.13 0.15 1.85 0.15 0.13 2.90 0.13 0.15 1.85 0.15 0.13 1.22 0.30 6.35 2.00 51.16 7.13 0.30 0.77

PROFILO 2VAR_LS_BP

SEZIONE TR07B-26

PROGRESSIVA 186928.02

A BALLAST	m^2	5.56
RB RILEVATO	m^2	8.15
RI RILEVATO	m^2	11.44
SF SCAVO FOSSO	m^2	2.45
o ANTIGERMINANTE	m	13.14
b BONIFICA	m	15.58
pa PIANO DI POSA	m	16.32
sc SCOTICO	m	16.32
sp SUPERCOMPATTATO	m	13.14
su SUBBALLAST	m	13.22
v VEGETALE	m	1.08

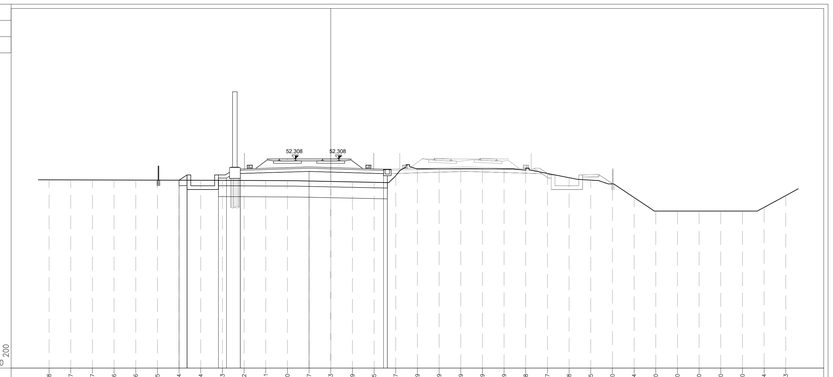

QUOTE TERRENO	50.38 50.37 50.37 50.36 50.35 50.34 50.34 50.33 50.32 50.31 50.30 50.27 50.23 50.19 50.15 50.77 51.39 51.39 51.39 51.39 51.39 51.28 50.97 50.58 50.35 50.00 49.97 48.74 47.50 47.50 47.50 47.50 47.84 48.93
DIST.PARZIALI TERRENO	2.00 2.00 
QUOTE PROGETTO	50.37 50.37 50.37 50.36 50.35 50.34 50.34 50.33 50.32 50.31 50.30 50.27 50.23 50.19 50.15 50.77 51.39 51.39 51.39 51.39 51.39 51.28 50.97 50.58 50.35 50.00 49.97 48.74 47.50 47.50 47.50 47.50 47.84 48.93
DIST.PARZIALI PROGETTO	1.85 0.15 0.13 2.90 0.13 0.15 1.85 0.15 0.13 2.90 0.13 0.15 1.85 0.15 0.13 2.24 0.30 6.35 2.00 51.15 6.87 0.30 0.77

PROFILO 2VAR_LS_BP

SEZIONE TR07B-29

PROGRESSIVA 186978.02

A BALLAST	m^2	5.69
RB RILEVATO	m^2	8.39
RI RILEVATO	m^2	8.53
SF SCAVO FOSSO	m^2	2.23
o ANTIGERMINANTE	m	13.50
b BONIFICA	m	15.88
pa PIANO DI POSA	m	16.80
sc SCOTICO	m	16.80
sp SUPERCOMPATTATO	m	13.50
su SUBBALLAST	m	13.58
v VEGETALE	m	1.01

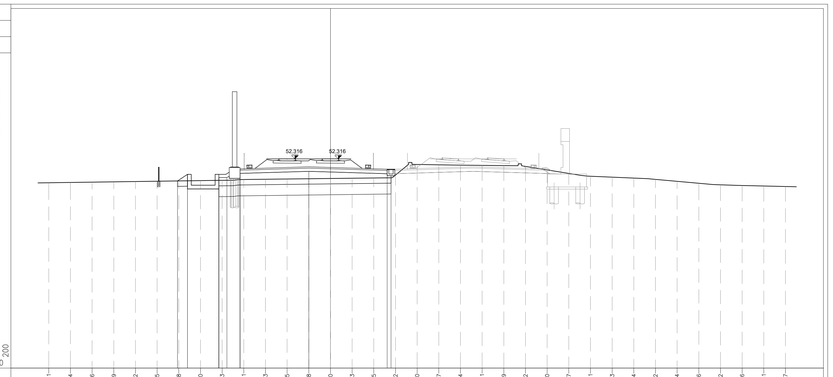

QUOTE TERRENO	50.11 50.14 50.16 50.19 50.22 50.25 50.28 50.27 50.30 50.33 50.36 50.41 50.43 50.45 50.48 50.50 50.53 50.55 50.82 51.80 51.77 51.74 51.71 51.69 51.62 51.30 50.97 50.71 50.63 50.54 50.42 50.24 50.06 49.92 49.86 49.81 49.77
DIST.PARZIALI TERRENO	2.00 2.00 
QUOTE PROGETTO	50.11 50.14 50.16 50.19 50.22 50.25 50.28 50.27 50.30 50.33 50.36 50.41 50.43 50.45 50.48 50.50 50.53 50.55 50.82 51.80 51.77 51.74 51.71 51.69 51.62 51.30 50.97 50.71 50.63 50.54 50.42 50.24 50.06 49.92 49.86 49.81 49.77
DIST.PARZIALI PROGETTO	1.85 0.15 0.13 2.90 0.13 0.15 1.85 0.15 0.13 2.90 0.13 0.15 1.85 0.15 0.13 1.21 0.30 6.35 2.00 51.16 7.23 0.30 0.77

PROFILO 2VAR_LS_BP

SEZIONE TR07B-27

PROGRESSIVA 186953.02

A BALLAST	m^2	5.58
RB RILEVATO	m^2	8.21
RI RILEVATO	m^2	11.47
SF SCAVO FOSSO	m^2	2.47
o ANTIGERMINANTE	m	13.28
b BONIFICA	m	15.69
pa PIANO DI POSA	m	16.43
sc SCOTICO	m	16.43
sp SUPERCOMPATTATO	m	13.28
su SUBBALLAST	m	13.36
v VEGETALE	m	1.05

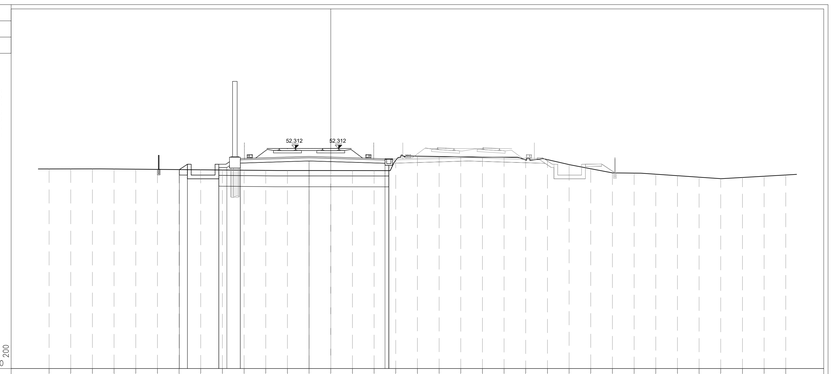

QUOTE TERRENO	50.43 50.43 50.43 50.42 50.40 50.39 50.37 50.35 50.33 50.31 50.29 50.28 50.28 50.28 50.28 51.23 51.61 51.58 51.55 51.51 51.51 51.25 51.29 50.83 50.45 50.06 50.04 49.94 49.80 49.67 49.53 49.64 49.76 49.87
DIST.PARZIALI TERRENO	2.00 2.00 
DIST.PARZIALI PROGETTO	1.85 0.15 0.13 2.90 0.13 0.15 1.85 0.15 0.13 2.90 0.13 0.15 1.85 0.15 0.13 2.24 0.30 6.35 2.00 51.16 7.01 0.30 0.77

PROFILO 2VAR_LS_BP

SEZIONE TR07B-30

PROGRESSIVA 187003.02

A BALLAST	m^2	5.77
RB RILEVATO	m^2	7.73
RI RILEVATO	m^2	0.14
SF SCAVO FOSSO	m^2	0.00
o ANTIGERMINANTE	m	12.11
b BONIFICA	m	14.91
pa PIANO DI POSA	m	15.47
sc SCOTICO	m	15.57
sp SUPERCOMPATTATO	m	12.11
su SUBBALLAST	m	12.19
v VEGETALE	m	0.97

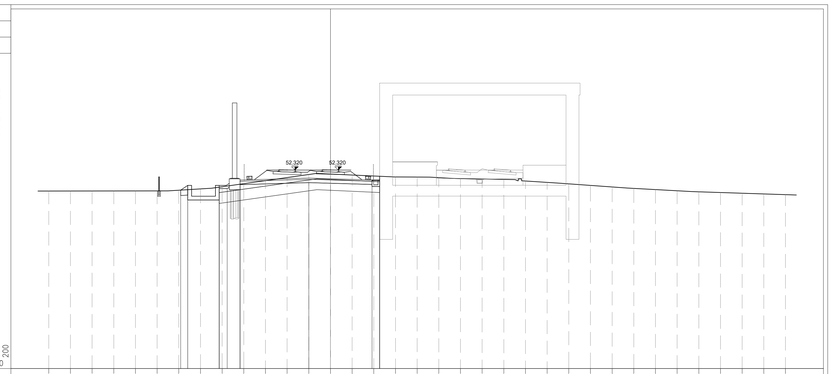

QUOTE TERRENO	50.39 50.39 50.39 50.40 50.40 50.46 50.58 50.78 51.06 51.35 51.63 51.86 51.87 51.77 51.69 51.68 51.63 51.53 51.50 51.46 51.31 51.18 51.05 50.91 50.77 50.63 50.52 50.41 50.32 50.25 50.18 50.12 50.05
DIST.PARZIALI TERRENO	2.00 2.00 
QUOTE PROGETTO	50.39 50.39 50.39 50.40 50.40 50.46 50.58 50.78 51.06 51.35 51.63 51.86 51.87 51.77 51.69 51.68 51.63 51.53 51.50 51.46 51.31 51.18 51.05 50.91 50.77 50.63 50.52 50.41 50.32 50.25 50.18 50.12 50.05
DIST.PARZIALI PROGETTO	1.85 0.15 0.13 2.90 0.13 0.15 1.85 0.15 0.13 2.90 0.13 0.15 1.85 0.15 0.13 1.18 0.30 6.35 2.00 51.17 5.84 0.30 0.77

DISEGNI DI RIFERIMENTO

DESCRIZIONE	CODICE
RELAZIONE TECNICA GENERALE	IN1712D2R0TR07B0001
RELAZIONE DI CONFRONTO PD/PE	IN1712D2R0TR07B0002
PLANIMETRIA STATO DI FATTO	IN1712D2P8TR07B0001
PLANIMETRIA DI PROGETTO TIPO	IN1712D2P8TR07B0002
PROFILO LONGITUDINALE	IN1712D2F7TR07B0001
SEZIONI TIPO E PARTICOLARI	IN1712D2WZTR07B0001
SEZIONI TRASVERSALI – TAV. 1	IN1712D2W9TR07B0001
SEZIONI TRASVERSALI – TAV. 2	IN1712D2W9TR07B0002
SEZIONI TRASVERSALI – TAV. 3	IN1712D2W9TR07B0003
SEZIONI TRASVERSALI – TAV. 4	IN1712D2W9TR07B0004
SEZIONI TRASVERSALI – TAV. 5	IN1712D2W9TR07B0005
SEZIONI TRASVERSALI – TAV. 6	IN1712D2W9TR07B0006
TABULATI MOVIMENTI TERRA	IN1712D2TTTR07B0001

NOTE GENERALI

CARATTERISTICHE DEI MATERIALI

COMMITTENTE: RFI – RETE FERROVIARIA ITALIANA – GRUPPO FERROVIE DELLO STATO

ALTA SORVEGLIANZA: ITALFERR – GRUPPO FERROVIE DELLO STATO

GENERAL CONTRACTOR: Consorzio IricaV Due

INFRASTRUTTURE FERROVIARIE STRATEGICHE DEFINITE DALLA LEGGE OBIETTIVO N. 443/01

LINEA A.V. /A.C. TORINO-VENEZIA Tratta VERONA-PADOVA
Lotto funzionale Verona-Bivio Vicenza

PROGETTO ESECUTIVO

TRINCEE

TRINCEA FERROVIARIA SECONDA VARIANTE DAL KM 186+414.87 AL KM 187+005.96

GENERALE

SEZIONI TRASVERSALI - TAV. 5

GENERAL CONTRACTOR	DIRETTORE LAVORI	SCALA
IL RAGIONIERE INTEGRATORE Dott. Luigi BALAVENDA Iscritto all'Albo degli Ingegneri di Verona n. 4291 Data Maggio 2021	Consorzio Iricav Due Ing. Paolo CARMONA Data Maggio 2021	1:200

COMMESSA	LOTTO	FASE	ENTE	TIPO DOC.	OPERA/DISCIPLINA	PROGR.	REV.	FOGLIO
IN17	12	E	12	M9	TR07B0	005	A	

Consorzio IricaV Due

VISTO CONSORZIO IRICAV DUE

Firma: Ing. Luca RANDOLFI — Data: Maggio 2021

Progettazione :

Rev.	Descrizione	Redatto	Data	Verificato	Data	Approvato	Data
A	EMISSIONE	Ghelmo	23/04/21	Gordini	23/04/21	Calzaferri	23/04/21
B							
C							

IL PROGETTISTA: Dott. Ing. Luigi BALAVENDA, Iscritto all'Albo degli Ingegneri di Verona n. A2129

COD. 8377937CD1 — CUP: J41E91000000009 — File: IN1712D2VHTR07B0005A.DWG — Cod. origine: CCIK3

Progetto cofinanziato dalla Unione Europea

Scala di plot:

TUTTI I DIRITTI DEL PRESENTE DOCUMENTO SONO RISERVATI: LA PRODUZIONE ANCHE PARZIALE È VIETATA