




PILA 90
SEZIONE TRASVERSALE
Scala 1:200

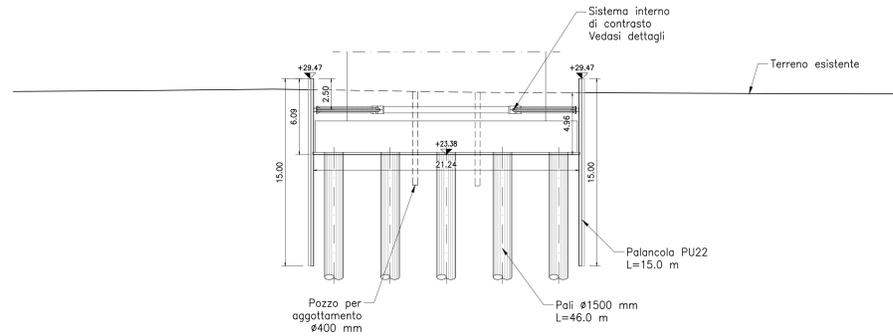

SPALLA B
SEZIONE TRASVERSALE
Scala 1:200

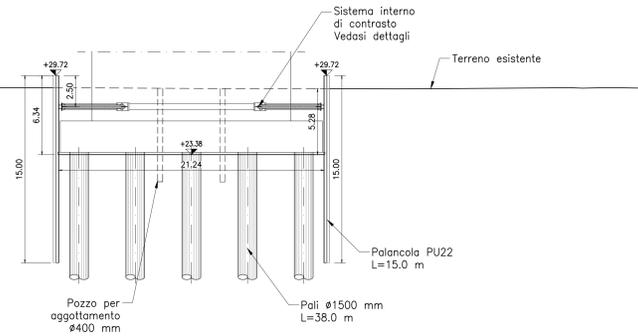


PIANTA SISTEMA INTERNO
DI CONTRASTO PILA E SPALLA
Scala 1:200

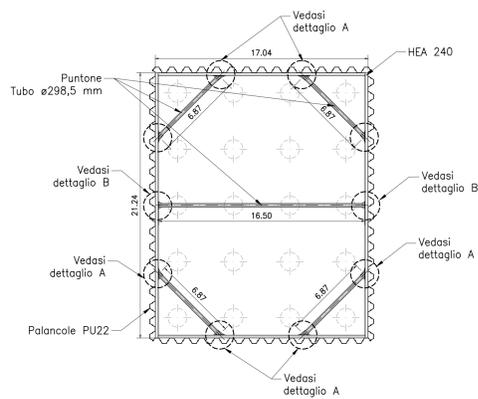


NOTA: Il sistema interno di contrasto potrà essere rimosso dopo la realizzazione del plinto di fondazione


SCHEMA TIPO SALDATURE
TRA HEA 240
Scala 1:10

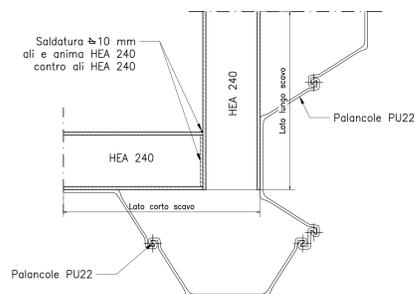


SISTEMA INTERNO DI CONTRASTO
DETTAGLIO A
Scala 1:20

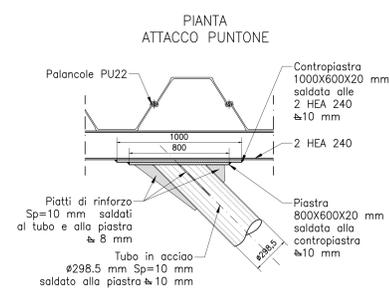


VISTA FRONTALE
ATTACCO PUNTO

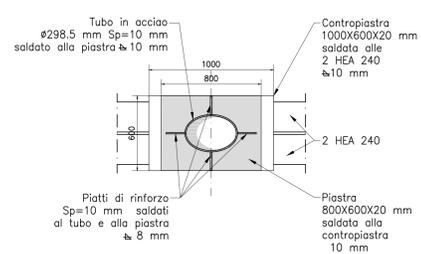


VISTA LATERALE
ATTACCO PUNTO

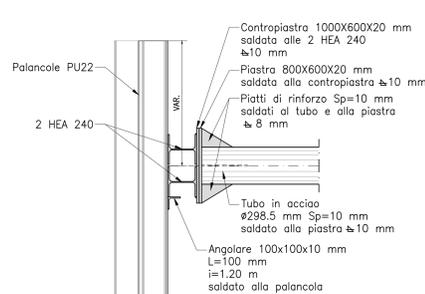


SISTEMA INTERNO DI CONTRASTO
DETTAGLIO B
Scala 1:20

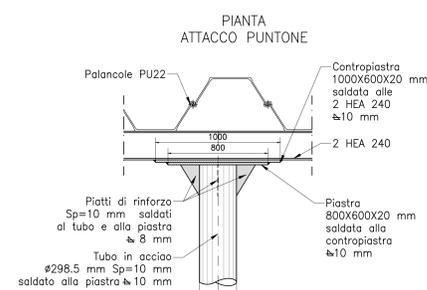

VISTA FRONTALE
ATTACCO PUNTO

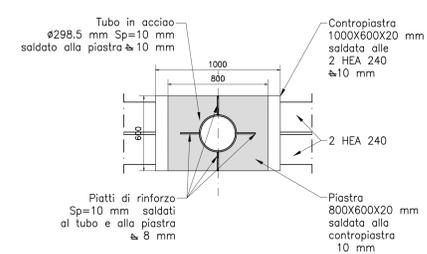


VISTA LATERALE
ATTACCO PUNTO

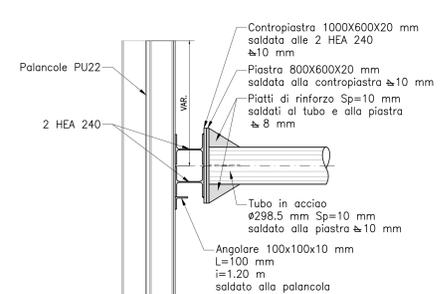

FASI ESECUTIVE

1. Preparazione piano di lavoro.
2. Realizzazione pali di fondazione con tratto a vuoto variabile.
3. Realizzazione pozzi di aggotamento.
4. Infissione delle palancole.
5. Installazione del sistema di contrasto interno.
6. Scavo fino al piano di imposta fondazione e scapitozzatura pali.
7. Realizzazione fondazioni ed elevazioni pile e spalle.
8. Reinterramento fino al p.c. e sistemazione finale.

PIANTA CHIAVE

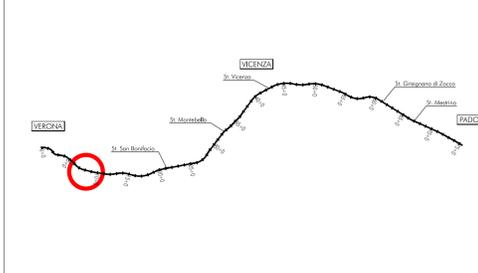


NOTE GENERALI

TUTTE LE MISURE SONO ESPRESSE IN METRI

CARATTERISTICHE DEI MATERIALI

PER LE CARATTERISTICHE DEI MATERIALI, SE NON DIVERSAMENTE SPECIFICATE IN QUESTO ELABORATO, VEDASI: INT/DETT/0000001 - TABELLA MATERIALI E PRESCRIZIONI

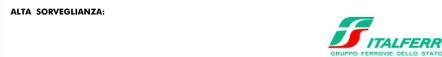

GENERAL CONTRACTOR:
ITICAV2

INFRASTRUTTURE FERROVIARIE STRATEGICHE DEFINITE DALLA LEGGE OBIETTIVO N. 443/01
LINEA A.V. /A.C. TORINO-VENEZIA Tratta VERONA-PADOVA
Lotto funzionale Verona-Bivio Vicenza
PROGETTO ESECUTIVO
VIADOTTI E PONTI
Viadotto Fibbio dal Km 9+958,57 al Km 10+036,67
SCAVI, DEMOLIZIONI, OPERE PROVVISORIALI
Sezioni trasversali opere provvisorie e di scavo

