
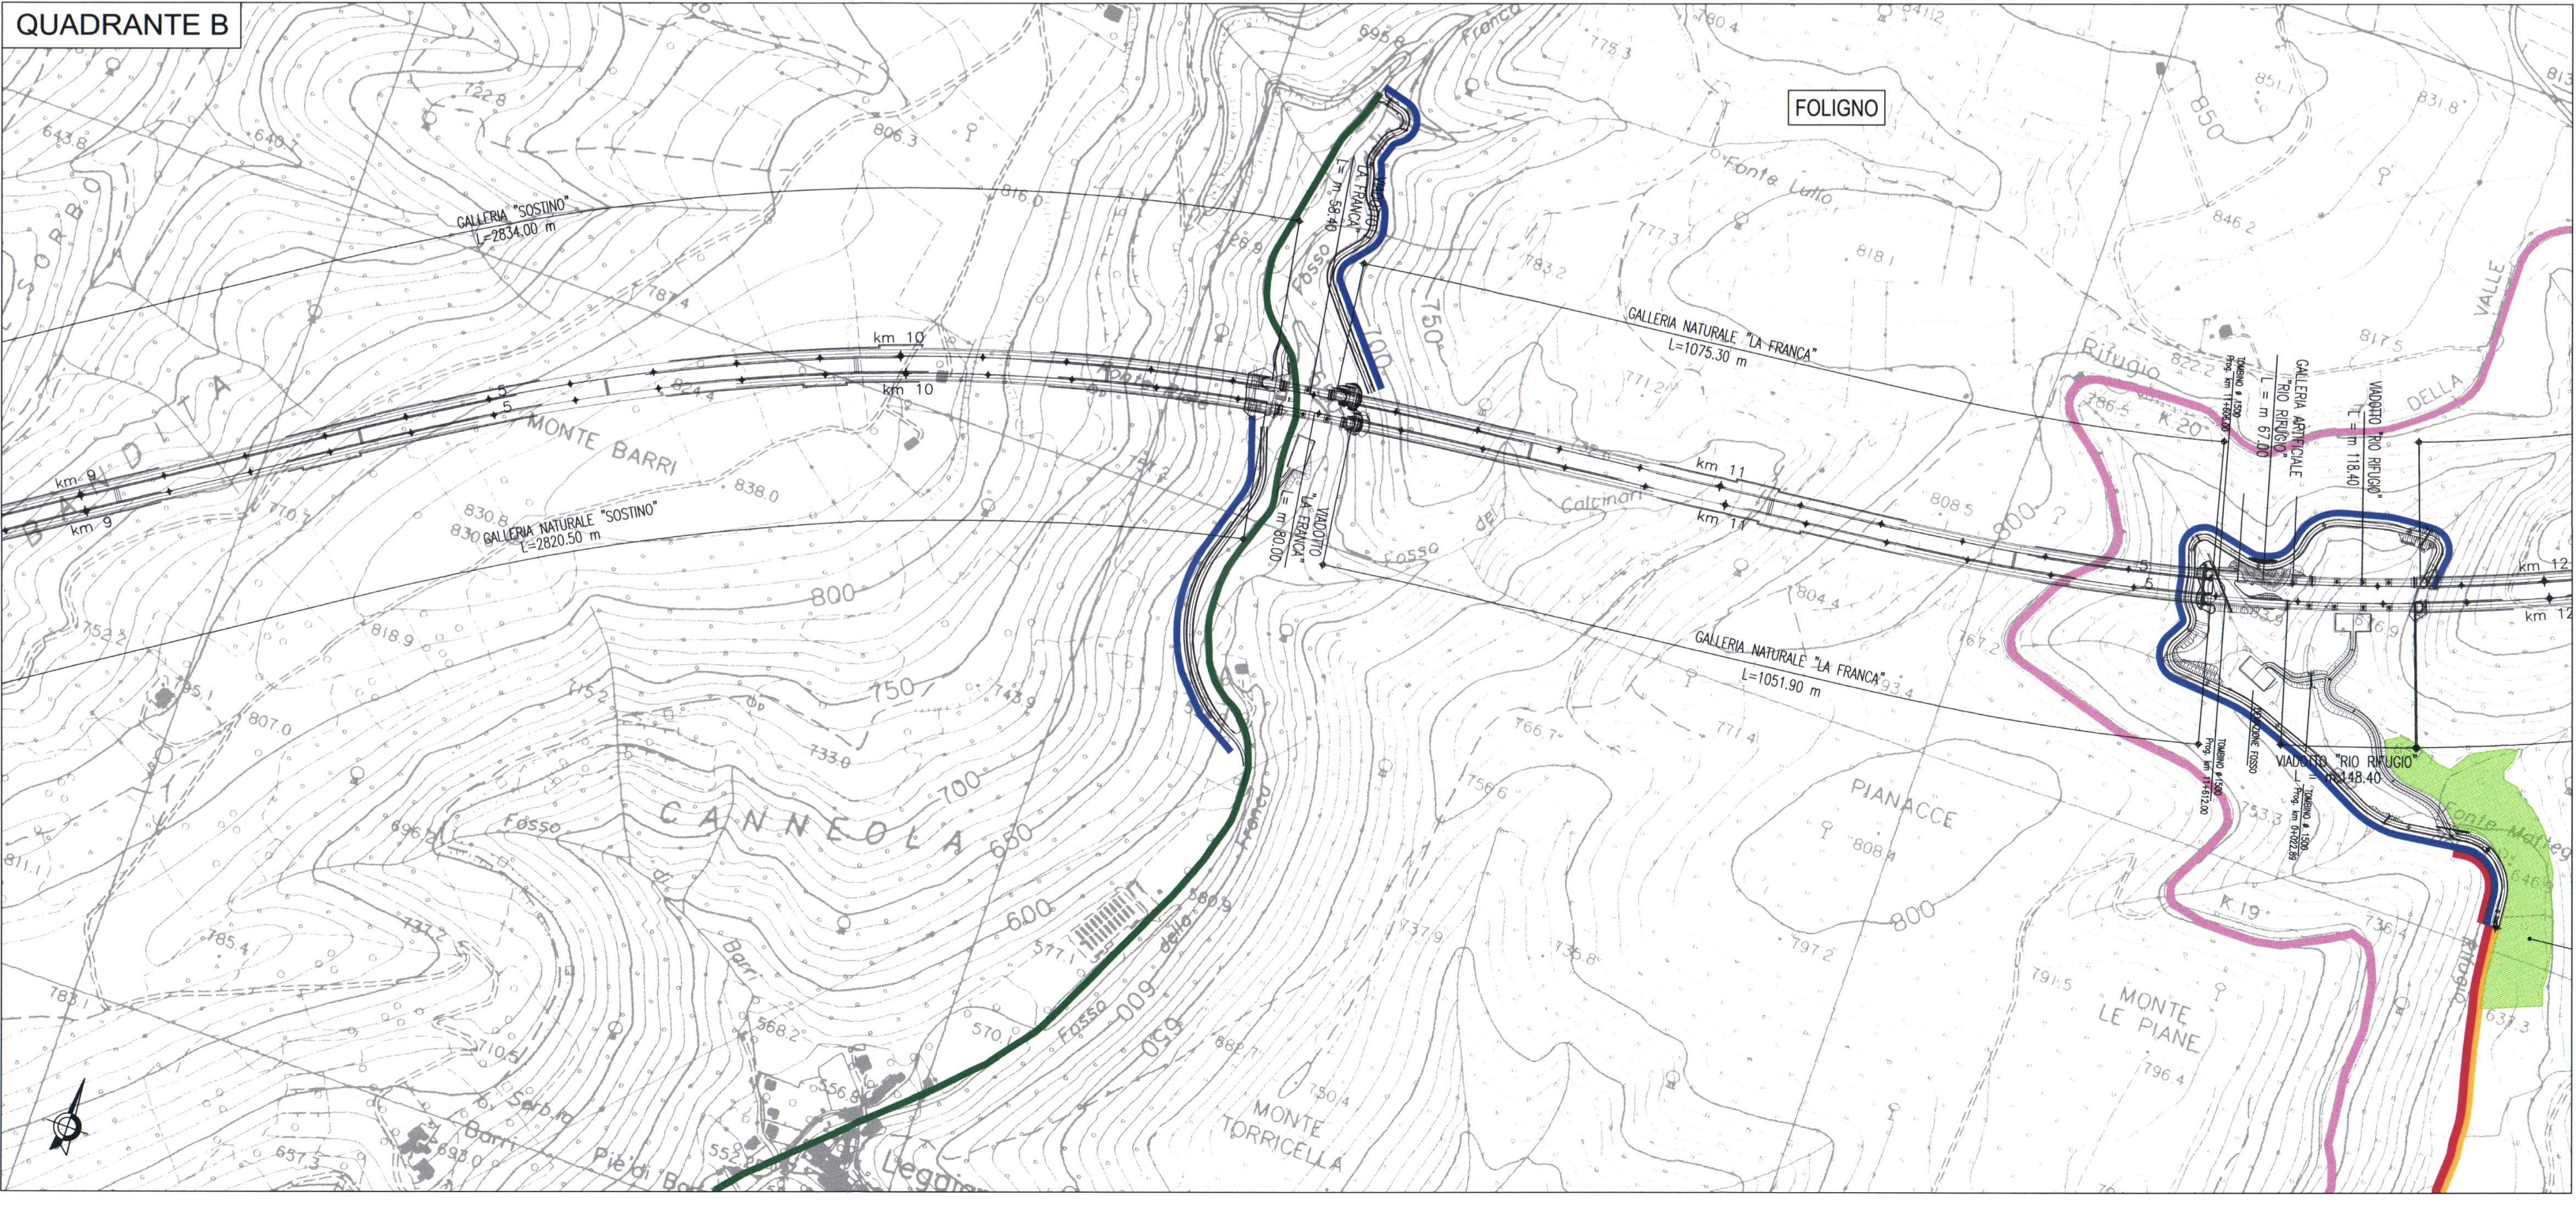


- ### LEGENDA
- Cantiere secondario con area a disposizione per stoccaggio e deposito (S)
  - Cantiere base (B)
  - Impianto di frantumazione e betonaggio (FB)
  - Impianto di prefabbricazione conci (PR)
  - Aree di stoccaggio (ST)
  - Cantieri imbocchi (I)
  - Viabilità di cantiere su S.S.77
  - - - Deviazione S.S. n° 77
  - Viabilità in corrispondenza dell'asse di progetto
  - Viabilità principale esistente idonea
  - Viabilità principale esistente da adeguare
  - Viabilità secondaria esistente da adeguare
  - Viabilità secondaria da realizzare
  - Tratti di viabilità definitiva per manutenzioni
  - Tracciato di progetto
  - Limiti comunali

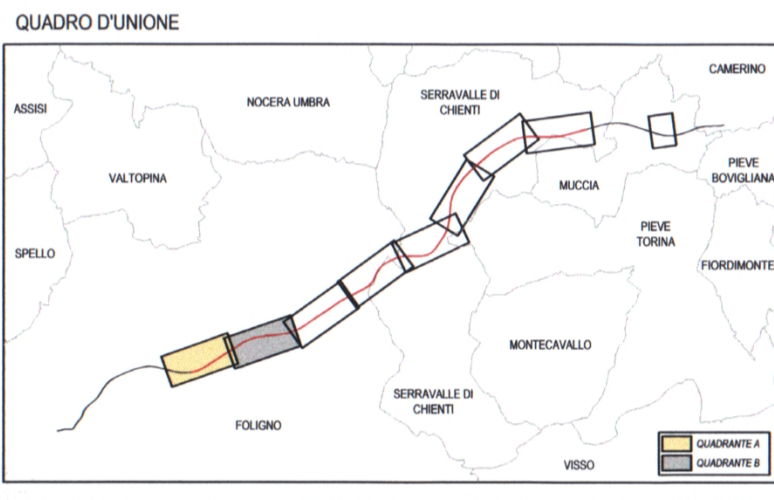

## ASSE VIARIO MARCHE-UMBRIA E QUADRILATERO DI PENETRAZIONE INTERNA MAXILOTTO 1

### PROGETTO DEFINITIVO

CONTRAENTE GENERALE <b>Val di Chienti</b> S.C.p.A.		IL RESPONSABILE DEL CONTRAENTE GENERALE Val di Chienti S.C.p.A. Via Trieste, 10 - 47100 RAVENNA Il Direttore Generale Paolo Biondi																	
GRUPPO DI PROGETTAZIONE ATI: TECHNITAL s.p.a. (mandataria) SCETAUROUTE SICS s.r.l. Società Italiana Consulenza Strade S.I.S. Studio di Ingegneria Stradale s.r.l. SOIL Geologia Geotecnica Opere in sotterraneo INTEGRAZIONE PRESTAZIONI SPECIALISTICHE Dott. Ing. M. Raccosta		I RESPONSABILI DI PROGETTO Dott. Ing. M. Raccosta Ordine Ing. Verona n° A1665 Dott. Ing. L. Samama Ordine Ing. Taranto n° 1083 Dott. Ing. T. Di Bari Ordine Ing. Palermo n° 4058 Prof. Ing. A. Bevilacqua Ordine Ing. Palermo n° 4058 Dott. Ing. L. Albert Ordine Ing. Milano n° A14725																	
IL GEOLOGO Dott. Geol. F. Ferrari Ordine dei Geologi Regione del Veneto n° 60		VISTO-IL RESPONSABILE DEL PROCEDIMENTO Dott. Ing. Andrea Simonini																	
VISTO-IL RESPONSABILE DEL SERVIZIO PROGETTAZIONE		DATA LA DIREZIONE LAVORI																	
<b>SUBLOTTO 2.1: S.S. 77 "VAL DI CHIENTI" TRONCO PONTELATRAVE - FOLIGNO TRATTO VALMENOTRE - GALLERIA MUCCIA (esclusa galleria) PIANO DI MONITORAGGIO AMBIENTALE PLANIMETRIA UBICAZIONE PUNTI DI MISURA COMPONENTE ATMOSFERA 1/4</b>																			
Codice unico di Progetto (CUP) F12C0300050010 (Delibera CIPE 13/2004)		REVISIONE	FOGLIO																
<table border="1" style="width: 100%; border-collapse: collapse;"> <tr> <th>Opero</th> <th>Letto</th> <th>Stato</th> <th>Settore</th> <th>WEB</th> <th>Disciplinativo</th> <th>Tip. Doc.</th> <th>N. Program.</th> </tr> <tr> <td>L0703</td> <td>A2</td> <td>D</td> <td>P</td> <td>GENER00</td> <td>AMB</td> <td>PLA</td> <td>009</td> </tr> </table>		Opero	Letto	Stato	Settore	WEB	Disciplinativo	Tip. Doc.	N. Program.	L0703	A2	D	P	GENER00	AMB	PLA	009	B	01/04
Opero	Letto	Stato	Settore	WEB	Disciplinativo	Tip. Doc.	N. Program.												
L0703	A2	D	P	GENER00	AMB	PLA	009												
D		SCALA																	
C		1:5.000																	
B REVISIONE		20/07/2007	A. Felici C. Arcieri M. Raccosta																
A EMISSIONE		15/12/2006	A. Felici C. Arcieri M. Raccosta																
REV.	DESCRIZIONE	DATA	REDDATTO VERIFICATO APPROVATO APPROVATO RESP. TECNICO ANAS																