SEZIONI – STATO DI FATTO SCALA 1:100

S.di Fatto Guà
Sez. 9
Progr. 0+352.21
Q.Rif. 50.00m
Scala 1:100

Progressive Terreno	-30.00	-28.66	-24.39	-23.64	-22.99	-21.68	15.02	19.52	20.06	21.21	21.79	22.24	29.04	29.66	30.00
Quote Terreno	58.29	58.00	55.37	53.21	53.21	51.64	51.66	51.66	51.67	51.67	58.17	58.14	58.25	58.48	58.46	58.43
Distanze Terreno	1.34	2.38	0.66	0.65	1.37	21.68	15.02	4.50	0.54	1.15	0.57	0.56	6.80	0.62	0.34	

S.di Fatto Guà
Sez. 10
Progr. 0+372.59
Q.Rif. 50.00m
Scala 1:100

Progressive Terreno	-30.00	-29.54	-26.44	-25.30	-23.52	-20.55	-17.16	-16.31	-15.52	-14.58	-12.74	15.16	17.71	20.57	21.32	22.74	26.23	27.77	30.00
Quote Terreno	55.14	55.41	57.37	58.15	58.21	56.50	54.54	54.05	53.39	51.37	51.36	51.37	51.37	52.41	53.85	58.00	58.02	58.05	56.79
Distanze Terreno	0.41	2.96	1.25	1.28	2.97	3.29	0.85	0.79	0.84	1.61	12.74	15.16	2.55	2.86	0.75	2.42	3.49	1.54	2.27

S.di Fatto Guà
Sez. 11
Progr. 0+400.00
Q.Rif. 50.00m
Scala 1:100

Progressive Terreno	-30.00	-25.43	-20.46	-19.57	-18.50	-14.52	-11.61	-3.05	0.00	12.75	18.43	23.31	26.23	27.11	28.24	30.00
Quote Terreno	50.24	50.53	56.20	58.23	58.28	54.34	51.15	51.11	51.11	51.13	54.80	57.95	58.01	58.06	57.27	56.08
Distanze Terreno	4.57	5.17	0.89	1.08	3.98	2.92	8.55	3.05	12.75	5.67	4.68	2.92	0.88	1.14	1.18	

S.di Fatto Guà
Sez. 12
Progr. 0+423.50
Q.Rif. 50.00m
Scala 1:100

Progressive Terreno	-23.83	-19.39	-17.50	-11.16	-3.98	0.00	11.48	17.99	21.81	22.50	25.83	27.23	28.62	30.00
Quote Terreno	50.74	57.80	57.82	50.97	50.53	50.88	50.73	55.47	57.34	57.95	58.13	57.16	56.02	55.76
Distanze Terreno	4.44	1.89	6.34	7.17	3.98	11.48	6.51	3.82	0.68	3.33	1.40	1.39	1.38	

PIANTA CHIAVE

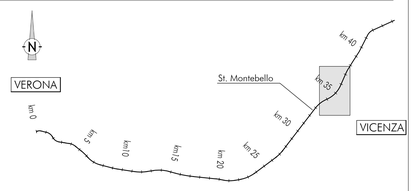

DISEGNI DI RIFERIMENTO

DESCRIZIONE	CODICE
RELAZIONE IDROLOGICA E IDRAULICA	IN1712EI2RHIN6106001
ANTE OPERAM - PLANIMETRIA, AREE DI ESONDAZIONE TAV. 1/4	IN1712EI2PZIN6106001
ANTE OPERAM - PROFILO TAV 2/4	IN1712EI2FZIN6106001
ANTE OPERAM - SEZIONI TAV 3/4	IN1712EI2WAIN6106001
ANTE OPERAM - SEZIONI TAV 4/4	IN1712EI2WAIN6106002
POST OPERAM - PLANIMETRIA, AREE DI ESONDAZIONE TAV. 1/6	IN1712EI2PZIN6106002
POST OPERAM - PROFILO TAV 2/6	IN1712EI2FZIN6106002
POST OPERAM - SEZIONI TAV 3/6	IN1712EI2WAIN6106003
POST OPERAM - SEZIONI TAV 4/6	IN1712EI2WAIN6106004
POST OPERAM - SEZIONI TAV 5/6	IN1712EI2WAIN6106005
POST OPERAM - SEZIONI TAV 6/6	IN1712EI2WAIN6106006
PLANIMETRIA DELLE FASI REALIZZATIVE	IN1712EI2P7IN6106001
PARTICOLARI COSTRUTTIVI E PROTEZIONI DI SPONDA	IN1712EI2DZIN6106001

NOTE GENERALI

1 - TUTTE LE MISURE SONO ESPRESSE IN METRI

COMMITTENTE: RFI RETE FERROVIARIA ITALIANA – GRUPPO FERROVIE DELLO STATO

ALTA SORVEGLIANZA: ITALFERR – GRUPPO FERROVIE DELLO STATO

GENERAL CONTRACTOR: Consorzio Iricav Due

INFRASTRUTTURE FERROVIARIE STRATEGICHE DEFINITE DALLA LEGGE OBIETTIVO N. 443/01

LINEA A.V. /A.C. TORINO-VENEZIA Tratta VERONA-PADOVA
Lotto funzionale Verona-Bivio Vicenza

PROGETTO ESECUTIVO

INTERFERENZE IDRAULICHE

SISTEMAZIONE ALVEO FIUME GUA ALLA PK 34+086,16

INTERFERENZE E SISTEMAZIONI IDRAULICHE

ANTE OPERAM - SEZIONI TAV 4/4

GENERAL CONTRACTOR	DIRETTORE LAVORI	SCALA :
IL PROGETTISTA INTEGRATORE Ing. Stefano Ravalstenna Ordine degli Ingegneri di Venezia n. 4289 Data: Aprile 2021	Consorzio Iricav Due Ing. Paolo CARMONA Data: Aprile 2021	1:100

COMMESSA	LOTTO	FASE	ENTE	TIPO DOC.	OPERA/DISCIPLINA	PROGR.	REV.	FOGLIO
IN17	12	E	I2	WA	IN6106	002	A	

VISTO CONSORZIO IRICAV DUE		
Consorzio Iricav Due	Firma	Data
	Ing. Luca RANDOLFI	Aprile 2021

Progettazione :

Rev.	Descrizione	Redatto	Data	Verificato	Data	Approvato	Data	IL PROGETTISTA
A	PRIMA EMISSIONE	A. Dinato	Apr 2021	A. Fiorese	Apr 2021	L. Pisani	Apr 2021	mandataria IRIDE; mandanti SYSTRA, SOTECO, TECHNICAL SOLUTIONS

Ordine degli Ingegneri della Provincia di Venezia ING. SILVANO FLORA n. 4289

Data: Aprile 2021

CIG. 8377957CD1	CUP: J41E91000000009	File: IN1712EI2RHIN6106002A.DWG
		Cod. origine: IN1712EI2RHIN6106002A

Progetto cofinanziato dalla Unione Europea

Scala di plot:

TUTTI I DIRITTI DEL PRESENTE DOCUMENTO SONO RISERVATI- LA PRODUZIONE ANCHE PARZIALE È VIETATA