



TR03 dal km 4+530.53 al km 4+942.53 Diaframmi e tamponi di fondo - Planimetria di tracciamento e profili longitudinali Tav. 1	IN1712E2PATR0300001
TR03 dal km 4+530.53 al km 4+942.53 Diaframmi e tamponi di fondo - Planimetria di tracciamento e profili longitudinali Tav. 2	IN1712E2PATR0300002
TR03 dal km 4+530.53 al km 4+942.53 Diaframmi e tamponi di fondo - Planimetria di tracciamento e profili longitudinali Tav. 3	IN1712E2PATR0300003
TR03 dal km 4+530.53 al km 4+942.53 Diaframmi e tamponi di fondo - Planimetria di tracciamento e profili longitudinali Tav. 4	IN1712E2PATR0300004
TR03 dal km 4+530.53 al km 4+942.53 Diaframmi e tamponi di fondo - Planimetria di tracciamento e profili longitudinali Tav. 5	IN1712E2PATR0300005
TR03 dal km 4+530.53 al km 4+942.53 Diaframmi e tamponi di fondo - Planimetria di tracciamento e profili longitudinali Tav. 6	IN1712E2PATR0300006
TR03 dal km 4+530.53 al km 4+942.53 Diaframmi e tamponi di fondo - Planimetria di tracciamento e profili longitudinali Tav. 7	IN1712E2PATR0300007
TR03 dal km 4+530.53 al km 4+942.53 Opere di sostegno e tamponi di fondo - Sezioni trasversali Tav. 1	IN1712E2WATR0304001
TR03 dal km 4+530.53 al km 4+942.53 Opere di sostegno e tamponi di fondo - Sezioni trasversali Tav. 2	IN1712E2WATR0304002

SEZIONE 4  
(TR03)  
SCALA 1:100

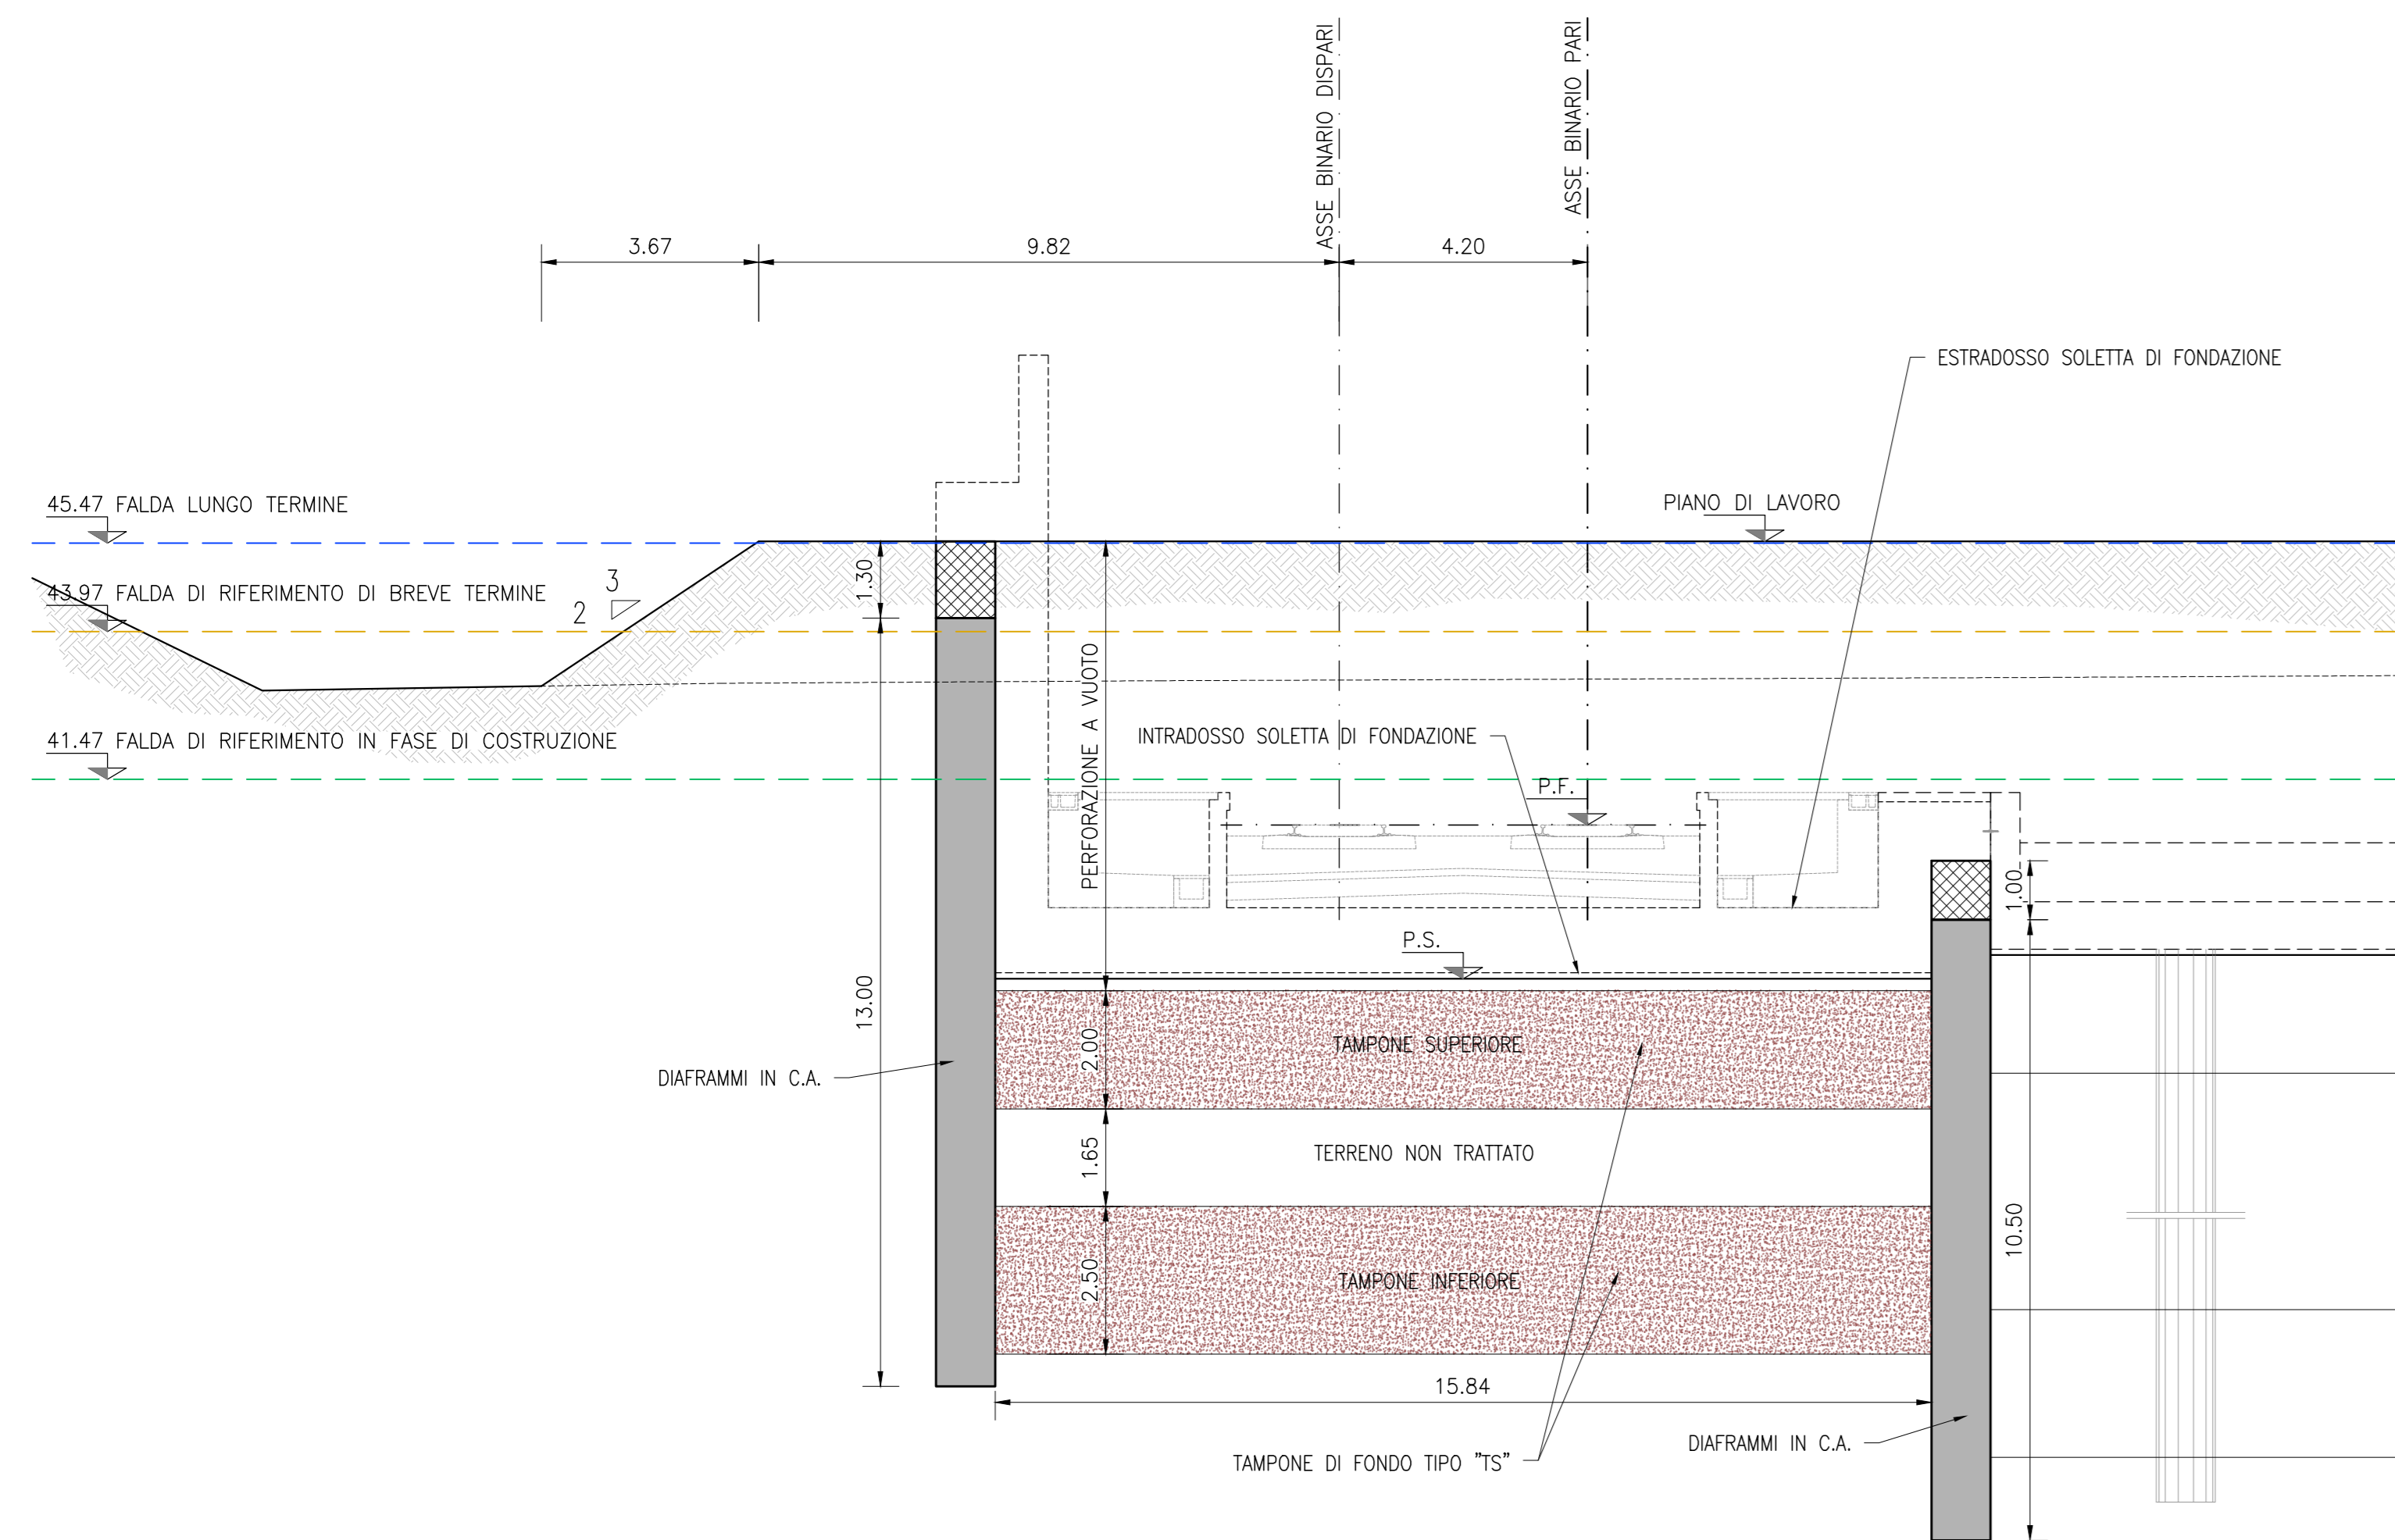


SCHEMI ESECUTIVI TAMPONE DI FONDO IN JET-GROUTING TRA DIAFRAMMI  
SCALA 1:100

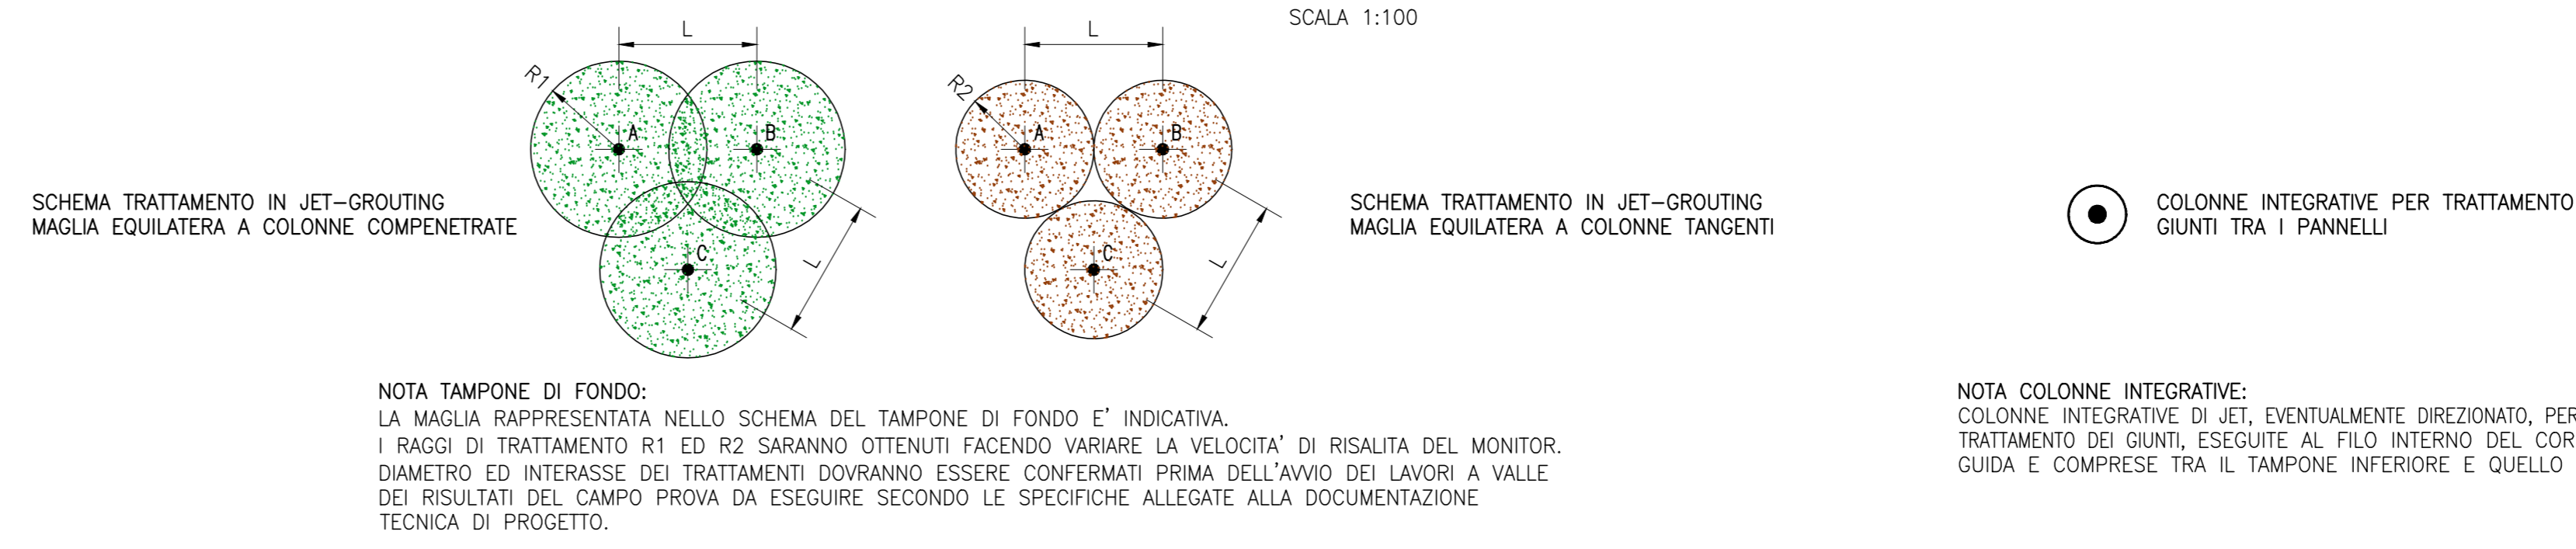


NOTA TAMPONE DI FONDO:  
LA MAGLIA RAPPRESENTATA NELLO SCHEMA DEL TAMPONE DI FONDO E' INDICATIVA.  
I RAGGI DI TRATTAMENTO R1 ED R2 SARANNO OTTENUTI FACENDO VARIARE LA VELOCITA' DI RISALTA DEL MONITOR.  
DIAMETRO ED INTERASSE DEI TRATTAMENTI DOVRANNO ESSERE CONFERMATI PRIMA DELL'AVVIO DEI LAVORI A VALLE  
DEI RISULTATI DEL CAMPO PROVA DA ESEGUIRE SECONDO LE SPECIFICHE ALLEGATE ALLA DOCUMENTAZIONE  
TECNICA DI PROGETTO.

NOTA COLONNE INTEGRATIVE:  
COLONNE INTEGRATIVE DI JET, EVENTUALMENTE DIREZIONATE, PER IL TRATTAMENTO DEI GIUNTI, ESEGUITE AL FILO INTERNO DEL CORRIDOIO GUIDA E COMPRESSE TRA IL TAMPONE INFERIORE E QUELLO SUPERIORE


SCHEMA ESECUTIVO STRATO SUPERIORE TAMPONE DI FONDO IN JET-GROUTING  
SCALA 1:100

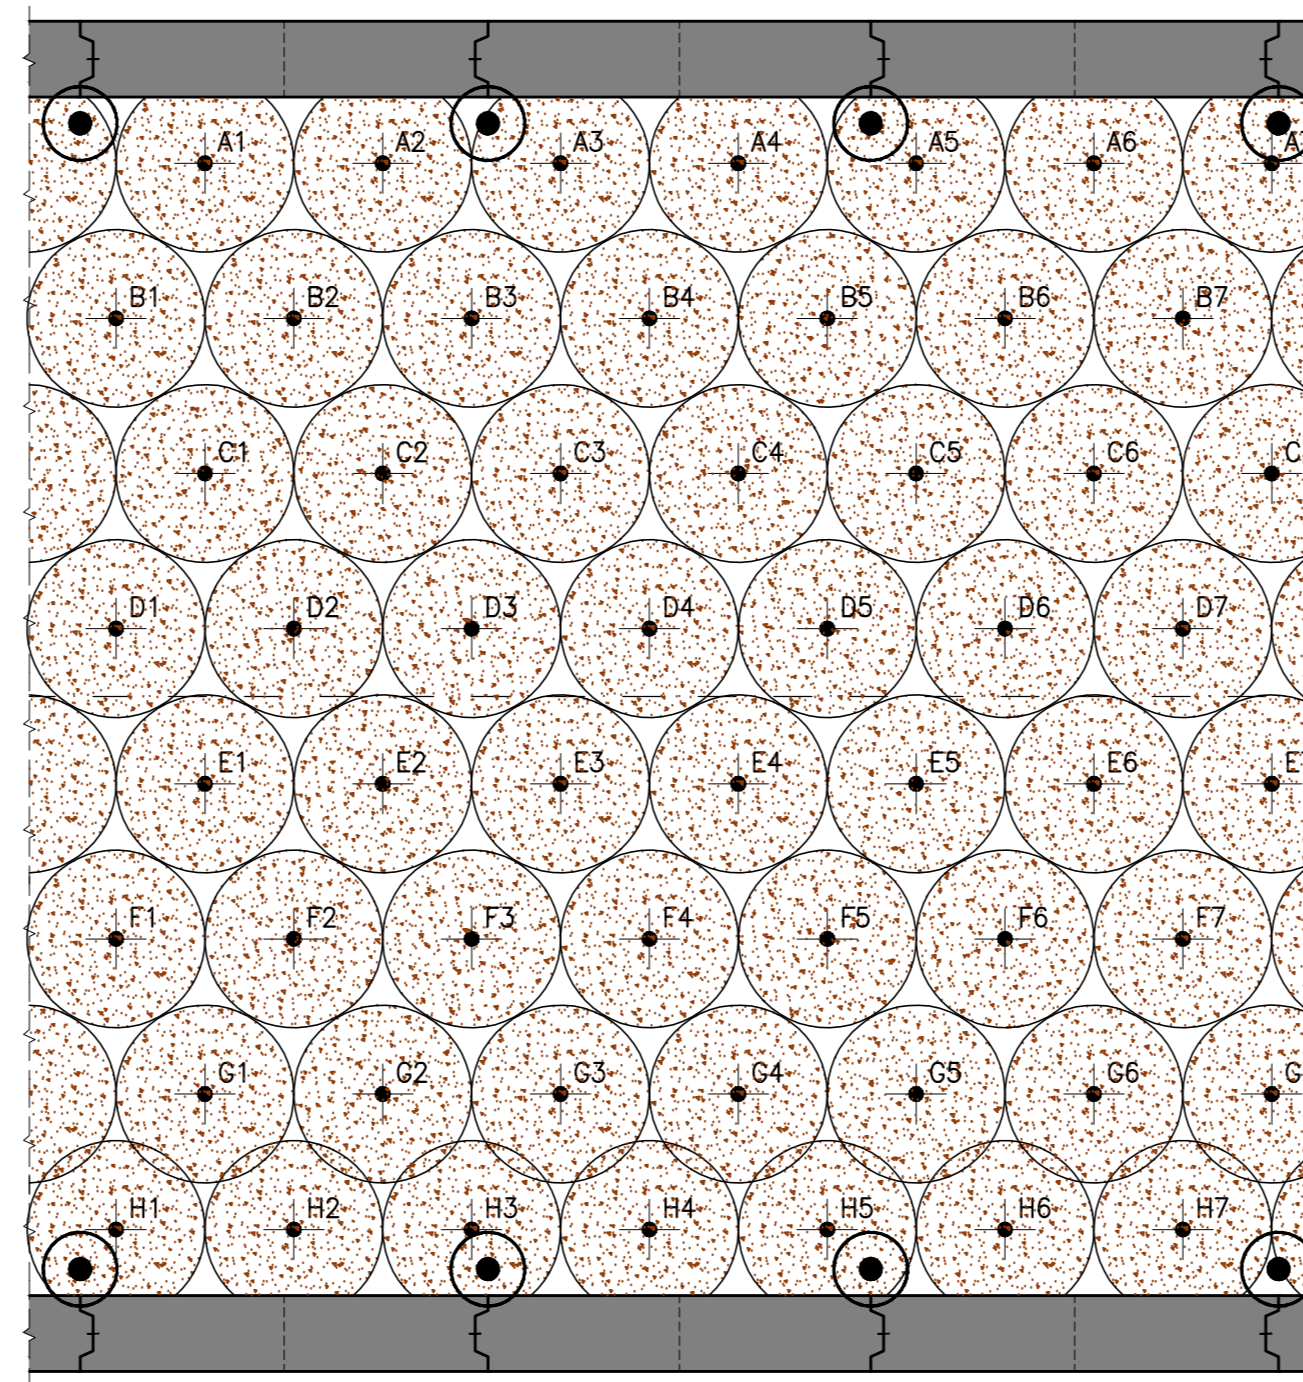

SCHEMA ESECUTIVO STRATO INFERIORE TAMPONE DI FONDO IN JET-GROUTING  
SCALA 1:100

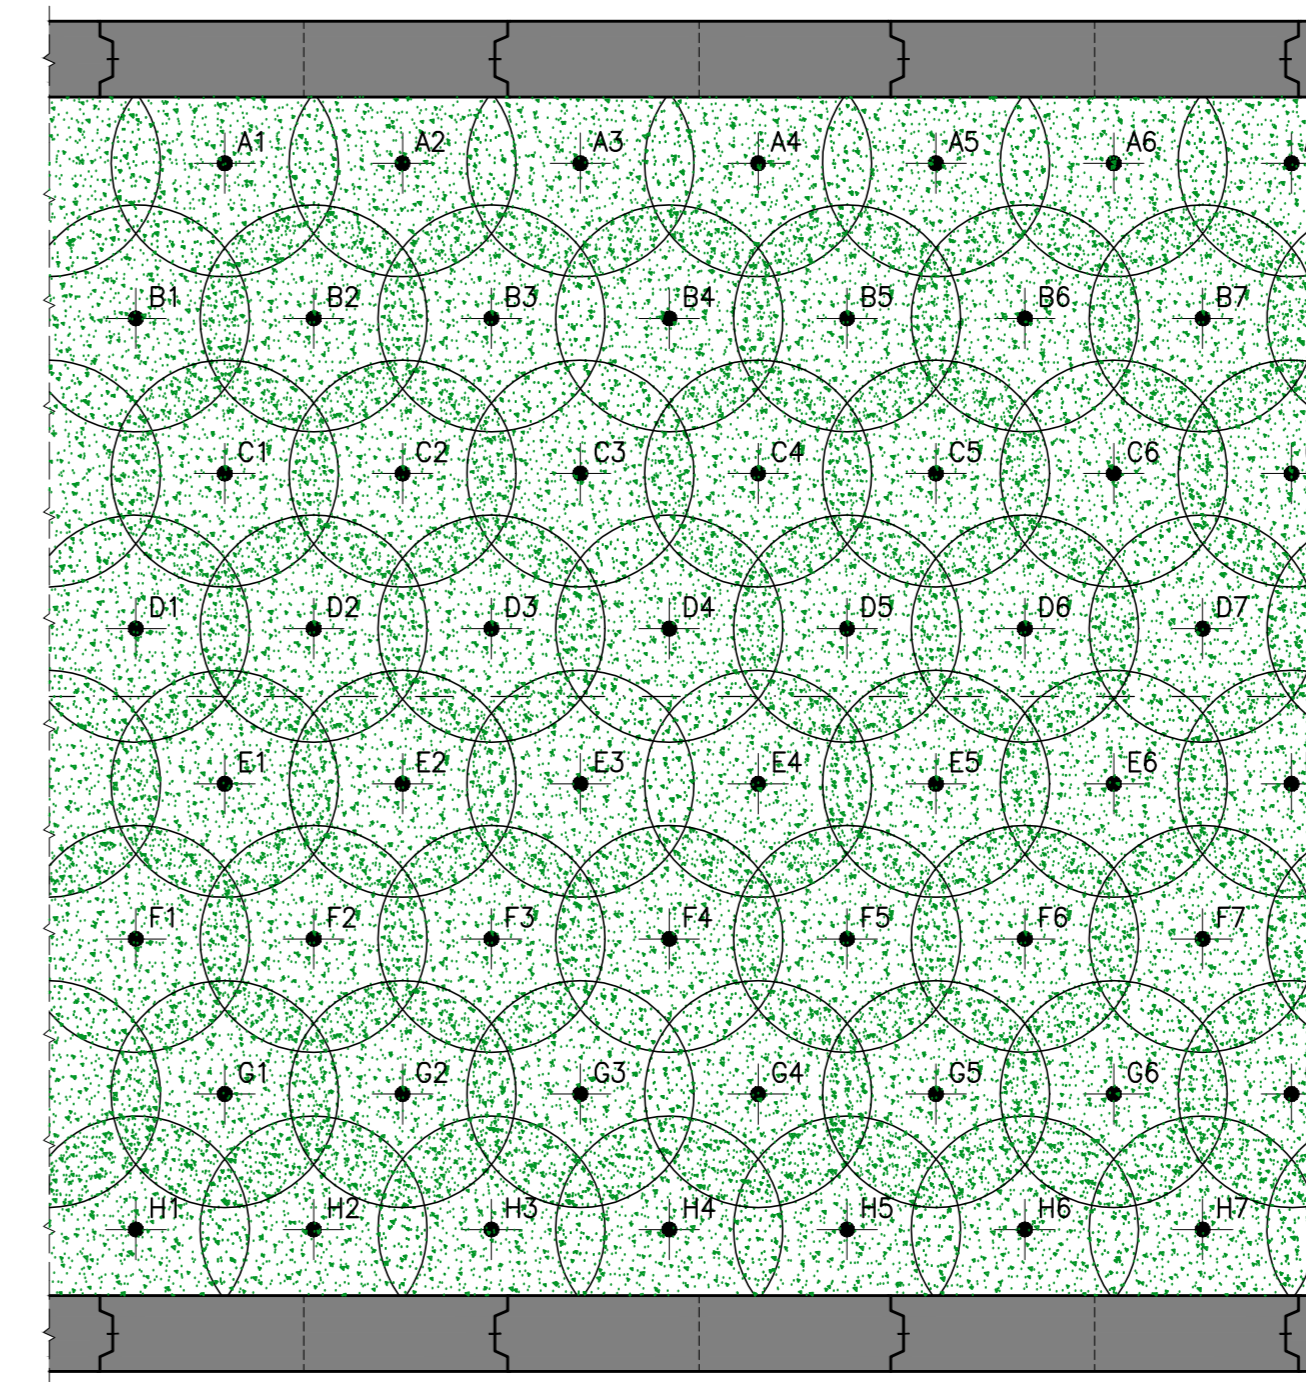

SEZIONE 5  
(TR03)  
SCALA 1:100

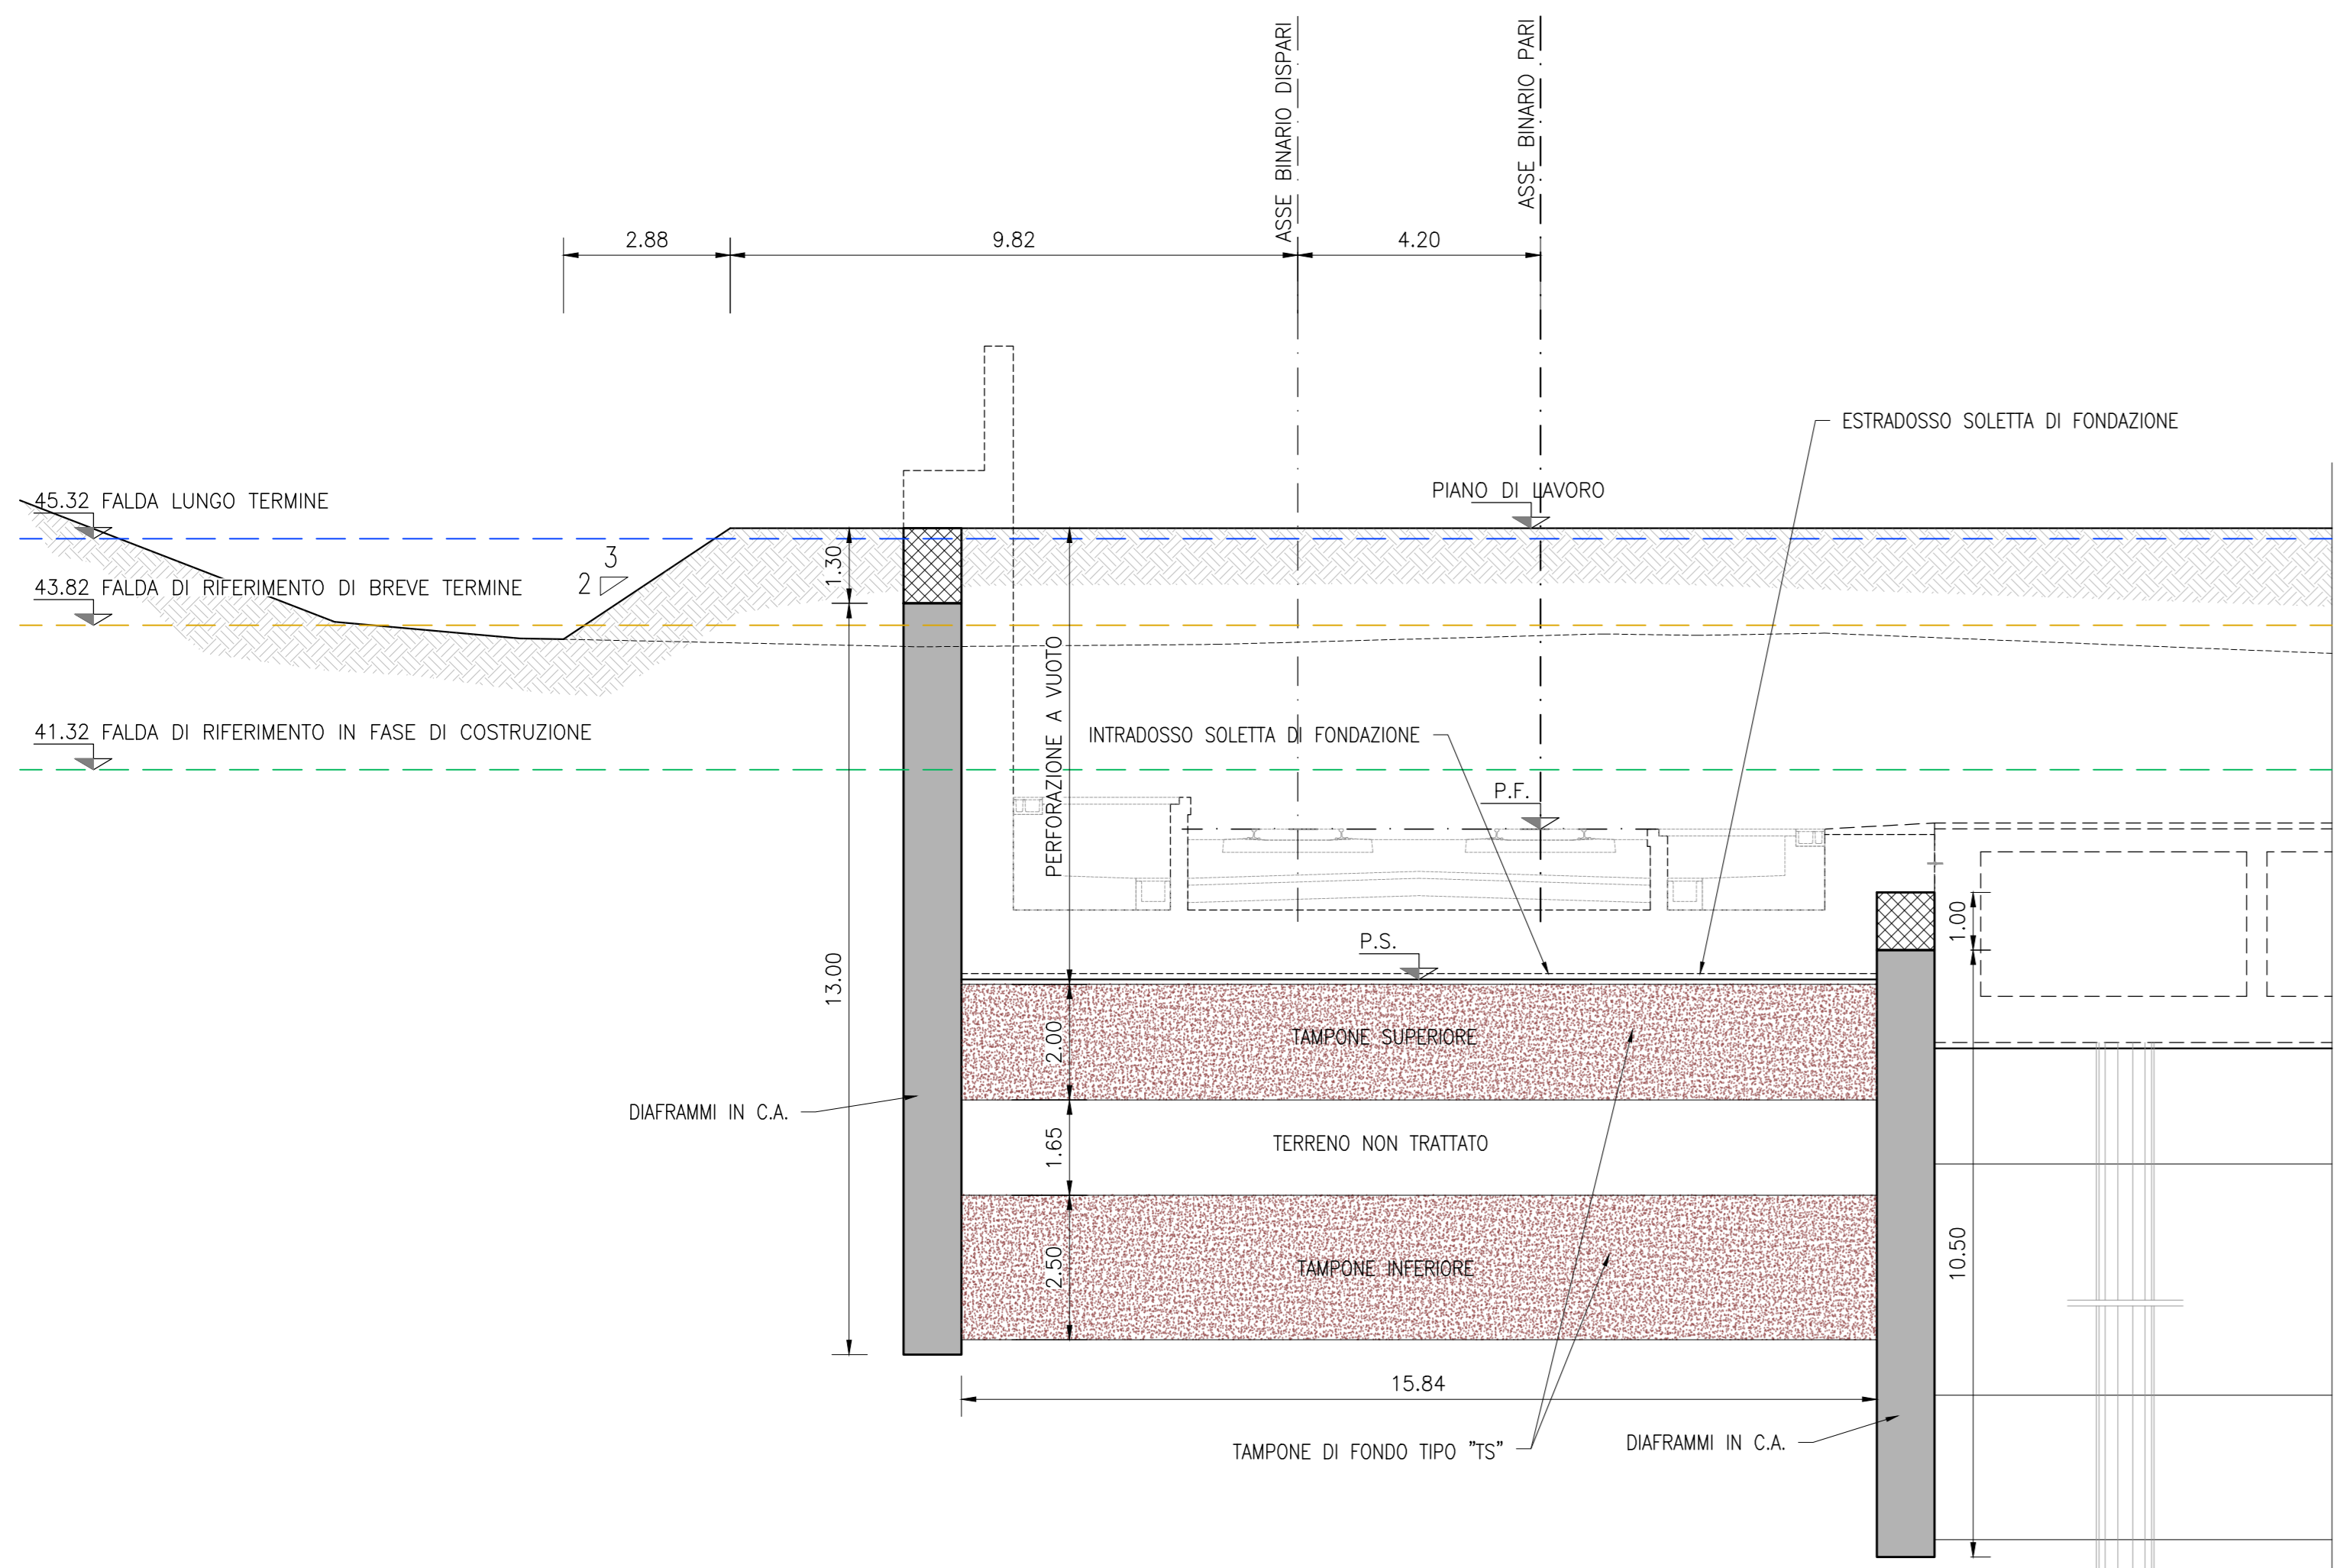

NOTE GENERALI

- L'UBICAZIONE DEI SOTTOSERVIZI DOVRA' ESSERE VERIFICATA IN CANTIERE ALL'APERTURA DEGLI SCAVI PRIMA DELLA REALIZZAZIONE DELLE OPERE DI SOSTEGNO, PER L'UBICAZIONE E LE FASI RELATIVE ALLA DEVAZIONE DEI SOTTOSERVIZI INTERFERENTI CON LE OPERE IN COSTRUZIONE SI RIMANDA AGLI ELABORATI SPECIFICI DI PROGETTO.
- PER QUANTO RIGUARDA LE DEVIAZIONI PROVVISORIE DELLA VIABILITA', LE OPERE PROVVISORIE E LE RELATIVE FASI ESECUTIVE SI RIMANDA AGLI ELABORATI SPECIFICI DI PROGETTO.

CARATTERISTICHE DEI MATERIALI

DESCRIZIONE	CODICE
Tabella Materiali	IN1711E124GA0100001

COMMITTENTE:



ALTA SORVEGLIANZA:



GENERAL CONTRACTOR:



**INFRASTRUTTURE FERROVIARIE STRATEGICHE DEFINITE DALLA LEGGE OBIETTIVO N. 443/01**  
**LINEA A.V./A.C. TORINO-VENEZIA Tratta VERONA-PADOVA**  
**Lotto funzionale Verona-Bivio Vicenza**  
**PROGETTO ESECUTIVO**

TR - TRINCEE  
TR00 - TRINCEE DI APPROCCIO ALLA GALLERIA ARTIFICIALE S. MARTINO  
TR02 dal km 4+530.53 al km 4+942.53  
Opere di sostegno e tamponi di fondo - Sezioni trasversali - Tav. 2

<b>GENERAL CONTRACTOR</b> Consorzio Irico+V Due Ing. Paolo CARONIA Data: Ottobre 2021		<b>DIRETTORE LAVORI</b> Ing. Luigi MANZOLI Data: Ottobre 2021	<b>SCALA:</b> 1:100				
<b>COMMESSA</b> IRI17	<b>LOTTO</b> E	<b>FASE</b> E	<b>TIPO DOC.</b> MA	<b>OPERA/DISCIPLINA</b> TR03/04	<b>PROG.</b> 012	<b>REV.</b> A	<b>FOGLIO</b> 1
<b>PROGETTAZIONE:</b>		<b>VISTO CONSORZIO IRICO+V DUE</b>		Data: Ottobre 2021			
A B C	Descrizione L. F. 2010 L. A. 2010 P. S. 2010	Data 28/10/21 28/10/21 28/10/21	Verificate F. 2010 F. 2010 F. 2010	Data 28/10/21 28/10/21 28/10/21	Approvate F. 2010 F. 2010 F. 2010	Data 28/10/21 28/10/21 28/10/21	Data 28/10/21 28/10/21 28/10/21
COG. 83795701		CUP: J11E100000009		File: 11712E2PATR0300001_01.dwg			
Progetto cofinanziato dalla Unione Europea		Cod. origine: 0203		Tutti i diritti del presente documento sono riservati. LA PRODUZIONE ANCHE PARZIALE E VIETATA			