



Diaframmi e tamponi di fondo - Planimetria di tracciamento e profili longitudinali Tav. 7
 Opere di sostegno e tamponi di fondo FA04 - Profilo Longitudinale
 Fabbricato FA04 - Pali di Fondazione - Planimetria di tracciamento
 Fabbricato FA04 - Pali di Fondazione - Sezioni Trasversali
 Fabbricato FA04 - Pali di Fondazione - Armature
 Fabbricato FA04 - Opere di sostegno, pali di fondazione e tamponi di fondo - Fasi Esecutive
 Fabbricato FA04 - Tamponi di fondo campo 1 - Vasca di raccolta acque: Planimetria e Sezioni
 Fabbricato FA04 - Tamponi di fondo campo 2 - Piazzole: Planimetria e Sezioni

IN17122PATR0400005
 IN17122PATR0400006
 IN17122PATR0400007
 IN17122PATR0400008
 IN17122PATR0400009
 IN17122PATR0400010
 IN17122PATR0400011
 IN17122PATR0400012
 IN17122PATR0400013

SEZIONE 1-1
 SCALA 1:100

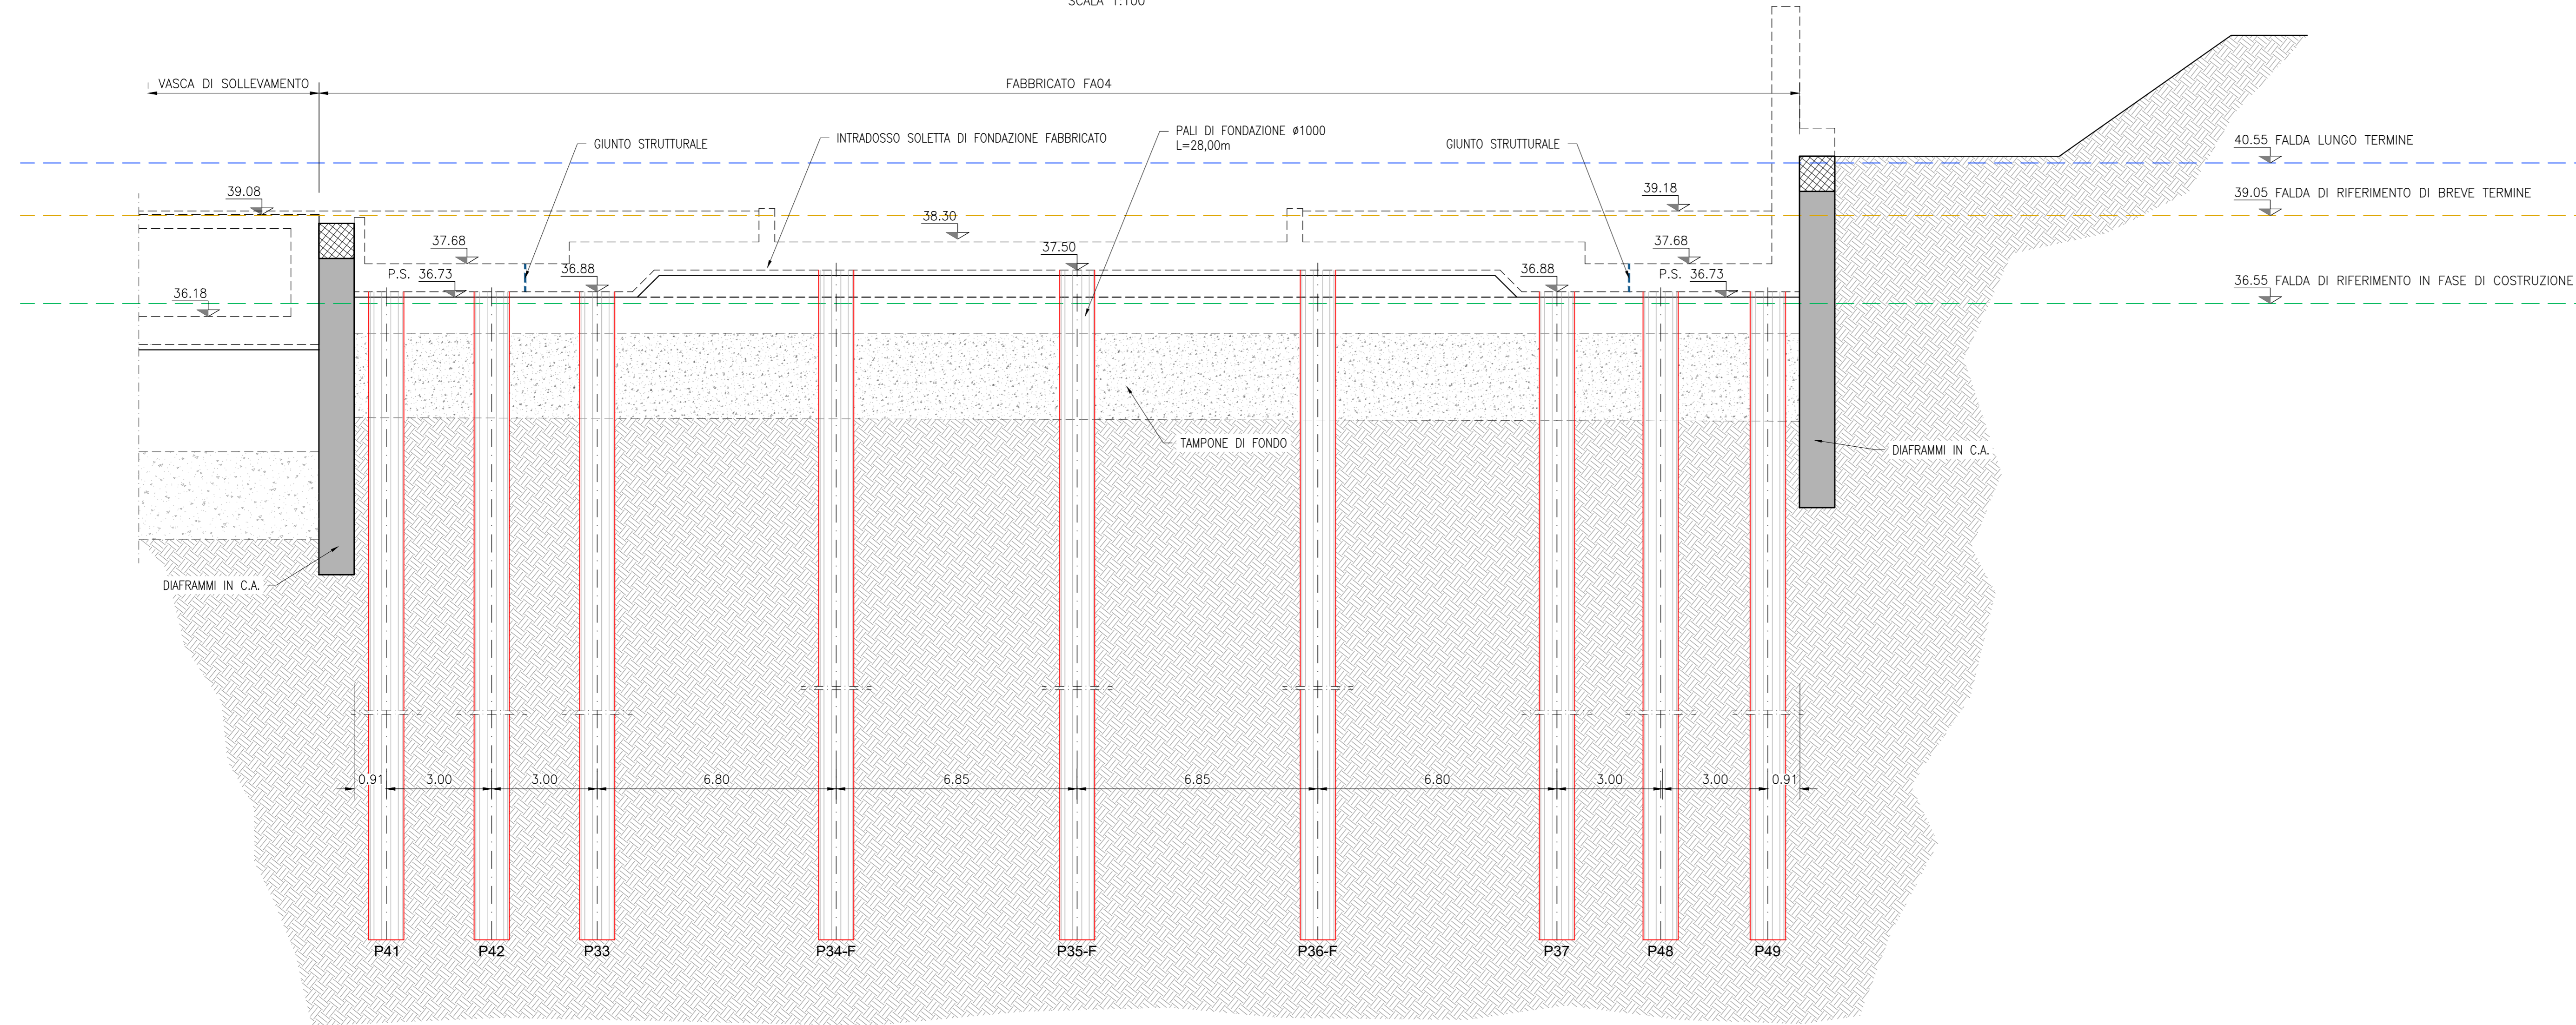

SEZIONE 2-2
 SCALA 1:100

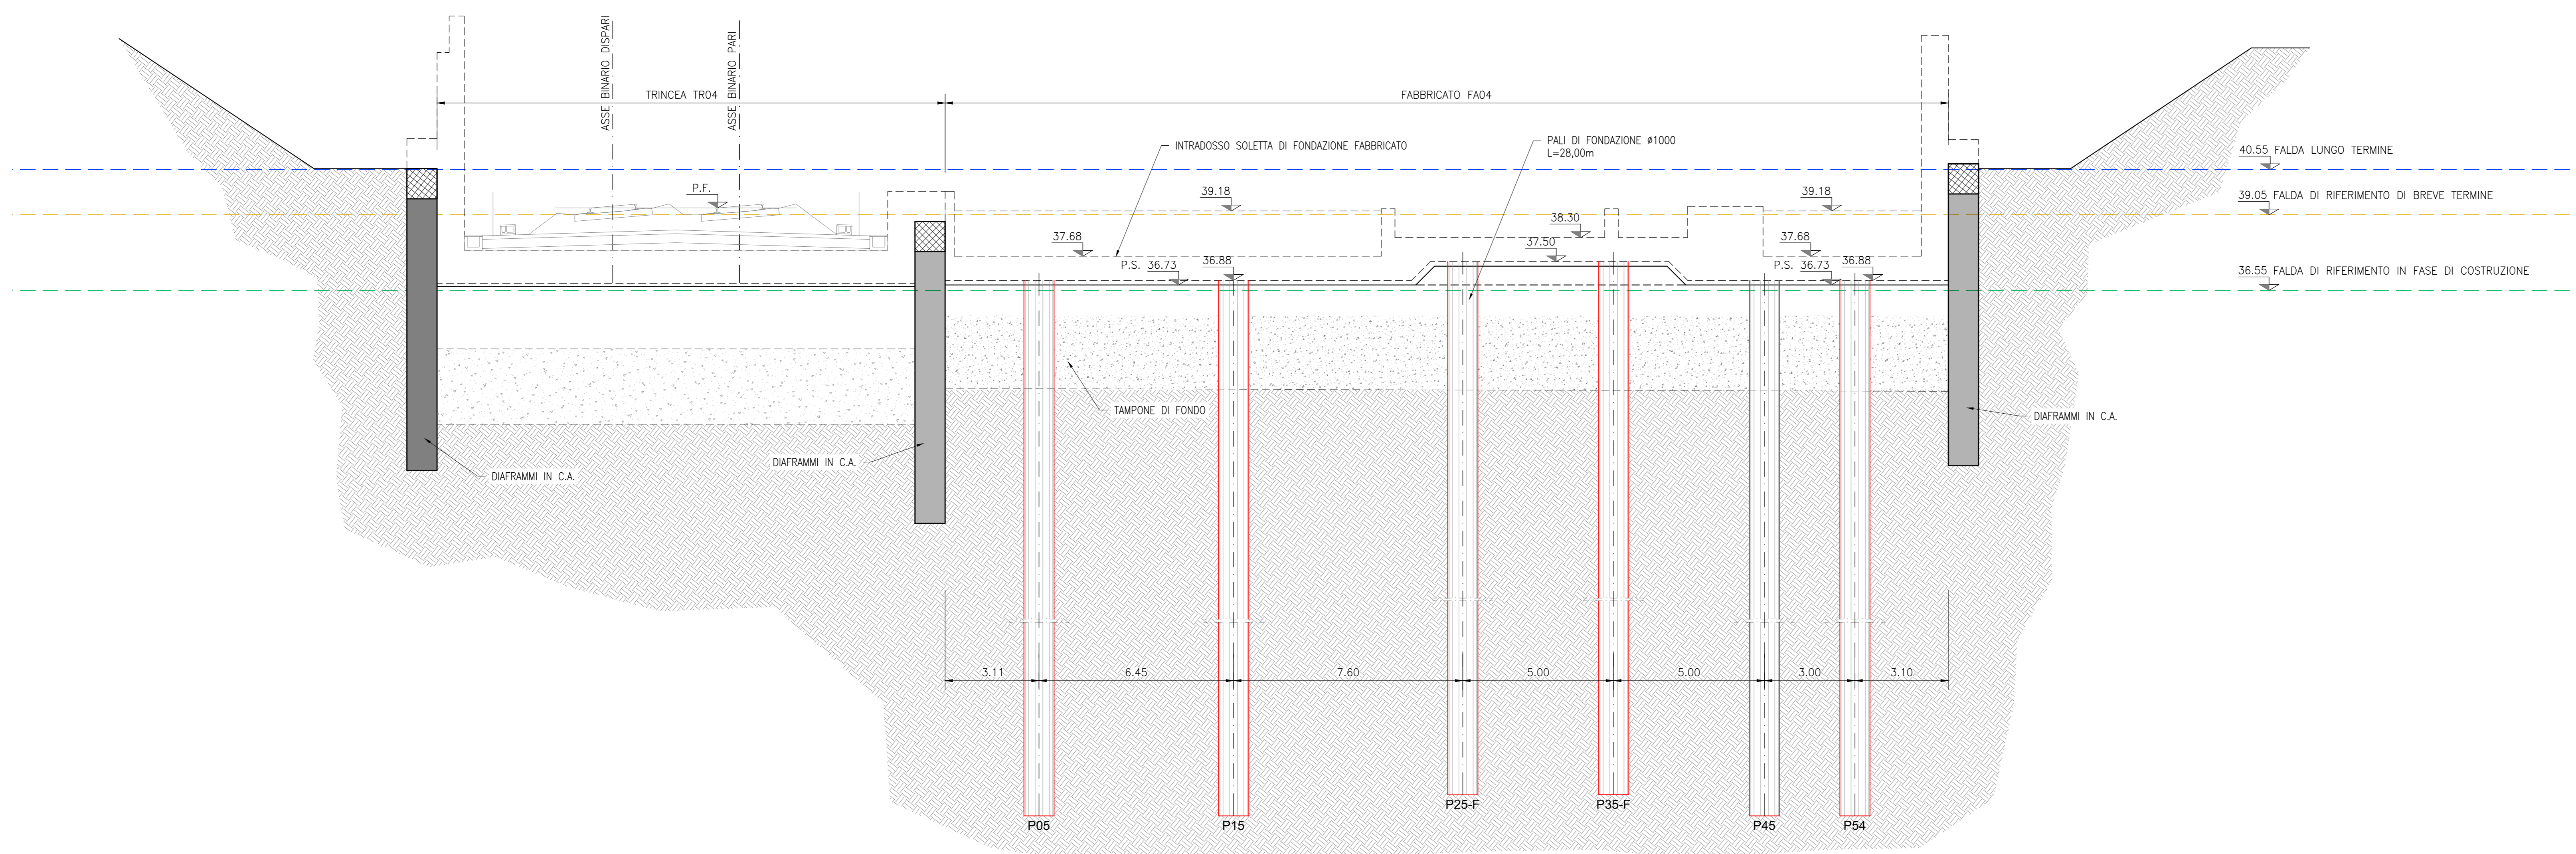

NOTE GENERALI

- IL PRESENTE ELABORATO E' RIFERITO ALLE SOLE OPERE DI FONDAZIONE PROFONDA (PALI TRIVELLATI) DEL FABBRICATO FA04: PER QUANTO RIGUARDA LA GEOMETRIA E LA QUOTA DEI PIANI DI LAVORO DI PRIMA FASE, NONCHE' IL TRACCIAMENTO DEI CORDELLI GUIDA PER I DIAFRAMMI PERMETTRALI E INTENDE SI RIMANDA AGLI ELABORATI SPECIFICI DI PROGETTO DELLA MISS TRO4.
- PER LE MODALITA' ESECUTIVE ED IL TRACCIAMENTO DEL TAMPONE DI FONDO IN JET GROUTING PER IL FABBRICATO FA04 SI RIMANDA AGLI ELABORATI DI RIFERIMENTO.
- LE FASI DI REALIZZAZIONE DEGLI INTERVENTI SONO ILLUSTRATE NELL'ELABORATO IN17122PATR0400001A.

CARATTERISTICHE DEI MATERIALI

DESCRIZIONE	CODICE
Tabella Materiali	IN1711E124TG0100001

COMMITTENTE:



ALTA SORVEGLIANZA:



GENERAL CONTRACTOR:



INFRASTRUTTURE FERROVIARIE STRATEGICHE DEFINITE DALLA LEGGE OBIETTIVO N. 443/01
LINEA A.V. /A.C. TORINO-VENEZIA Tratta VERONA-PADOVA
Lotto funzionale Verona-Bivio Vicenza
PROGETTO ESECUTIVO

TR - TRINCEE
 TRO0 - TRINCEE DI APPROCCIO ALLA GALLERIA ARTIFICIALE S. MARTINO
 TR04 dal km 6+842.53 al km 7+074.53
 Fabbricato FA04 - Pali di fondazione - Sezioni trasversali

GENERAL CONTRACTOR: **Iticav Due** (Ing. Paolo CARONIA)
 DIRETTORE LAVORI: **Iticav Due**
 SCALA: 1:100

COMMESSA	LOTTO	FASE	ENTRATA	TIPO DOC.	OPERA/DIRIPUNA	PROG.	REV.	FOGLIO
IN17	12	E	12	MA	TR0403	001	A	1

VISTO CONSORZIO IRICAV DUE
 Date: Aprile 2022

Rev.	Descrizione	Scelta	Data	Verificato	Data	Approvato	Data	IL PROGETTISTA
A	EMISSIONE	FA04	20/04/22	L. AJER	20/04/22	P. CARONIA	20/04/22	[Firma]
B								
C								

Cod. 837793701 CUP: J418100000009 File: IN17122PATR0400001A_000001_000001.dwg
 Progetto cofinanziato dalla Unione Europea Cod. origine: 0000