SEZIONI SCALA 1:100

Pk9+294 – SDP
Sez. 6
Progr. 0+050.00
Q.Rif. 20.00m
Scala 1:100

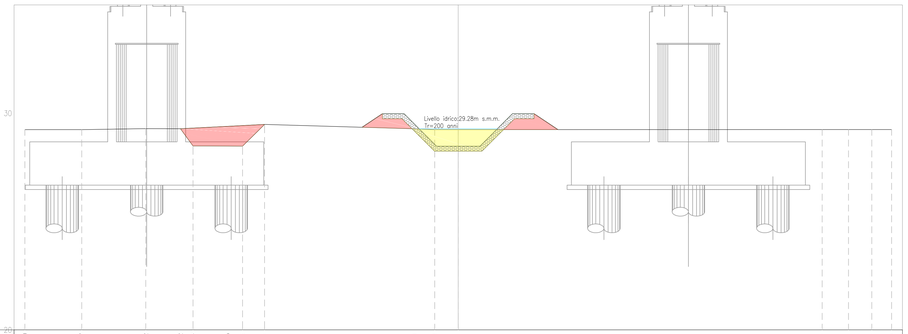

| | | |