


SEZIONE TIPO DA PK 154+423.101 A PK 154+444.000 (B.P. LS)

Scala 1:50

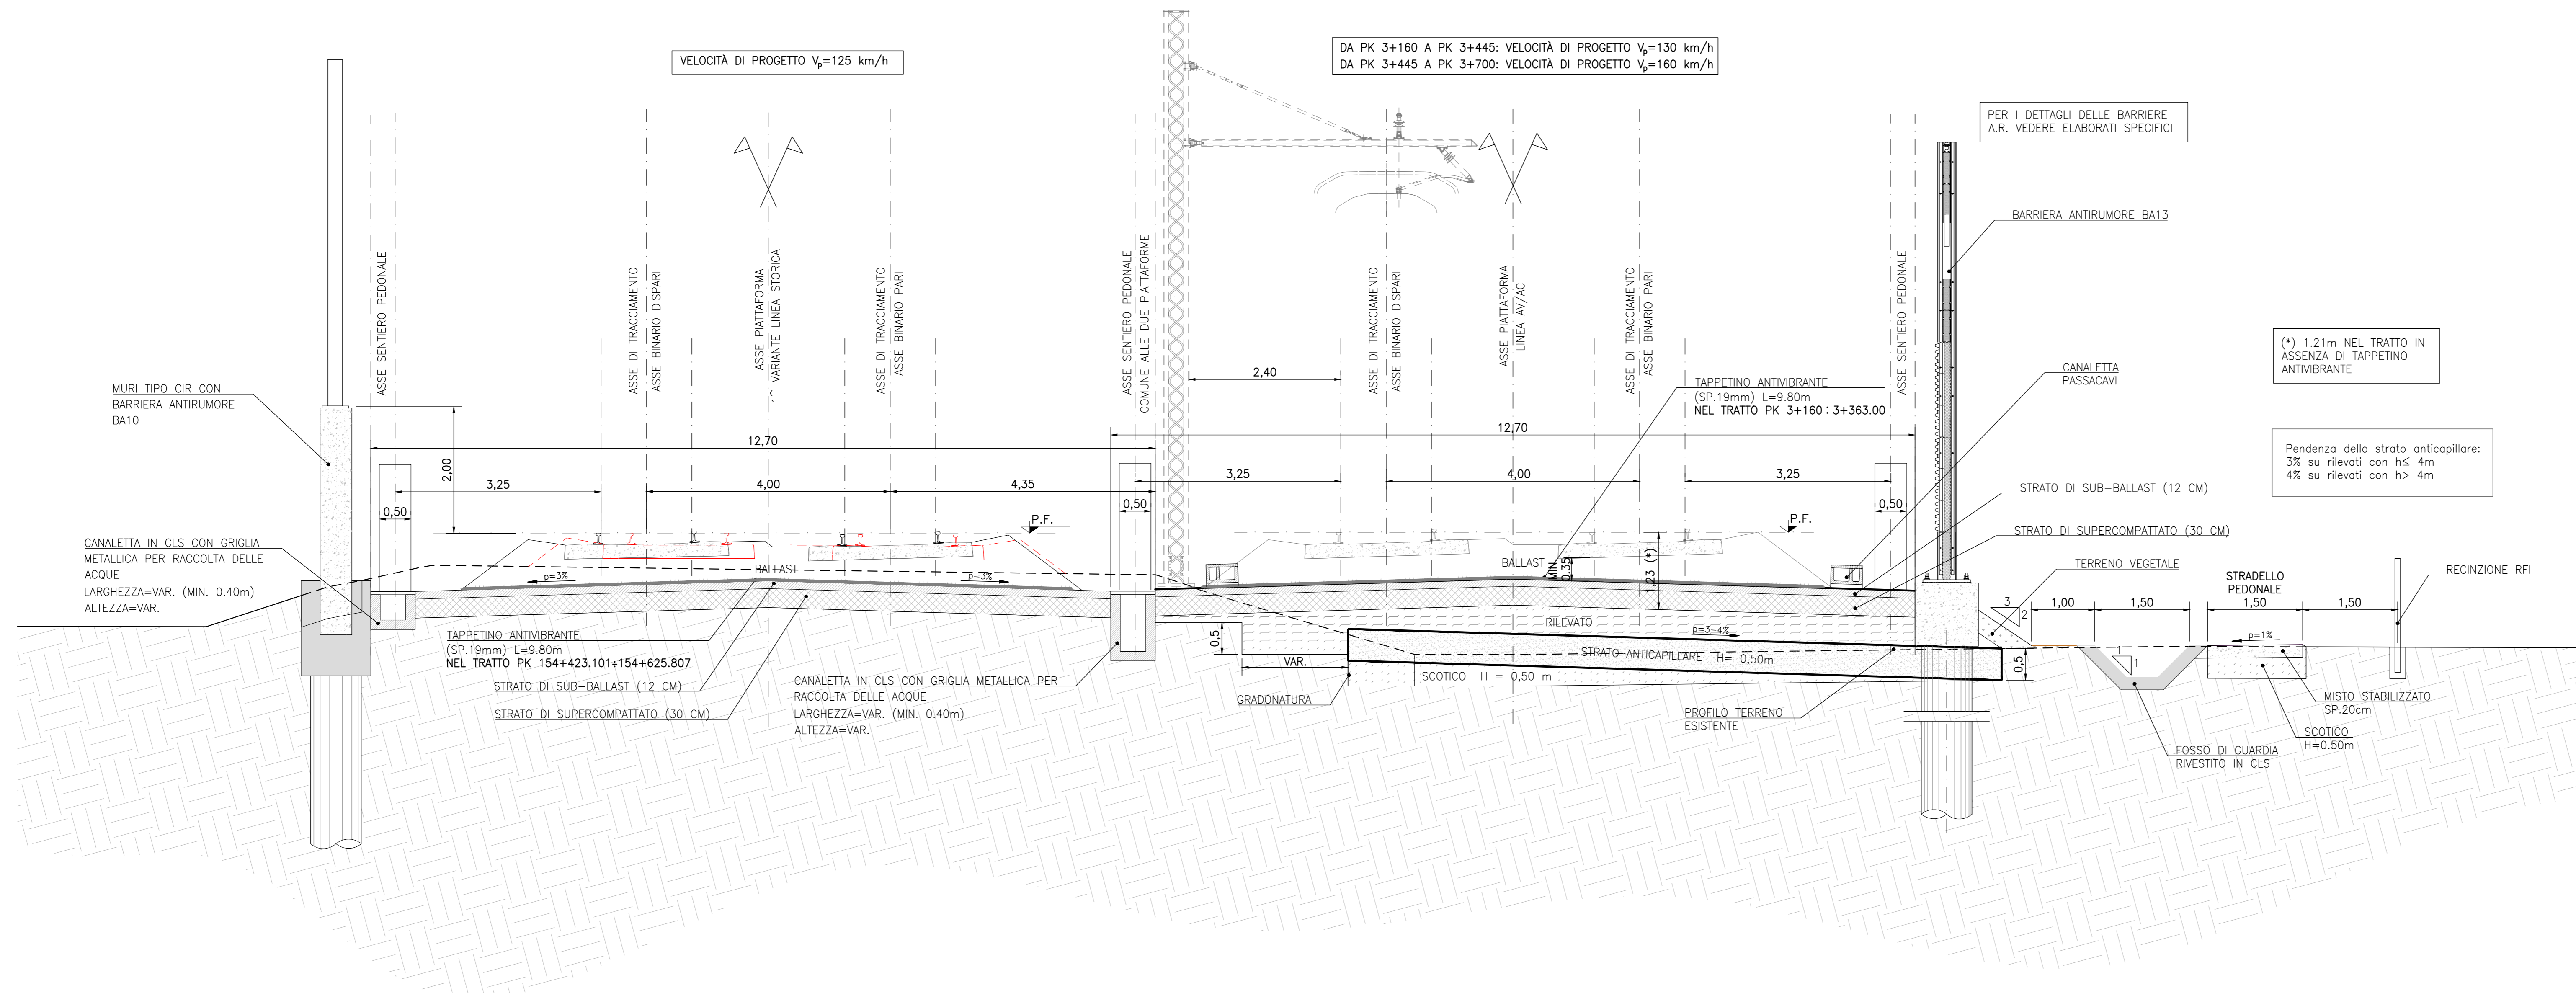

NOTE GENERALI



- TUTTE LE MISURE SONO ESPRESSE IN METRI
- TUTTI GLI ANGOLI SONO ESPRESSE IN GRADI DECIMALI
- TUTTE LE PROGRESSIVE SONO ESPRESSE IN CHILOMETRI
- PER I PARTICOLARI COSTRUTTIVI RELATIVI A RECINZIONI E PARAPETTI, SCALE DI ACCESSO, EMBRICI, PISTA DI SERVIZIO, ZONA DI TRANSIZIONE RILEVATO-OPERA D'ARTE, CANALETTE PASSACAVI, SI RIMANDA AGLI SPECIFICI ELABORATI RIPORTATI NELLA WBS CS00

CARATTERISTICHE DEI MATERIALI

- PER QUANTO RIGUARDA LE CARATTERISTICHE DEI MATERIALI, SI RIMANDA ALLE NOTE RIPORTATE NEGLI SPECIFICI ELABORATI DELLE FONDAZIONI DEI RILEVATI (WBS CS00)

SEZIONE TIPO DA PK 154+444.000 A PK 154+719.941 (B.P. LS)

Scala 1:50

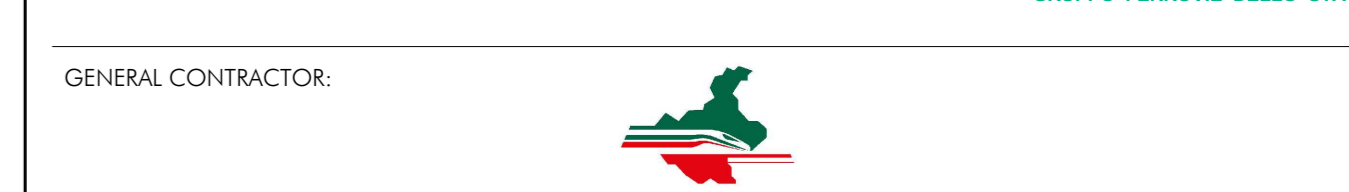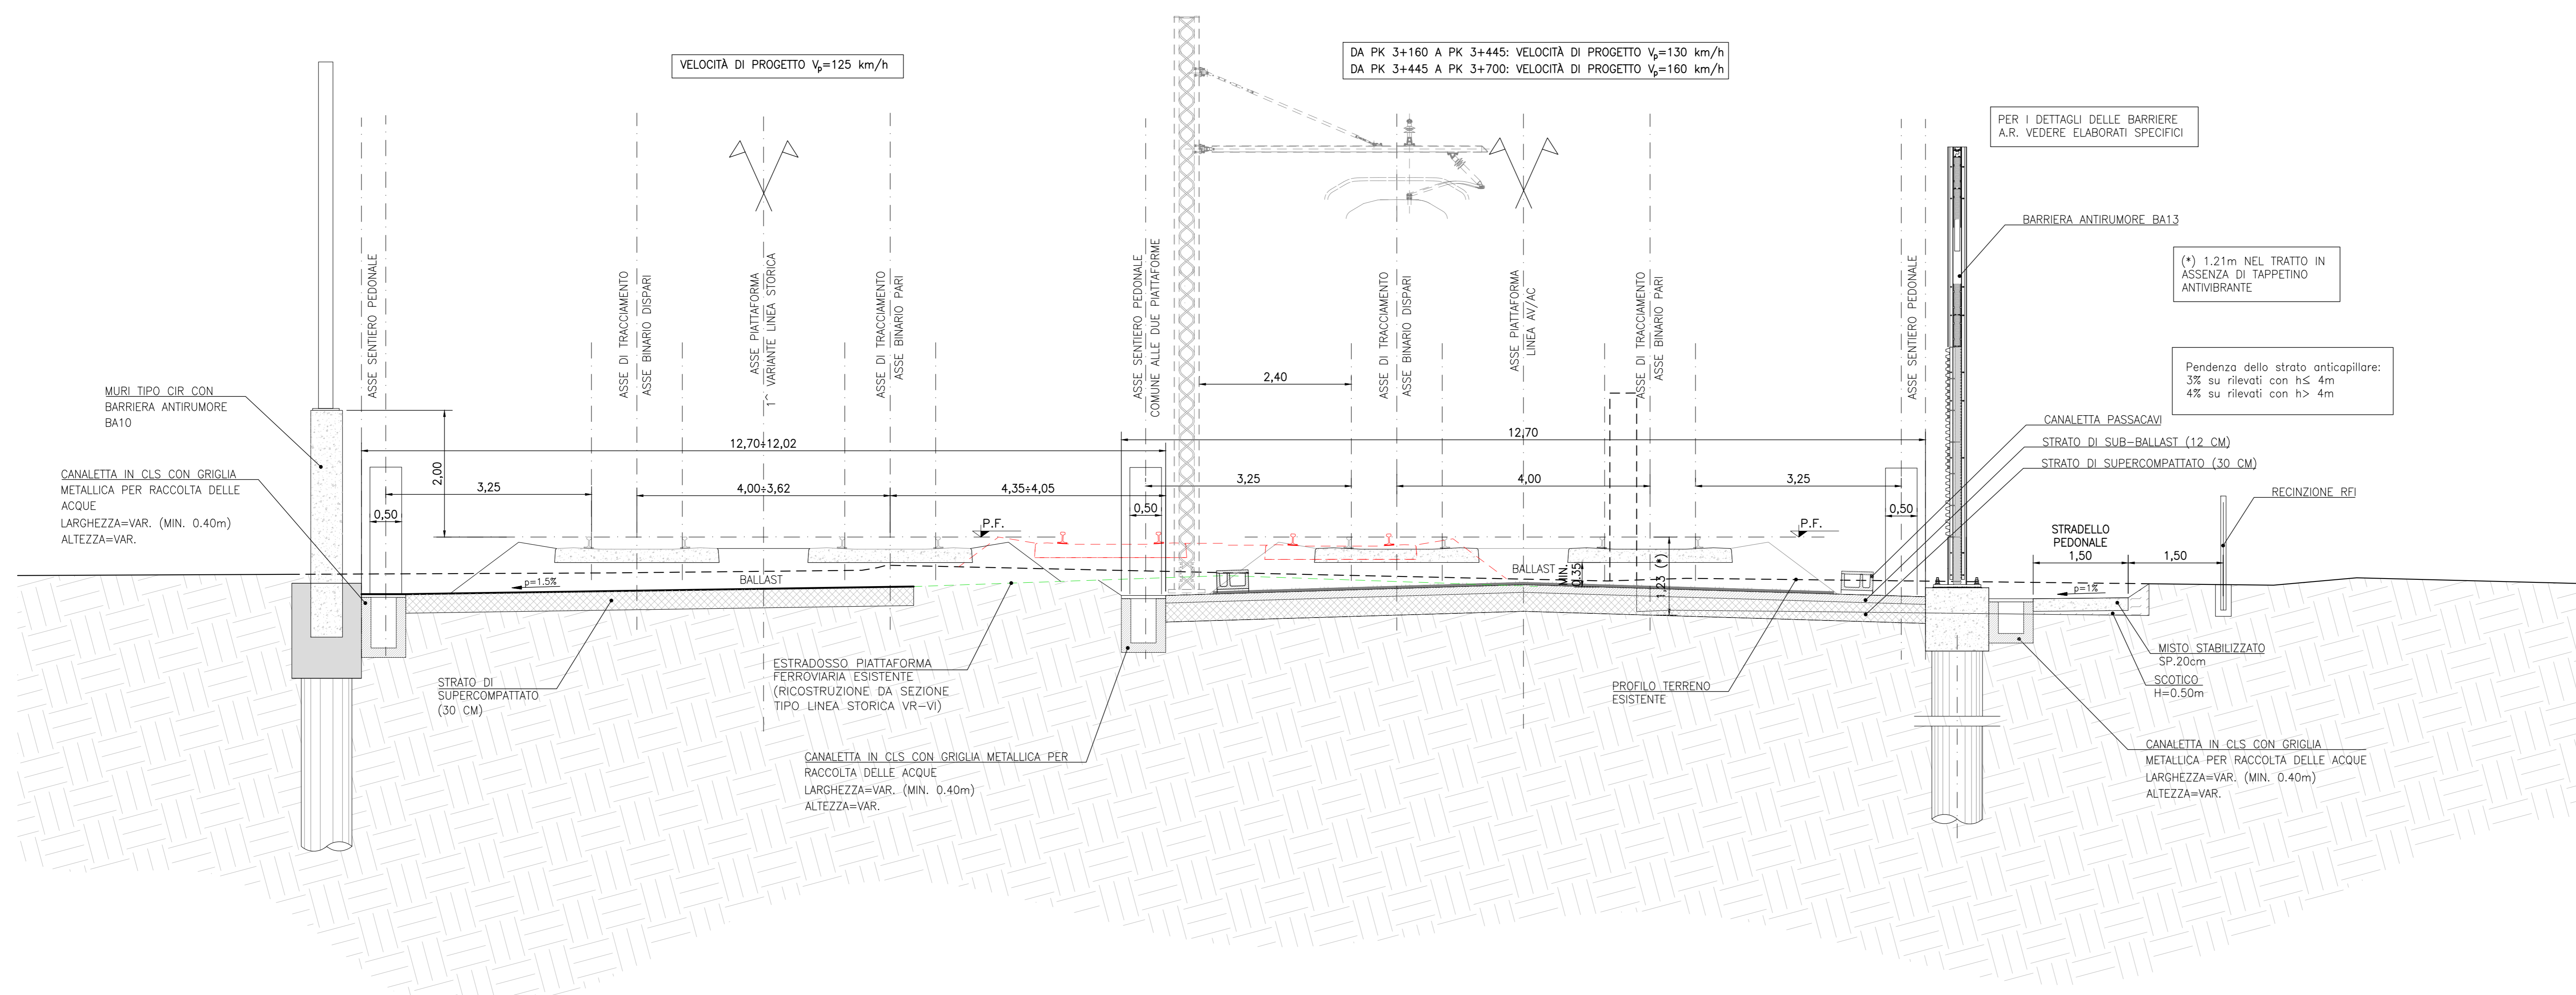

**INFRASTRUTTURE FERROVIARIE STRATEGICHE DEFINITE DALLA LEGGE OBIETTIVO N. 443/01**  
**LINEA A.V. /A.C. TORINO-VENEZIA Tratta VERONA-PADOVA**  
**Lotto funzionale Verona-Bivio Vicenza**  
**PROGETTO ESECUTIVO**

RILEVATI  
RILEVATO FERROVIARIO L.S. DAL KM 154+423,10 AL KM 154+719,94  
GENERALE  
SEZIONE TIPO

COMITENTE:		GENERAL CONTRACTOR:		DIRETTORE LAVORI:		SCALA:																																	
Ing. Giovanni M. ...		Ing. Paolo ...		Ing. ...		1:50																																	
CD/AV/17	LOTTO 1	PALE 1	ENTE 1	TRACCIAMENTO 1	OPERAZIONE 1	PROG. 1	REV. 1																																
VISTO CONSORZIO IFICAV2																																							
<table border="1"> <tr> <th>Rev.</th> <th>Descrizione</th> <th>Rev.</th> <th>Data</th> <th>Verificato</th> <th>Data</th> <th>Approvato</th> <th>Data</th> </tr> <tr> <td>A</td> <td>ESISTENZE</td> <td></td> <td>21/02/20</td> <td></td> <td>21/02/20</td> <td></td> <td>21/02/20</td> </tr> <tr> <td>B</td> <td>PROGETTO ESECUTIVO</td> <td></td> <td>28/02/20</td> <td></td> <td>28/02/20</td> <td></td> <td>28/02/20</td> </tr> <tr> <td>C</td> <td></td> <td></td> <td></td> <td></td> <td></td> <td></td> <td></td> </tr> </table>								Rev.	Descrizione	Rev.	Data	Verificato	Data	Approvato	Data	A	ESISTENZE		21/02/20		21/02/20		21/02/20	B	PROGETTO ESECUTIVO		28/02/20		28/02/20		28/02/20	C							
Rev.	Descrizione	Rev.	Data	Verificato	Data	Approvato	Data																																
A	ESISTENZE		21/02/20		21/02/20		21/02/20																																
B	PROGETTO ESECUTIVO		28/02/20		28/02/20		28/02/20																																
C																																							
<p>CO. 437947001 CLUP: 3419100000009 File: 437947001_000000_000000 Cod. origine: coas</p> <p>Scala di plan: Tutti i diritti del presente documento sono riservati. La riproduzione è vietata.</p>																																							