


DESEGNI DI RIFERIMENTO

DESCRIZIONE	CODICE
- CORPO STRADALE - IDROLOGO - PISTA DI SERVIZIO	INT11020M02000001
- CORPO STRADALE - IDROLOGO - FONDAZIONE RILEVATI TM.1	INT11020M02000002
- CORPO STRADALE - IDROLOGO - FONDAZIONE RILEVATI TM.2	INT11020M02000003
- CORPO STRADALE - IDROLOGO - ZONA DI TRANSIZIONE IN CORRESPONDENZA DEI TORNERI	INT11020M02000004
- CORPO STRADALE - IDROLOGO - ZONA DI TRANSIZIONE IN CORRESPONDENZA DI SOTTOGROTTI/SCOTTURA	INT11020M02000005
- CORPO STRADALE - IDROLOGO - ZONA DI TRANSIZIONE RILEVATO-GALLERIA E RILEVATO VADOTTO	INT11020M02000006
- CORPO STRADALE - IDROLOGO - RENDICONE E RETE METEORICA	INT11020M02000007
- CORPO STRADALE - IDROLOGO - PARTICOLARE CANALITTA PASSACAVI	INT11020M02000008
- CORPO STRADALE - IDROLOGO - SCALE DI ACCESSO ALLA LINEA	INT11020M02000009
- IDROLOGIA E IDRAULICA - RELAZIONE DI DIMENSIONAMENTO PROTEZIONI DEI RILEVATI FERROVIARI	INT11020M04000004
- IDROLOGIA E IDRAULICA - CARTE DI INQUADRAMENTO PROTEZIONI DEI RILEVATI FERROVIARI E SEZIONI TIPO	INT11020M04000001

SEZIONE TIPO

Scala 1:50

VELOCITA' DI PROGETTO  $V_p=250$  km/h

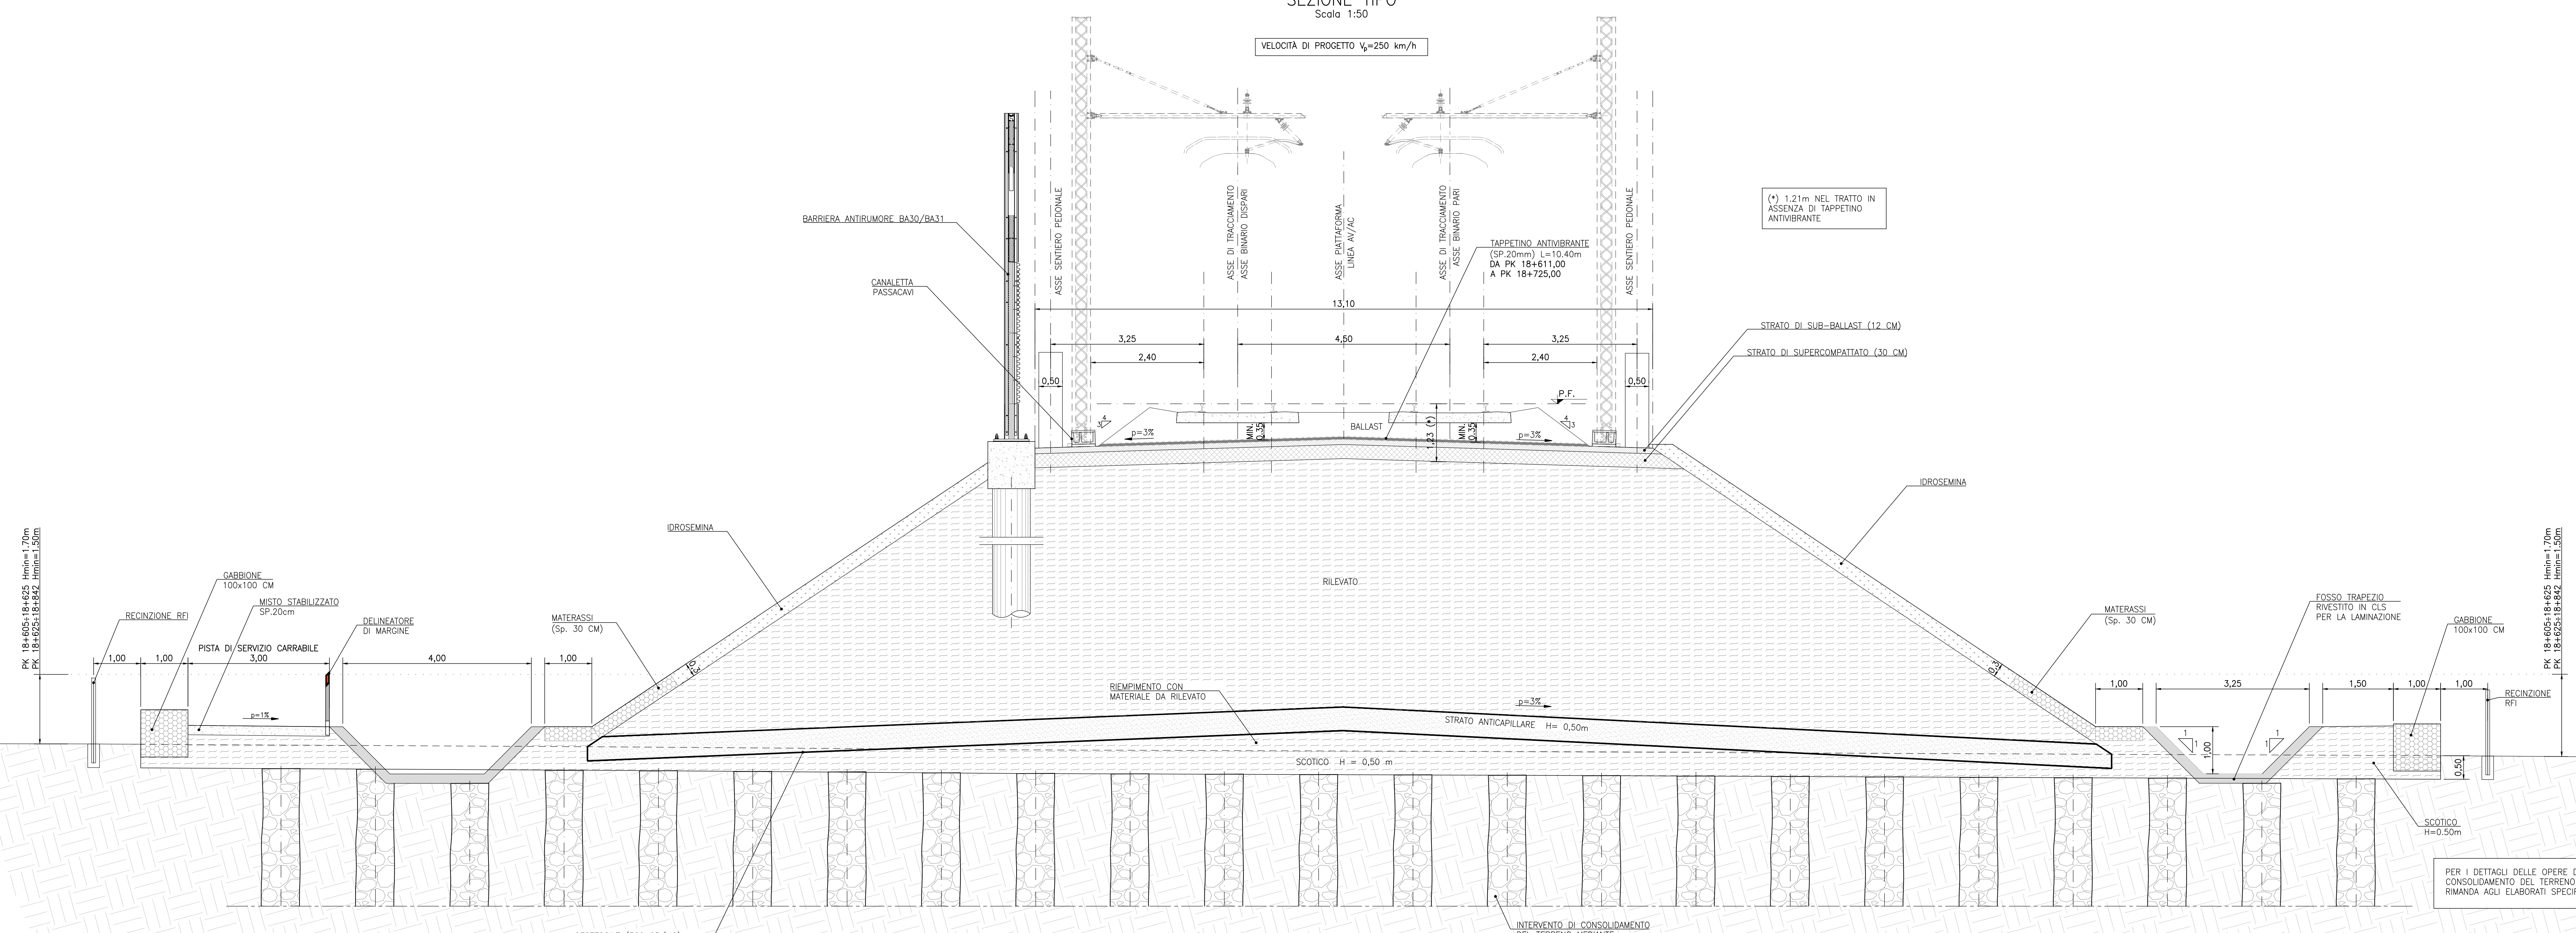

NOTE GENERALI

- TUTTE LE MISURE SONO ESPRESSE IN METRI
- TUTTI GLI ANGOLI SONO ESPRESSE IN GRADI DECIMALI
- TUTTE LE PROGRESSIVE SONO ESPRESSE IN CHILOMETRI
- PER I PARTICOLARI COSTRUTTIVI RELATIVI A RECINZIONI E PARAPETTI, SCALE DI ACCESSO, EMBRICI, PISTA DI SERVIZIO, ZONA DI TRANSIZIONE RILEVATO-OPERA D'ARTE, CANALITTE PASSACAVI, SI RIMANDA AGLI SPECIFICI ELABORATI RIPORTATI NELLA WBS C500

CARATTERISTICHE DEI MATERIALI

- PER QUANTO RIGUARDA LE CARATTERISTICHE DEI MATERIALI, SI RIMANDA ALLE NOTE RIPORTATE NEGLI SPECIFICI ELABORATI DELLE FONDAZIONI DEI RILEVATI (WBS C500)
- PER QUANTO RIGUARDA LE CARATTERISTICHE DEI MATERASSI TIPO RENO E DEI GABBIONI, SI RIMANDA AGLI SPECIFICI ELABORATI DI IDROLOGIA E IDRAULICA CITATI NEGLI ELABORATI DI RIFERIMENTO

COMMITTENTE:

ALTA SORVEGLIANZA:

GENERAL CONTRACTOR:

INFRASTRUTTURE FERROVIARIE STRATEGICHE DEFINITE DALLA LEGGE OBIETTIVO N. 443/01  
LINEA A.V. /A.C. TORINO-VENEZIA Tratto VERONA-PADOVA  
Lotto funzionale Verona-Bivio Vicenza

PROGETTO ESECUTIVO  
RILEVATI  
RILEVATO FERROVIARIO DAL KM 18+604,94 AL KM 18+841,81  
GENERALE

Sezione tipo

PROGETTAZIONE	GENERAL CONTRACTOR	DIRETTORE LAVORI	SCALA :
PROGETTISTA	Consorzio Irico-W Due		1:50
REDAZIONE			

PROGETTAZIONE	REDAZIONE	VERIFICA	APPROVAZIONE	DATA
A				
B				
C				

PROGETTO FINANZIATO DALLA UNIONE EUROPEA