

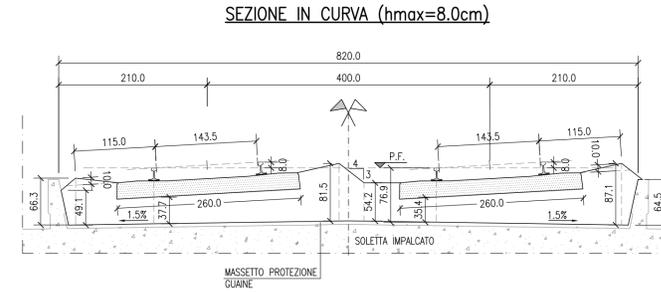


DESCRIZIONE	CODICE
ARMAMENTO-DOC GEN LC2-RELAZIONE TECNICA DI TRACCIAMENTO	IN1712E2ROSFO000002
ARMAMENTO-DOC GEN LC2-RELAZIONE TECNICA GENERALE	IN1712E2ROSFO000003
ARMAMENTO-DOC GEN LC2-COSTRUZIONE BINARIO - RELAZIONE TECNICA	IN1712E2ROSFO000004
ARMAMENTO-DOC GEN LC2-SCHEMA DI POSA DOPPIO BINARIO - TRENO CANTIERE	IN1712E2DXXSFO000001
ARMAMENTO-DOC GEN LC2-PIANO SCHEMATICO DELL'ARMAMENTO	IN1712E2DXXSFO000002
ARMAMENTO-DOC GEN LC2-SPECIFICA DI FORNITURA - SISTEMA DI ATTACCO TIPO VOSSLÖH	IN1712E2SPSFO000001
ARMAMENTO-DOC GEN LC2-TRAVERSE RFI	IN1712E2BKSFO000001
ARMAMENTO-DOC GEN LC2-SEZIONI TIPO	IN1712E2WBSFO000001


VIADOTTO VI10A-VI10B

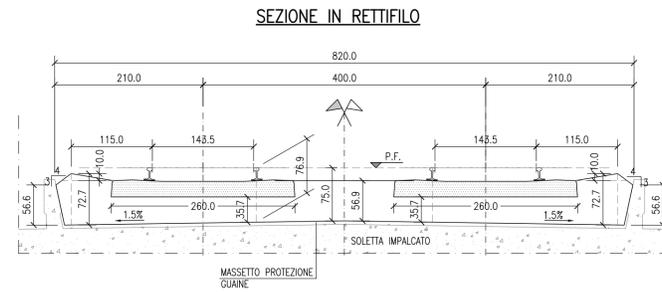

GALLERIA GA03B

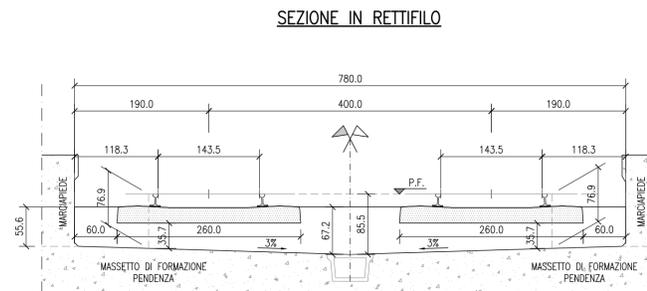

GALLERIA GA04B

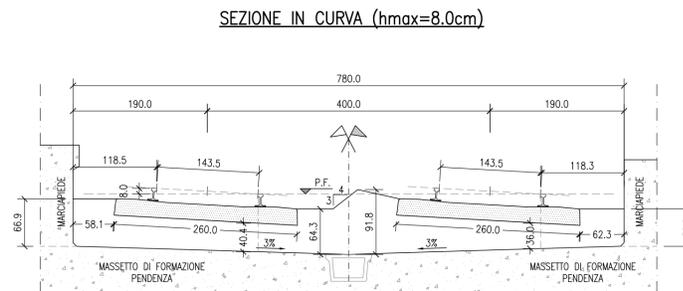

NOTE GENERALI

- LE SEZIONI TIPO RAPPRESENTATE SI RIFERISCONO ESCLUSIVAMENTE AGLI ELEMENTI CHE COSTITUISCONO L'ARMAMENTO. PER LE CARATTERISTICHE DELLE OPERE CIVILI, SI RIMANDA ALLE SPECIFICHE SEZIONI TIPO
- PER LE SEZIONI TIPO DEI TRATTI IN RILEVATO, SI APPLICA QUANTO PREVISTO DALL'ELABORATO IN1712E2WBSFO000001

**COMMITTENTE:**  RETE FERROVIARIA ITALIANA GRUPPO FERROVIE DELLO STATO

**ALTA Sorveglianza:**  GRUPPO FERROVIE DELLO STATO

**GENERAL CONTRACTOR:**  Conorzio IricAV Due

**INFRASTRUTTURE FERROVIARIE STRATEGICHE DEFINITE DALLA LEGGE OBIETTIVO N. 443/01**  
**LINEA A.V. /A.C. TORINO-VENEZIA Tratta VERONA-PADOVA**  
**Lotto funzionale Verona-Bivio Vicenza**  
**PROGETTO ESECUTIVO**  
 ARMAMENTO  
 LAVORI DI ARMAMENTO 2^ VARIANTE L.S. DAL KM 183+066,821 AL KM 188+789,065  
 GENERALE  
 Sezioni tipo armamento VI10-GA03B-GA04B

<b>PROGETTA INTEGRATORE</b> Conorzio Iricav Due Ing. Paolo CARMONA Data: Aprile 2021		<b>DIRETTORE LAVORI</b> Ing. Luca RANDOLFI Data: Aprile 2021	<b>SCALA :</b> 1:50
<b>COMMESSA</b> IN17	<b>LOTTO</b> 12	<b>FASE</b> E	<b>ENTE</b> 12
<b>TIPO DOC.</b> WB	<b>OPERA/DISCIPLINA</b> SF1600	<b>PROGR.</b> 001	<b>REV.</b> A
<b>FOLGIO</b> 12			

**PROGETTAZIONE:**

Rev.	Descrizione	Redatto	Data	Verificato	Data	Approvato	Data
A	EMISSIONE	Rondò	30/04/2021	Cultrio	30/04/2021	Adilo	30/04/2021
B							
C							

**CIG:** 841E91000000099 **CUP:** J41E91000000099 **File:** IN1712E2WBSF1600001.DWG **Cod. origine:** E2003

Progetto cofinanziato dalla Unione Europea

Scalo di plot: **TUTTI I DIRITTI DEL PRESENTE DOCUMENTO SONO RISERVATE: LA PRODUZIONE ANCHE PARZIALE È VIETATA**