PROSPETTO BARRIERA BA65A TIPO P3 H. 5.75

PROSPETTO LATO RICETTORE

Scala 1:50

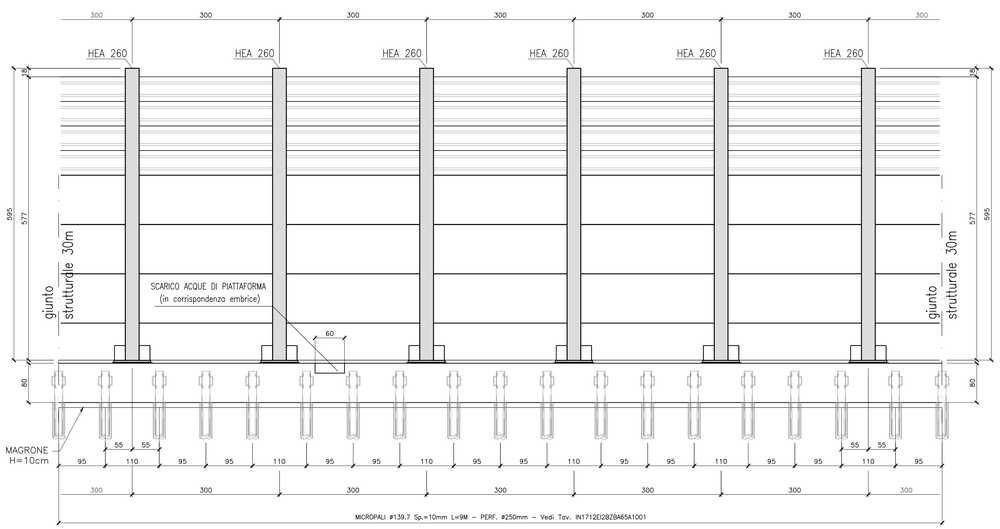

SEZIONE N. RI53–7 – BA65A–F01 – BARRIERA TIPO P3

Scala 1:200

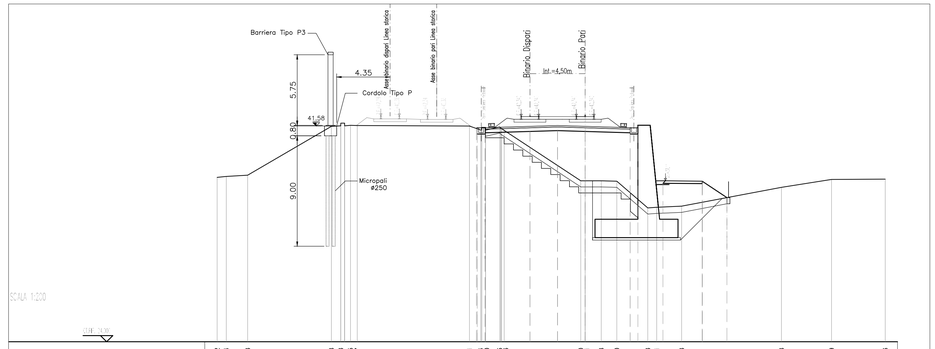

| | | |