PROSPETTO BARRIERA BA67A TIPO P7 H. 3.75

PROSPETTO LATO RICETTORE

Scala 1:50

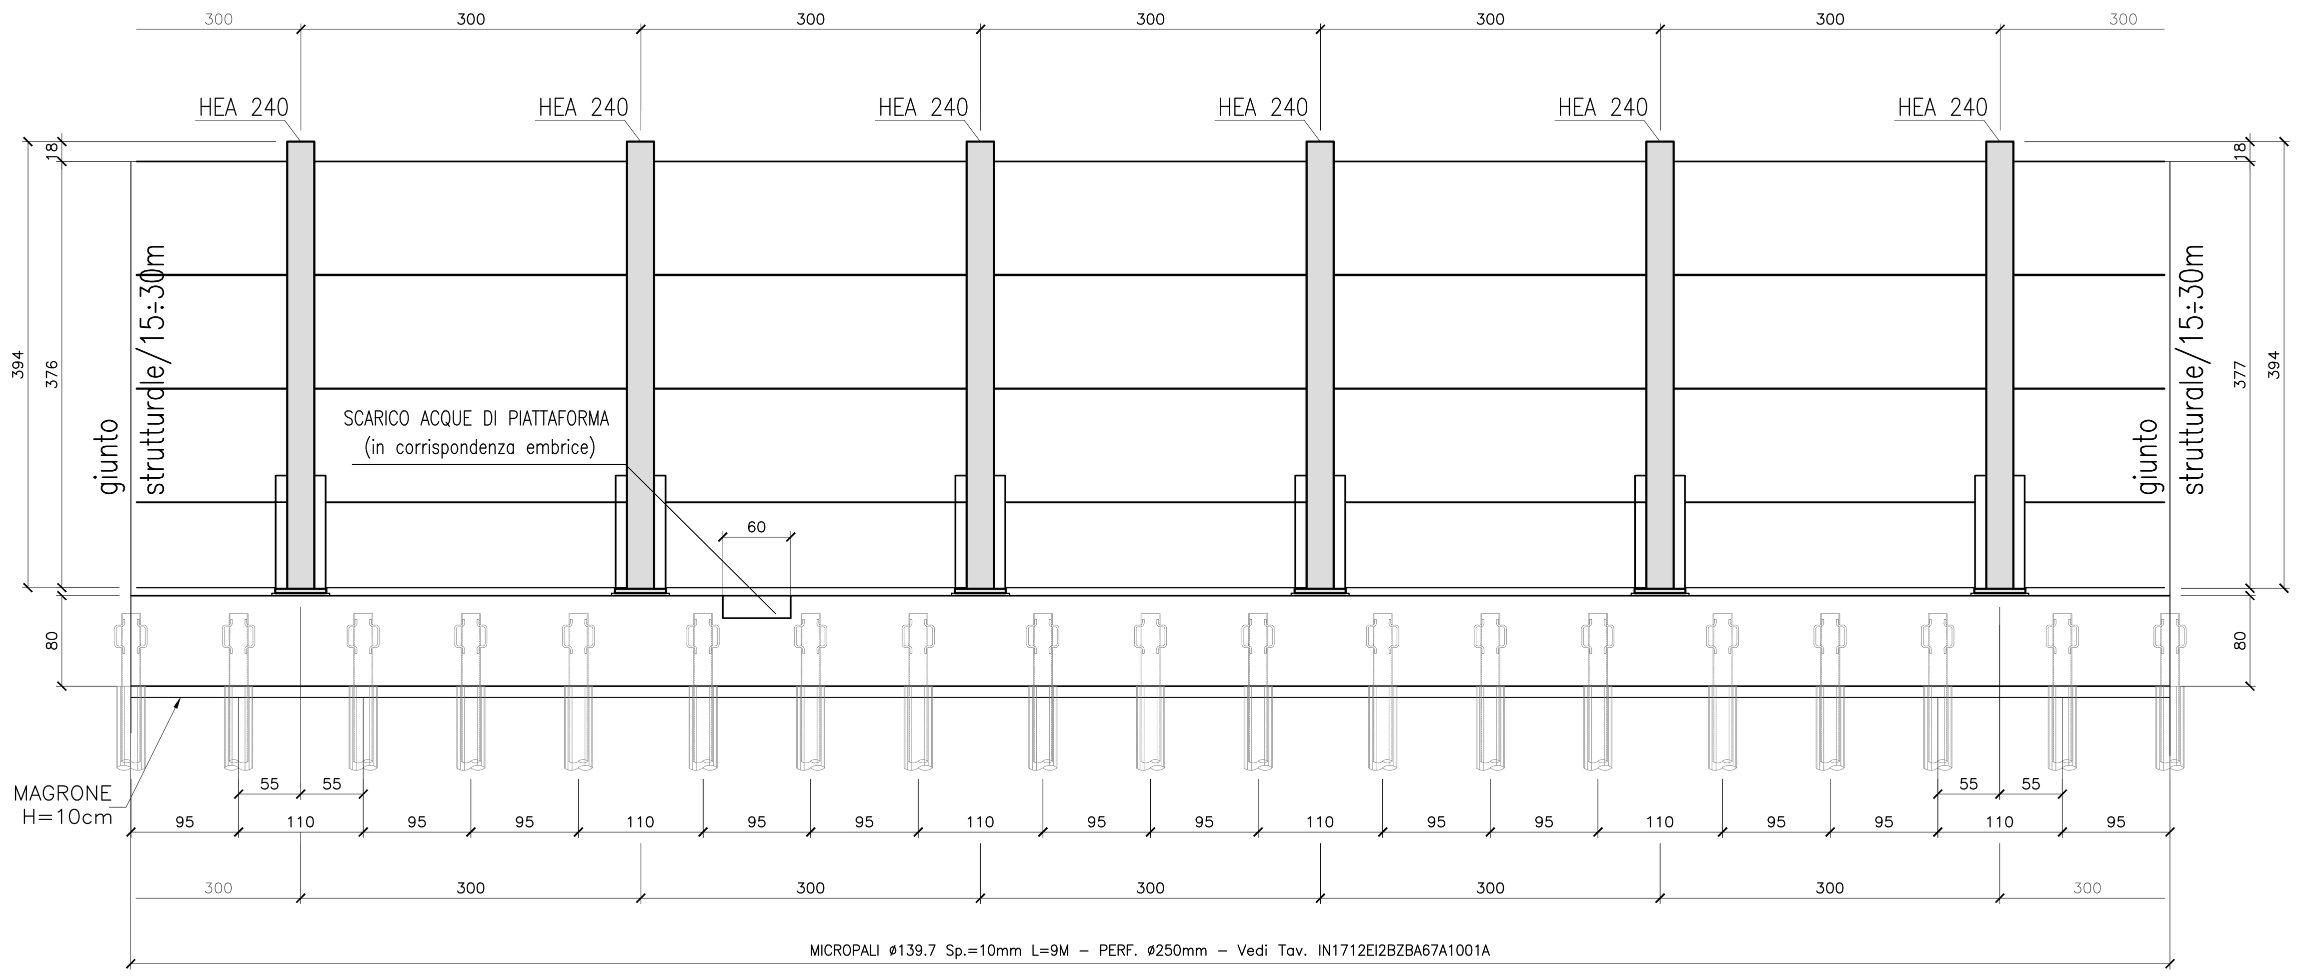

SEZIONE TIPICA BA67

Scala 1:50

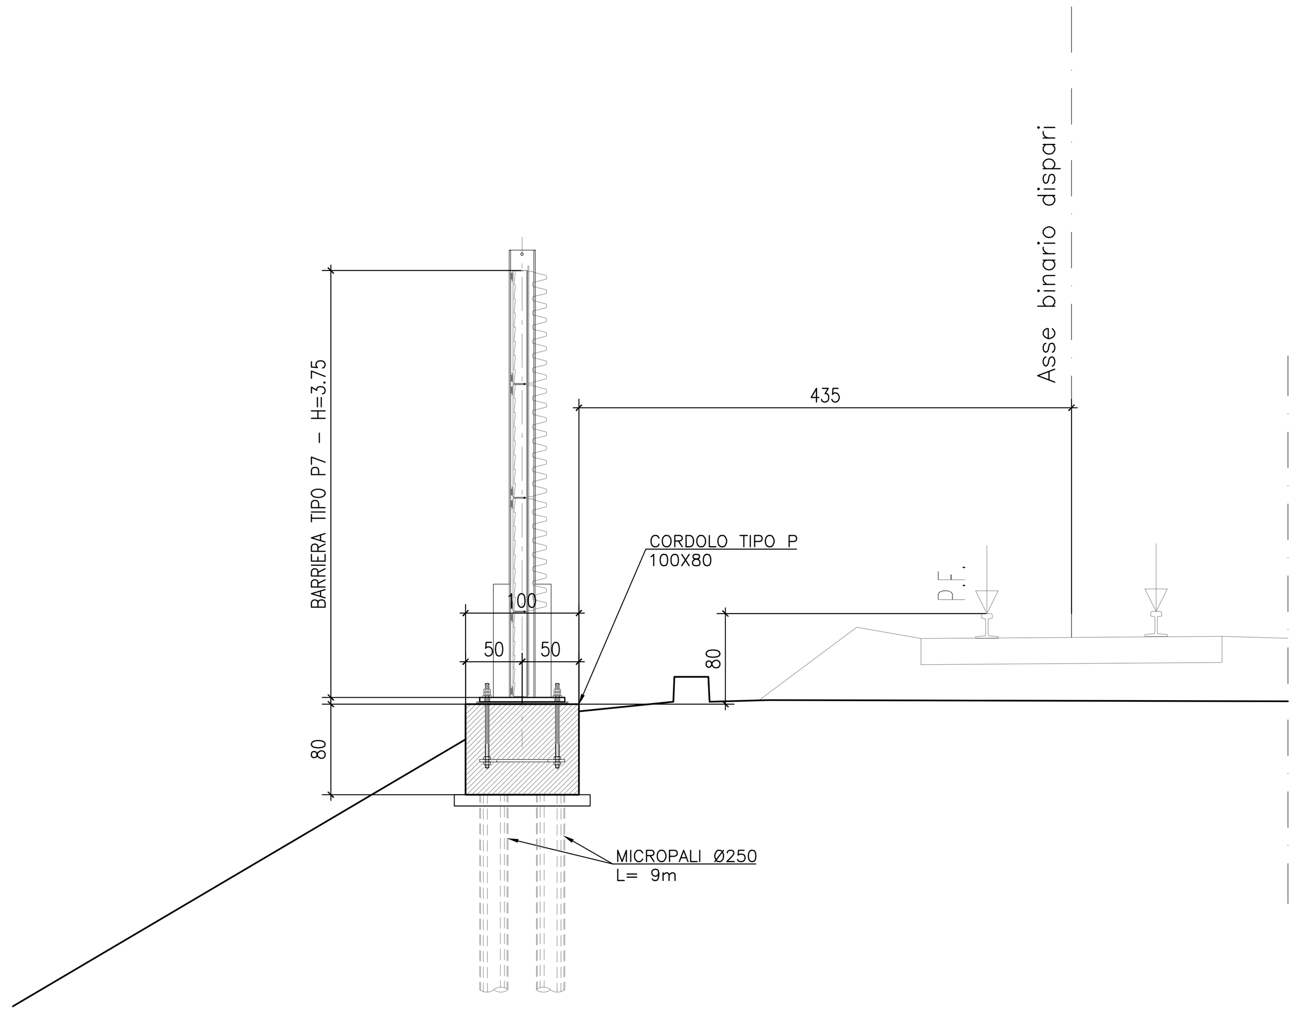

SEZIONE N. RI58–2 – BA67A – BARRIERA TIPO P7

Scala 1:200

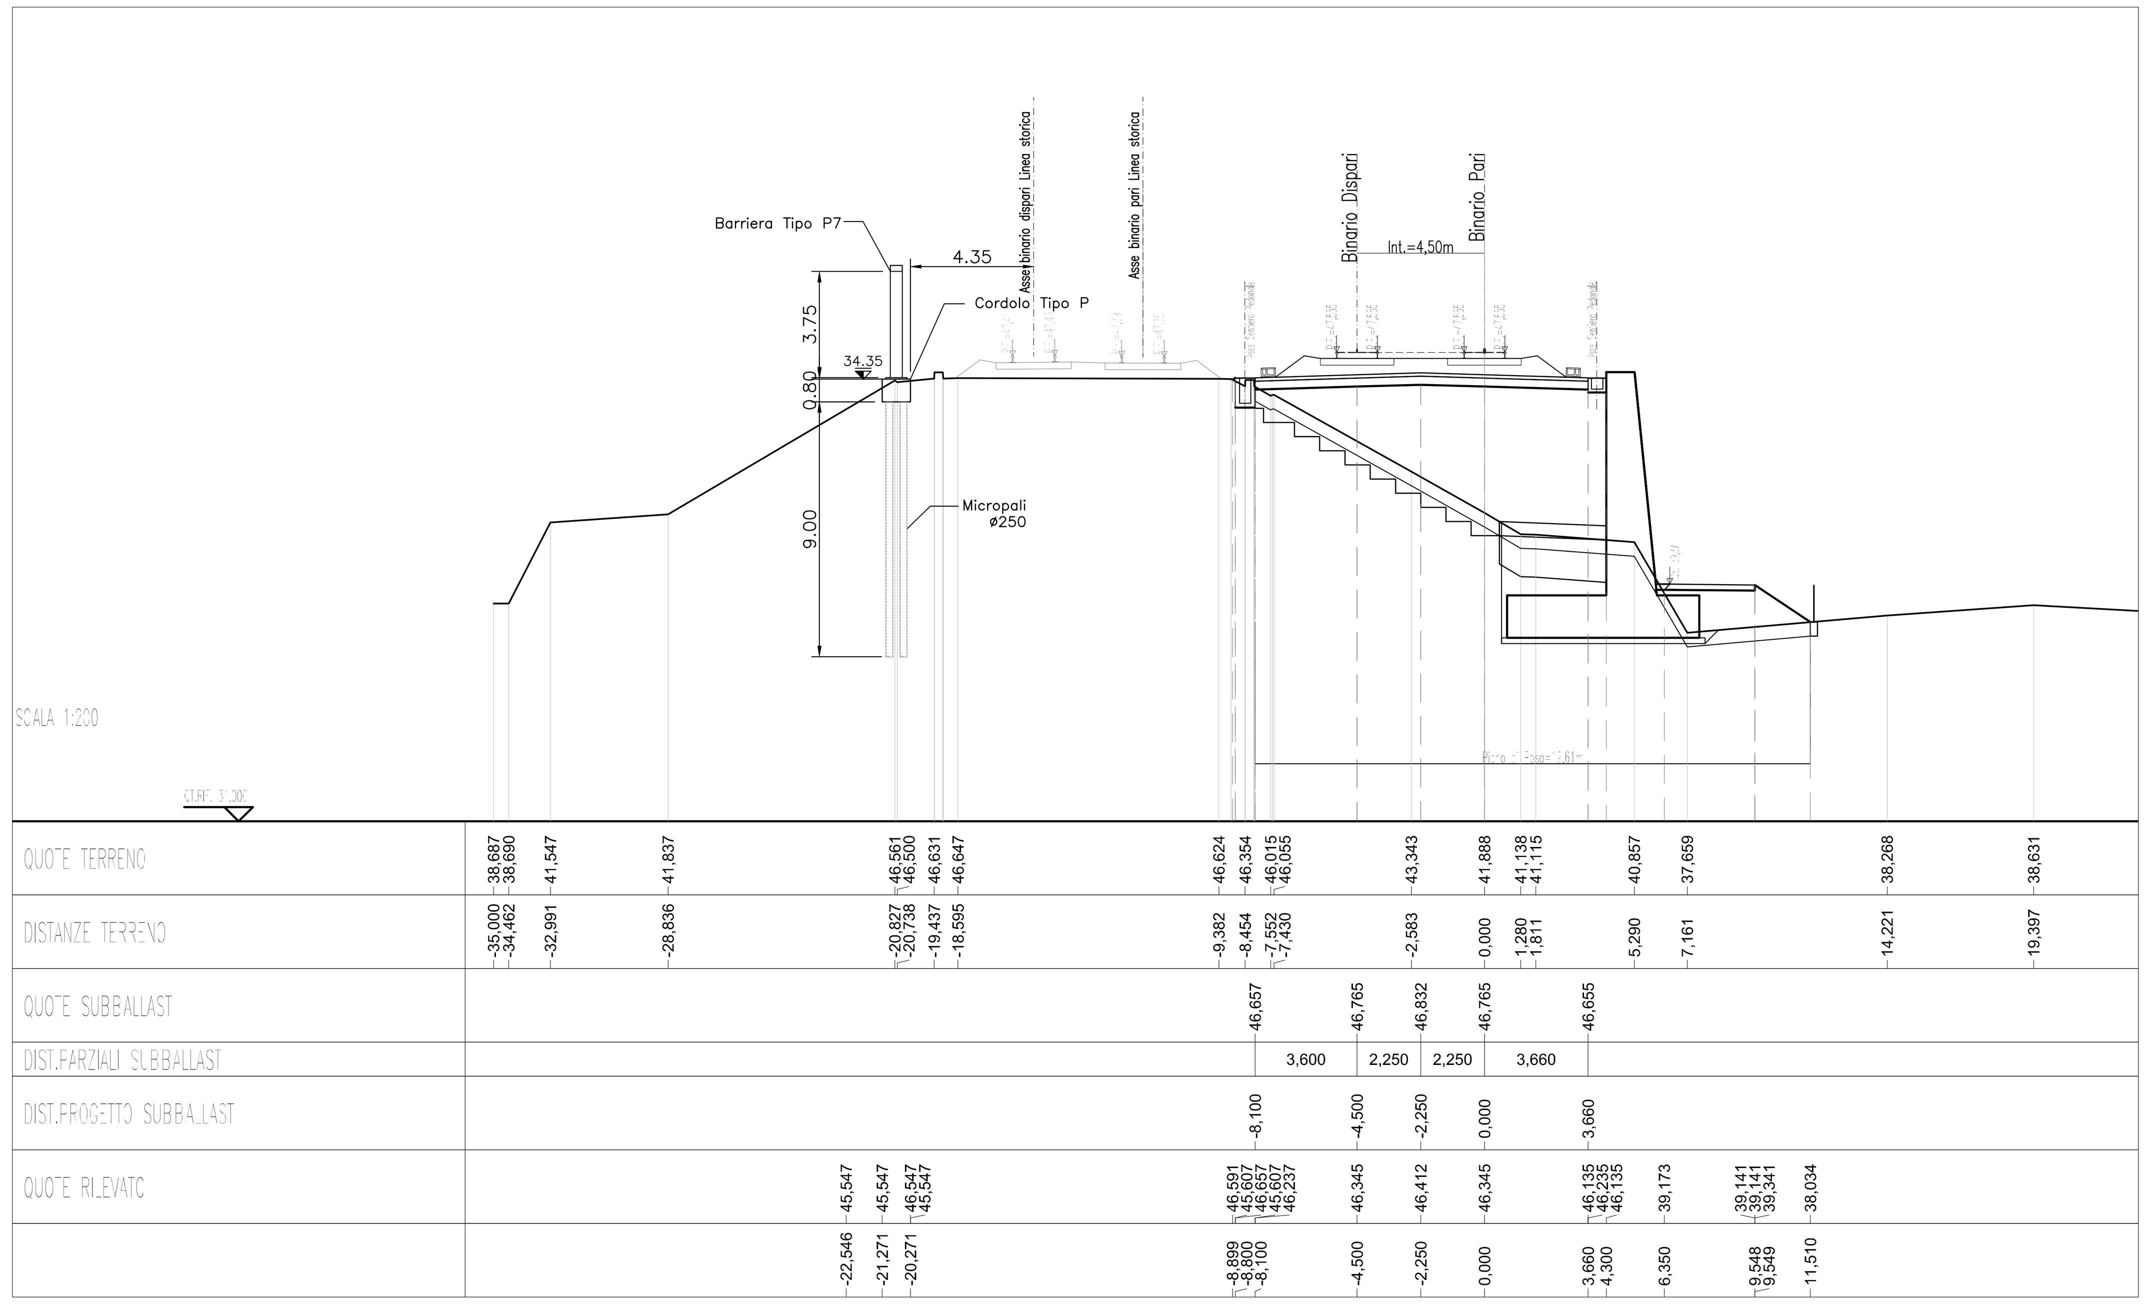

SEZIONE N. RI61–8 – BA67A – BARRIERA TIPO P7

Scala 1:200

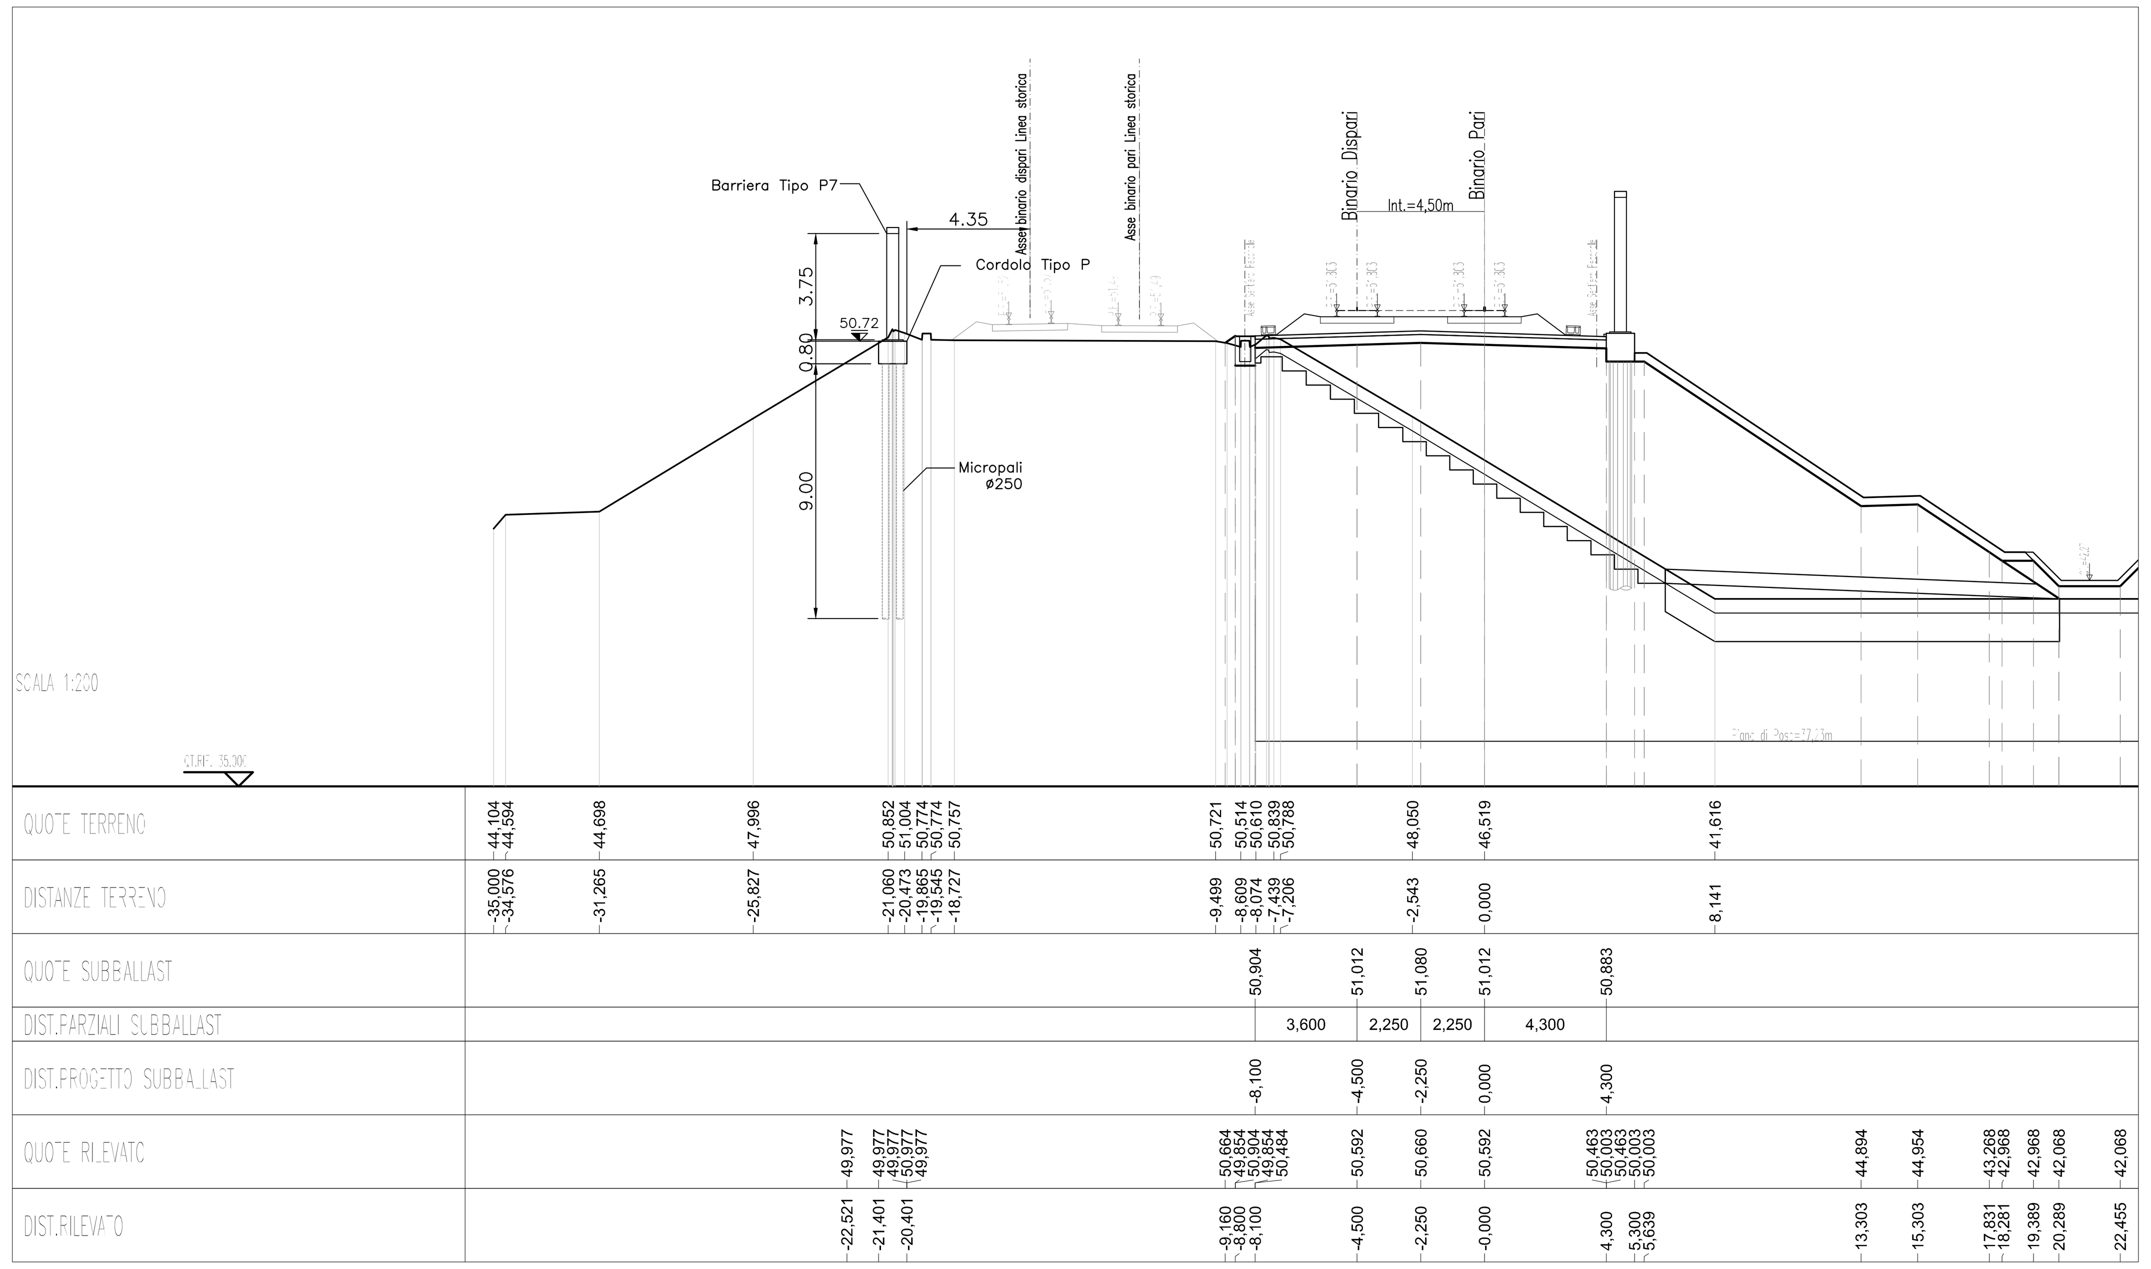

DISEGNI DI RIFERIMENTO

DESCRIZIONE	CODICE
BA67A – PLANIMETRIA DI INQUADRAMENTO – Tav. 1	IN1712EI2P8BA67A0001A
BA67A – PLANIMETRIA DI INQUADRAMENTO – Tav. 2	IN1712EI2P8BA67A0002A
BA67A – PIANTA CORDOLI DI FONDAZIONE E TRACCIAMENTO MICROPALI – Tav. 1	IN1712EI2PABA67A1001A
BA67A – PIANTA CORDOLI DI FONDAZIONE E TRACCIAMENTO MICROPALI – Tav. 2	IN1712EI2PABA67A1002A
BA67A – PIANTA CORDOLI DI FONDAZIONE E TRACCIAMENTO MICROPALI – Tav. 3	IN1712EI2PABA67A1003A
BA67A – PIANTA CORDOLI DI FONDAZIONE E TRACCIAMENTO MICROPALI – Tav. 4	IN1712EI2PABA67A1004A
BA67A – CORDOLI DI FONDAZIONE. SEZIONI TRASVERSALI E PROSPETTI	IN1712EI2WZBA67A0001A
BA67A – CORDOLI DI FONDAZIONE. ARMATURA E DETTAGLI	IN1712EI2BZBA67A1001A

COMMITTENTE: RFI RETE FERROVIARIA ITALIANA GRUPPO FERROVIE DELLO STATO

ALTA SORVEGLIANZA: ITALFERR GRUPPO FERROVIE DELLO STATO

GENERAL CONTRACTOR: Consorzio IricAV Due

INFRASTRUTTURE FERROVIARIE STRATEGICHE DEFINITE DALLA LEGGE OBIETTIVO N. 443/01

LINEA A.V. /A.C. TORINO-VENEZIA Tratta VERONA-PADOVA
Lotto funzionale Verona-Bivio Vicenza

PROGETTO ESECUTIVO

PRESIDI ANTI-RUMORE / VIBRAZIONI

Barriera antirumore da progr.180+880.990 a progr. 181+763.002 lato Sx - Opere di fondazione

GENERALE

Cordoli di fondazione. Sezioni trasversali e prospetti

GENERAL CONTRACTOR		DIRETTORE LAVORI	SCALA :
IL PROGETTISTA INTEGRATORE ing. Giovanni MALAVENDA iscritto all'ordine degli ingegneri di Venezia n. 4289 Data: Maggio 2021	Consorzio Iricav Due ing. Paolo CARMONA Data: Maggio 2021		VARIE

COMMESSA	LOTTO	FASE	ENTE	TIPO DOC.	OPERA/DISCIPLINA	PROGR.	REV.	FOGLIO
IN17	12	E	I2	WZ	BA67A0	001	A	DI

VISTO CONSORZIO IRICAV DUE

Firma	Data
ing. Luca RANDOLFI	Maggio 2021

Progettazione :

Rev.	Descrizione	Redatto	Data	Verificato	Data	Approvato	Data	IL PROGETTISTA
A	EMISSIONE	E.CAMPITELLI	28/05/21	L. ALFIERI	28/05/21	P. GALVANIN	28/05/21	ing. Paolo GALVANIN Ordine Ingegneri Provincia di Milano n. A21784 Data: 28/05/21
B								
C								

CIG. 8377957CD1 | CUP: J41E91000000009 | File: IN1712EI2WZBA67A0001A_01.DWG | Cod. origine: CODICE

Progetto cofinanziato dalla Unione Europea

Scala di plot:

TUTTI I DIRITTI DEL PRESENTE DOCUMENTO SONO RISERVATI: LA PRODUZIONE ANCHE PARZIALE È VIETATA